


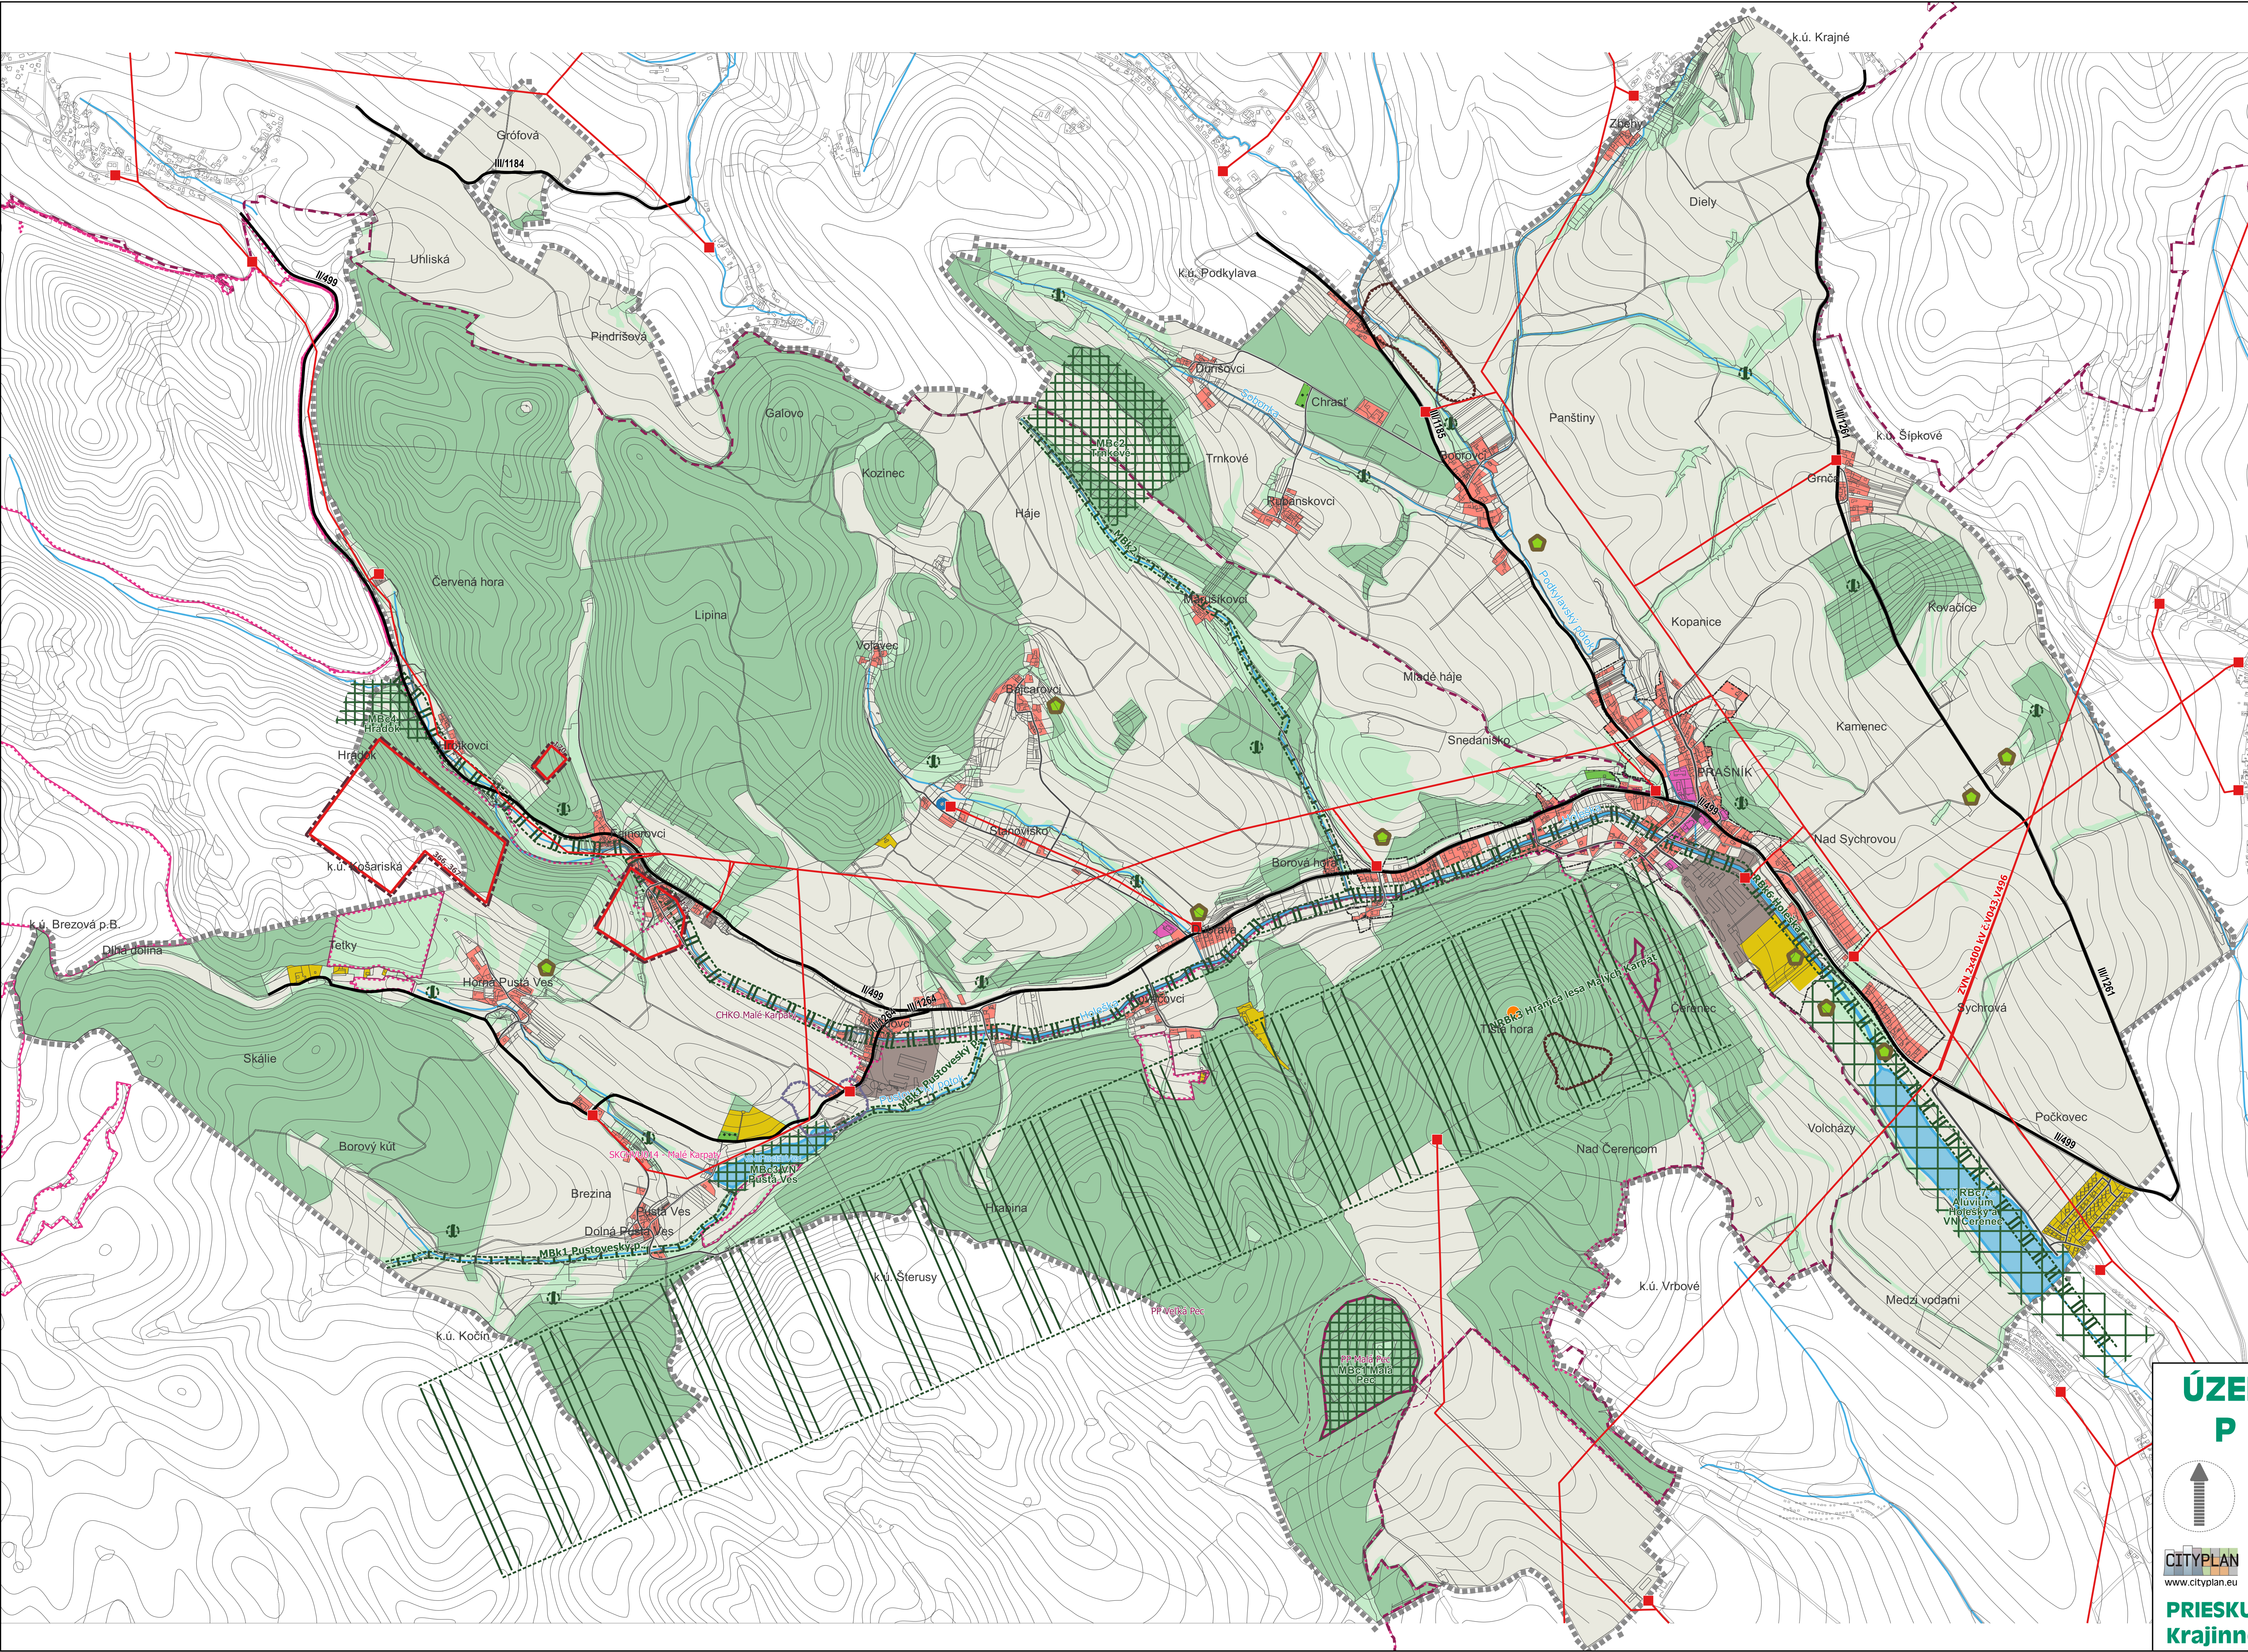

Legenda

Vymedzenie územia

- hranica katastrálneho územia = riešené územie
- hranica zastavaného územia obce k 1.1.1990

Súčasná krajinná štruktúra

- plochy lesných porastov
- plochy nelesnej drevinovej vegetácie
- plochy poľnohospodárskej pôdy
- plochy špeciálnej zelene (cintorín)
- vodné plochy
- vodné toky
- plochy občianskeho vybavenia
- plochy bývania v bytových domoch
- plochy bývania v rodinných domoch
- plochy výroby, skladov a tech. vybavenia
- plochy športu a rekreácie

Stresové javy a zdroje

- cesty II. a III. triedy
- miestne cesty, poľné cesty
- dopravné plochy
- elektrické vedenie VN, ZVN vonkajšie
- transformačné stanice
- telekomunikačný vysielateľ
- vodný zdroj
- sklady (podľa ŠGÚ DŠ)
- výhradné ložisko s určeným CHLÚ a DP
- potenciálne zosuvy
- stabilizované zosuvy

Ochrana prírody

- CHKO Malé Karpaty
- územie európskeho významu
- chránené vládne územie
- maloplošné chránené územia (PR, PP)
- ochranné pásmo PR, PP

Územný systém ekologickej stability

- biocentrum regionálneho významu
- biocentrum miestneho významu - NÁVRH
- biokoridor nadregionálneho významu
- biokoridor regionálneho významu
- biokoridor miestneho významu - NÁVRH
- interakčné prvky - NÁVRH

ÚZEMNÝ PLÁN OBCE PRAŠNÍK

OBSTARÁVATEL: OBEC PRAŠNÍK
POVER. OBST.: Ing.arch. K. ĎURENČEC
ZHOTOVITEL: CITYPLAN, s.r.o.
HL. RIEŠITEL: doc. Ing.arch. J. COPLÁK, PhD.

www.cityplan.eu

PRIESKUMY A ROZBORY
Krajinnoekologický plán

DÁTUM: 2023 MIERKA: 1 : 10 000