


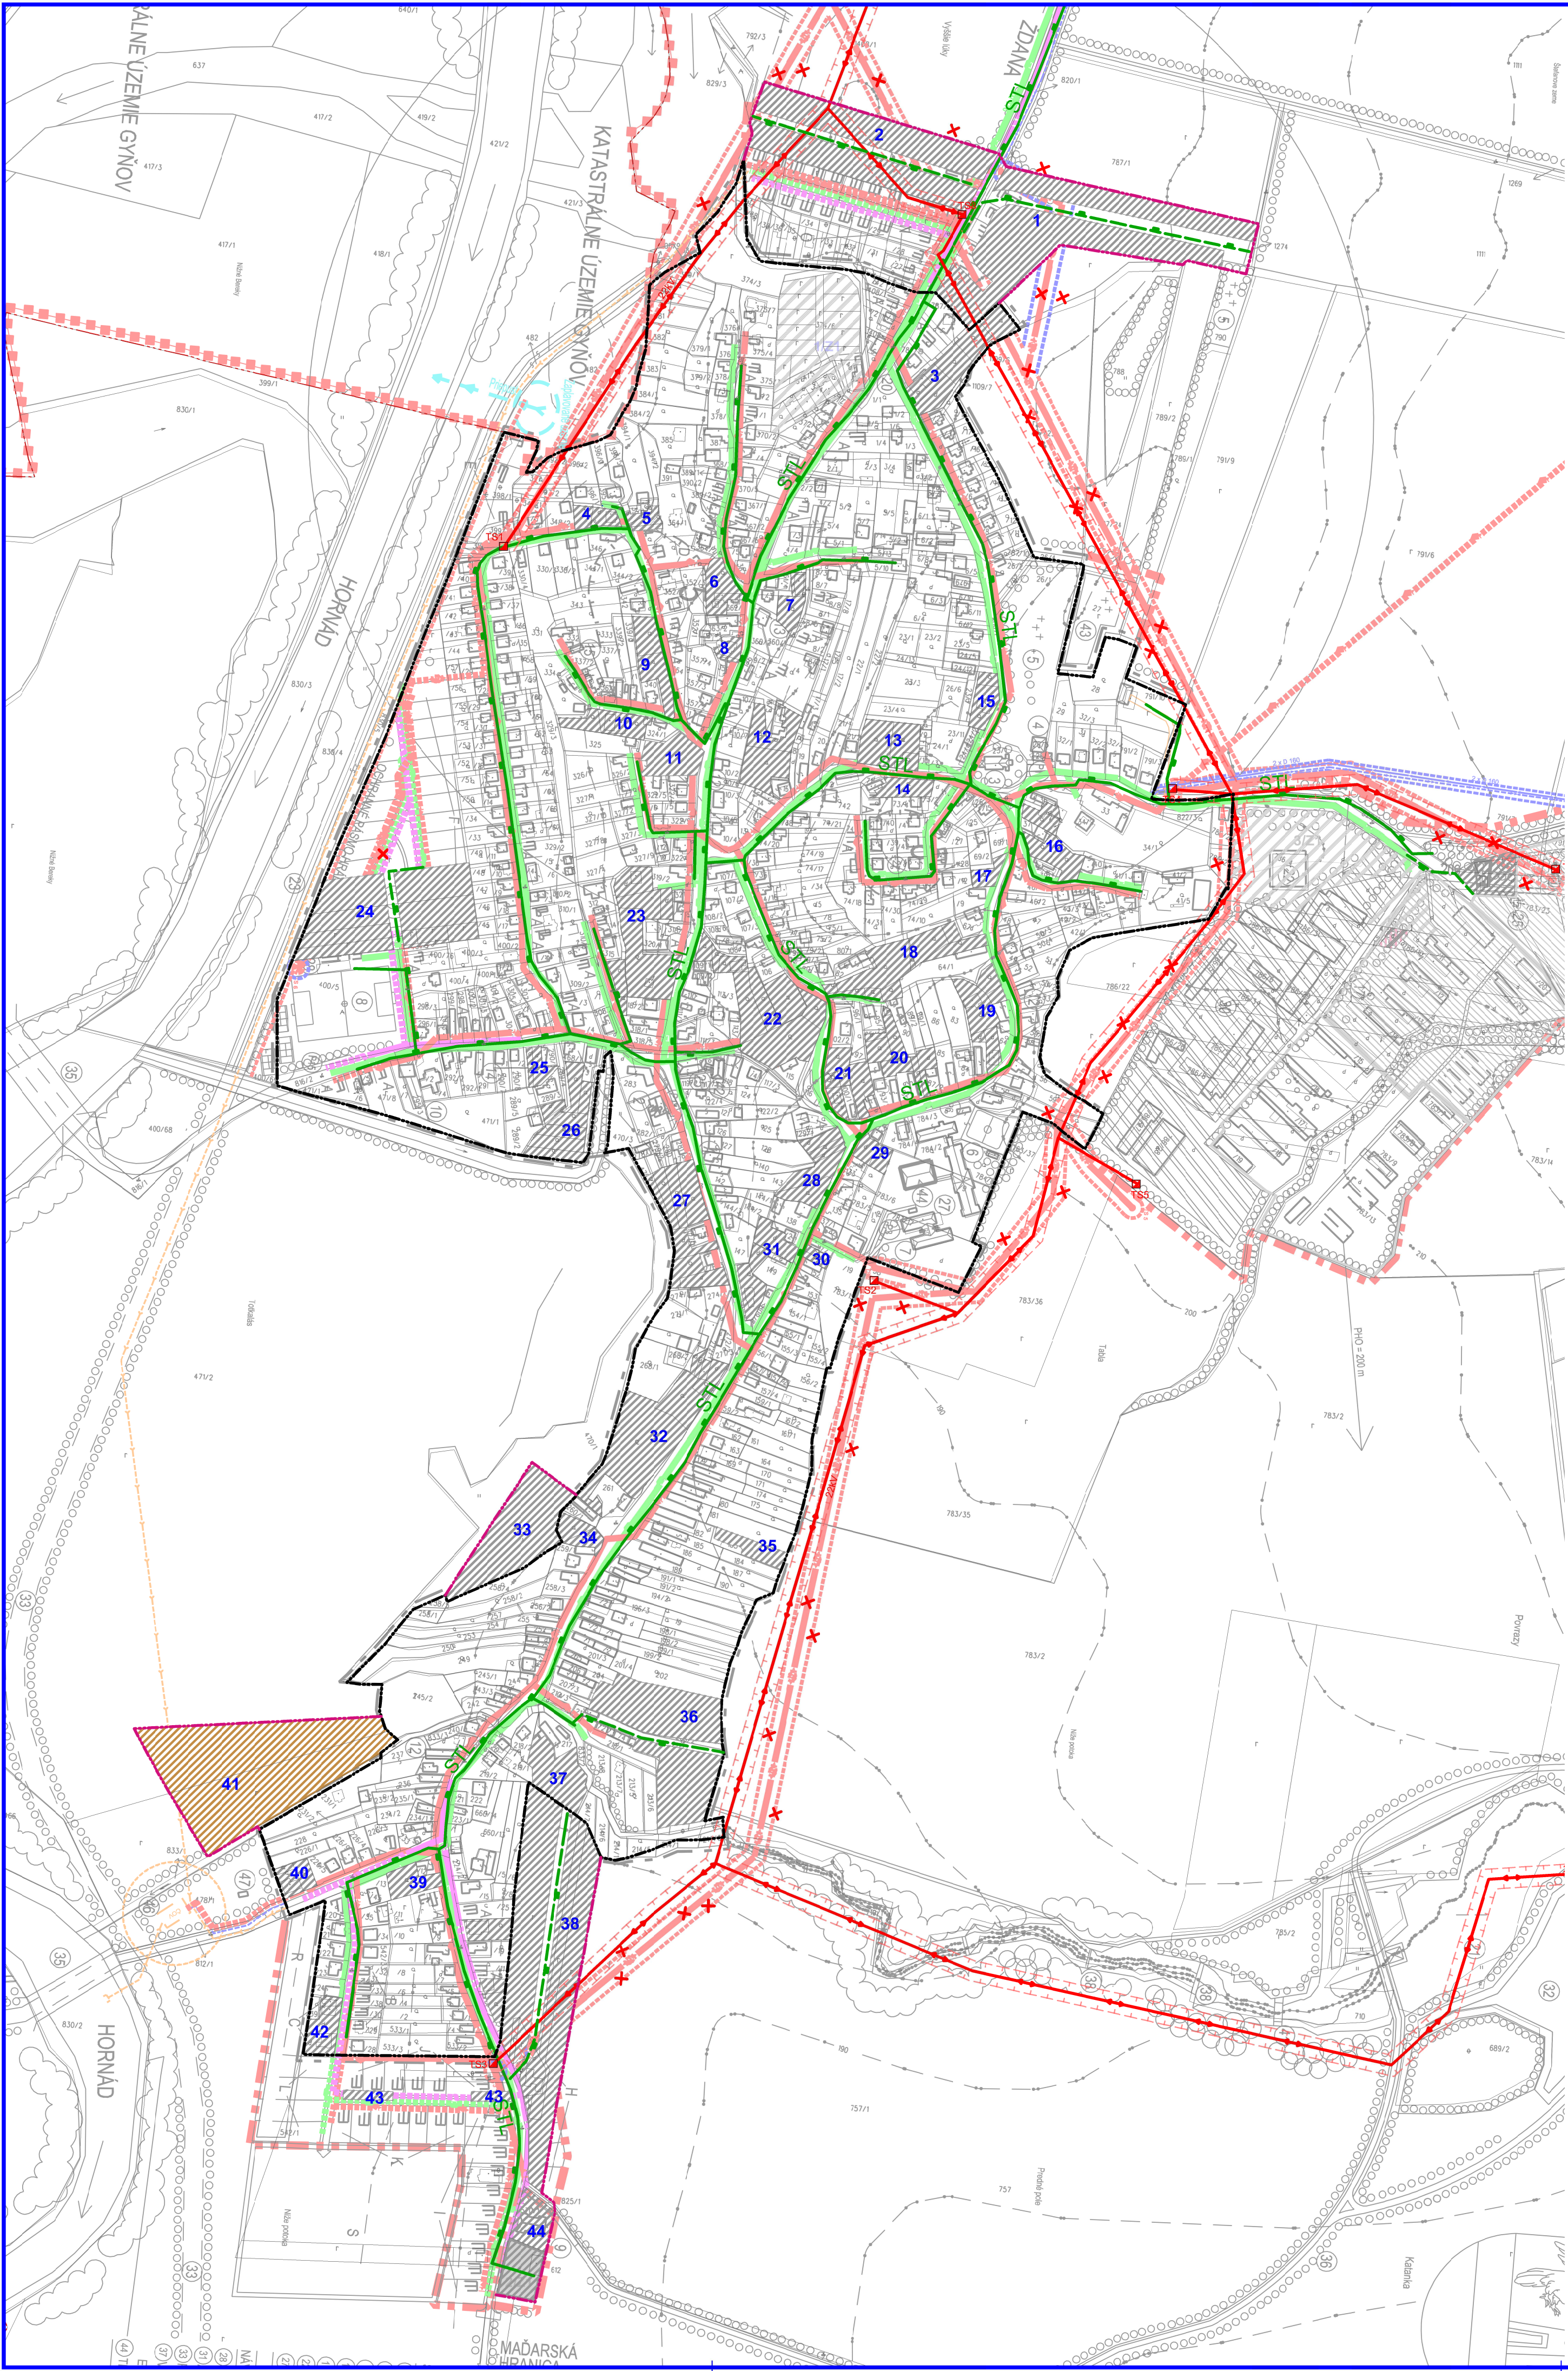


ZMENY A DOPLNKY č.2
ÚZEMNÝ PLÁN OBCE
TRSTENÉ PRI HORNÁDE
NÁVRH TECHNICKEJ INFRAŠTRUKTÚRY
ENERGETIKA A SPOJE

NÁVRH M 1:2880

LEGENDA ZaD č.2

STAV	NÁVRH	
		Katastrálna hranica obce
		Hranica zastavaného územia
		OP vedenia elektrickej energie
		Navrhované plochy na bývanie a občiansku vybavenosť
		Plochy pre agroturistiku
STAV	NÁVRH	ENERGETIKA
		Vzdušné vedenie el. energie VN 22kV
		Transformačná stanica
		STL plynovod
	1 - 44	Označenie lokality (ZaD č.2)

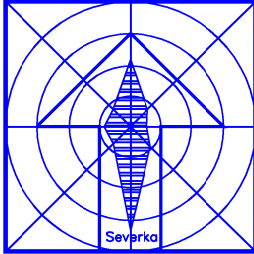

ZMENY A DOPLNKY č.2 ÚZEMNÝ PLÁN OBCE TRSTENÉ PRI HORNÁDE		
Obstarávateľ:	Obec Trstené pri Hornáde	BOSKOV s.r.o. Mýslivo č.15, 06601 Humenné www.boskov.sk
Obdobie uplatňovania: (mesiac)	Ing. Iveta ŠABÁKOVÁ	
Architekt: OPD:	Ing. arch. Marianna BOŠKOVÁ	
Číslo:	NÁVRH	Zak. číslo: 202/02_60
	NÁVRH TECHNICKEJ INFRAŠTRUKTÚRY ENERGETIKA A SPOJE	Dátum: 11. 2023
		Škála: 1:2880
		Čís. výkresu: 6a