Príloha č. 1

Situácia fáza III – zmena navrhovanej činnosti so zakreslenými zmenami

SITUÁCIA - NAVRHOVANÁ PRÍSTAVBA OBJEKTU

M 1:2500

MIESTNA KOMUNIKÁCIA
š. 5,50 m

PODJAZD POD DIALNICOU

D1 PN

OCHRANNÉ PÁSMO DIALNICE 50m

OCHRANNÉ PÁSMO DIALNICE 100m

Obecná COV
(v príprave výstavby)

MIESTNA KOMUNIKÁCIA
š. 5,50 m

SKLAD ODPADOV

SHZ

VSAKOVACÍ SYSTÉM VS5

SKLAD ODPADOV - FINÁLNA POLOHA

opt. Hala 8

NOVÁ PLOCHA HALA 8: 3345m2

FIBA 2

Hala 7

súčasť zmien III.

Hala 6

HALA 5 - NEREALIZOVANÉ

Hala 5

Hala 4

FIBA 26

(proces ÚR)

súčasť zmien II.

Obrys hál - pôvodná EIA

FIBA 1

(vo výstavbe - povolená)

súčasť zmien II.

Hala 2

Hala 3

PWS - 1.etapa

(kolaudácia 2021, v užívaní)

OCHRANNÉ PÁSMO CESTY 1. TRIEDY 50m

OCHRANNÉ PÁSMO CESTY 1. TRIEDY 50m

OCHRANNÉ PÁSMO CESTY 1. TRIEDY 50m

OCHRANNÉ PÁSMO DIALNIČNEJ PRIVÁDZAČA 50m

182 LKW

20 LKW

35 LKW

60 LKW

34 LKW

3 LKW

6 PKW

BUS

LEGENDA:

OBRYS OBJEKTOV - PÔVODNÁ EIA

EXISTUJÚCE POVOLENÉ OBJEKTY

OBJEKTY, KTORÉ SÚ PREDMETOM POVOLOVANIA

PORSCHE

PROMA s.r.o.

projektová príprava a riadenie výstavby
design development and site managment

tel.: +421 41 707 88 00 - 01
e-mail: sekretariat.za@proma.sk
web: www.proma.sk

Príloha č. 2
Situácia fáza III - modrozelená infraštruktúra

SITUÁCIA - MODROZELENÁ INFRAŠTRUKTÚRA

M 1:2500

MIESTNA KOMUNIKÁCIA
š. 5,50 m

PODJAZD POD DIALNICOU

D1 PN

OCHRANNÉ PÁSMO DIALNICE 50m

OCHRANNÉ PÁSMO DIALNICE 100m

Obecná COV
(v príprave výstavby)

MIESTNA KOMUNIKÁCIA
š. 5,50 m

SKLAD ODPADOV

SHZ

VSAKOVACÍ SYSTÉM VS5

SKLAD ODPADOV - FINÁLNA POLOHA

opt. Hala 8

NOVÁ PLOCHA HALA 8: 3345m2

FIBA 2

Hala 7

súčasť zmien III.

Hala 6

HALA 5 - NEREALIZOVANÉ

Hala 5

FIBA 1

(vo výstavbe - povolená)

súčasť zmien II.

Hala 4

FIBA 26

(proces ÚR)

súčasť zmien II.

Obrys hál - pôvodná EIA

Hala 2

Hala 3

PWS - 1.etapa

(kolaudácia 2021, v užívaní)

OCHRANNÉ PÁSMO CESTY 1. TRIEDY 50m

OCHRANNÉ PÁSMO CESTY 1. TRIEDY 50m

OCHRANNÉ PÁSMO CESTY 1. TRIEDY 50m

OCHRANNÉ PÁSMO DIAĽNIČNÉHO PRIVADAČA 50m

182 LKW

20 LKW

35 LKW

60 LKW

34 LKW

3 LKW

6 PKW

BUS

LEGENDA:

OBRYS OBJEKTOV - PÔVODNÁ EIA

EXISTUJÚCE POVOLENÉ OBJEKTY

OBJEKTY, KTORÉ SÚ PREDMETOM POVOLOVANIA

VSAKOVACIE OBJEKTY, KTORÉ SÚ PREDMETOM POVOLOVANIA


SADOVNÍCKE ÚPRAVY - ZELEŇ

PORSCHE

PROMA s.r.o.
projektová príprava a riadenie výstavby
design development and site managment
tel.: +421 41 707 88 00 - 01
e-mail: sekretariat.za@proma.sk
web: www.proma.sk

Príloha č. 3
Situačný výkres 1:750

KOORDINAČNÁ SITUÁCIA STAVBY
M 1:750

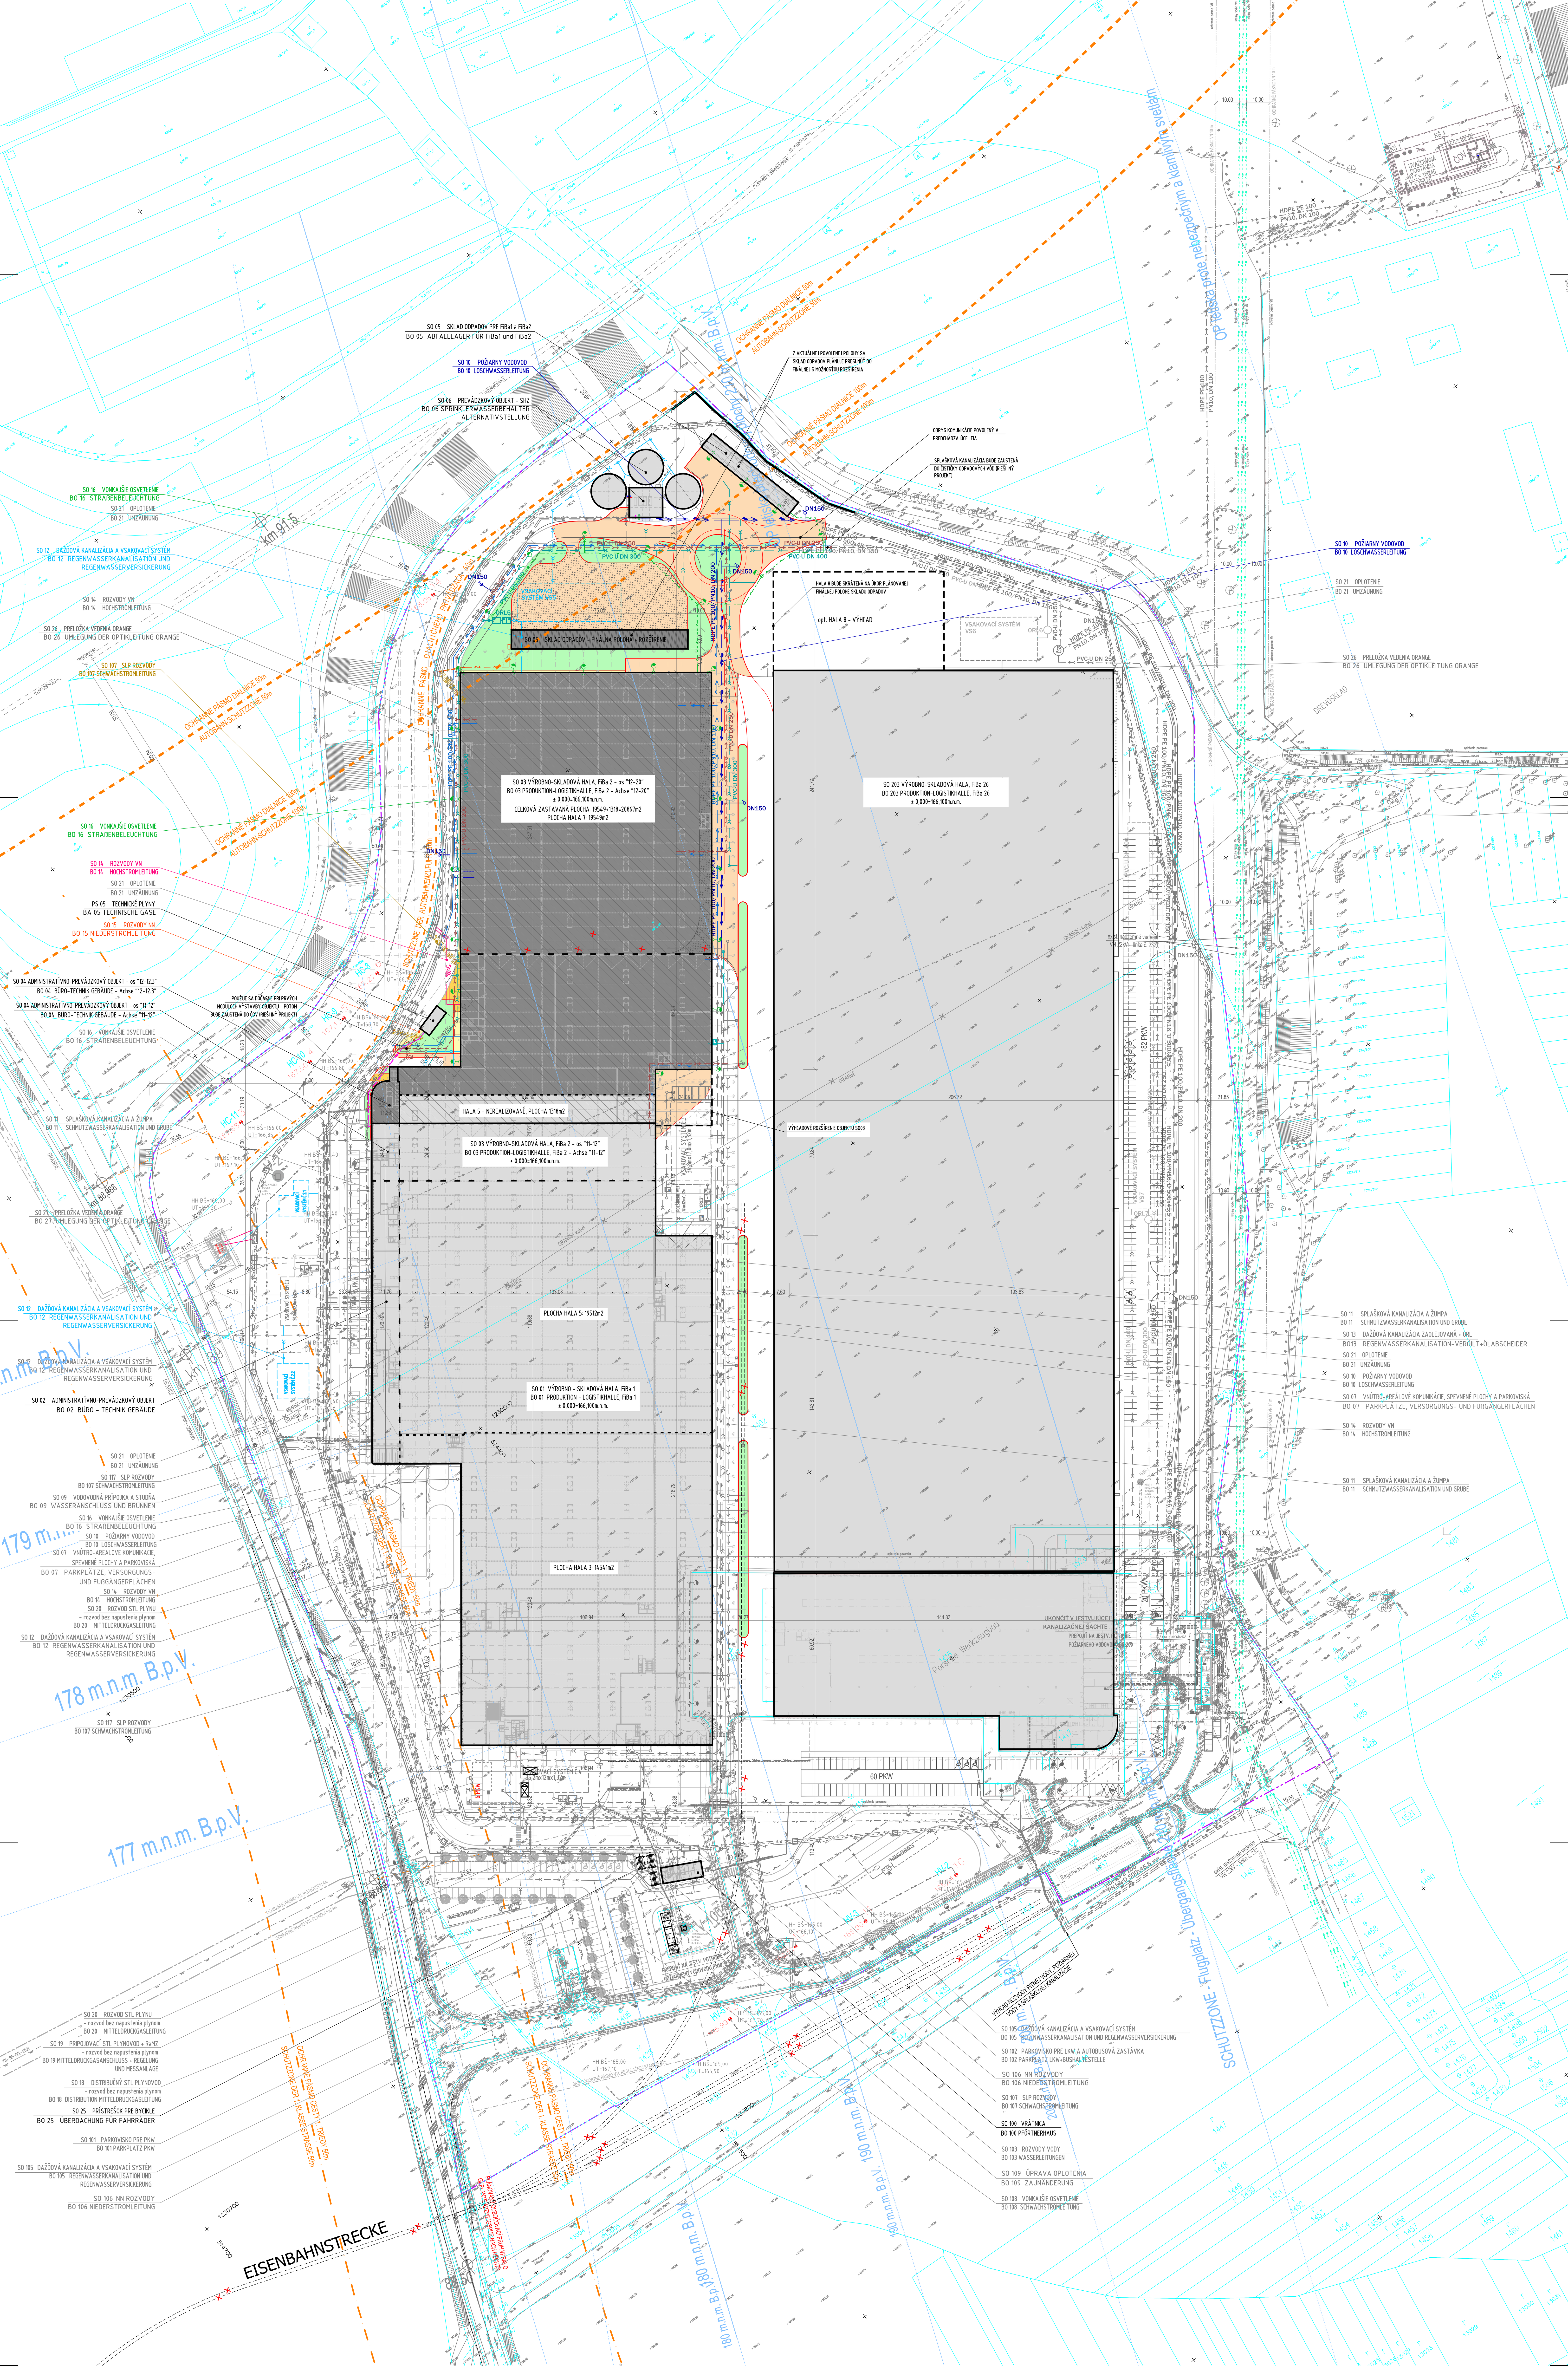

LEGENDA EXISTUJÚCICH INŽINIERSKYCH SIETI A ČIAR/LEGENDE BESTEHENDEN INGENIEURNETZEN UND LINIEN:

- PODROBNÝ BOD / VERMESSENER PUNKT
- TRIGONOMETRICKÝ, POLYGÓNOVÝ BOD / TRIGONOMETRISCHES, POLYGONPUNKT
- JEDNOTLIVÝ STROM / EINZELNES BAUM
- KRÍK / GESTRÄUCH
- HYDRANT PODZEMNÝ- / HYDRANT UNTERIRDISCH
- OCHRANNÁ TYČ PLYNOVODU / SCHUTZSTANGE GASLEITUNG
- VODOMERNÁ ŠACHTA / WASSERZÄHLERSCHACHT
- PLYN PODZEMNÝ VTL / GAS UNTERIRDISCH HOCHDRUCK
- PLYN PODZEMNÝ STL /GAS UNTERIRDISCH MITTELDRUCK
- SILNOPRÚD VN 22kV VEDENIE /HOCHSPANNUNG HS 22kV
- SLP VEDENIE ORANGE - ORIENTAČNÝ ZÁKRES / SCHWACHSTROMLEITUNG ORANGE- ORIENTIERUNGSPLAN
- ZRUŠENÉ SLP VEDENIE ORANGE/ ZERSTÖRENDE SCHWACHSTROMLEITUNG ORANGE
- OCHRANNÉ PÁSMA / SCHUTZZONEN
- POLOHOPISNÁ HRANA / VERMESSENE LINIE
- KATASTRÁLNY STAV / KATASTERSTAND
- HRANICA POZEMKU INVESTORA / GRUNDSTÜCKGRENZE-BAUHERR
- ZRUŠENÝ POŽIARNY VODOVOD / ZERSTÖRENDE LOSCHWASSERLEITUNG

LEGENDA / LEGENDE:

- NAVRHOVANÉ OBJEKTY / -
- POVOLENÉ OBJEKTY / ZULÄSSIGE GERÄTE
- OBJEKT VO VÝHĽADE / -
- ZMENA DOČASNEJ SPEVNENEJ PLOCHY NA VÝROBNO-SKLADOVÚ HALU / -
- FINÁLNA POLOHA A ROZŠÍRENIE SKLADU ODPADOV V BUDÚCNOSTI /-
- DOPLNENIE KOMUNIKÁCIE V BUDÚCNOSTI K FINÁLNEJ POLOHE SKLADU ODPADOV / -

ZOZNAM STAVEBNÝCH OBJEKTOV/ VERZEICHNIS DER BAUOBJEKTEN:

STAVEBNÉ OBJEKTY / BAUOBJEKTEN

SO 03 VÝROBNO-SKLADOVÁ HALA, FiBa 2 - os "12-20" / PRODUKTION-LOGISTIKHALLE, FiBa 2 - Achse "12-20"
SO 04 ADMINISTRATÍVNO-PREVÁDZKOVÝ OBJEKT - os "12-12.3" / BÜRO-TECHNIK GEBÄUDE - Achse "12-12.3"
SO 05 SKLAD ODPADOV PRE FiBa1 a FiBa2 / ABFALLLAGER FÜR FiBa1 und FiBa2

SO 07 VNÚTRO-AREÁLOVÉ KOMUNIKÁCIE, SPEVNENÉ PLOCHY A PARKOVISKÁ / PARKPLÄTZE, VERSORGUNGS- UND FUßGÄNGERFLÄCHEN
- KOMUNIKÁCIE Z CEMENTOBETÓNU / STRAẞEN - ZEMENTBETON
- CHODNÍKY Z BETÓNOVEJ DLAŽBY Hr. 60mm / FUßWEGE - BETONPFLASTER
- CHODNÍKY Z BETÓNOVEJ DLAŽBY Hr. 60mm / FUßWEGE - BETONPFLASTER

SO 08 PRÍPRAVA PRE ŽELEZNIČNÚ VLEČKU / VORBEREITUNG FÜR EISENBAHNSTRECKE - ZRUŠENÝ
SO 09 VODOVODNÁ PRÍPOJKA A STUDŇA / WASSERANSCHLUSS UND BRUNNEN
SO 10 POŽIARNY VODOVOD / LOSCHWASSERLEITUNG

SO 11 SPLAŠKOVÁ KANALIZÁCIA/ SCHMUTZWASSERKANALISATION
SO 12 DAŽĎOVÁ KANALIZÁCIA A VSAKOVACÍ SYSTÉM / REGENWASSERKANALISATION UND REGENWASSERVERSICKERUNG
SO 13 DAŽĎOVÁ KANALIZÁCIA ZAOLEJOVANÁ + ORL / REGENWASSERKANALISATION-VERÖILT+ÖLABSCHEIDER
SO 14 ROZVODY VN / HOCHSTROMLEITUNG
SO 15 ROZVODY NN / NIEDERSTROMLEITUNG
SO 16 VONKAJŠIE OSVETLENIE / STRAẞENBELEUCHTUNG
SO 17 ROZVODY SLP / SCHWACHSTROMLEITUNG


SO 22 SADOVNÍCKE ÚPRAVY / BEPFLANZUNGSPLAN
SO 23 REKLAMNÉ ZARIADENIA / WERBEANLAGEN

PREVÁDZKOVÉ SÚBORY / BETRIEBSEINHEITEN

PS 01 VÝROBNÁ TECHNOLÓGIA / FERTIGUNGSTECHNOLOGIE
PS 02 STLAČENÝ VZDUCH / DRUCKLUFT
PS 03 TRAFOSTANICA / TRAFOSTATION
PS 04 PREVÁDZKOVÝ ROZVOD SILNOPRÚDU / TECHNOLOGISCHE NIEDERSTROMLEITUNG

PS 06 TECHNOLOGICKÁ VZDUCHOTECHNIKA / TECHNOLOGISCHE LÜFTUNGSTECHNIK
PS 07 CHLADENIE / KÜHLUNG

SCHÉMATICKÉ ZOBRAZENIE RIEŠENÝCH STAVEBNÝCH OBJEKTOV:

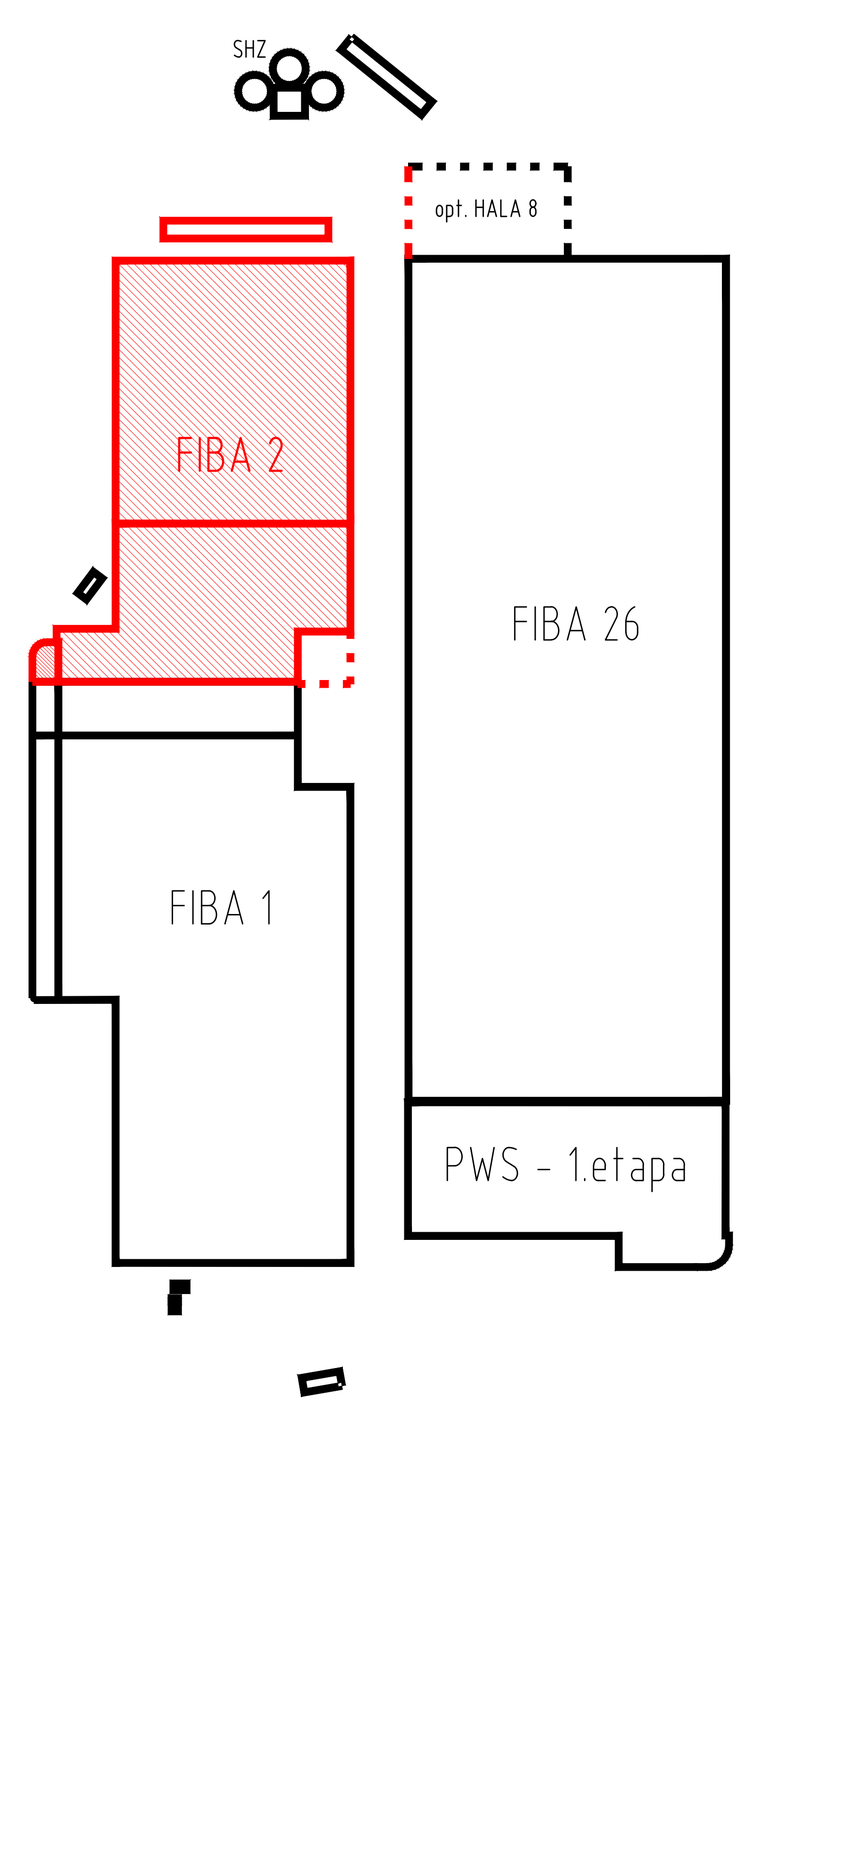

PORSCHE

01	-	-	-
REVÍZIA / DÁTUM REVISION / DATUM	VYPRACOVAL ERSTELLT von	POPIS BESCHREIBUNG	

SEVERKA / NORDEN — SADA ČÍSLO / AUSFURUNG NO. — AUTORIZAČNÁ PEČIATKA / AUTORISATIONSTEMPEL

SÚRADNICOVÝ SYSTÉM : JTSK / KOORDINATENSYSTEM : JTSK
VÝŠKOVÝ SYSTÉM : Bpv / HÖHENSYSTEM : Bpv
±0,000 = 166,10m n.m.
PRED ZAHAJENÍM VÝKOPOVÝCH PRÁC VYTÝČIŤ VŠETKY INŽINIERSKE SIETE ICH SPRÁVCAMI
DEFINIEREN SIE ALLE ENGINEERING-NETZWERKE DURCH IHRE ADMINISTRATOREN, BEVOR SIE MIT DEN AUSGRABUNGSARBEITEN BEGINNEN

ZODPOVEDNÝ PROJEKTANT / HAFTBARER PLANER	Ing. Dušan BUKOVAN
VYPRACOVAL / ERSTELLT von	Ing. Daniel ČERVENEC
KONTROLOVAL/ČÍSLO ZÁKAZKY / KONTROLLE/BESTELLNUMMER	Ing. Dušan BUKOVAN

PROMA s.r.o. — projektová príprava a riadenie výstavby / design development and site managment — tel.: +421 41 707 88 00 - 01, e-mail: sekretariat.za@proma.sk, web: www.proma.sk

AUTOR PROJEKTU / AUTHOR	PROMA, s.r.o., Porsche Werkzeugbau s. r. o.
HLAVNÝ INŽINIER PROJEKTU / BAUPROJEKTLEITER	Ing. Dušan BUKOVAN
STAVEBNÍK / INVESTOR	Porsche Smart Battery Shop s.r.o., Štúrova 1, 018 41 Dubnica n. Váhom
KLASIFIKÁCIA STAVBY / BAUKLASSIFIKATION	1251 — PARCELA / PARZELLE: Viď. A. Sprievodná správa / Sehen A. Begleitbericht

STAVBA: CENTRUM AUTOMATIZÁCIE A ROBOTIZÁCIE AUTOMOBILOVEJ VÝROBY HORNÁ STREDA - II.ETAPA - VÝROBA AUTOMOBILOVÝCH KAROSÉRIÍ A ICH ČASTÍ, I. FÁZA - FiBa 2 - os "12-20" (VÝROBA PODLAHOVÝCH Li-IONOVÝCH BATÉRIOVÝCH MODULOV)

BAU: ZENTRUM DER AUTOMATISIERUNG UND ROBOTISIERUNG DER AUTOMOBILINDUSTRIE HORNÁ STREDA - II. ETAPPE - FERTIGUNG KAROSSERIEBAU UND ROHBAUTEILEN, I. PHASE - FIBA 2 - Achse "12-20" (FERTIGUNG BODEN LI-ION BATTERIEZELLEN)

OBJEKT / BAU OBJEKT: SO 03 VÝROBNO-SKLADOVÁ HALA, FiBa 2 - os "12-20"; BO 03 PRODUKTION-LOGISTIKHALLE, FiBa 2 - Achse "12-20"; SO 04 ADMINISTRATÍVNO-PREVÁDZKOVÝ OBJEKT - os "12-12.3"; BO 04 BÜRO-TECHNIK GEBÄUDE - Achse "12-12.3"

STUPEŇ / STUFE	EIA -
PROFESIA / PROFESSION	STAVEBNÉ KONŠTRUKCIE / BAU KONSTRUKTIONEN
FORMÁT / FORMAT	30xA4
DÁTUM / DATUM	23.10.2023
MIERKA / MAẞSTAB	1:750
SK / BK	

VÝKRES / ZEICHNUNG: KOORDINAČNÁ SITUÁCIA STAVBY / LAGEPLAN KOORDINATION

ČÍSLO ZÁK. / BESTELL Nr.: 2959/v13/2023 — Č.VÝKR. / ZEICHN. Nr.: 1

Príloha č. 4
Situácia technologickej plošiny

HALA 5 - NEREALIZOVANÁ , PLOCHA 1318m2

HALA 5 | HALA 7

DVOJPODLAŽNÁ ADMINISTRATÍVA
±0,000

DVOJPODLAŽNÝ VSTAVOK TECHNICKÉ ZÁZEMIE
±0,000

PRODUKCIA
±0,000

PLOŠINA +5,100m
±0,000

SKLAD
±0,000

SKLAD
±0,000

LOGISTIKA
±0,000

PRODUKCIA
±0,000

SKLAD
±0,000

LOGISTIKA
±0,000

PLOŠINA +5,100m
±0,000

JEDNOPODLAŽNÝ VSTAVOK

JEDNOPODLAŽNÝ VSTAVOK

TROJPODLAŽNÝ VSTAVOK

JEDNOPODLAŽNÝ VSTAVOK

HALA 5 | HALA 7


LEGENDA:

- HALA 7 - SO 04 ADMINISTRATÍVNO-PREVÁDZKOVÝ OBJEKT - os "12-12.3" DVOJPODLAŽNÁ ADMINISTRATÍVA, CELKOVÁ PLOCHA - 225,5 x 2 = 451,0m2
- HALA 7 - SO 03 VÝROBNO-SKLADOVÁ HALA, FiBa 2 - os "12-20" JEDNOPODLAŽNÝ VSTAVOK, CELKOVÁ PLOCHA - 67,2 x 1 = 67,2m2
- HALA 7 - SO 03 VÝROBNO-SKLADOVÁ HALA, FiBa 2 - os "12-20" DVOJPODLAŽNÝ VSTAVOK, CELKOVÁ PLOCHA - 1 748,2 x 2 = 3 496,4m2
- HALA 7 - SO 03 VÝROBNO-SKLADOVÁ HALA, FiBa 2 - os "12-20" TROJPODLAŽNÝ VSTAVOK, CELKOVÁ PLOCHA - 31,7 x 3 = 95,1m2
- HALA 7 - SO 03 VÝROBNO-SKLADOVÁ HALA, FiBa 2 - os "12-20" SKLADY, CELKOVÁ PLOCHA - 432,4m2
- HALA 7 - SO 03 VÝROBNO-SKLADOVÁ HALA, FiBa 2 - os "12-20" PRODUKCIA , CELKOVÁ PLOCHA - 10 911,1m2
- HALA 7 - SO 03 VÝROBNO-SKLADOVÁ HALA, FiBa 2 - os "12-20" LOGISTIKA , CELKOVÁ PLOCHA - 6 132,9m2
- HALA 5 - SO 03 VÝROBNO-SKLADOVÁ HALA, FiBa 2 - os "12-20" NEREALIZOVANÁ , PLOCHA 1318,0m2
- HALA 7 - SO 03 VÝROBNO-SKLADOVÁ HALA, FiBa 2 - os "12-20" PLOŠINA VO VÝŠKE + 5,100m, CELKOVÁ PLOCHA - 7 386,7m2

- CELKOVÁ PODLAHOVÁ PLOCHA PRÍSTAVBY SO 03 (BEZ PLOŠINY, HALA 7) JE - 21 135,1m2
- CELKOVÁ PODLAHOVÁ PLOCHA PRÍSTAVBY SO 04 (HALA 7) JE - 451,0m2

- CELKOVÁ ZASTAVANÁ PLOCHA PRÍSTAVBY SO 03 (BEZ PLOŠINY, HALA 7) JE - 19 323,5m2
- CELKOVÁ ZASTAVANÁ PLOCHA PRÍSTAVBY SO 04 (HALA 7) JE - 225,5m2
- CELKOVÁ ZASTAVANÁ PLOCHA PRÍSTAVBY (HALA 7) JE - 19 549,0m2

SCHÉMA ROZMIESTNENIA OBJEKTOV

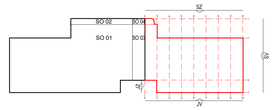

PORSCHE

REVÍZIA / DÁTUM REVISION / DATUM	VYPRACOVAL ERSTELLT von	PIPS RECHERCHE
- - / -	-	-

SEVERKA NORDEN

SADA ČÍSLO AUSFÜHRUNG NO

AUTORIZAČNÁ PEČIATKA
AUTORISATIONSTEMPEL

SÚRADNICOVÝ SYSTÉM : JTSK / KOORDINATENSYSTEM : JTSK
VÝŠKOVÝ SYSTÉM : Bpv / HÖHENSYSTEM : Bpv
±0,000 = 166,10m n.m.
PRED ZAHÁJENÍM VÝKOPOVÝCH PRÁC VYTÝČIŤ VŠETKY INŽINIERSKE SIETE ICH SPRÁVCAMI
DEFINIEREN SIE ALLE ENGINEERING-NETZWERKE DURCH IHRE ADMINISTRATOREN, BEVOR SIE MIT DEN AUSGRABUNGSARBEITEN BEGINNEN

ZODPOVEDNÝ PROJEKTANT HAFTBARER PLANER	Ing. Daniel ČERVENEC	PROMA s.r.o. projektová príprava a riadenie výstavby design development and site management
VYPRACOVAL ERSTELLT von	Ing. Daniel ČERVENEC	
KONTROLOVAL/ČÍSLO ZÁKAZKY KONTROLLE/BESTELLNUMMER	Ing. Dušan BUKOVAN	

AUTOR PROJEKTU AUTHOR	PROMA, s.r.o., Porsche Werkzeugbau s. r. o.		
HLAVNÝ INÝMER PROJEKTU BAUPROJEKTLEITER	Ing. Dušan BUKOVAN		
STAVEBNÍK INVESTOR	Porsche Smart Battery Shop s.r.o., Štúrova 1, 018 41 Dubnica n. Váhom		
KLASIFIKÁCIA STAVBY BAUKLASIFIKATION	1254	PARCELA PARZELLE	Vid. A. Správ. správa Siehe A. Begleitbericht
STAVBA	CENTRUM AUTOMATIZÁCIE A ROBOTIZÁCIE AUTOMOBILOVEJ VÝROBY HORNÁ STREDA – ETAPA – VÝROBA AUTOMOBILOVÝCH KAROSÉRIÍ A ICH ČASTÍ, I. FÁZA – FiBa 2 – os "12-20" VÝROBA PODLAHOVÝCH Li-IÓNOVÝCH BATÉRIOVÝCH MODULOV		
BAU	ZENTRUM DER AUTOMATISIERUNG UND ROBOTISIERUNG DER AUTOMOBILINDUSTRIE HORNÁ STREDA – II. ETAPPE – FERTIGUNG KAROSSERIEBAU UND ROHBAUTEILEN, I. PHASE – FiBa 2 – Achse "12-20" / FERTIGUNG BODEN Li-ION BATTERIEZELLEN		
OBJEKT BAU OBJEKT	SO 03 VÝROBNO-SKLADOVÁ HALA, FiBa 2 – os "12-20" SO 03 PRODUKTION-LOGISTIKHALLE, FiBa 2 – Achse "12-20" SO 04 ADMINISTRATÍVNO-PREVÁDZKOVÝ OBJEKT – os "12-12.3" SO 04 BÜRO-TECHNIK GEBÄUDE – Achse "12-12.3"		
VÝKRES ZEICHNING	PÔDORYS 1.NP V OSIACH 12-20		

STUPEŇ STUFE	EIA		
PROFESIA PROFESSION	STAVEBNÉ KONŠTRUKCIE BAU KONSTRUKTIONEN		
FORMÁT FORMAT	18x A4		SK BK
DÁTUM DATUM	23.10.2023		
MIERKA MAßSTAB	1:50		ČÍSLO ZEICH. Nr.
ČÍSLO ZÁK. BESTELL Nr.	2959/v13/2023		2

Príloha č. 5
Dodatok k rozptylovej štúdii

RNDr. Juraj Brozman, Diaková 150, 032 02Dražkovce
Oprávnená osoba pre imisno-prenosové posudzovanie podľa zákona o ochrane ovzdušia

DODATOK č.4

k imisno-prenosovému posúdeniu stavby

Centrum automatizácie a robotizácie automobilovej výroby Horná Streda

II. etapa výroba automobilových karosérií a ich častí

Dodatok k imisno-prenosovému posúdeniu navrhovanej činnosti bol vypracovaný na základe požiadavky objednávateľa na aktualizáciu posúdenia po zmenách v projekte pre stavebné povolenie a pre potreby Oznámenia o zmene činnosti „Centrum automatizácie a robotizácie automobilovej výroby Horná Streda-fáza III“.

Fáza III oproti pôvodnému zámeru navrhovanej činnosti predloženého 3.12.2020, ktoré schválilo MŽP SR Záverečným stanoviskom 3718/2021-1.7./lb zo dňa 28.12.2021 mení uvedené:

1. Stavebné úpravy haly 7 a odstránenie dočasnej logistickej plochy na území haly 7
2. Doplnenie špecifikácie technologického pracoviska
3. Zmena vnútroareálových komunikácií vrátane vnútorného kruhového objazdu
4. Úprava obrysov haly 8
5. Demontovateľné kontajnerové stojisko

Pridaním špecifického technologického pracoviska k doteraz uskutočneným zmenám riešených v dodatkoch 1 až 3 bude podľa prílohy č.1 vyhlášky č. 248/2023 Z.z. Ministerstva životného prostredia Slovenskej republiky z 19. júna 2023, ktorou sa vykonávajú niektoré ustanovenia zákona o ovzduší možné zakategorizovať operácie lepenia, tmelenia a vytvrdzovania pre fáze I až fáze III nasledovne:
Kategorizácia zdroja znečisťovania ovzdušia:
6 Ostatný priemysel a zariadenia
6.6 Nanášanie lepidiel – lepenie ostatných materiálov okrem dreva, výrobkov z dreva a aglomerovaných materiálov, kože a výroby obuvi, s projektovanou spotrebou spotrebou organických rozpúšťadiel (VOC) v t/rok
Stredný zdroj znečisťovania ovzdušia ≥ 0,6 < 5

Projektovaná ročná spotreba VOC pre fázu I až fázu III je 1,778 t/rok -stredný zdroj znečisťovania ovzdušia

Na základe preštudovania aktualizovanej projektovej dokumentácie je možné konštatovať, že imisné zaťaženie posudzovanej oblasti od zdrojov navrhovanej činnosti uvedené v imisno-prenosovom posúdení a dodatkoch (2020, 2021 a 2022) sa uvedenými zmenami prakticky nezmení.

Dátum vydania, 15.11.2023

RNDr. JURAJ BROZMAN
Oprávnený posudzovateľ vo veciach ochrany ovzdušia
Imisno prenosové posudzovanie

Príloha č. 6
Dodatok k hlukovej štúdii

služby v oblasti environmentálnej akustiky

EnA CONSULT Topoľčany, s.r.o., 956 12 Preseľany 565
gsm: 0907 561938, tel/fax: 038 / 5315626
e-mail: ena@enaconsult.sk, http://www.enaconsult.sk

DODATOK

č. 3

k akustickej štúdii 20-062-s

Centrum automatizácie a robotizácie automobilovej výroby Horná Streda
II.etapa - výroba automobilových karosérií a ich častí

Dodatok č.3 k akustickej štúdii č. 20-062-s zo dňa 22.4.2020 bol vypracovaný na základe požiadavky objednávateľa na aktualizáciu štúdie po úprave projektu. V projekte prišlo k niektorým zmenám, ktoré predstavujú len spresnenie pôvodného projektu. Pre ďalšie fázy výstavby sa v súčasnosti uvažuje so zachovaním pôvodných plošných objemov zostávajúcich stavebných objektov, ako aj so zachovaním technológie uvedenej v prvotnom zámere navrhovanej činnosti. Zmeny v projekte predstavujú:

1. Stavebné úpravy haly 7 a odstránenie dočasnej logistickej plochy na území haly 7
2. Doplnenie špecifikácie technologického pracoviska
3. Zmena vnútroareálových komunikácií vrátane vnútorného kruhového objazdu
4. Úprava obrysov haly 8
5. Demontovateľné kontajnerové stojisko

Na základe preštudovania aktualizovaného projektu je možné konštatovať, že uvedené zmeny **nebudú** mať relevantný vplyv na predikciou zistené hodnoty hluku uvedené v pôvodnej akustickej štúdii.

Tento dodatok sa dňom vydania stáva neoddeliteľnou súčasťou akustickej štúdie č. 20-062-s vrátane predchádzajúcich vydaných dodatkov

EnA CONSULT Topoľčany, s.r.o.
956 12 Preseľany, č. 565
IČO: 35958804 IČ DPH: SK2022068576

13.10.2023 Ing. Vladimír Plaskoň