REZ POZDĹŽNY

SIEBERTTALAŠ

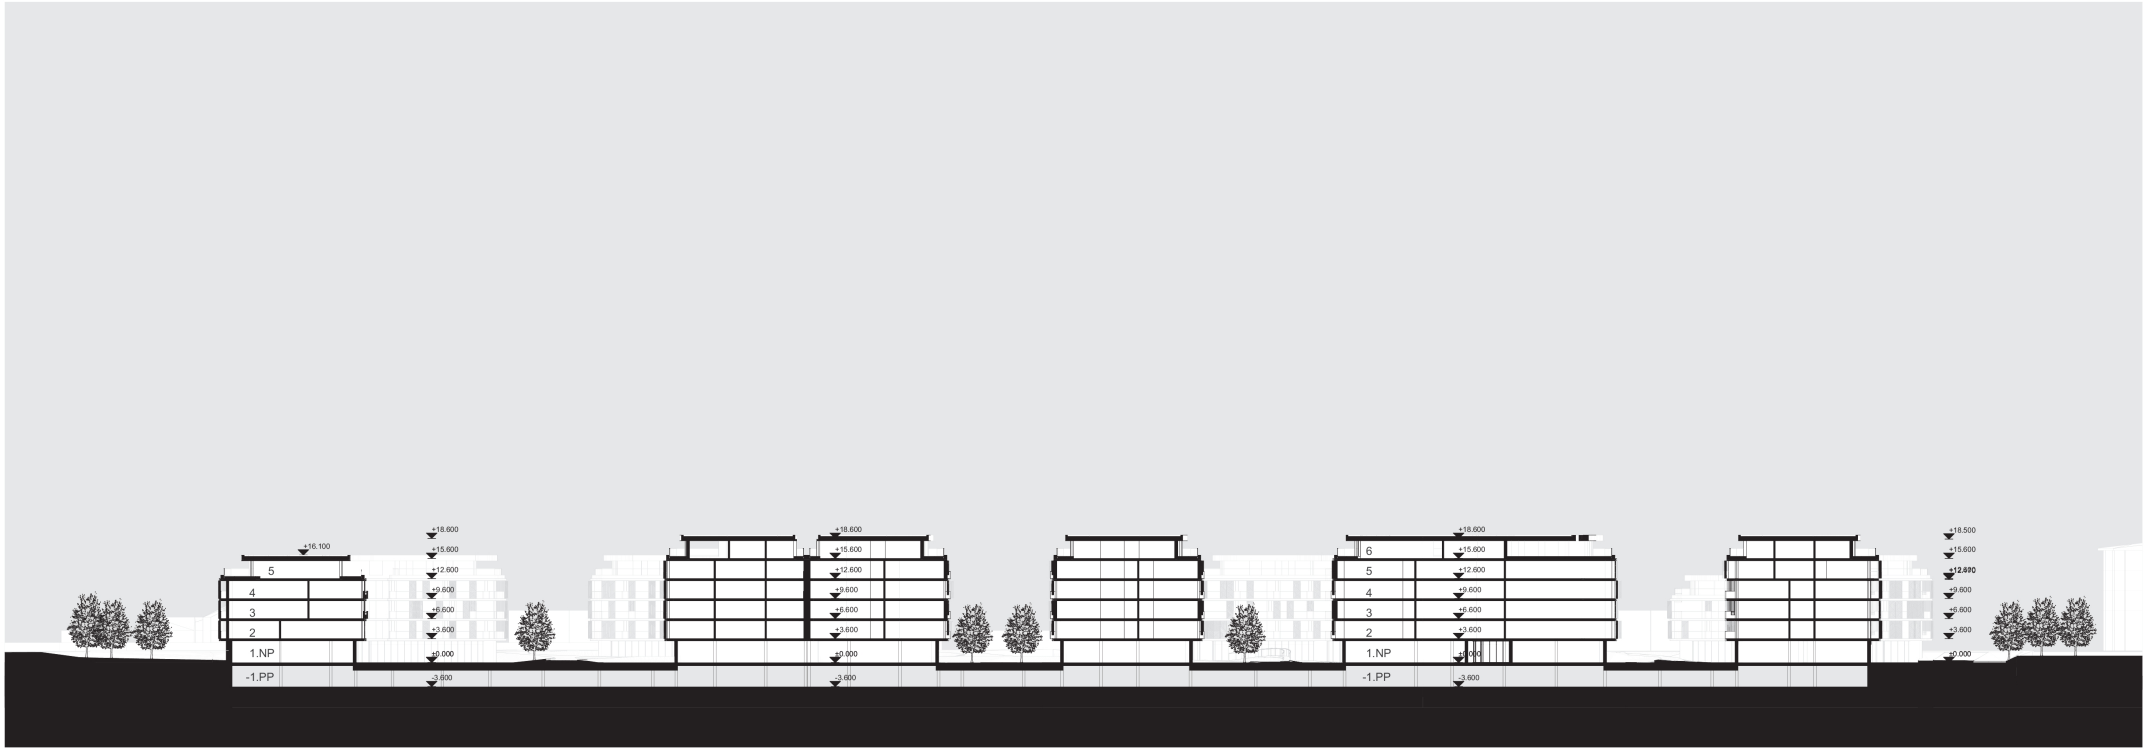

REZOPOHĽAD - POZDĹŽNY B-B M 1:800



REZ PRIEČNY

SIEBERTTALAŠ



REZOPOHĽAD - PRIEČNY A-A M 1:500

