


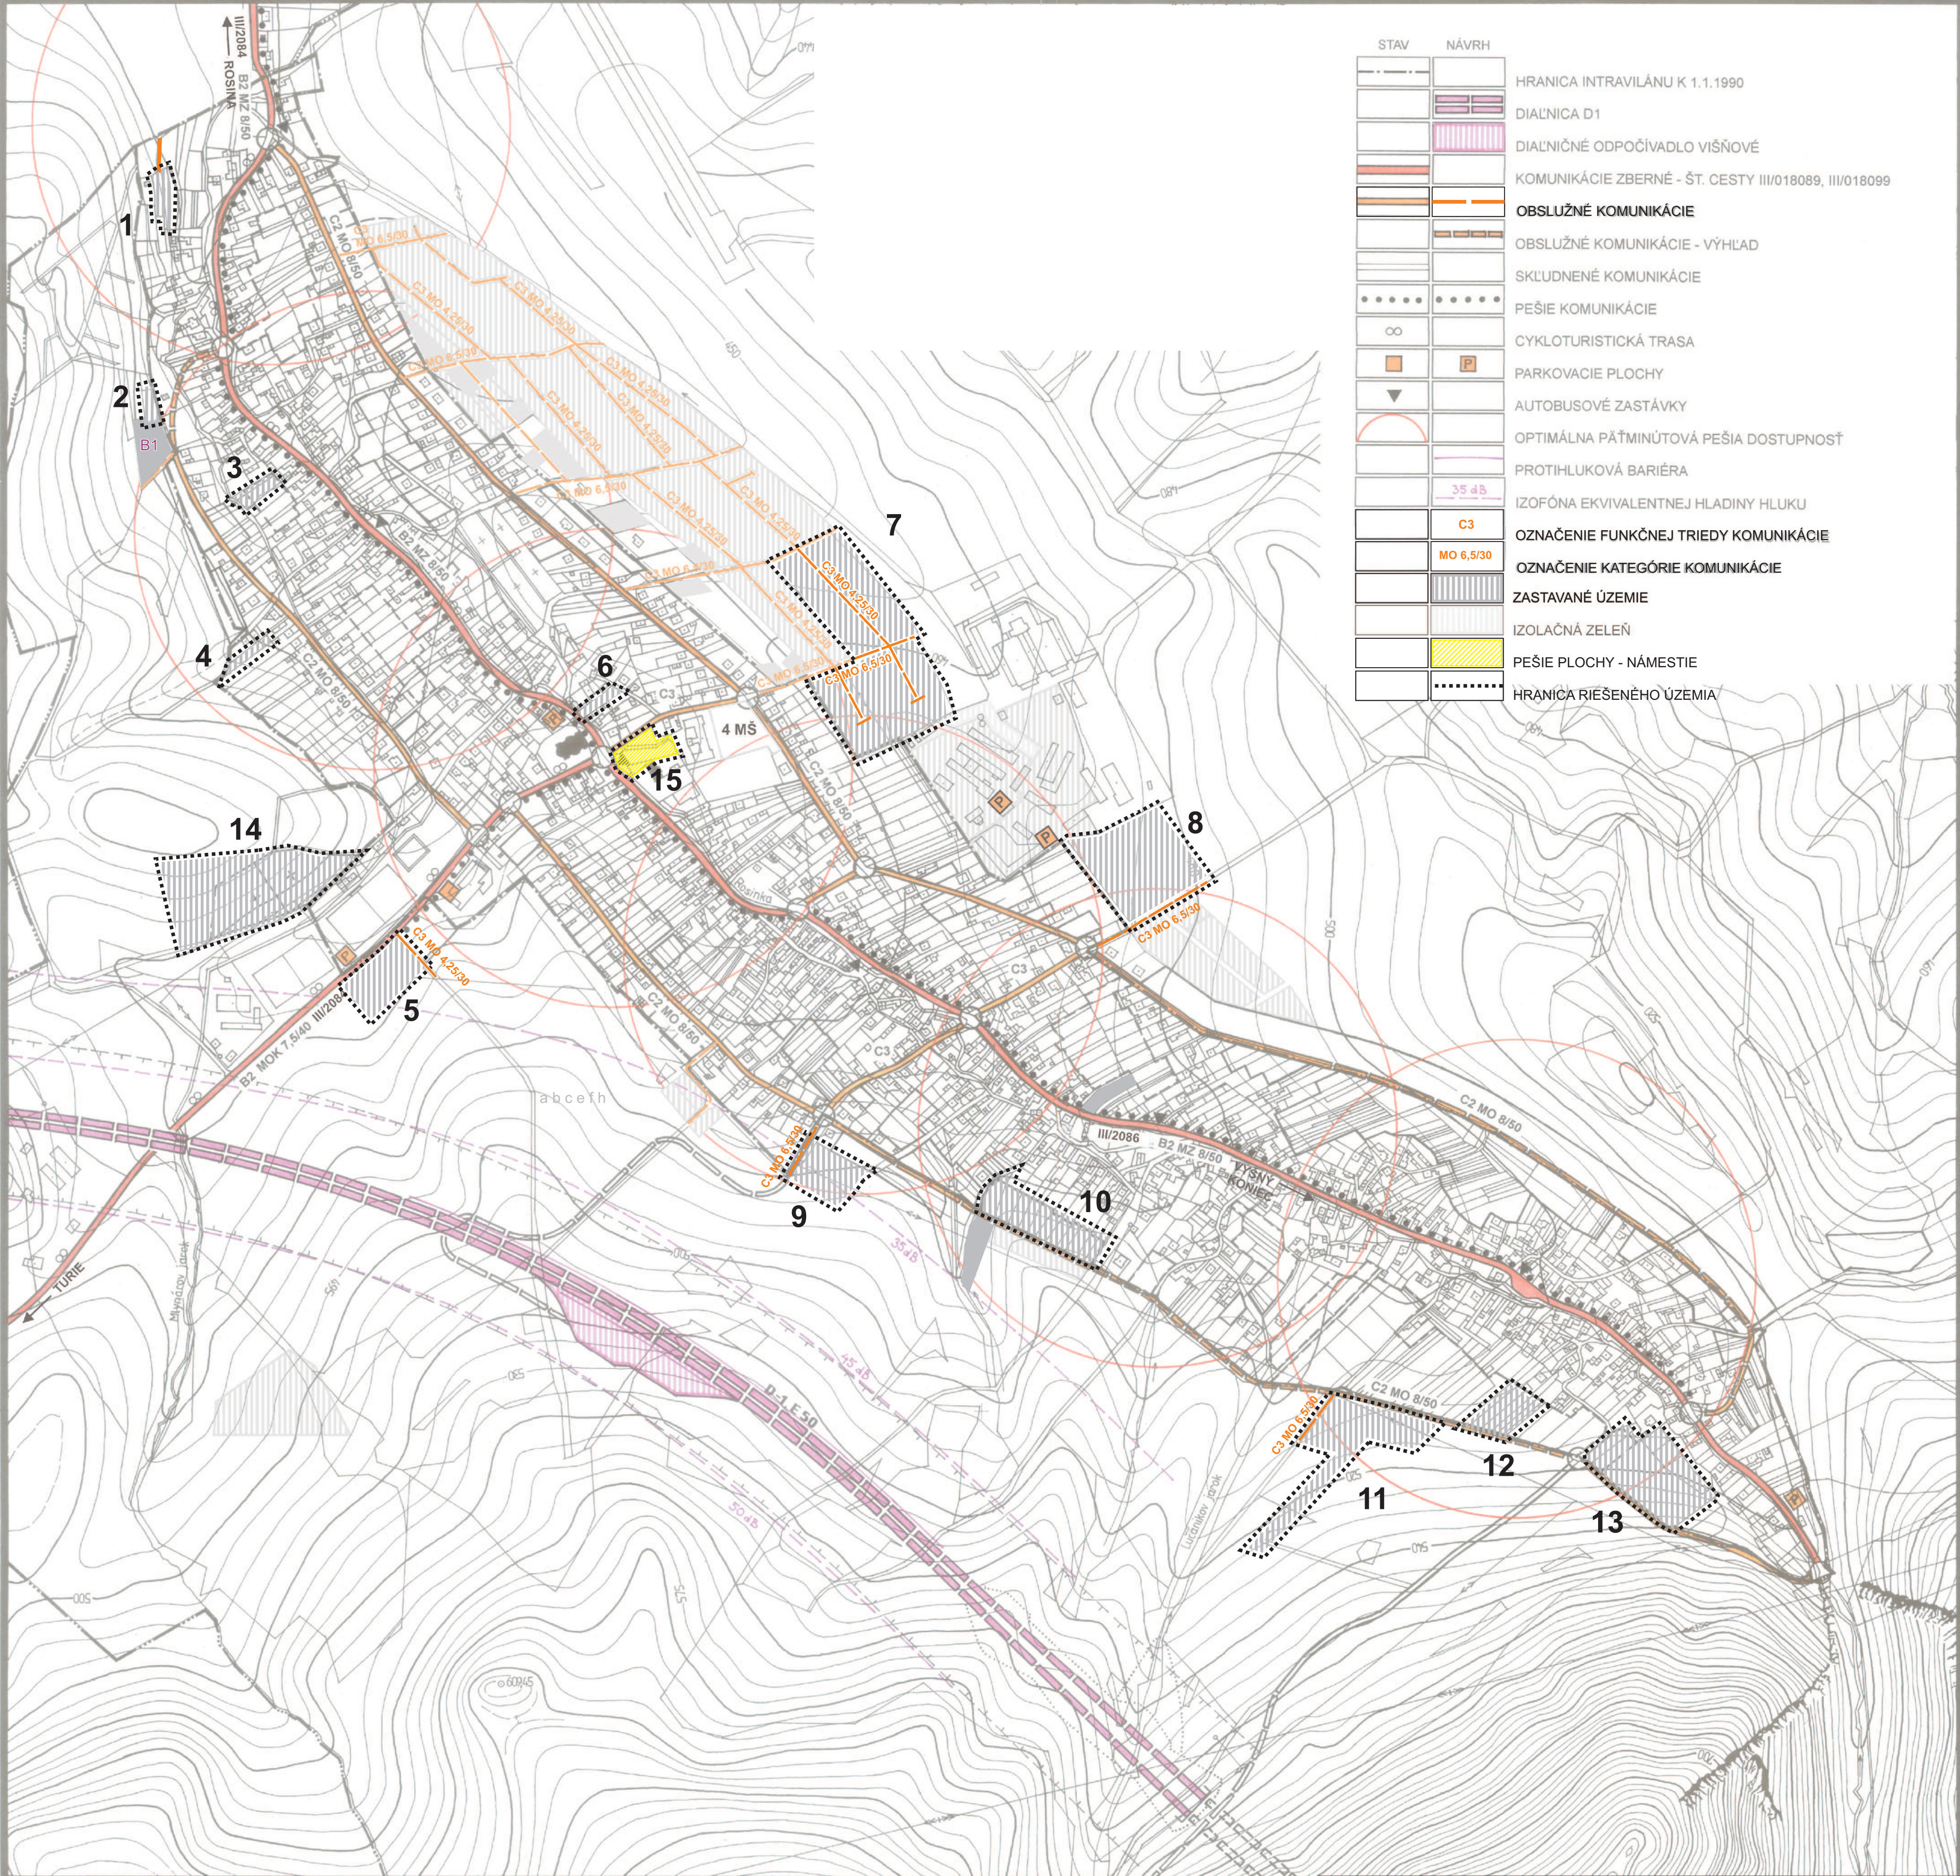

STAV	NÁVRH	
		HRANICA INTRAVILÁNU K 1.1.1990
		DIAĽNICA D1
		DIAĽNIČNÉ ODPOČÍVADLO VIŠŇOVÉ
		KOMUNIKÁCIE ZBERNÉ - ŠT. CESTY III/018089, III/018099
		OBSLUŽNÉ KOMUNIKÁCIE
		OBSLUŽNÉ KOMUNIKÁCIE - VÝHLAD
		SKLÚDNENÉ KOMUNIKÁCIE
		PEŠIE KOMUNIKÁCIE
		CYKLOTURISTICKÁ TRASA
		PARKOVACIE PLOCHY
		AUTOBUSOVÉ ZASTÁVKY
		OPTIMÁLNA PÄTMINÚTOVÁ PEŠIA DOSTUPNOSŤ
		PROTIHLUKOVÁ BARIÉRA
		IZOFÓNA EKIVALENTNEJ HLADINY HLUKU 35 dB
		OZNAČENIE FUNKČNEJ TRIEDY KOMUNIKÁCIE C3
		OZNAČENIE KATEGÓRIE KOMUNIKÁCIE MO 6,5/30
		ZASTAVANÉ ÚZEMIE
		IZOLAČNÁ ZELEŇ
		PEŠIE PLOCHY - NÁMESTIE
		HRANICA RIEŠENÉHO ÚZEMIA



ÚZEMNÝ PLÁN OBCE VIŠŇOVÉ

Mierka: 1 : 5 000	Názov dokumentácie: ÚZEMNÝ PLÁN OBCE VIŠŇOVÉ - ZaD č.4	Č. výkresu: 4
Rok sprac.: 2023	Názov výkresu: VÝKRES RIEŠENIA VEREJNÉHO DOPRAVNÉHO VYBAVENIA	
Ing. arch. Peter Krajč - autorizovaný architekt Architektonické ateliéry AUT, Žitná 13, 01001 Žilina, e-mail: krajch@gmail.com		
Hlavný riešiteľ: Ing. arch. P. KRAJČ	Zodpovedný projektant: Ing. arch. P. KRAJČ	Zodpovedný projektant: Ing. N. Paulínyová
		Zodpovedný projektant: K. Kollár