


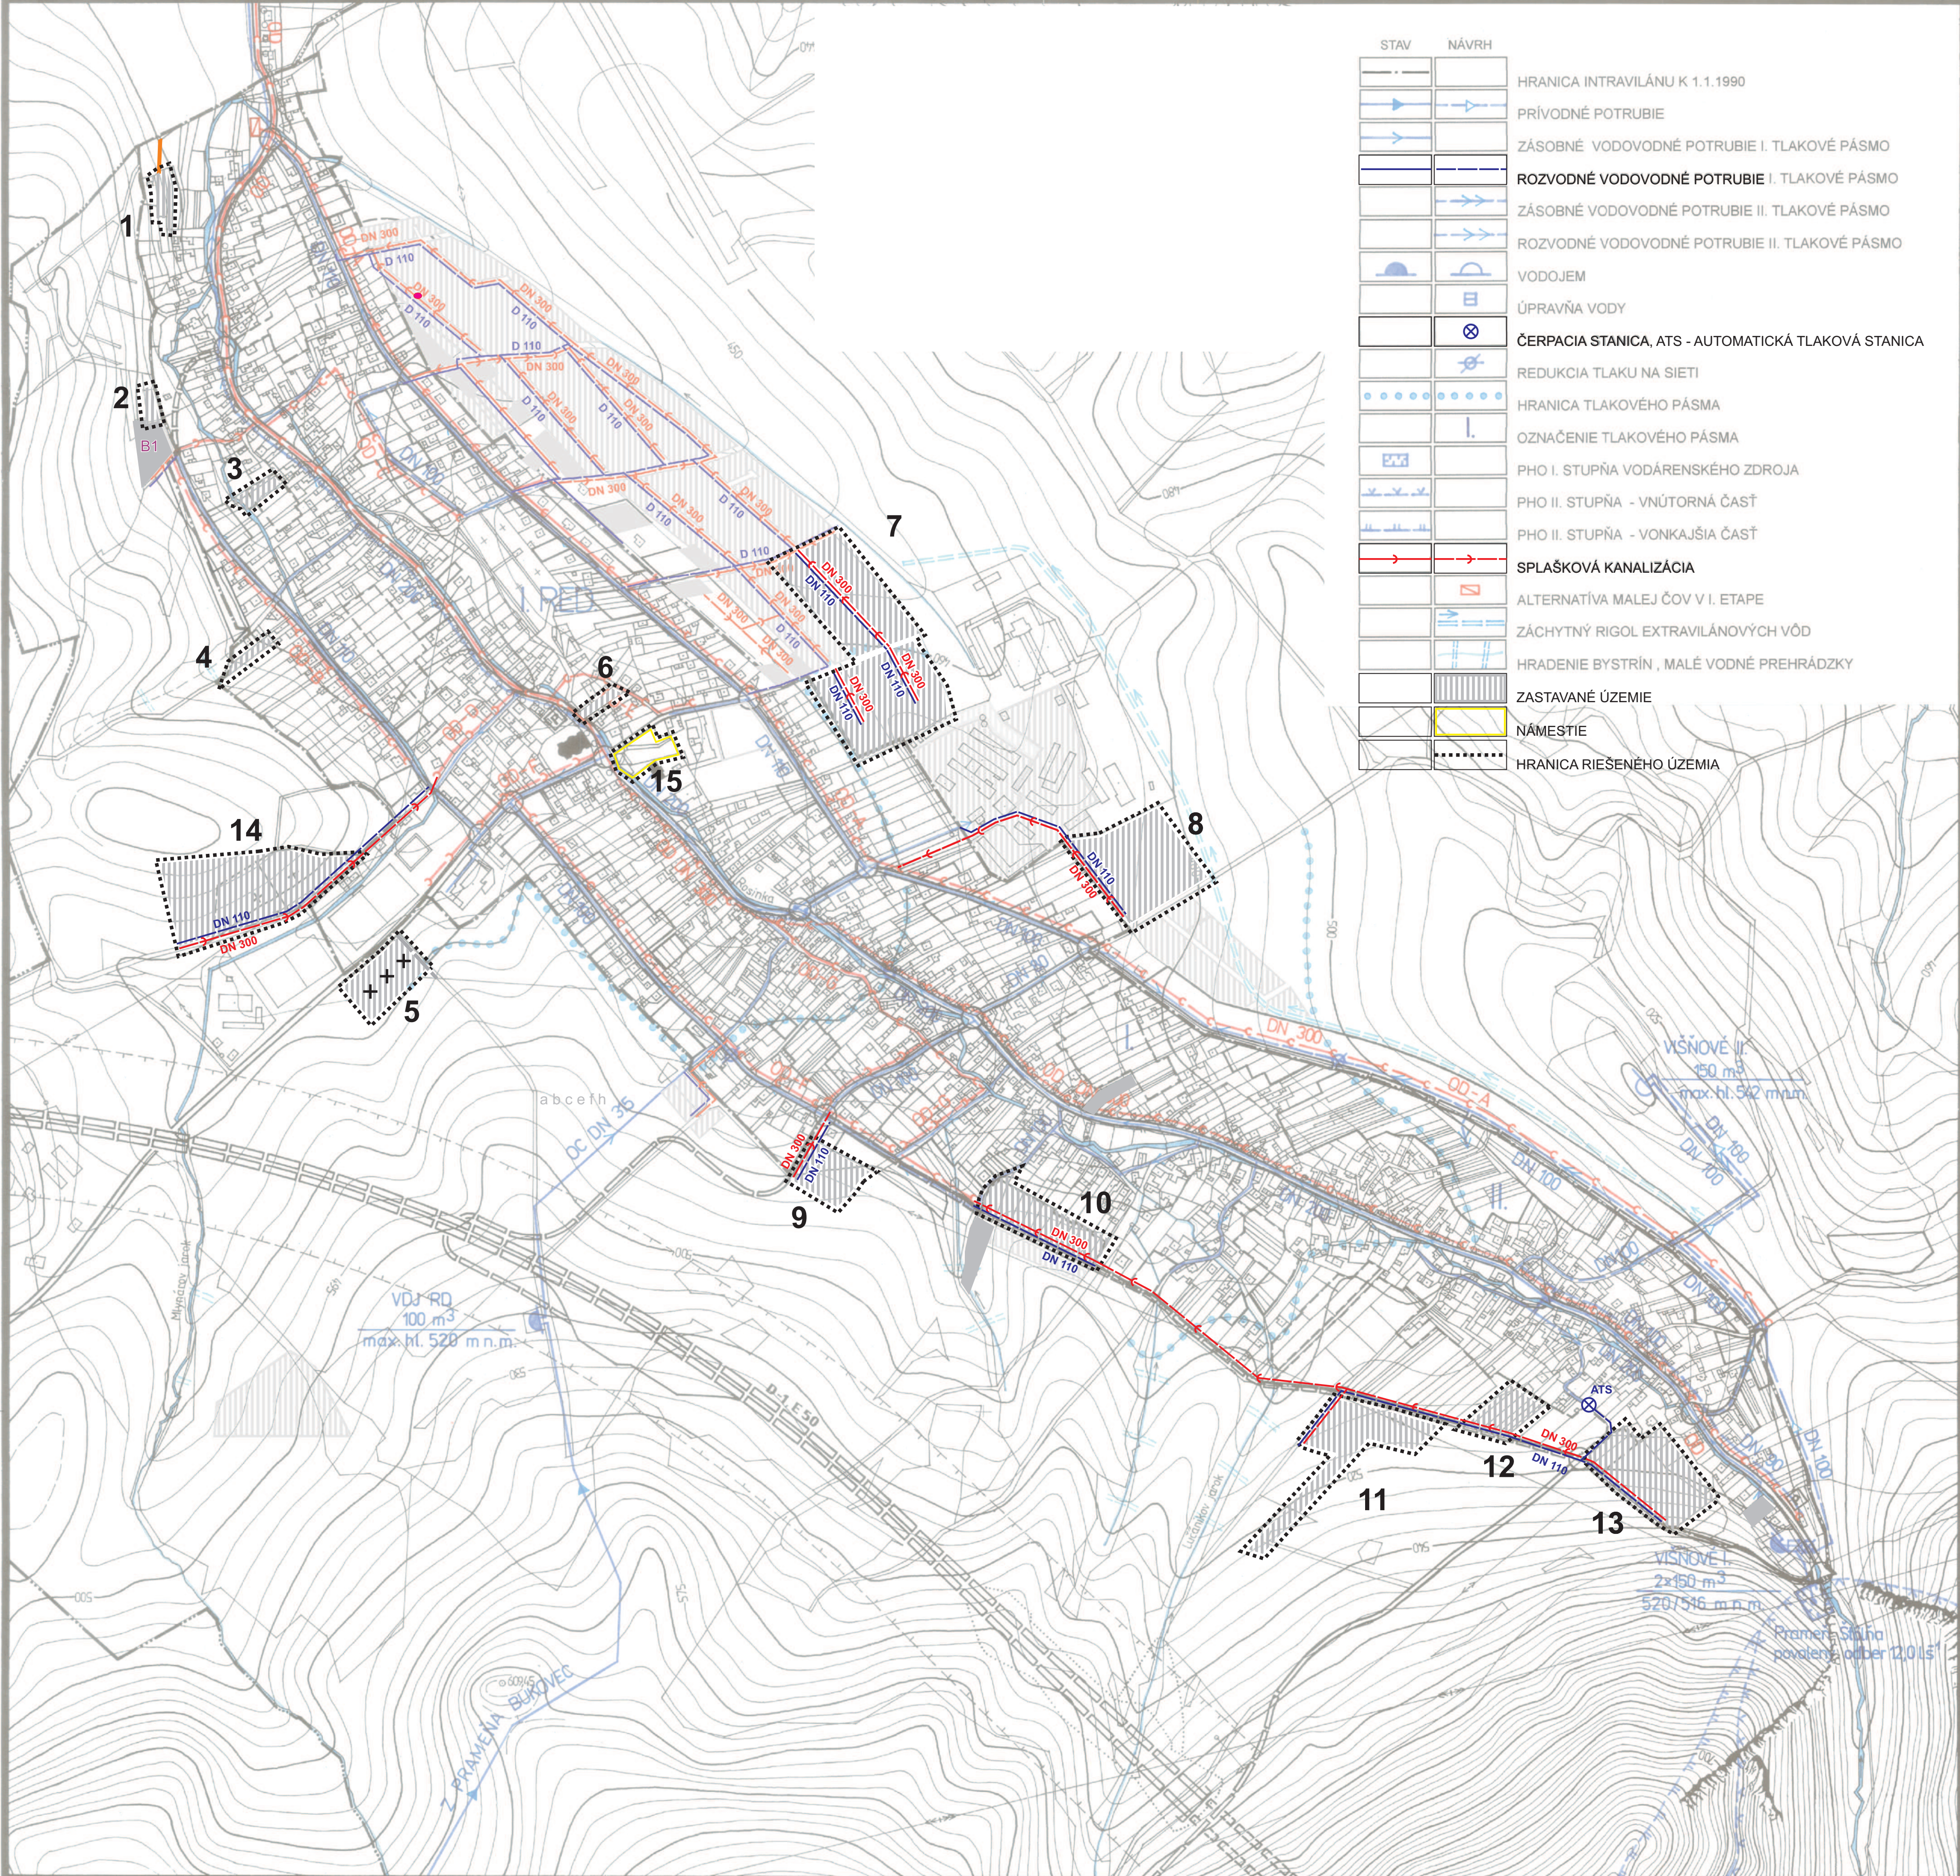

STAV	NÁVRH	
		HRANICA INTRAVILÁNU K 1.1.1990
		PRÍRODNÉ POTRUBIE
		ZÁSOBNÉ VODOVODNÉ POTRUBIE I. TLAKOVÉ PÁSMO
		ROZVODNÉ VODOVODNÉ POTRUBIE I. TLAKOVÉ PÁSMO
		ZÁSOBNÉ VODOVODNÉ POTRUBIE II. TLAKOVÉ PÁSMO
		ROZVODNÉ VODOVODNÉ POTRUBIE II. TLAKOVÉ PÁSMO
		VODOJEM
		ÚPRAVŇA VODY
		ČERPACIA STANICA, ATS - AUTOMATICKÁ TLAKOVÁ STANICA
		REDUKCIA TLAKU NA SIETI
		HRANICA TLAKOVÉHO PÁSMO
		OZNAČENIE TLAKOVÉHO PÁSMO
		PHO I. STUPŇA VODÁRENSKÉHO ZDROJA
		PHO II. STUPŇA - VNÚTORNÁ ČASŤ
		PHO II. STUPŇA - VONKAJŠIA ČASŤ
		SPLAŠKOVÁ KANALIZÁCIA
		ALTERNATÍVA MALEJ ČOV V I. ETAPE
		ZÁCHYTŇNÝ RIGOL EXTRAVILÁNOVÝCH VÔD
		HRADENIE BYSTRÍN, MALÉ VODNÉ PREHRÁDKY
		ZASTAVANÉ ÚZEMIE
		NÁMESTIE
		HRANICA RIEŠENÉHO ÚZEMIA



ÚZEMNÝ PLÁN OBCE
VIŠŇOVÉ

Mierka: 1 : 5 000	Názov dokumentácie: ÚZEMNÝ PLÁN OBCE VIŠŇOVÉ - ZaD č.4	Č. výkresu: 5
Rok sprac.: 2023	Názov výkresu: VÝKRES RIEŠENIA VEREJNÉHO TECHNICKÉHO VYBAVENIA VODNÉ HOSPODÁRSTVO	
Ing. arch. Peter Krajč - autorizovaný architekt Architektonické ateliéry AUT, Žitná 13, 01001 Žilina, e-mail: krajch@gmail.com		
Hlavný riešiteľ: Ing. arch. R. KRAJČÍ	Zodpovedný projektant: Ing. arch. R. KRAJČÍ	Zodpovedný projektant: Ing. N. Paulínyová
		Zodpovedný projektant: K. Kollár