
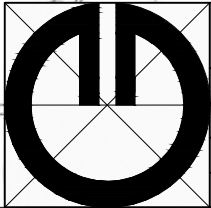


ÚPN MESTA POPRAD 2023
PODKLAD č.3

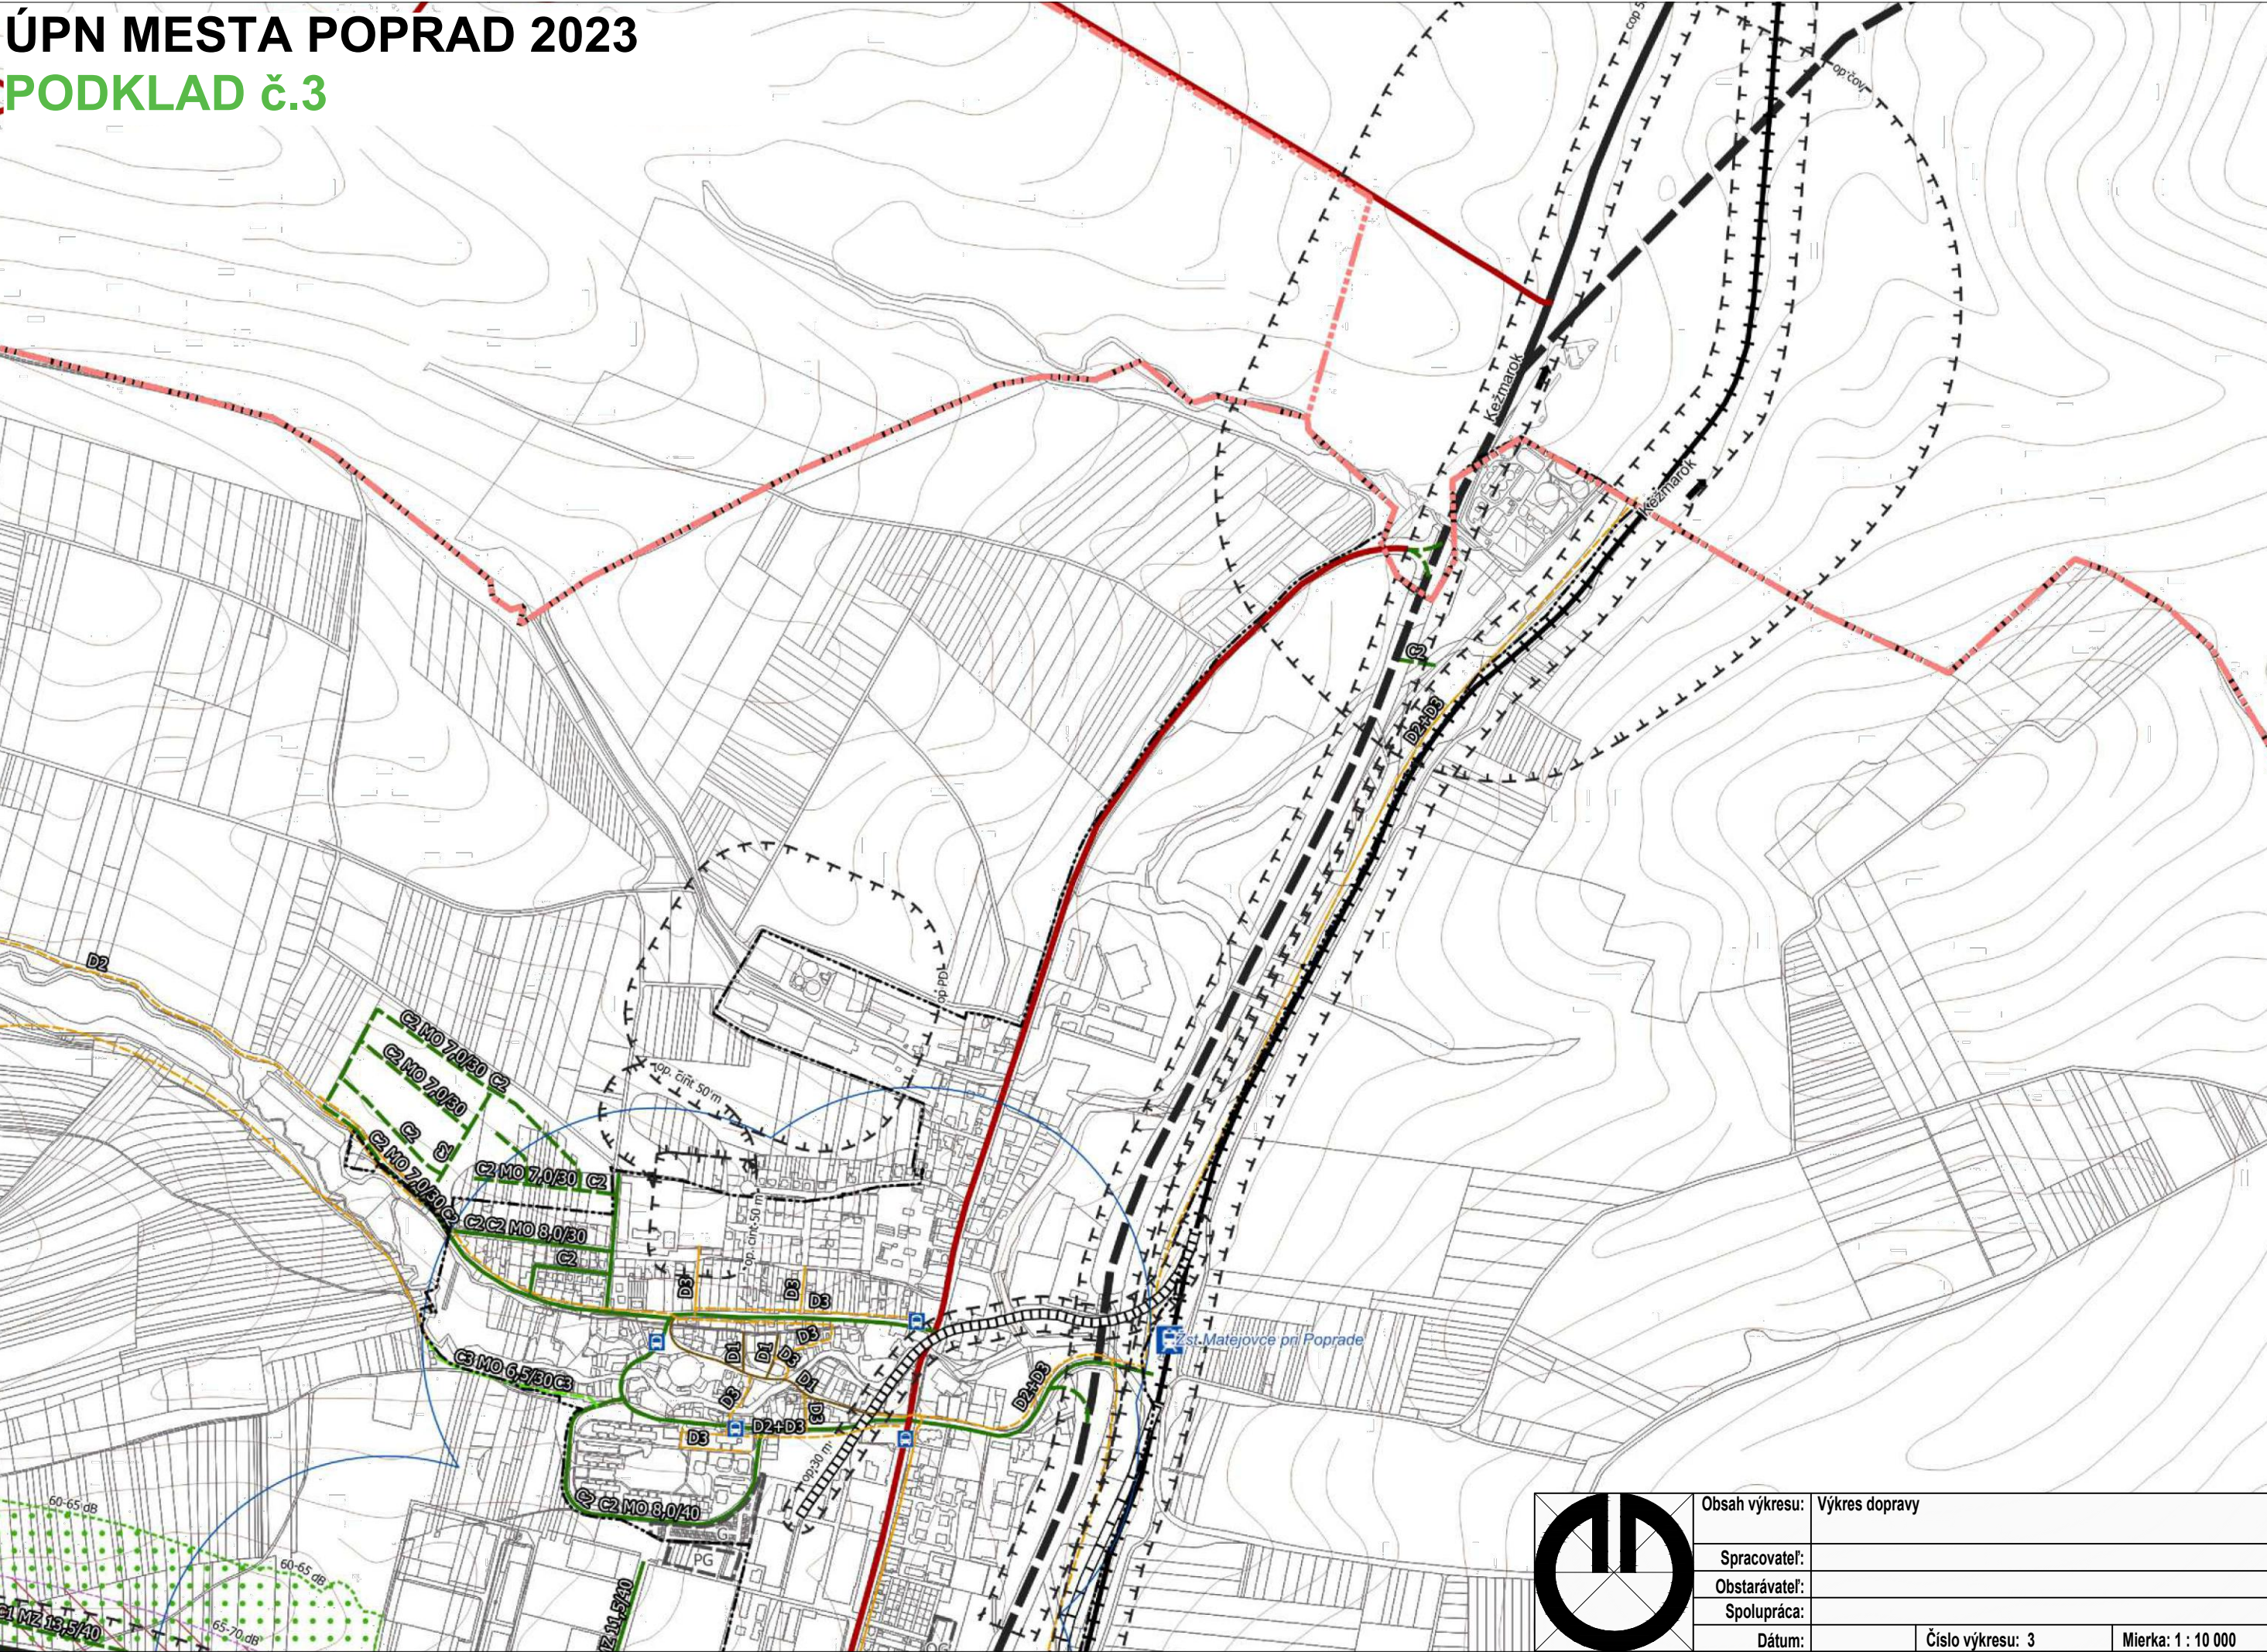

Obsah výkresu:	Výkres dopravy		
Spracovateľ:			
Obstarávateľ:			
Spolupráca:			
Dátum:	Číslo výkresu: 3	Mierka: 1 : 10 000	