
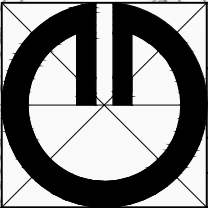


ÚPN MESTA POPRAD 2023
PODKLAD č.4

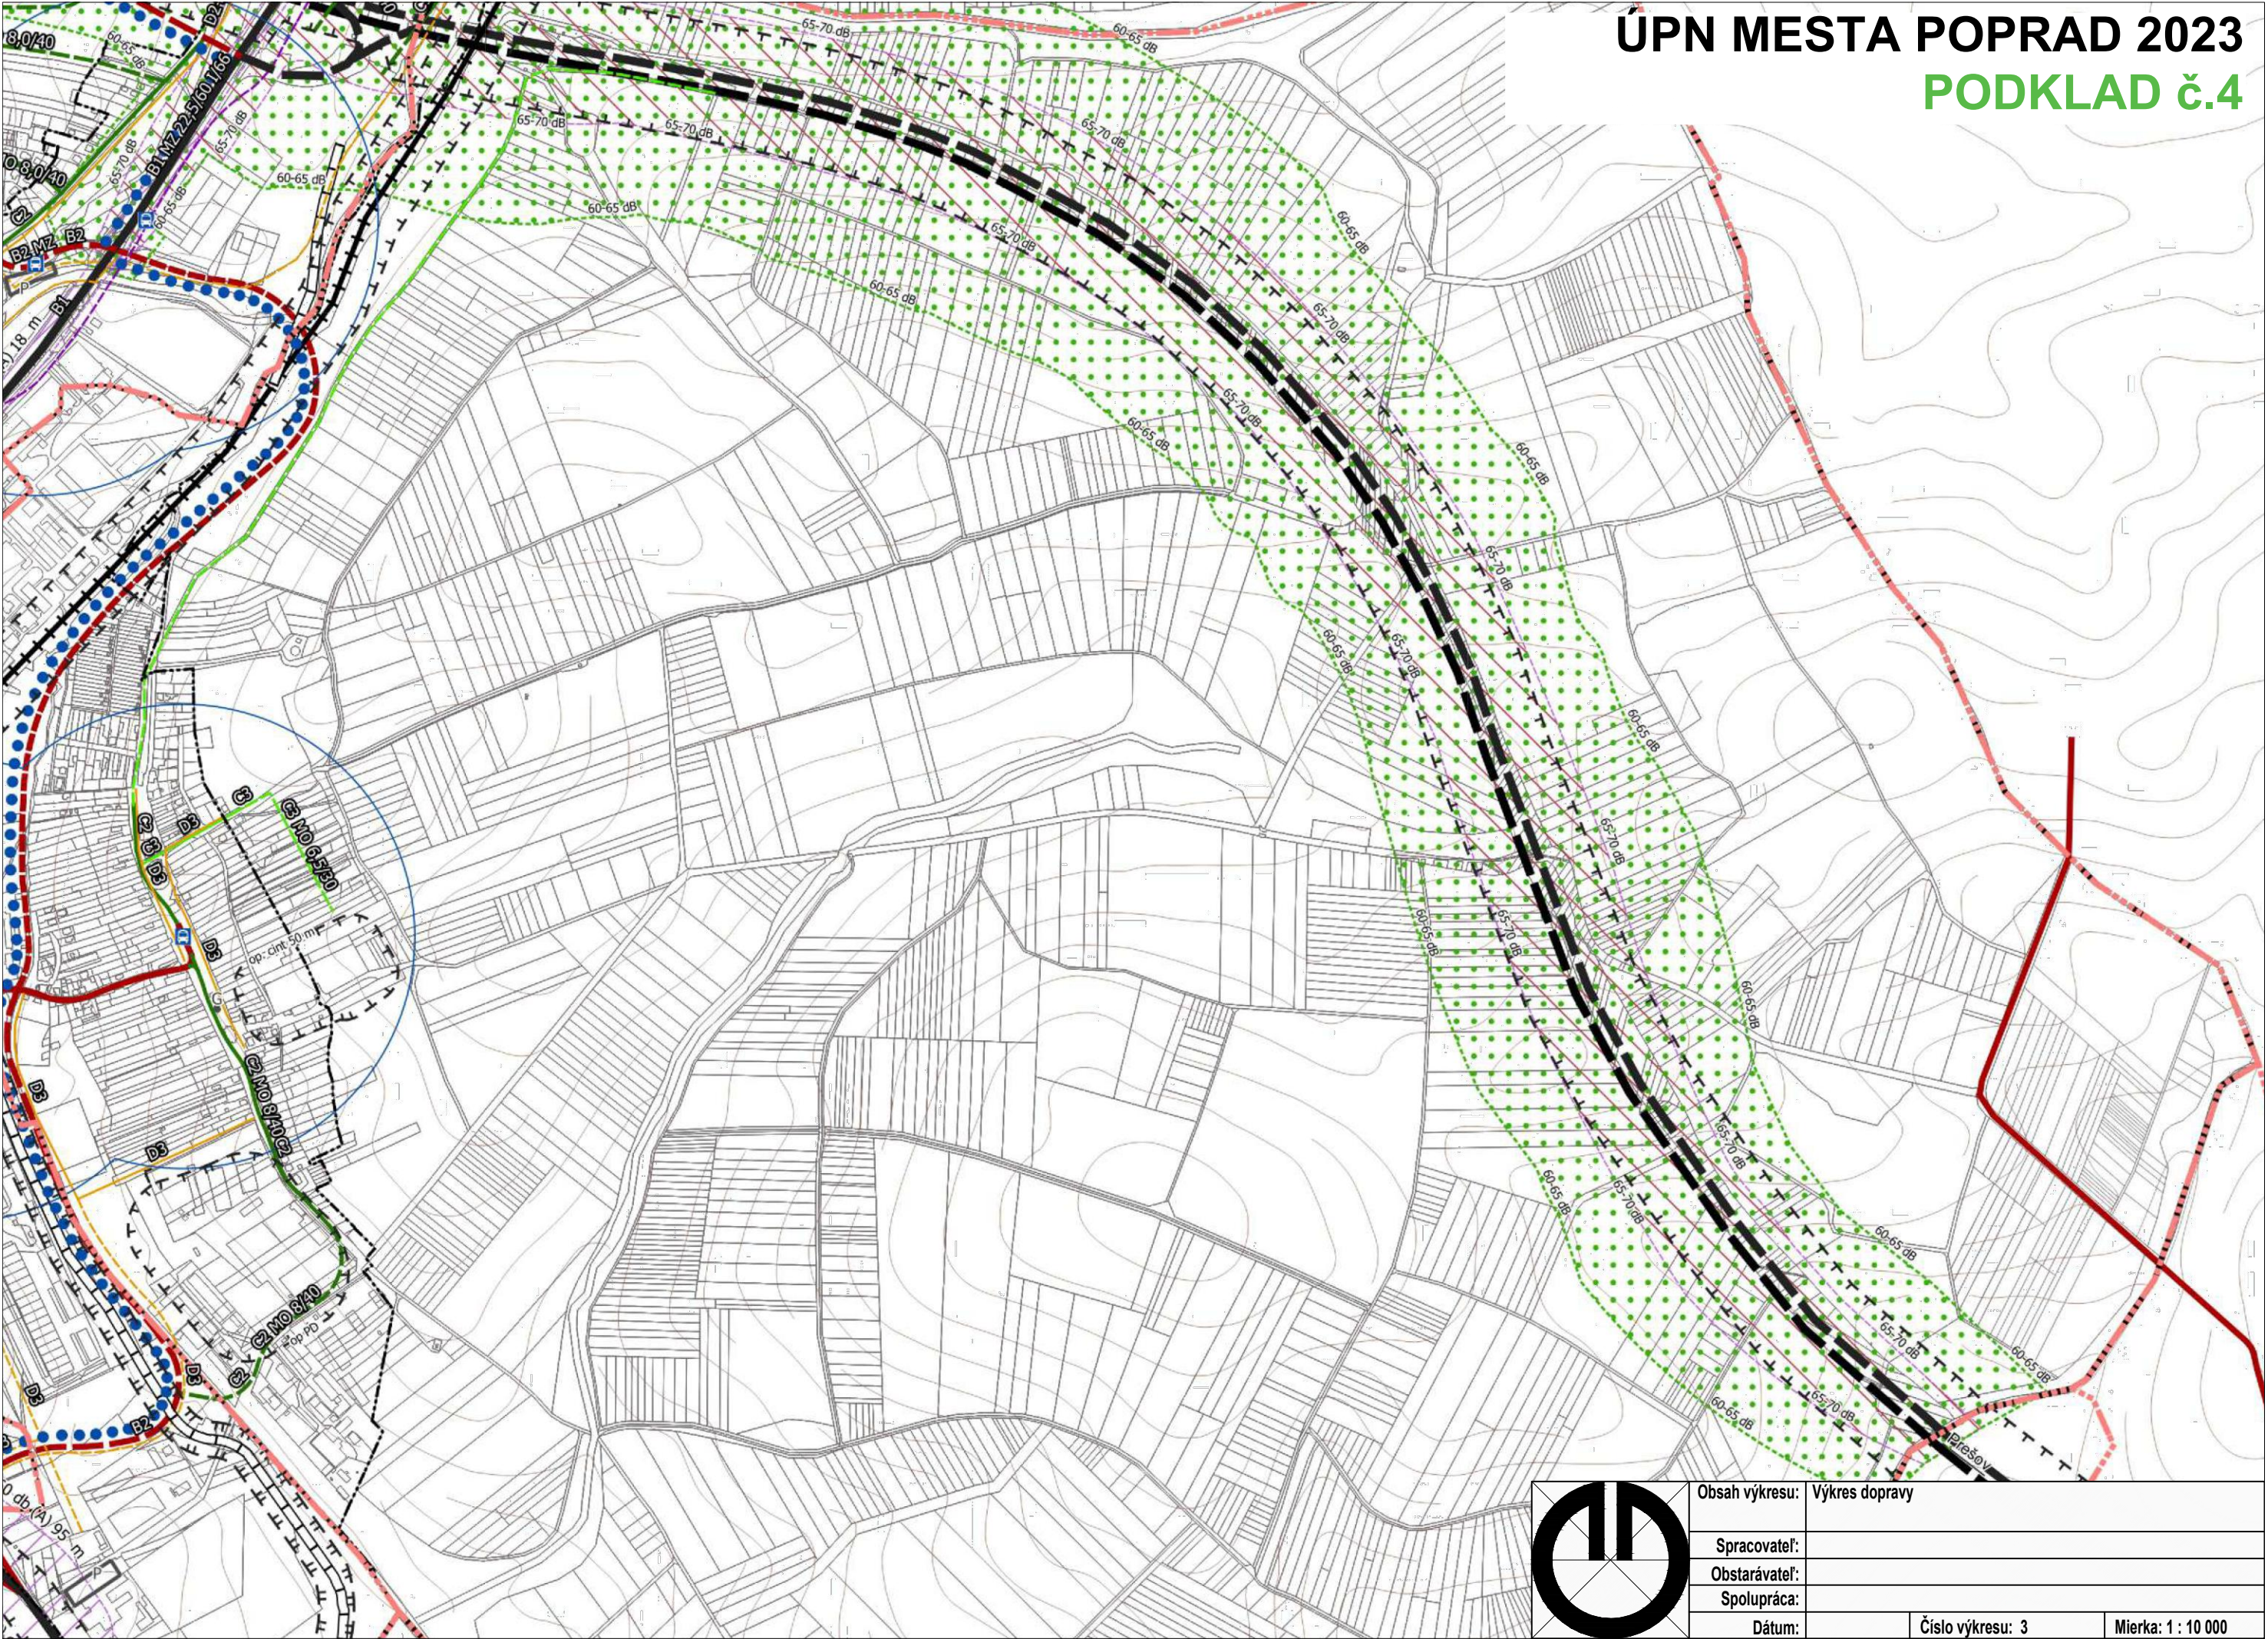

Obsah výkresu:	Výkres dopravy	
Spracovateľ:		
Obstarávateľ:		
Spolupráca:		
Dátum:	Číslo výkresu: 3	Mierka: 1 : 10 000