
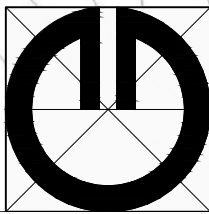


ÚPN MESTA POPRAD 2023
PODKLAD č.2

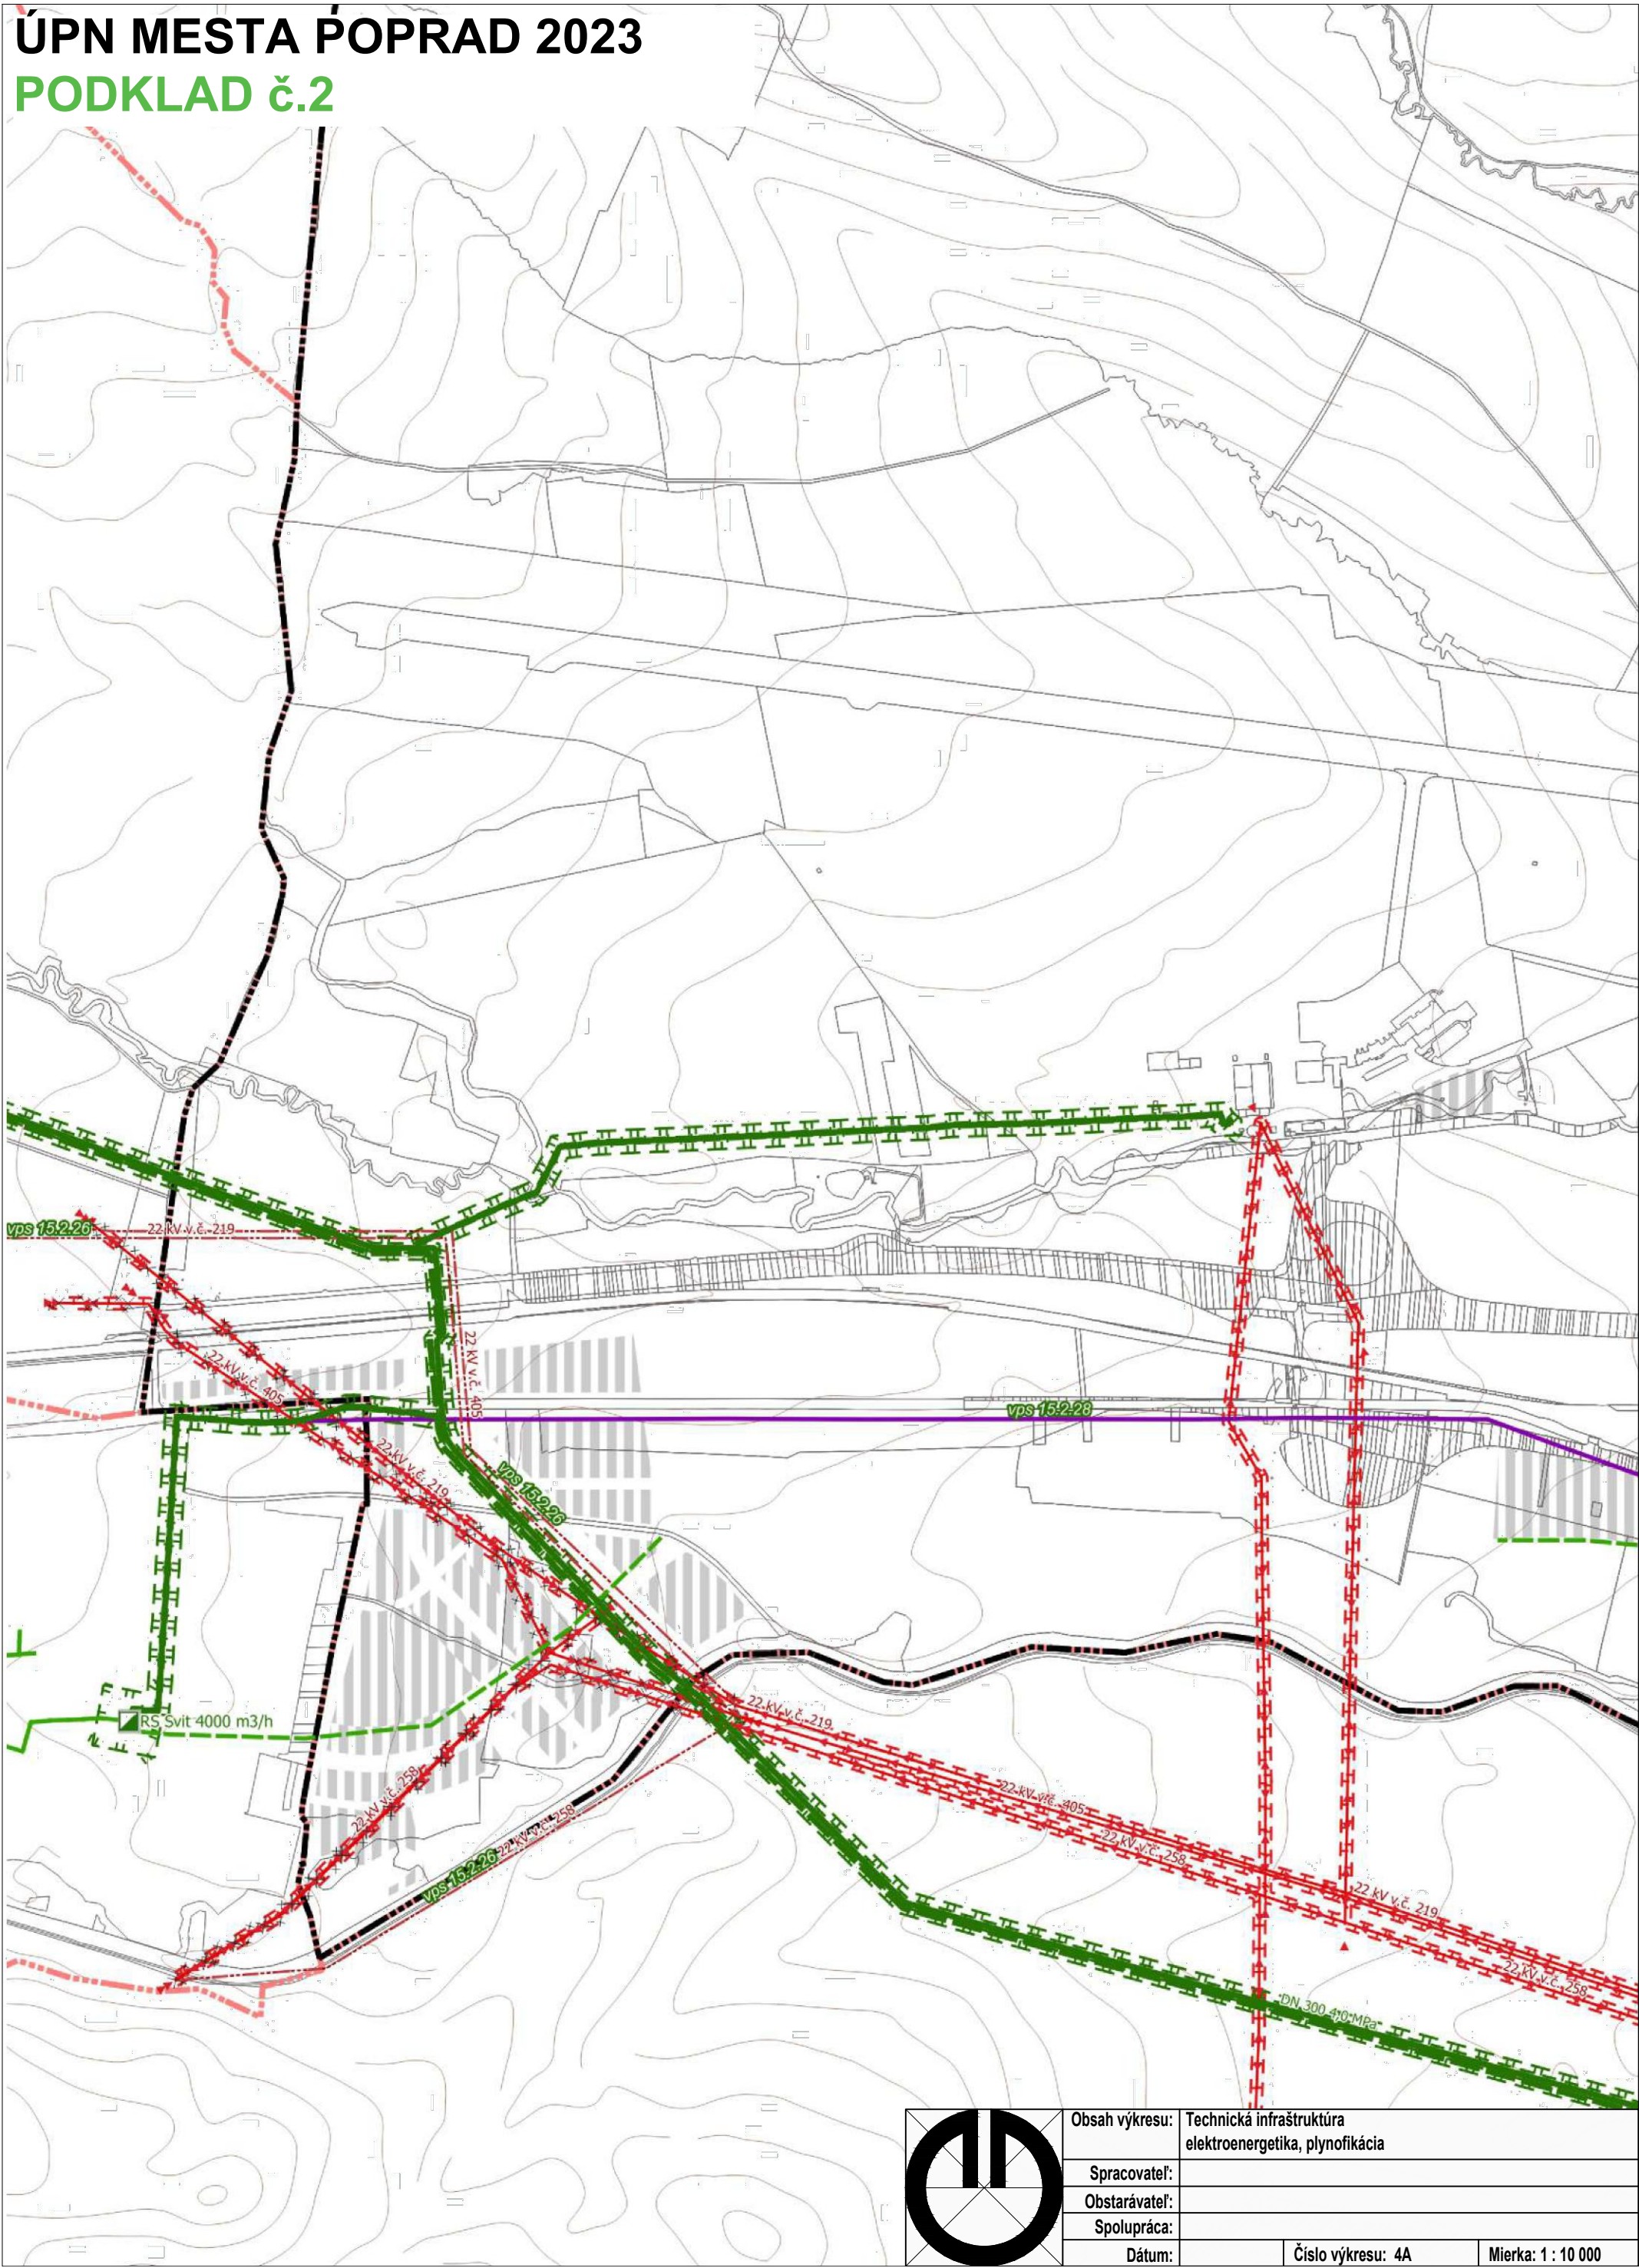

Obsah výkresu:	Technická infraštruktúra elektroenergetika, plynofikácia		
Spracovateľ:			
Obstarávateľ:			
Spolupráca:			
Dátum:		Číslo výkresu: 4A	Mierka: 1 : 10 000