



ÚPN MESTA POPRAD 2023

PODKLAD č.3

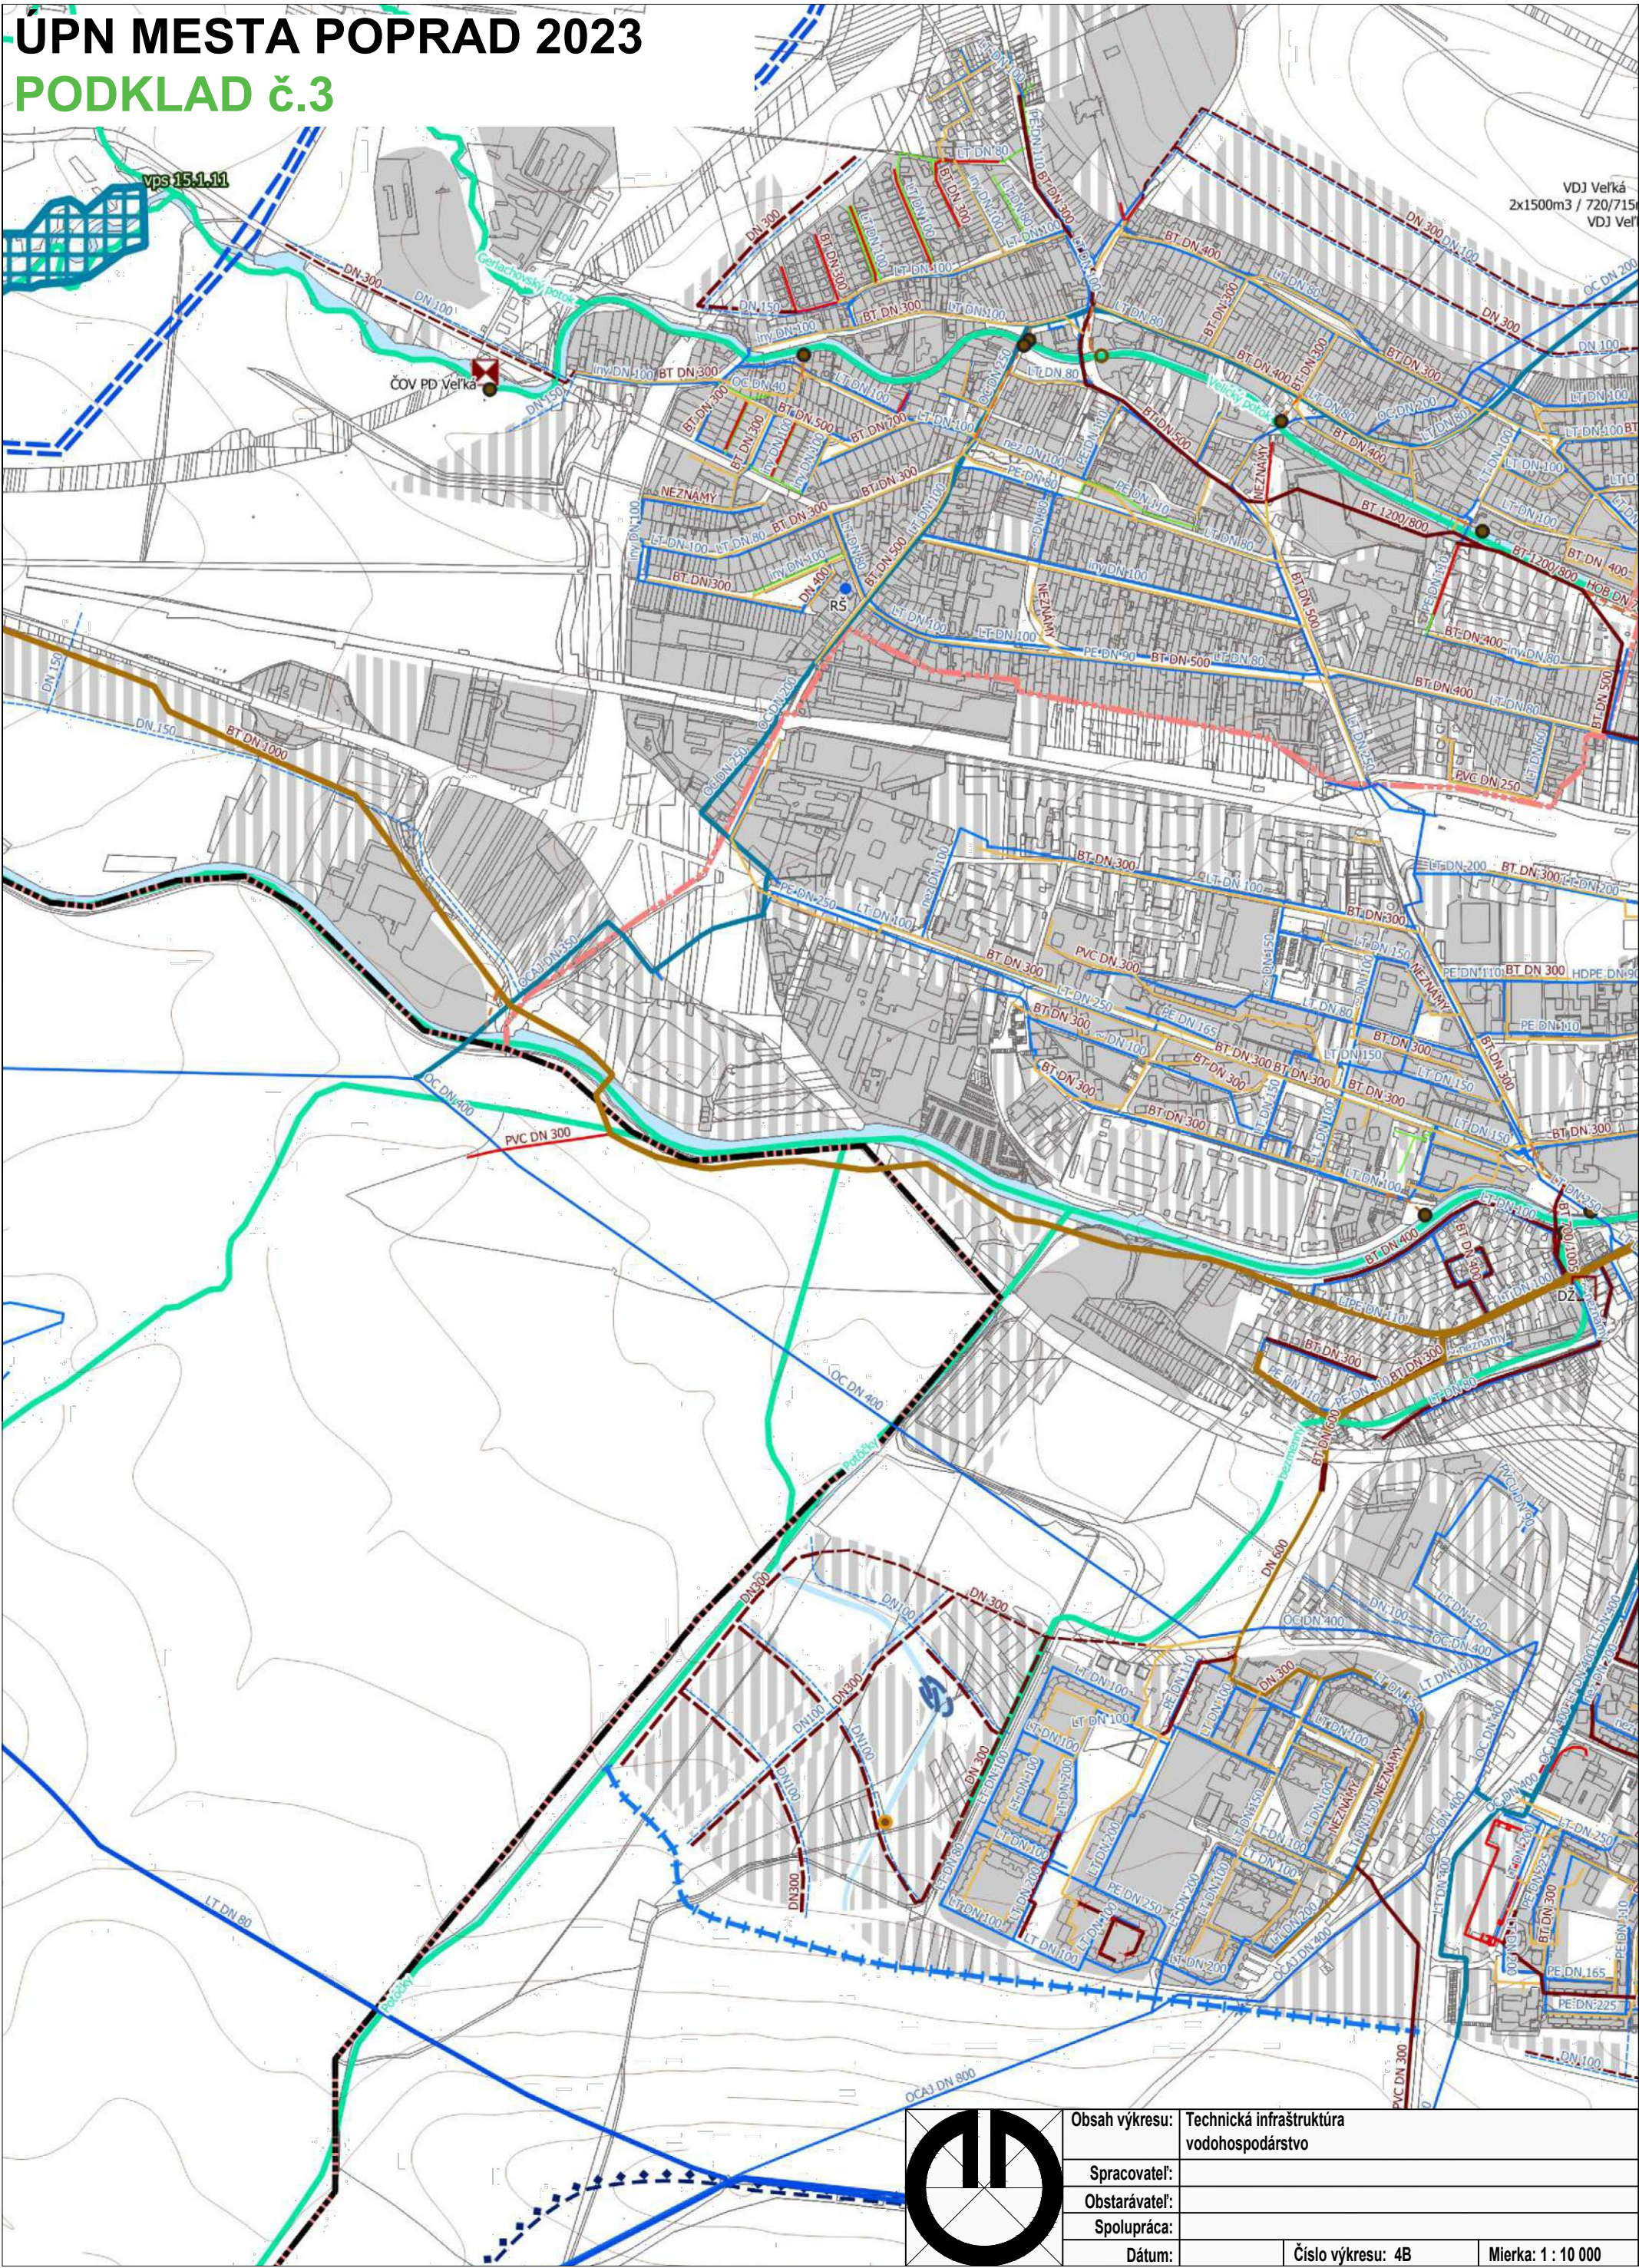

VDJ Veľká
2x1500m3 / 720/715
VDJ Veľká

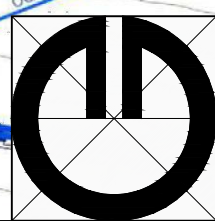

Obsah výkresu:	Technická infraštruktúra vodohospodárstvo	
Spracovateľ:		
Obstarávateľ:		
Spolupráca:		
Dátum:	Číslo výkresu: 4B	Mierka: 1 : 10 000