
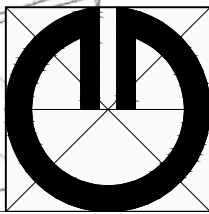


ÚPN MESTA POPRAD 2023

PODKLAD č.4

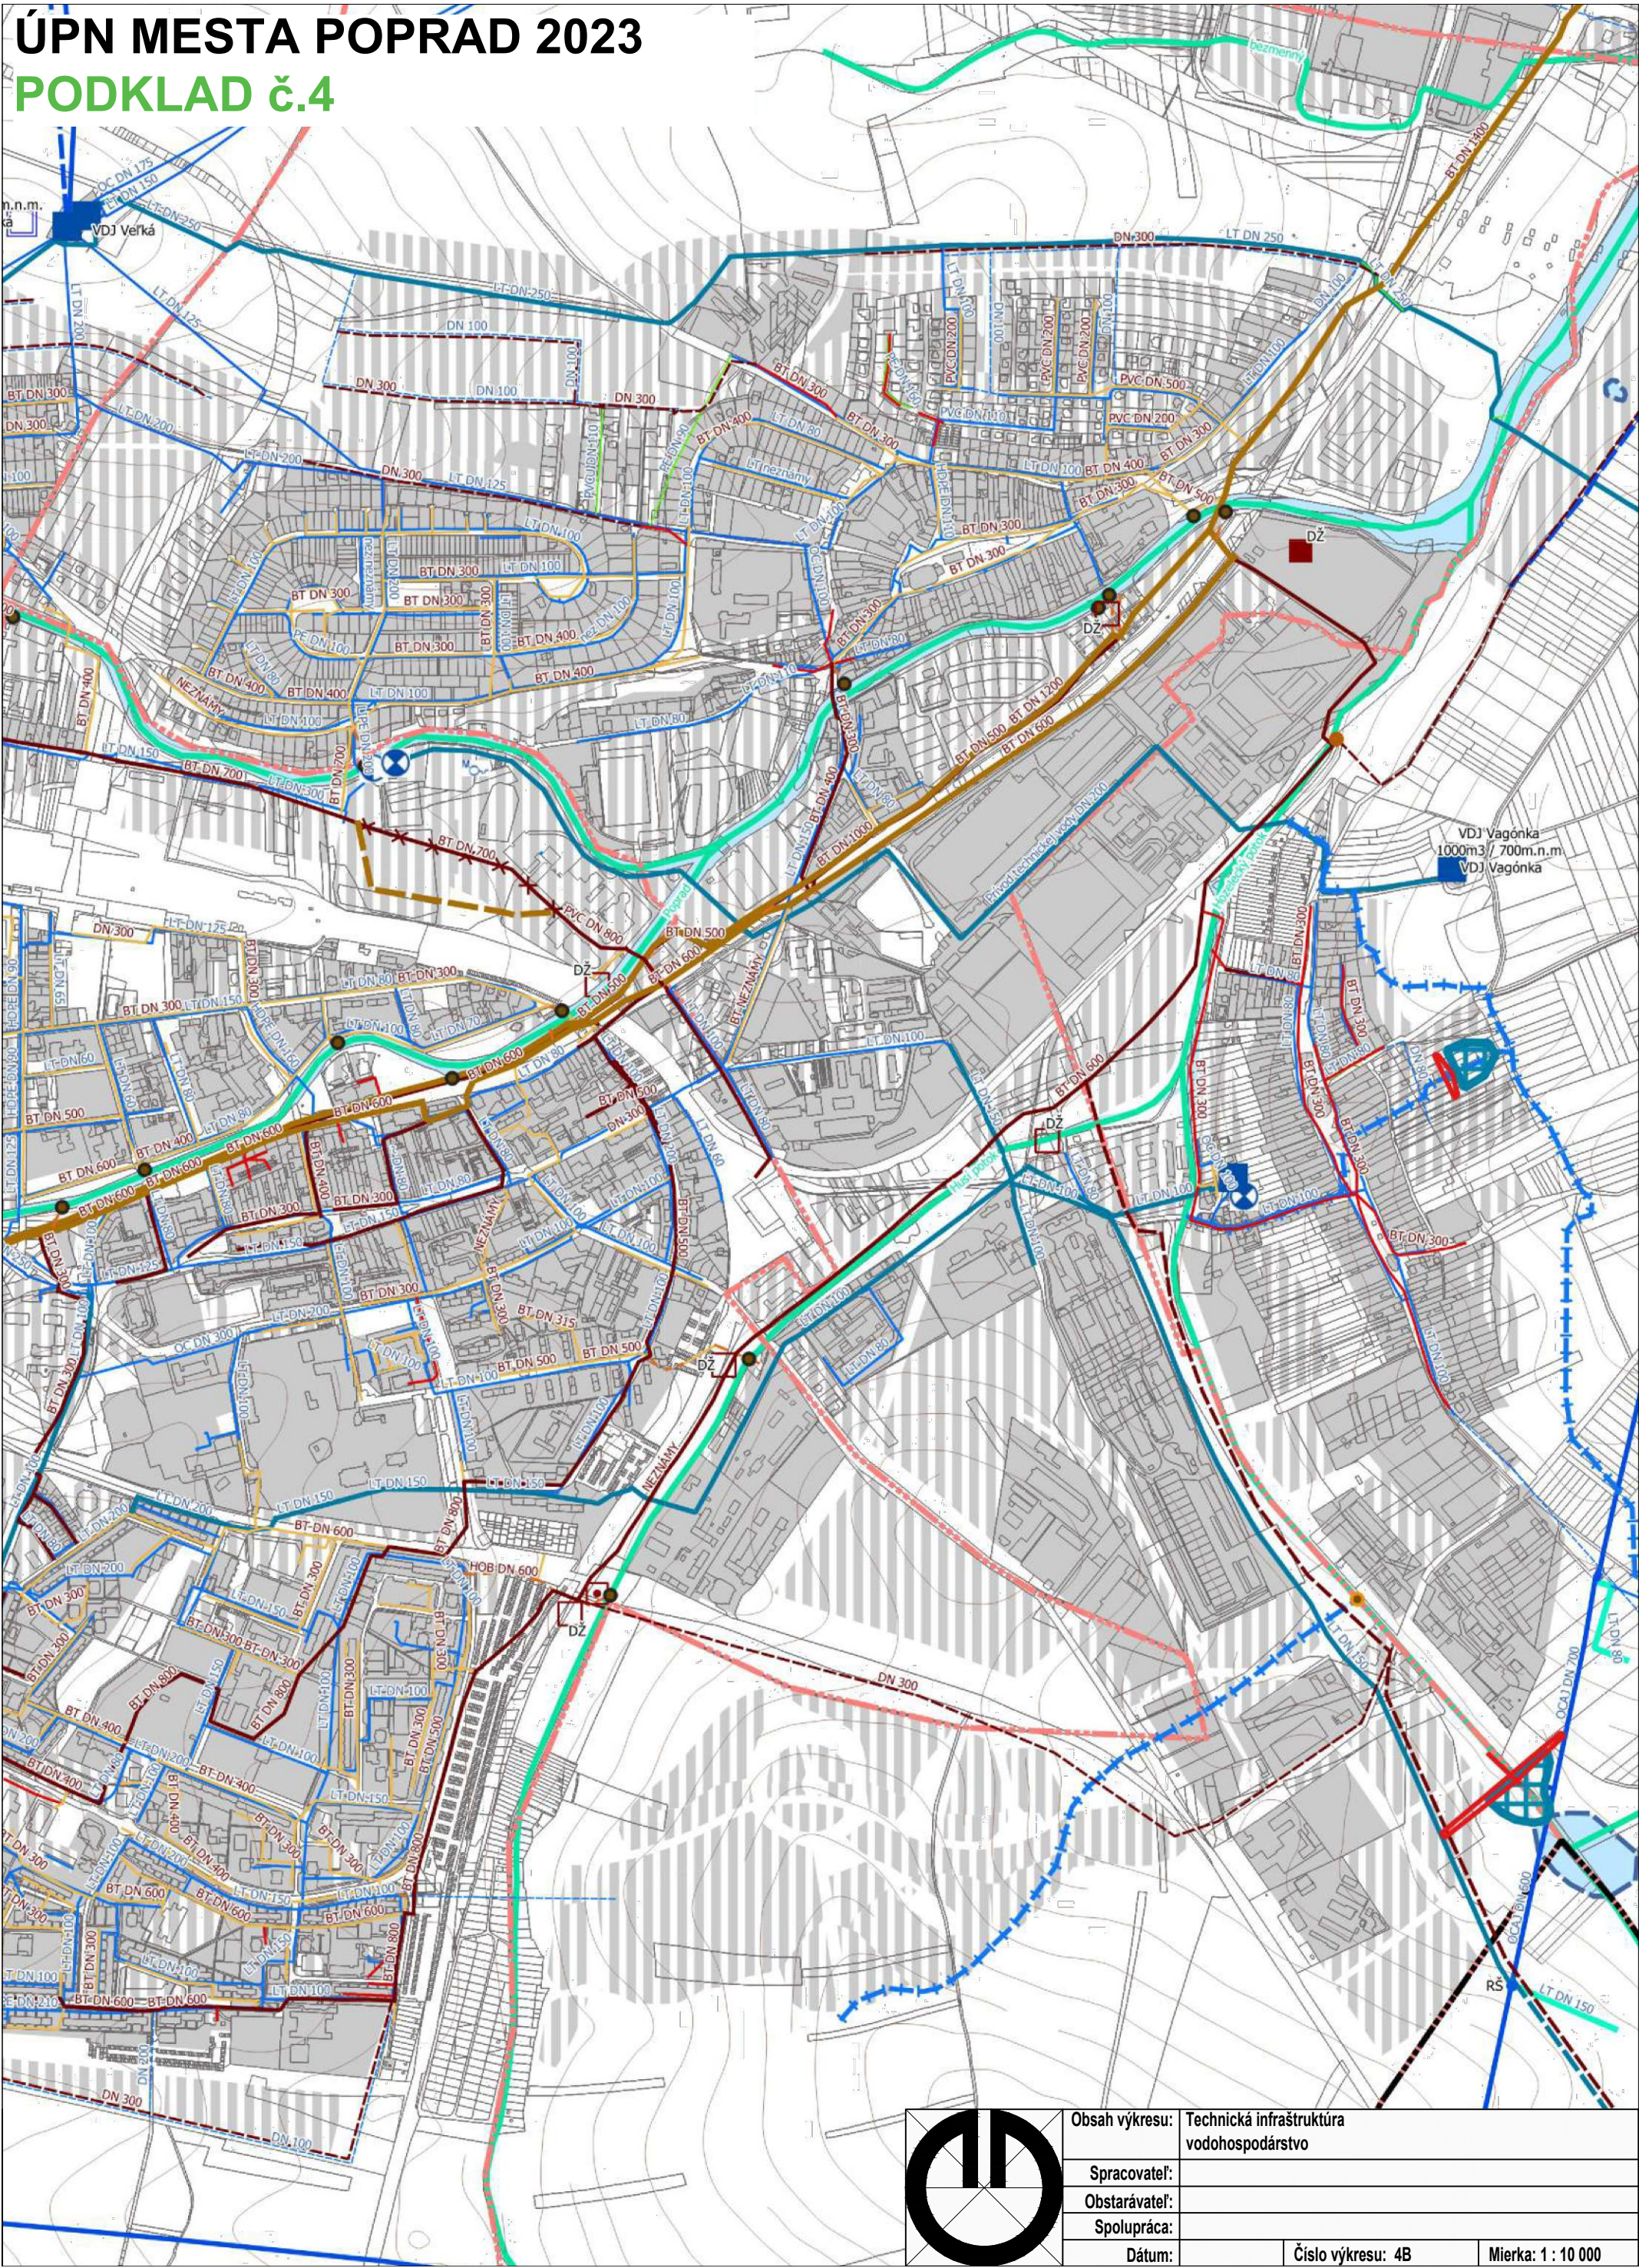

Obsah výkresu:	Technická infrastruktúra vodohospodárstvo		
Spracovateľ:			
Obstarávateľ:			
Spolupráca:			
Dátum:	Číslo výkresu: 4B		Mierka: 1 : 10 000