
 
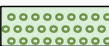
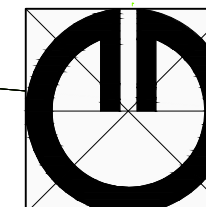


ZMENY A DOPLNKY č. 98/2023 ÚZEMNÉHO PLÁNU MESTA POPRAD

NÁLOŽKA č.6

LEGENDA

-  BO1 Centrálne zóny celomestského až nadmestského charakteru
- 162 - Priestorová regulácia: výškové obmedzenie 16 NP / 60 m
Miera zastavanosti $le = 0,25$
- 191 - Priestorová regulácia: výškové obmedzenie 31 NP / 125 m
Miera zastavanosti: neurčuje sa
-  BO3 Centrálne zóny mestského charakteru
- 061 - Priestorová regulácia: výškové obmedzenie = 6 NP + P / 25m
Miera zastavanosti $le = 0,35$
- 062 - Priestorová regulácia: výškové obmedzenie = 6 NP + P / 25m
Miera zastavanosti $lz = 0,4$ $le = 0,4$
- 103 - Priestorová regulácia: výškové obmedzenie = 10 NP / 35m
Miera zastavanosti $le = 0,20$
- 162 - Priestorová regulácia: výškové obmedzenie 16 NP / 60 m
Miera zastavanosti $le = 0,25$
-  Hranica regulačného bloku
-  Obslužné komunikácie funkčnej triedy C3; Návrh
-  D0 Komunikácie a plochy pod dopravnými inžinierskymi stavbami
- x0 - Priestorová regulácia: výškové obmedzenie = neurčuje sa,
Miera zastavanosti: neurčuje sa
-  V1 Pešie priestranstvá
- x1 - Priestorová regulácia: výškové obmedzenie = neurčuje sa,
Miera zastavanosti: bez stavieb
-  WT1 Vodné toky, vodné plochy a vodohospodárske pozemky
-  SP1 Parky
- 011 - Priestorová regulácia: výškové obmedzenie = 1 NP / 4 m
Miera zastavanosti max. 25m² na budovu, $lz = 0,10$
-  Zrušená komunikácia

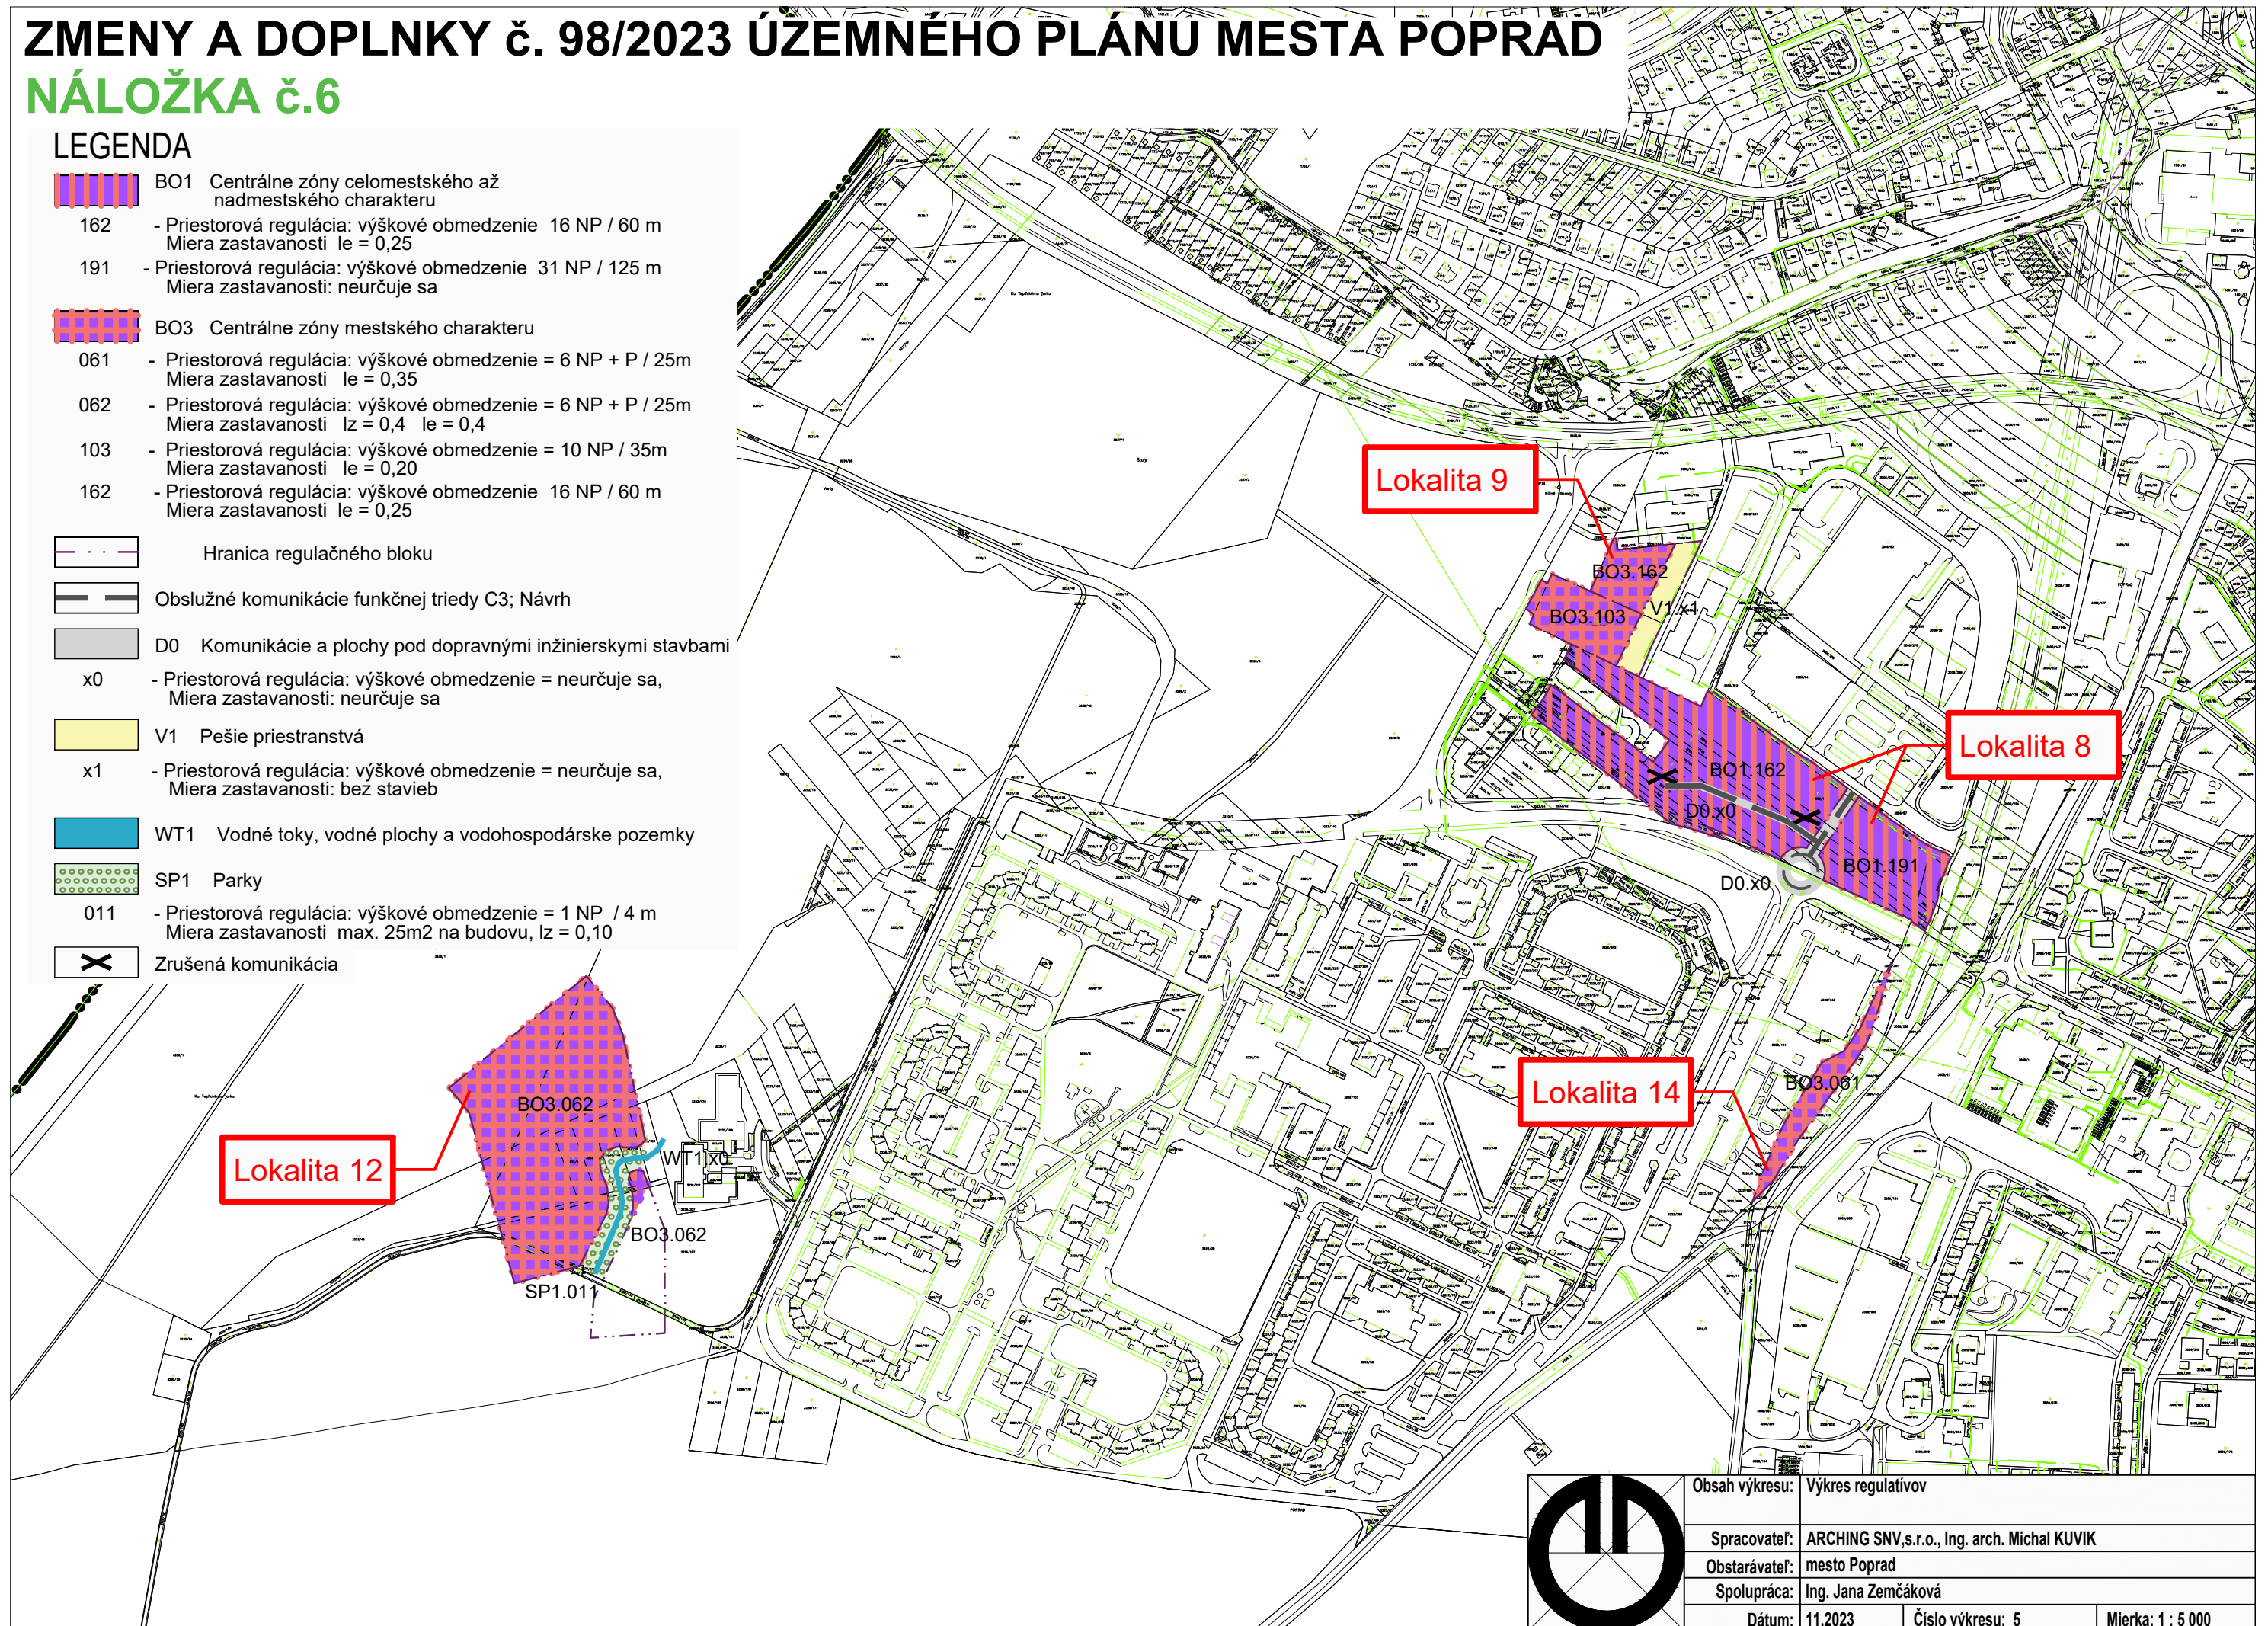

Obsah výkresu:	Výkres regulatívo		
Spracovateľ:	ARCHING SNV, s.r.o., Ing. arch. Michal KUVIK		
Obstarávateľ:	mesto Poprad		
Spolupráca:	Ing. Jana Zemčáková		
Dátum:	11.2023	Číslo výkresu:	5
Mierka:	1 : 5 000		