
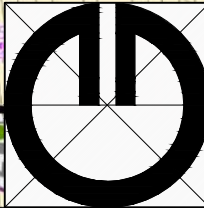


ÚPN MESTA POPRAD 2023
PODKLAD č.3

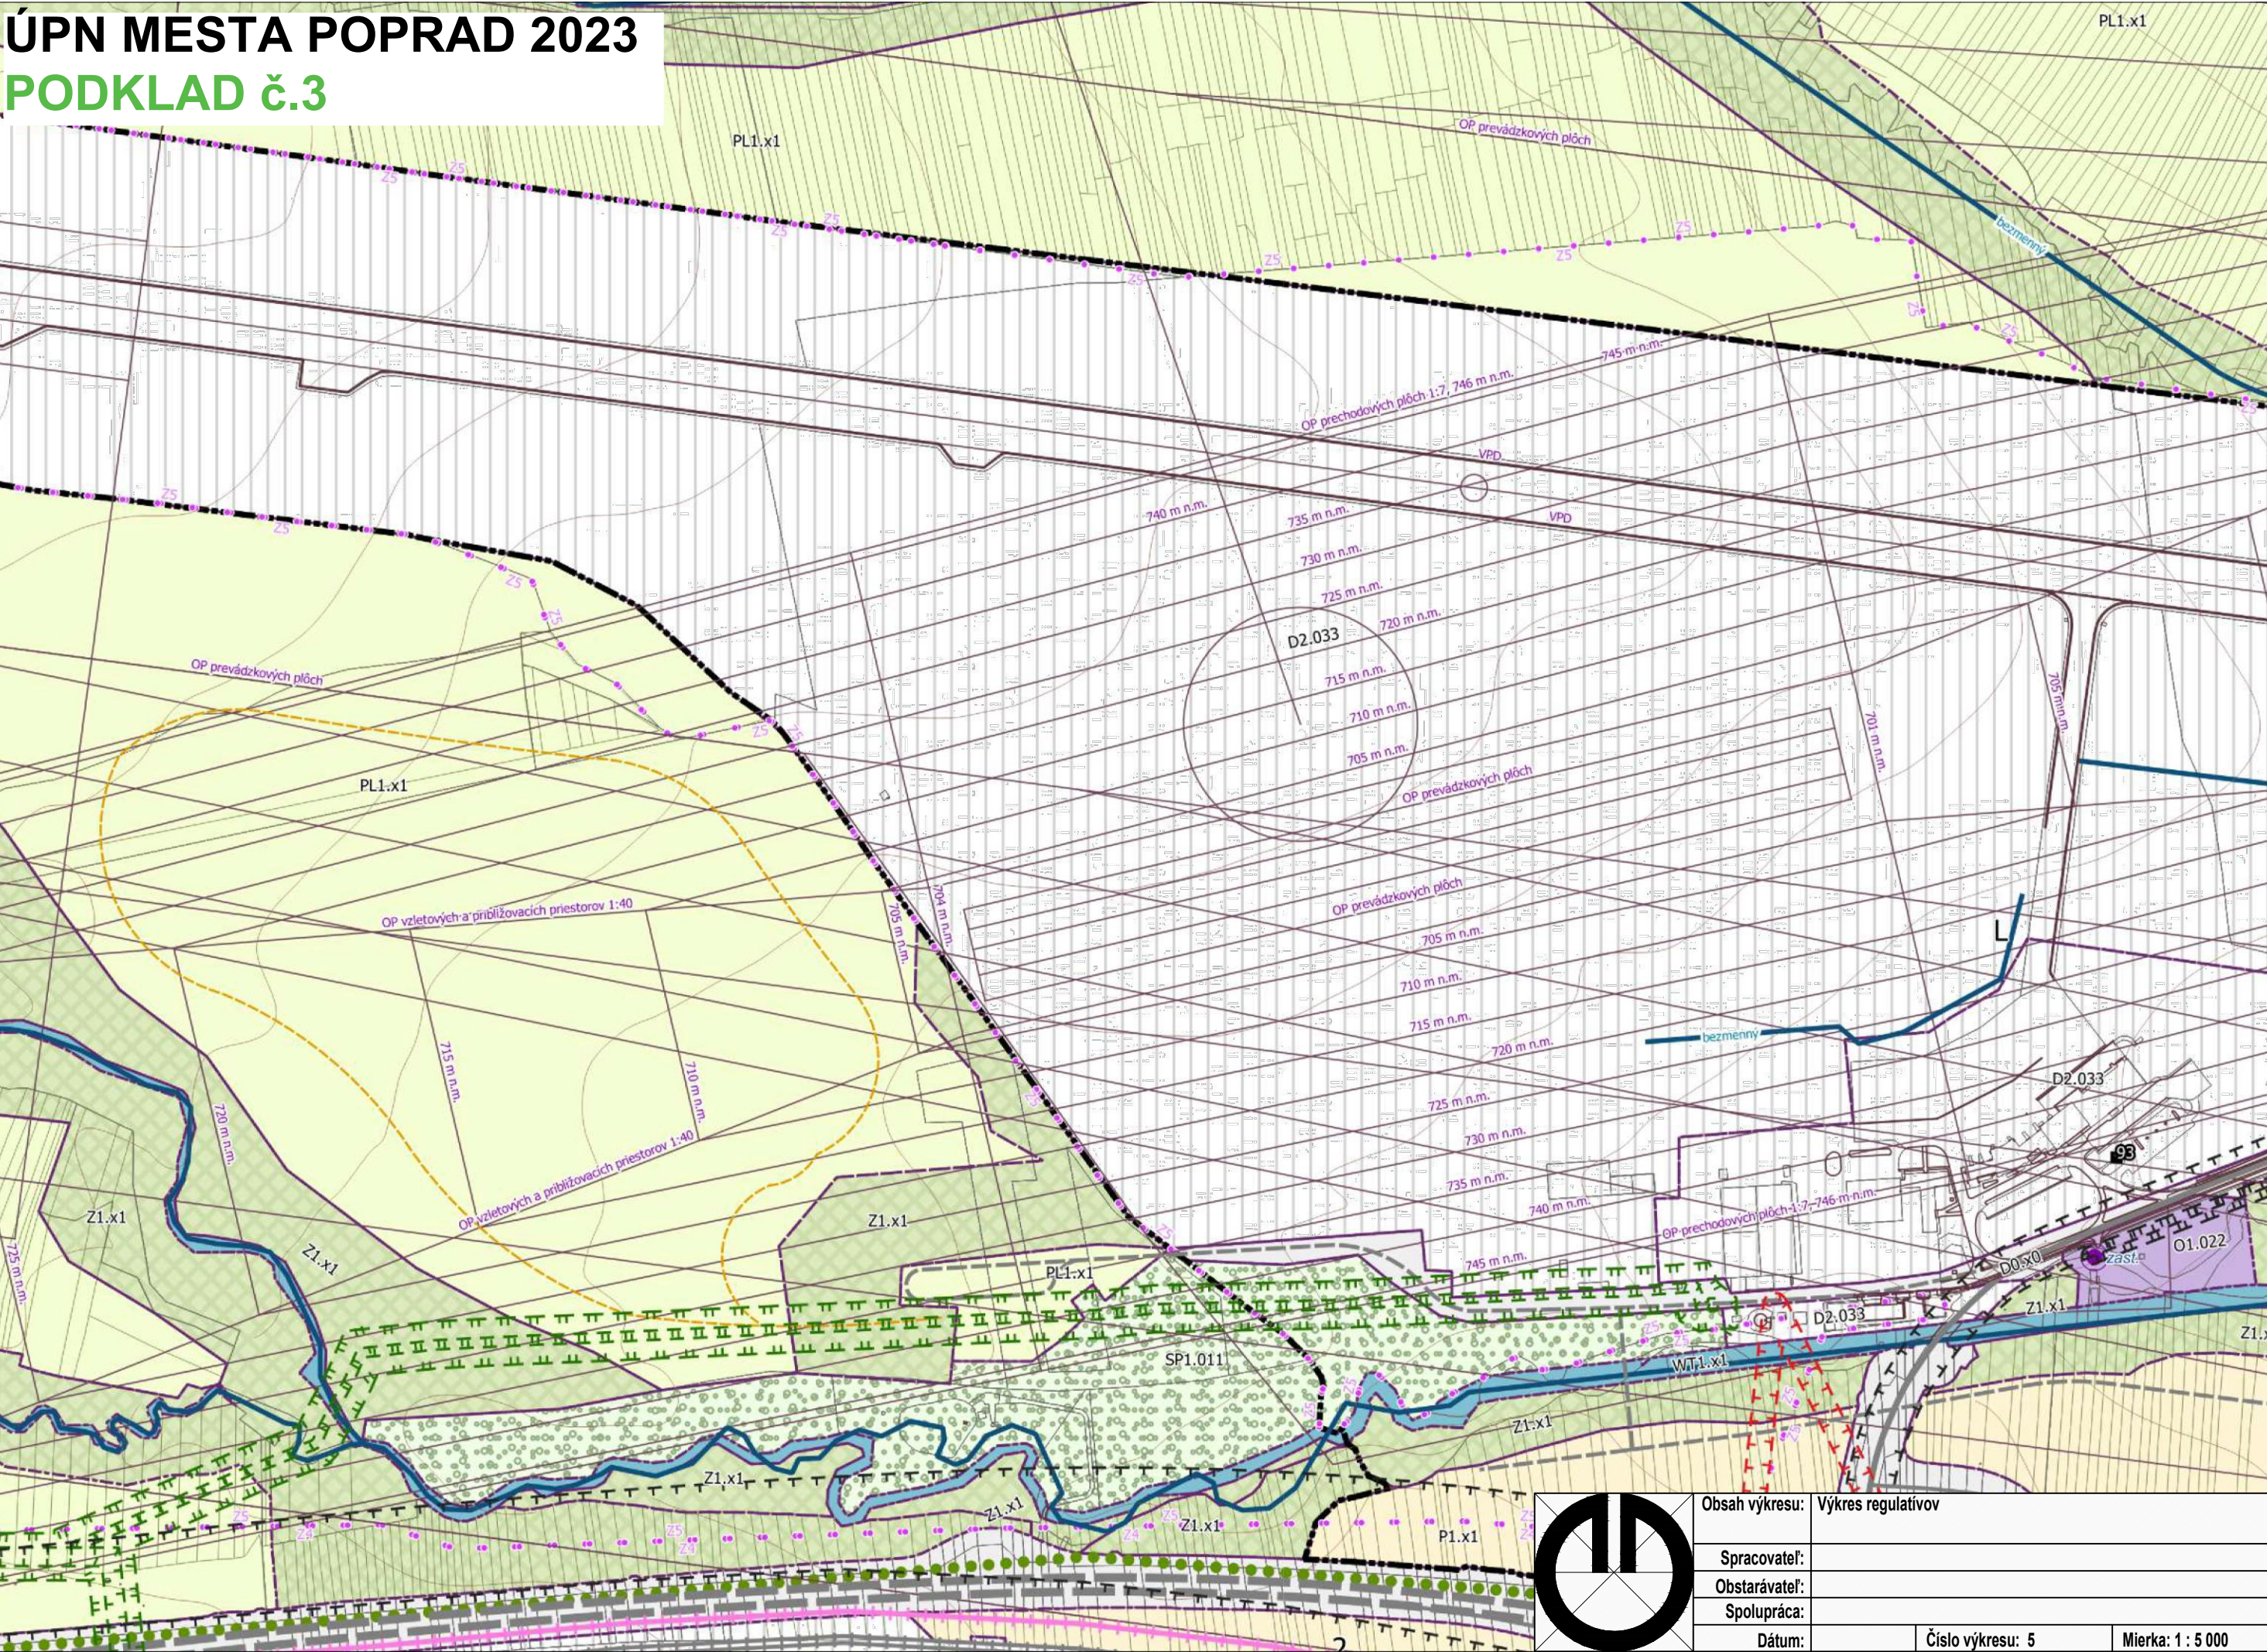

Obsah výkresu:	Výkres regulatívov	
Spracovateľ:		
Obstarávateľ:		
Spolupráca:		
Dátum:	Číslo výkresu: 5	Mierka: 1 : 5 000