


Výkres č.4

**VÝKRES RIEŠENIA VEREJNÉHO
DOPRAVNÉHO VYBAVENIA ÚZEMIA**


M 1 : 2 000

ÚZEMNÝ PLÁN OBCE ŽABOKREKY ZMENY A DOPLNKY č.3

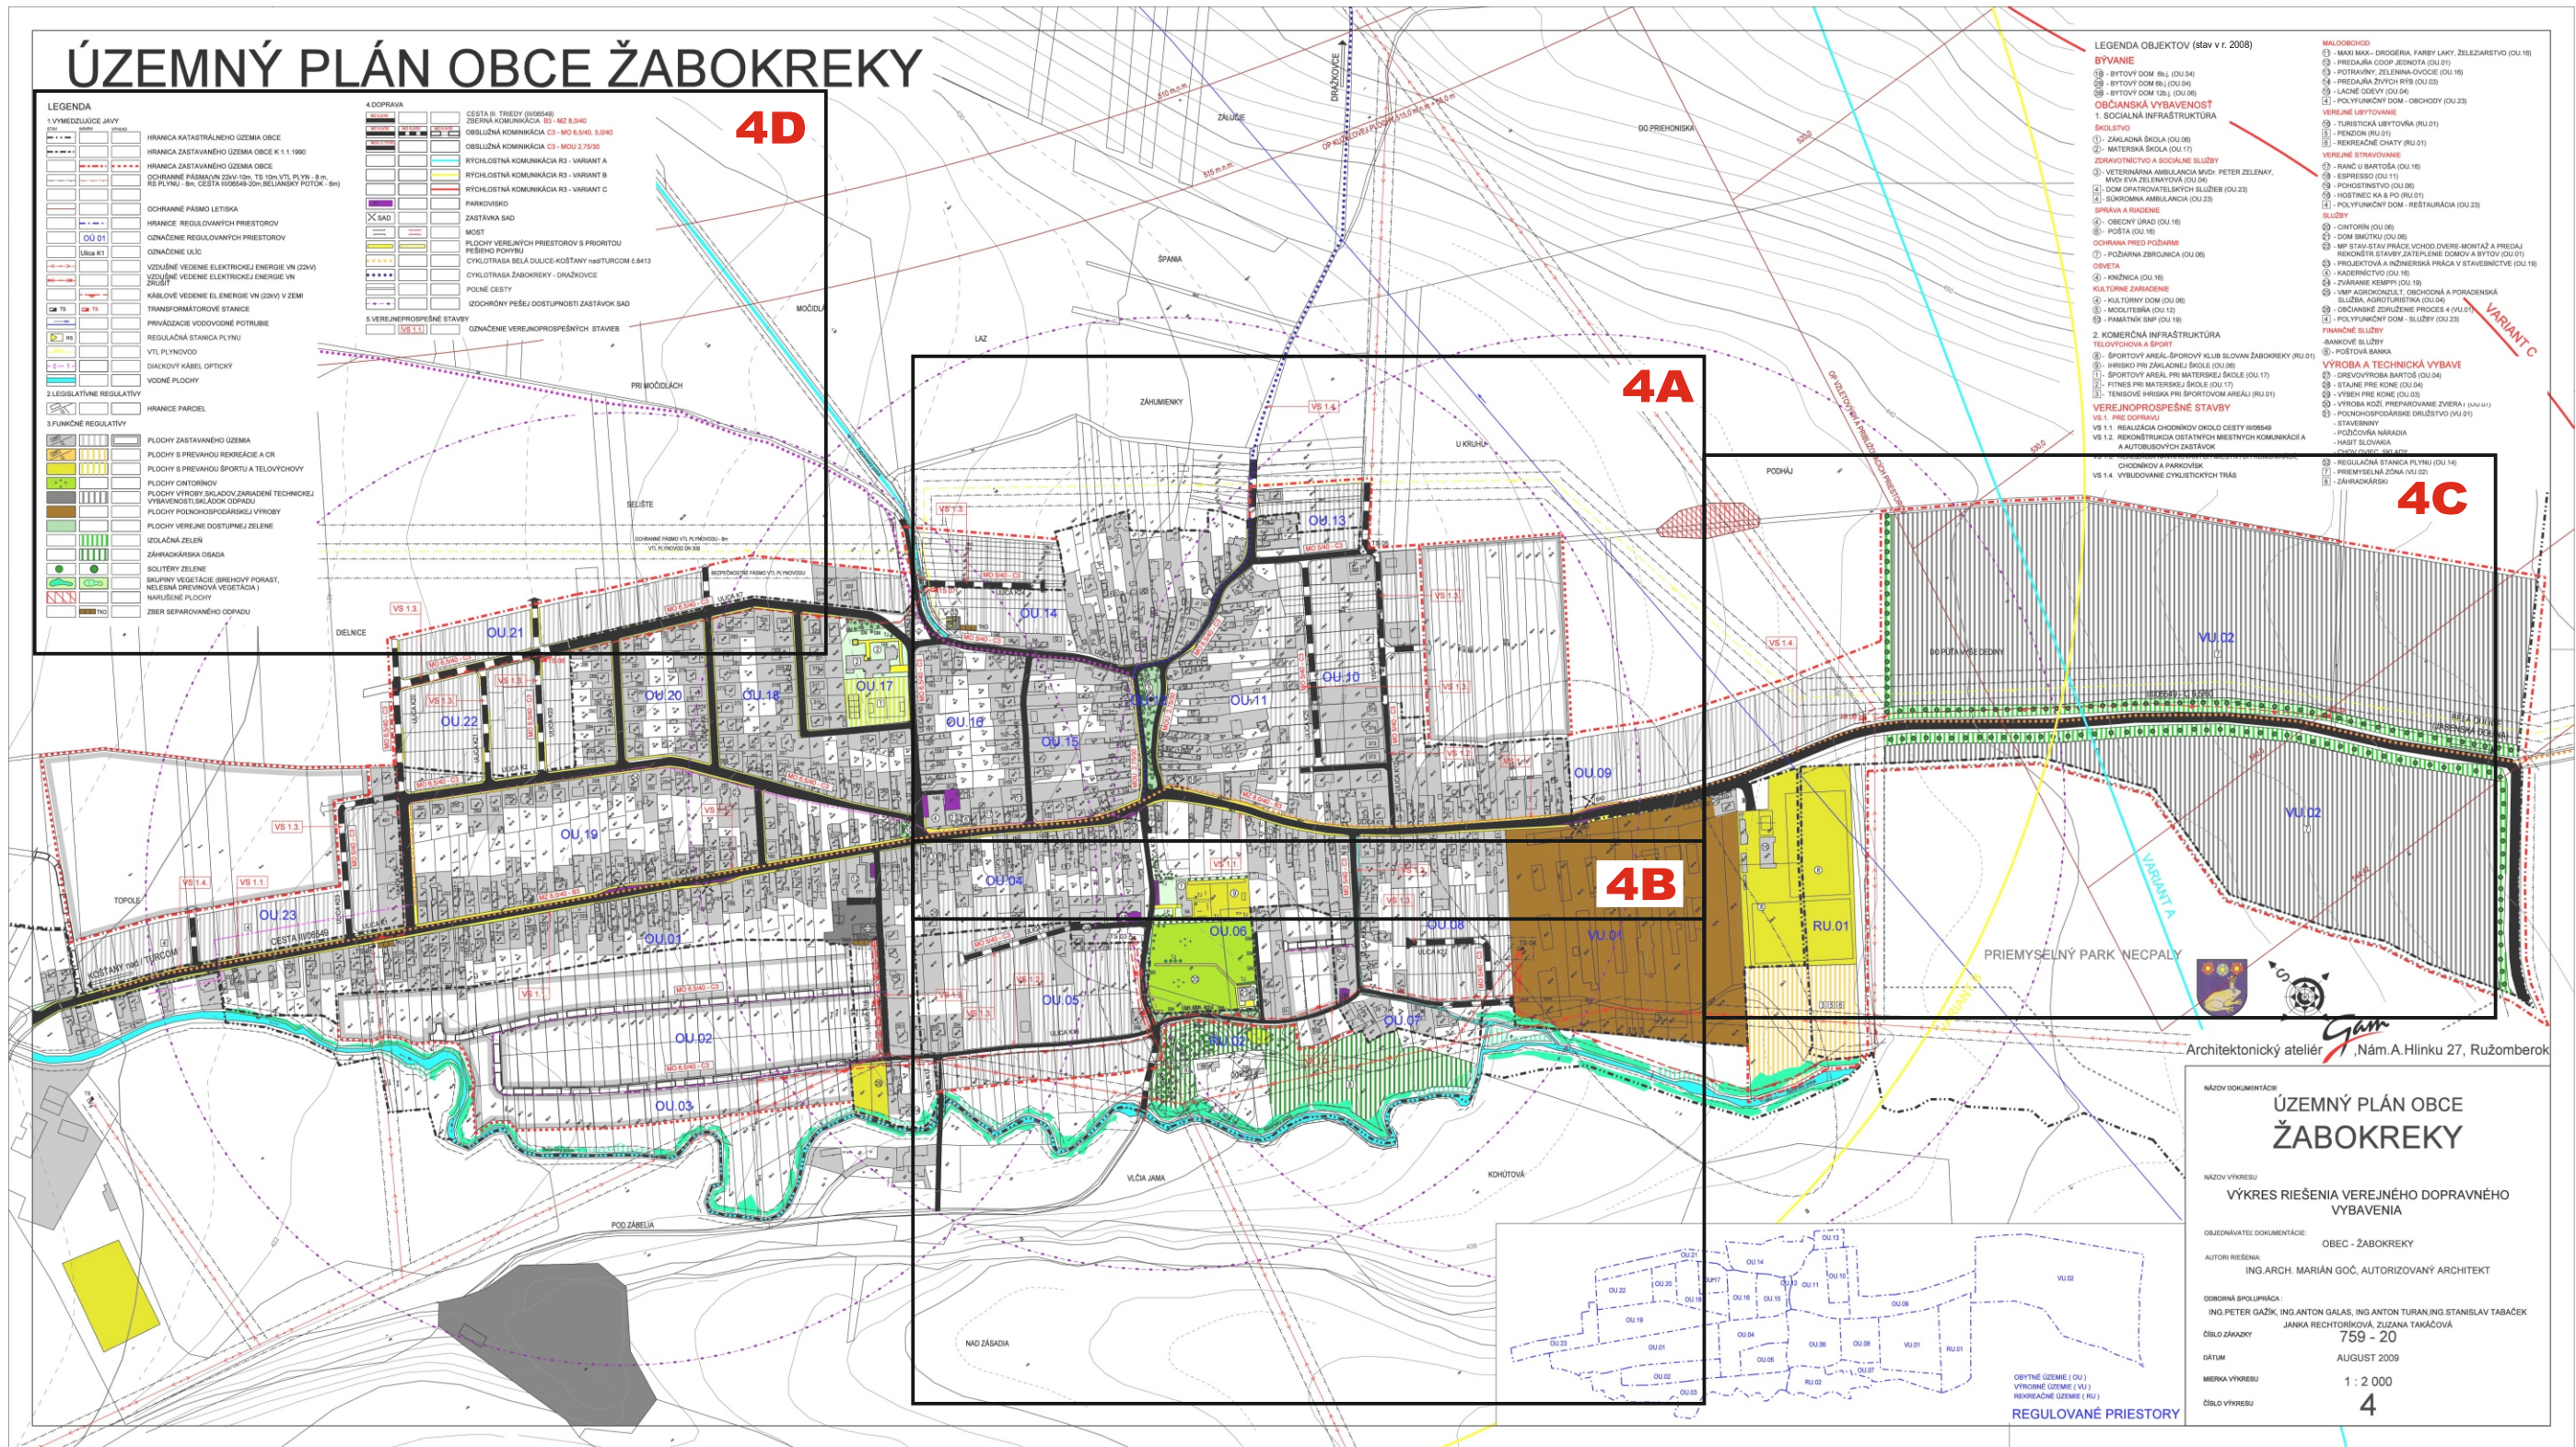

ÚZEMNÝ PLÁN OBCE ŽABOKREKY ZMENY A DOPLNKY č.3

4A

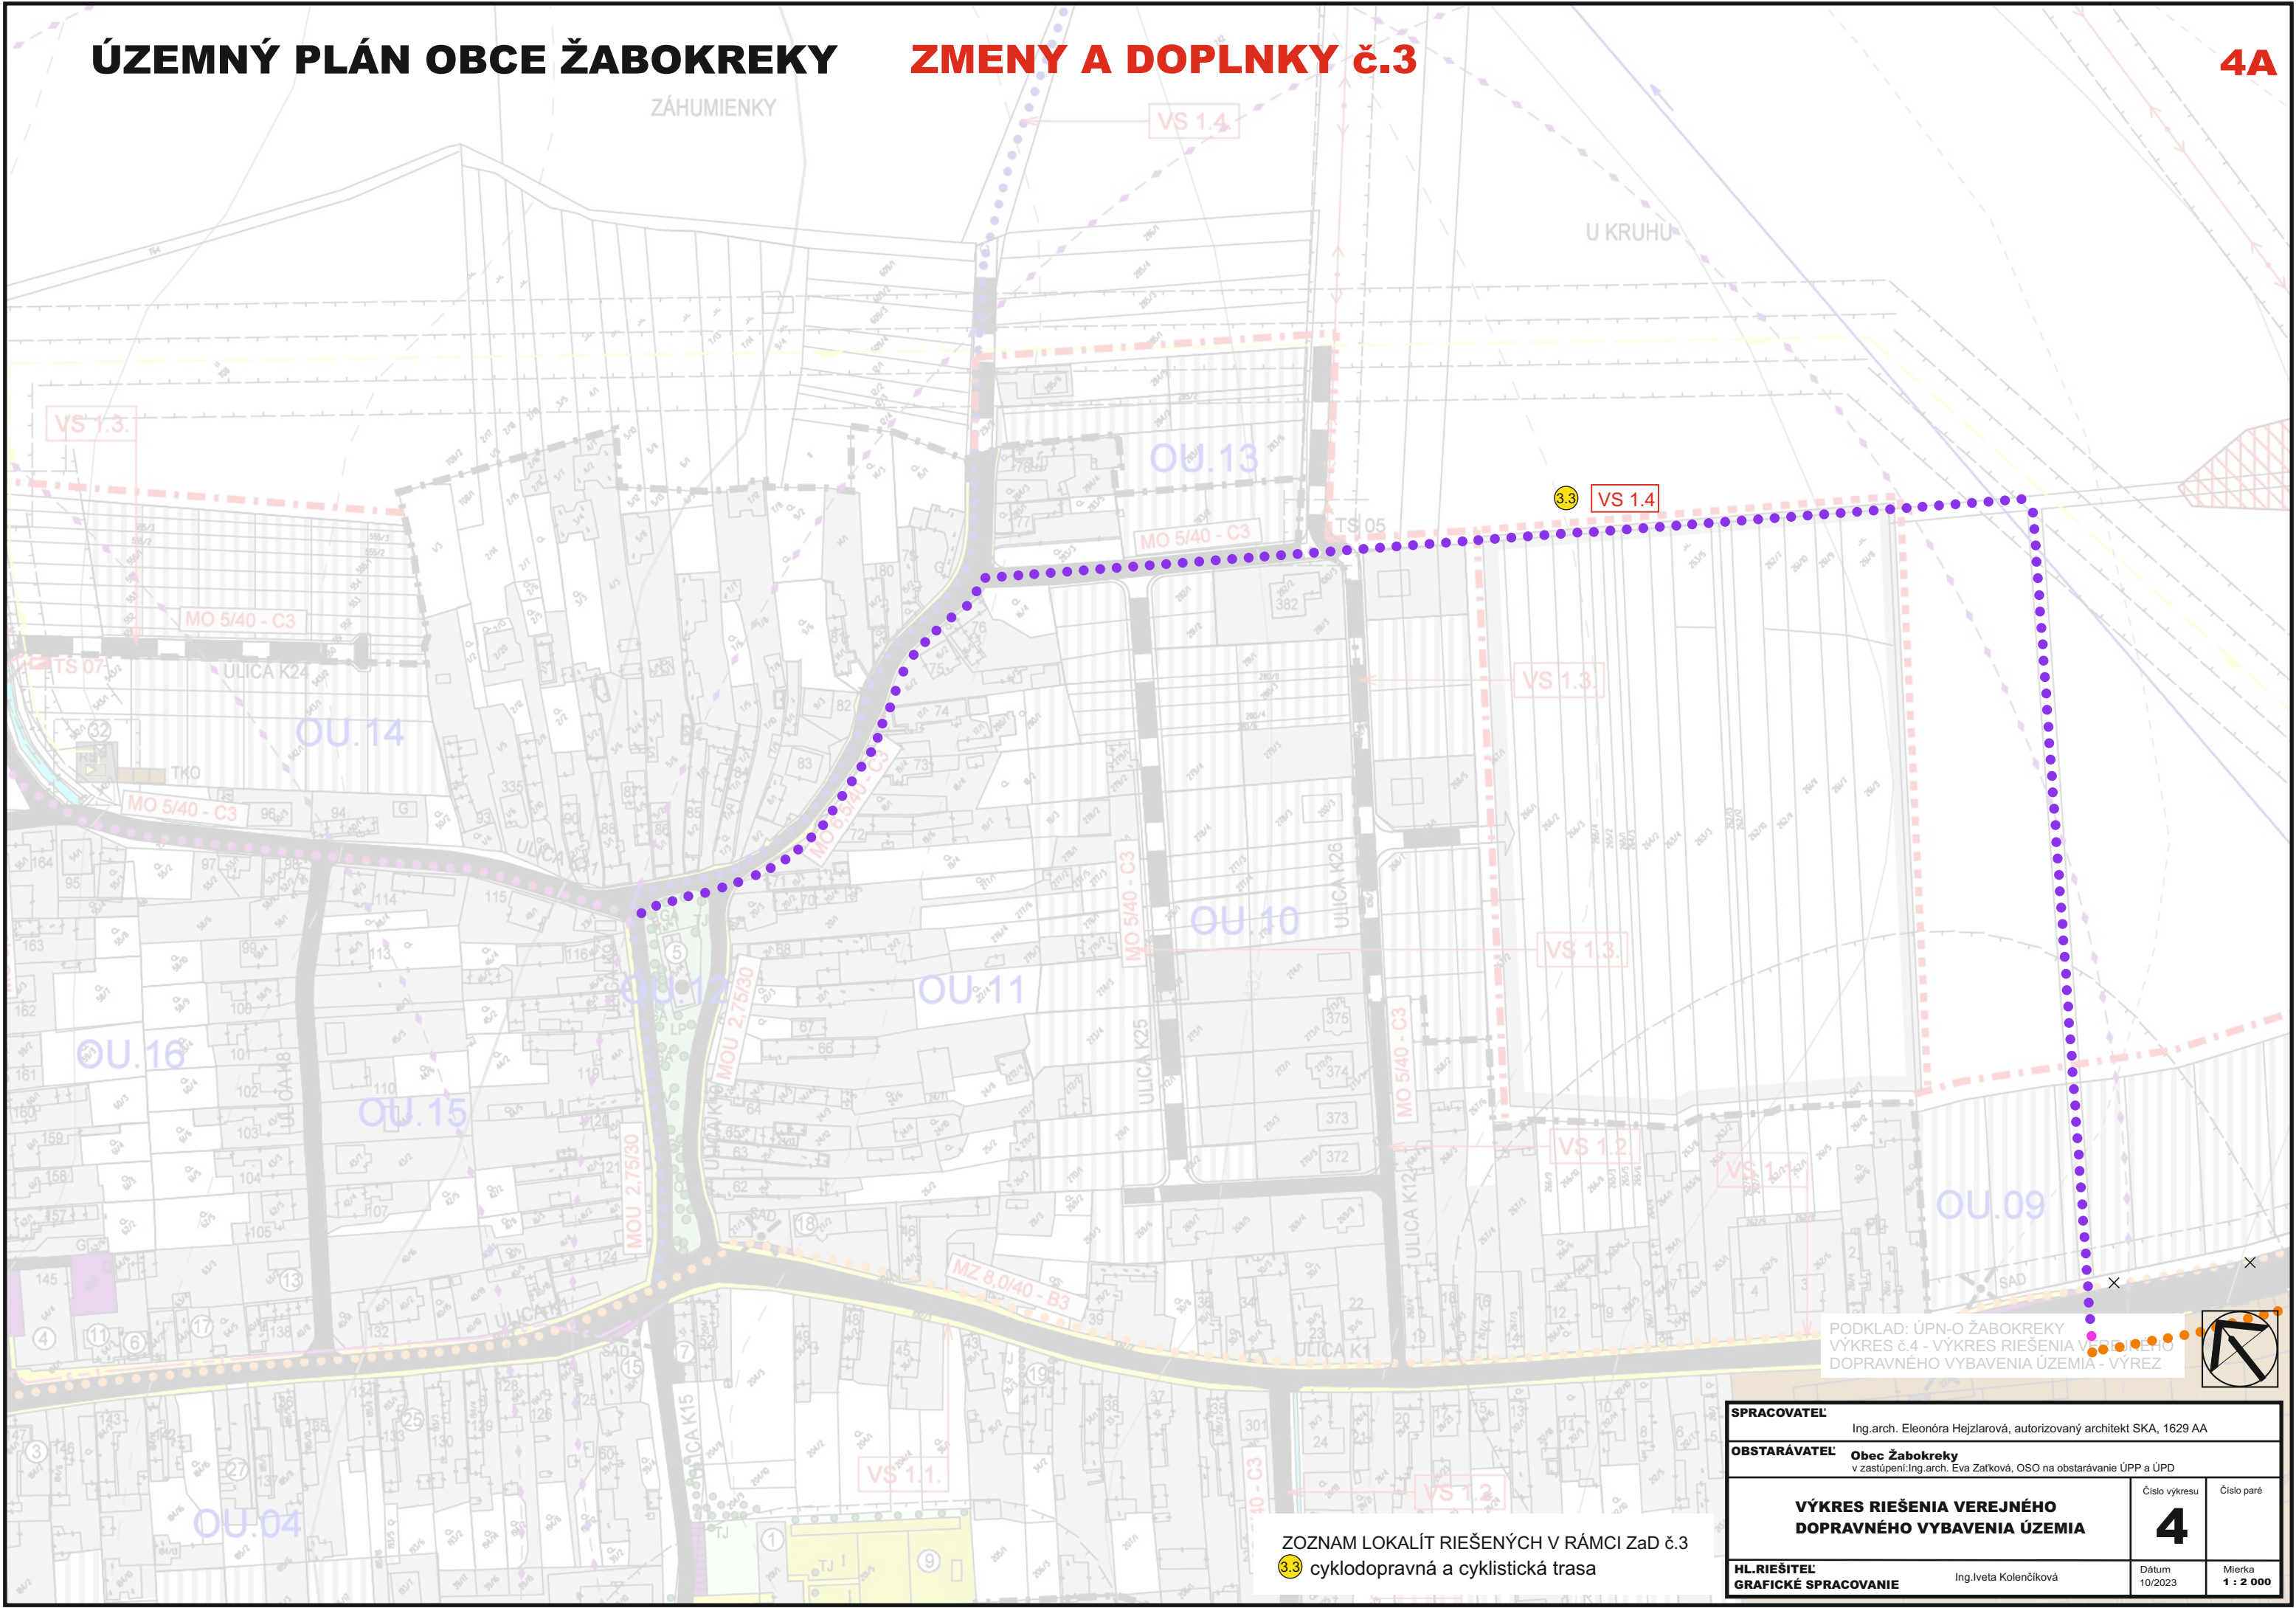

ZOZNAM LOKALÍT RIEŠENÝCH V RÁMCI ZaD č.3
3.3 cyklodopravná a cyklistická trasa


PODKLAD: ÚPN-O ŽABOKREKY
VÝKRES č.4 - VÝKRES RIEŠENIA VÝKRESU
DOPRAVNÉHO VYBAVENIA ÚZEMIA - VÝREZ

SPRACOVATEĽ		Ing.arch. Eleonóra Hejzlarová, autorizovaný architekt SKA, 1629 AA	
OBSTARÁVATEĽ		Obec Žabokreky v zastúpení: Ing.arch. Eva Zaťková, OSO na obstarávanie ÚPP a ÚPD	
VÝKRES RIEŠENIA VEREJNÉHO DOPRAVNÉHO VYBAVENIA ÚZEMIA		Číslo výkresu	Číslo paré
		4	
HL.RIEŠITEĽ GRAFICKÉ SPRACOVANIE		Dátum 10/2023	Mierka 1 : 2 000

ÚZEMNÝ PLÁN OBCE ŽABOKREKY

ZMENY A DOPLNKY č.3

4B

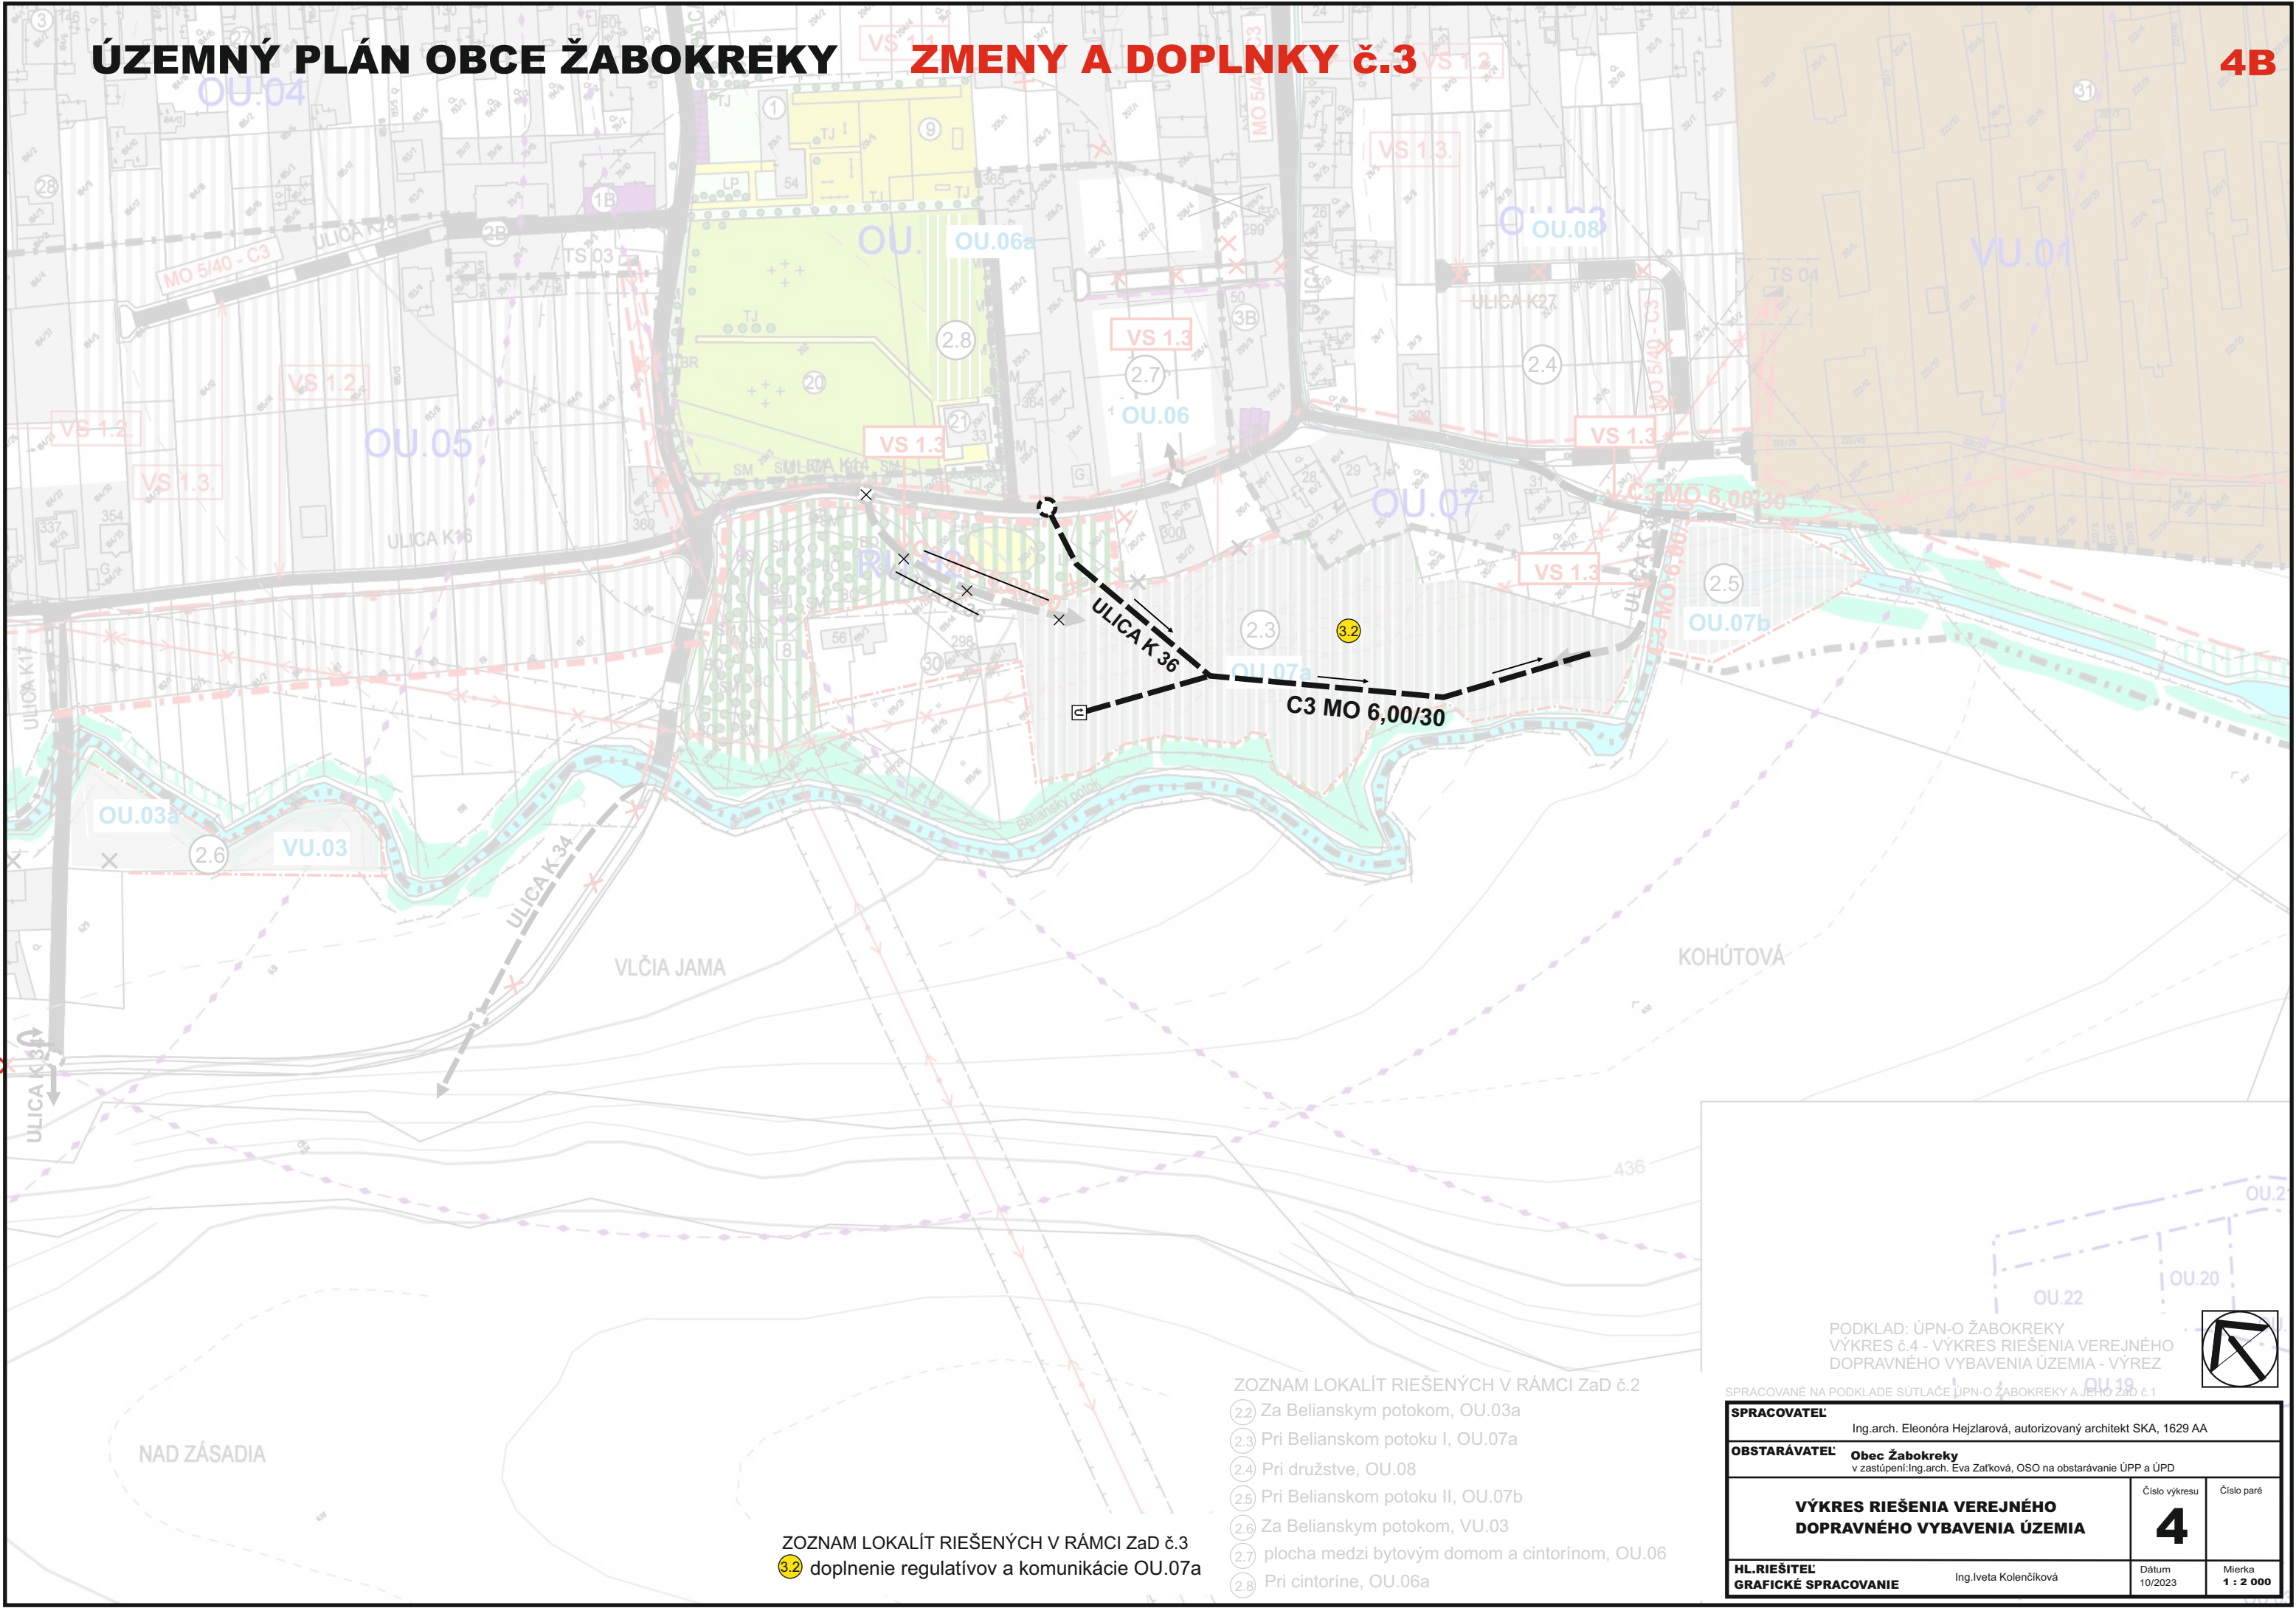

ZOZNAM LOKALÍT RIEŠENÝCH V RÁMCI ZaD č.2

- 2.2 Za Belianskym potokom, OU.03a
- 2.3 Pri Belianskom potoku I, OU.07a
- 2.4 Pri družstve, OU.08
- 2.5 Pri Belianskom potoku II, OU.07b
- 2.6 Za Belianskym potokom, VU.03
- 2.7 plocha medzi bytovým domom a cintorínom, OU.06
- 2.8 Pri cintoríne, OU.06a

ZOZNAM LOKALÍT RIEŠENÝCH V RÁMCI ZaD č.3

- 3.2 doplnenie regulatívov a komunikácie OU.07a

PODKLAD: ÚPN-O ŽABOKREKY
VÝKRES č.4 - VÝKRES RIEŠENIA VEREJNÉHO
DOPRAVNÉHO VYBAVENIA ÚZEMIA - VÝREZ

SPRACOVANÉ NA PODKLADE SÚTLAČE ÚPN-O ŽABOKREKY A JEHO ZaD č.1

SPRACOVATEĽ
Ing.arch. Eleonóra Hejzlarová, autorizovaný architekt SKA, 1629 AA

OBSTARÁVATEĽ
Obec Žabokreky
v zastúpení: Ing.arch. Eva Zaťková, OSO na obstarávanie ÚPP a ÚPD

**VÝKRES RIEŠENIA VEREJNÉHO
DOPRAVNÉHO VYBAVENIA ÚZEMIA**


HL.RIEŠITEĽ
Ing.Iveta Kolenčíková

GRAFICKÉ SPRACOVANIE

Číslo výkresu	Číslo paré
4	
Dátum 10/2023	Mierka 1 : 2 000

ZMENY A DOPLNKY č.3

4C

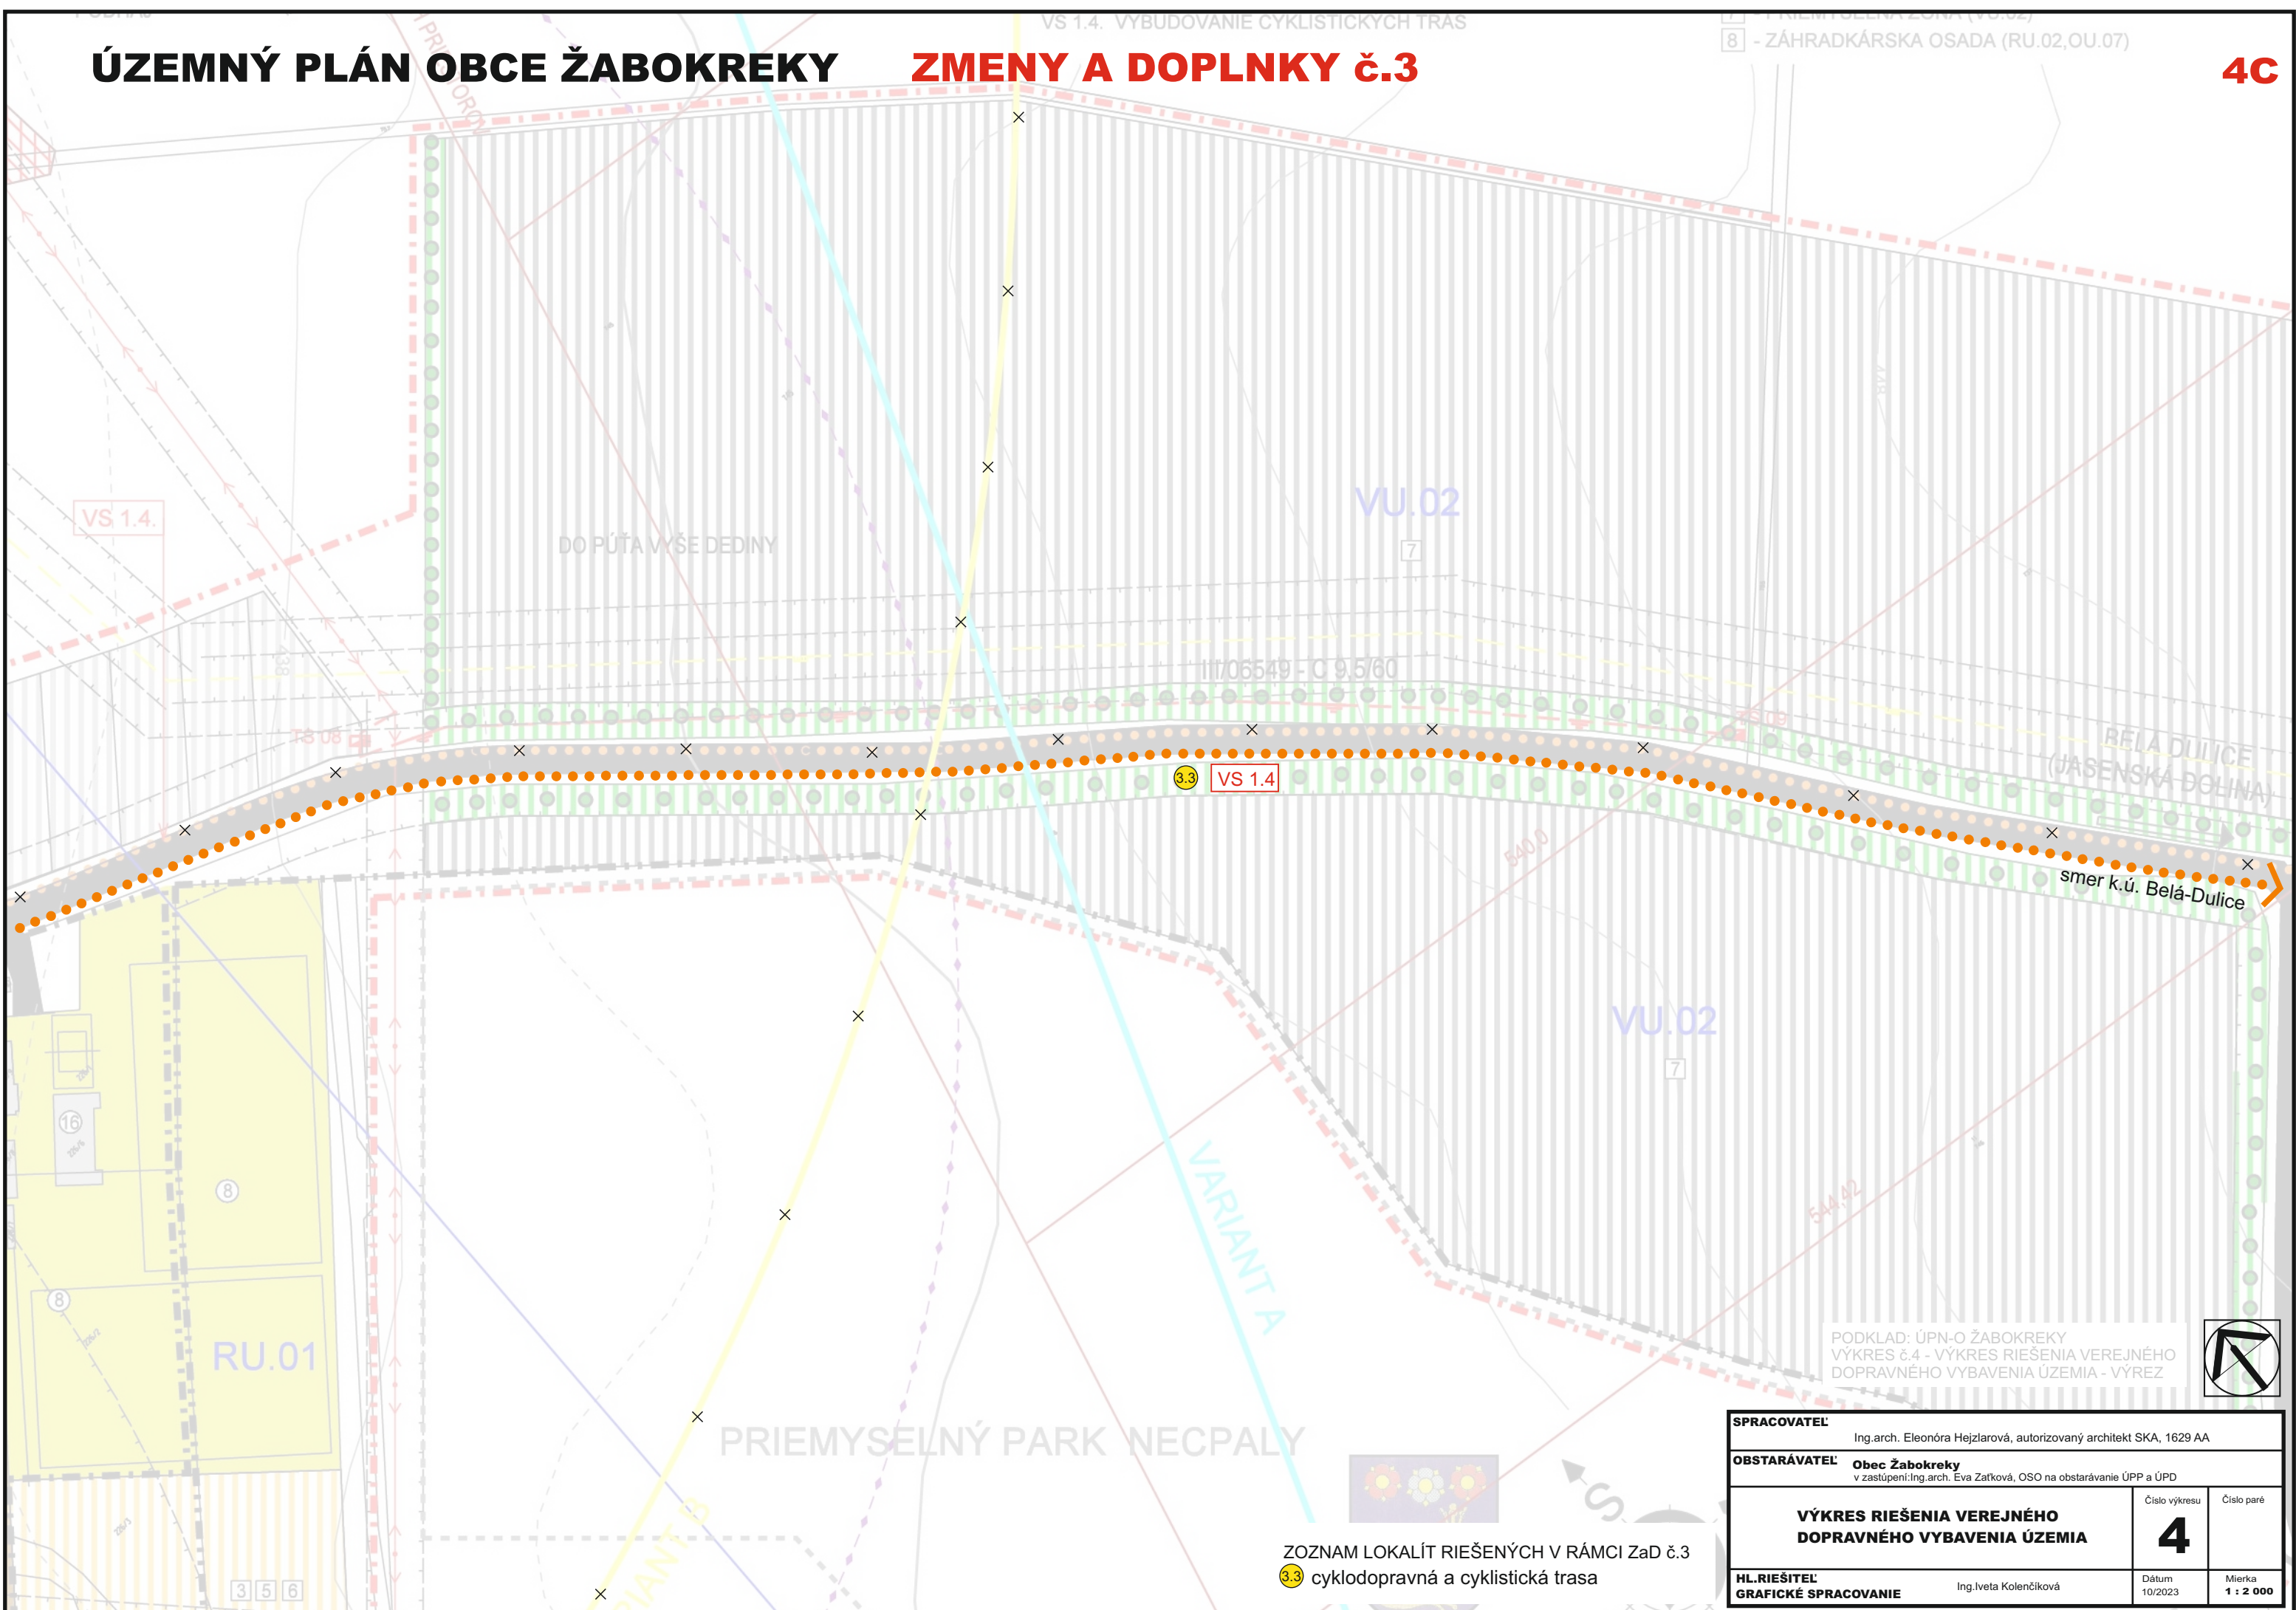

ÚZEMNÝ PLÁN OBCE ŽABOKREKY

ZMENY A DOPLNKY č.3

4D

I LEGENDA
LEGENDA

STAV	NÁVRH	VÝHLAD	
			HRANICA KATASTRÁLNEHO ÚZEMIA OBCE
			HRANICA ZASTAVANÉHO ÚZEMIA OBCE K 1.1.1990
			HRANICA ZASTAVANÉHO ÚZEMIA OBCE
			OCHRANNE PÁSMA(VN 22kV-10m, TS 10m, VTL PLYN - 8 m, RS PLYNU - 8m, CESTA III/06549-20m, BELIANSKY POTOK - 6m)
			OCHRANNÉ PÁSMO LETISKA
			HRANICE REGULOVANÝCH PRIESTOROV
			OZNAČENIE REGULOVANÝCH PRIESTOROV
			OZNAČENIE ULÍC
			VZDUŠNÉ VEDENIE ELEKTRICKEJ ENERGIE VN (22kV)
			VZDUŠNÉ VEDENIE ELEKTRICKEJ ENERGIE VN ZRUŠIŤ
			KÁBLOVÉ VEDENIE EL.ENERGIE VN (22kV) V ZEMI
			TRANSFORMÁTOROVÉ STANICE
			PRIVÁDZACIE VODOVODNÉ POTRUBIE
			REGULAČNÁ STANICA PLYNU
			VTL PLYNOVOD
			DIAL'KOVÝ KÁBEL OPTICKÝ
			VODNÉ PLOCHY
2.LEGISLATÍVNE REGULATÍVY			
			HRANICE PARCIEL
3.FUNKČNÉ REGULATÍVY			
			PLOCHY ZASTAVANÉHO ÚZEMIA
			PLOCHY S PREVAHOU REKREÁCIE A CR
			PLOCHY S PREVAHOU ŠPORTU A TELOVÝCHOVY
			PLOCHY CINTORÍNOV
			PLOCHY VÝROBY,SKLADOV,ZARIADENÍ TECHNICKÉJ VYBAVENOSTI,SKLÁDOK ODPADU
			PLOCHY POĽNOHOSPODÁRSKEJ VÝROBY
			PLOCHY VEREJNE DOSTUPNEJ ZELENÉ
			IZOLAČNÁ ZELEŇ
			ZÁHRADKÁRSKA OSADA
			SOLITÉRY ZELENÉ
			SKUPINY VEGETÁCIE (BREHOVÝ PORAST, NELESNÁ DREVINOVÁ VEGETÁCIA)
			NARUŠENÉ PLOCHY
			ZBER SEPAROVANÉHO ODPADU

4.DOPRAVA

		CESTA III. TRIEDY (III/2141
		ZBERNÁ KOMUNIKÁCIA C3 - MZ 8,0/40
		OBSLUŽNÁ KOMUNIKÁCIA C3 MO 6,00/30
		OBSLUŽNÁ KOMINIKÁCIA C3 - MOU 2,75/30
		RÝCHLOSTNÁ KOMUNIKÁCIA R3 - VARIANT A
		RÝCHLOSTNÁ KOMUNIKÁCIA R3 - VARIANT B
		RÝCHLOSTNÁ KOMUNIKÁCIA R3 - VARIANT C
		PARKOVISKO
		ZASTÁVKA SAD
		MOST
		PLOCHY VEREJNÝCH PRIESTOROV S PRIORITOU PEŠIEHO POHYBU
		CYKLOTRASA BELÁ DULICE - KOŠTANY NAD TURCOM č.8413
		CYKLOTRASA ŽABOKREKY - DRAŽKOVCE
		POLNÉ CESTY
		IZOCHRÓNY PEŠEJ DOSTUPNOSTI ZASTÁVOK SAD

5. VEREJNOPROSPEŠNÉ STAVBY

		OZNAČENIE VEREJNOPROSPEŠNÝCH STAVIEB
		JAVY NA ZRUŠENIE, NEPLATNÉ ÚDAJE
		LOKALITY RIEŠENÉ V RÁMCI ZaD č.3
		MIESTO DOPRAVNÉHO NAPOJENIA NAVRHOVANÝCH LOKALÍT
		KATEGÓRIA MIESTNEJ KOMUNIKÁCIE C3 MO 6,00/30

VEREJNOPROSPEŠNÉ STAVBY

VS.1 PRE DOPRAVU
VS.1.3 REALIZÁCIA NAVRHOVANÝCH MIESTNYCH KOMUNIKÁCIÍ, CHODNÍKOV A PARKOVÍSK
VS.1.4 VYBUDOVANIE CYKLISTICKÝCH TRÁS

		OBRATISKO
		CYKLOTRASA ŽABOKREKY - MARTIN
		VYZNAČENIE SMERU KOMUNIKÁCIE

PODKLAD: ÚPN-O ŽABOKREKY
VÝKRES č.4 - VÝKRES RIEŠENIA VEREJNÉHO DOPRAVNÉHO VYBAVENIA ÚZEMIA - VÝREZ

SPRACOVATEĽ		Ing.arch. Eleonóra Hejzlarová, autorizovaný architekt SKA, 1629 AA	
OBSTARÁVATEĽ		Obec Žabokreky v zastúpení: Ing.arch. Eva Zatková, OSO na obstarávanie ÚPP a ÚPD	
VÝKRES RIEŠENIA VEREJNÉHO DOPRAVNÉHO VYBAVENIA ÚZEMIA		Číslo výkresu	Číslo paré
		4	
HL.RIEŠITEĽ		Dátum	Mierka
GRAFICKÉ SPRACOVANIE		10/2023	1 : 2 000