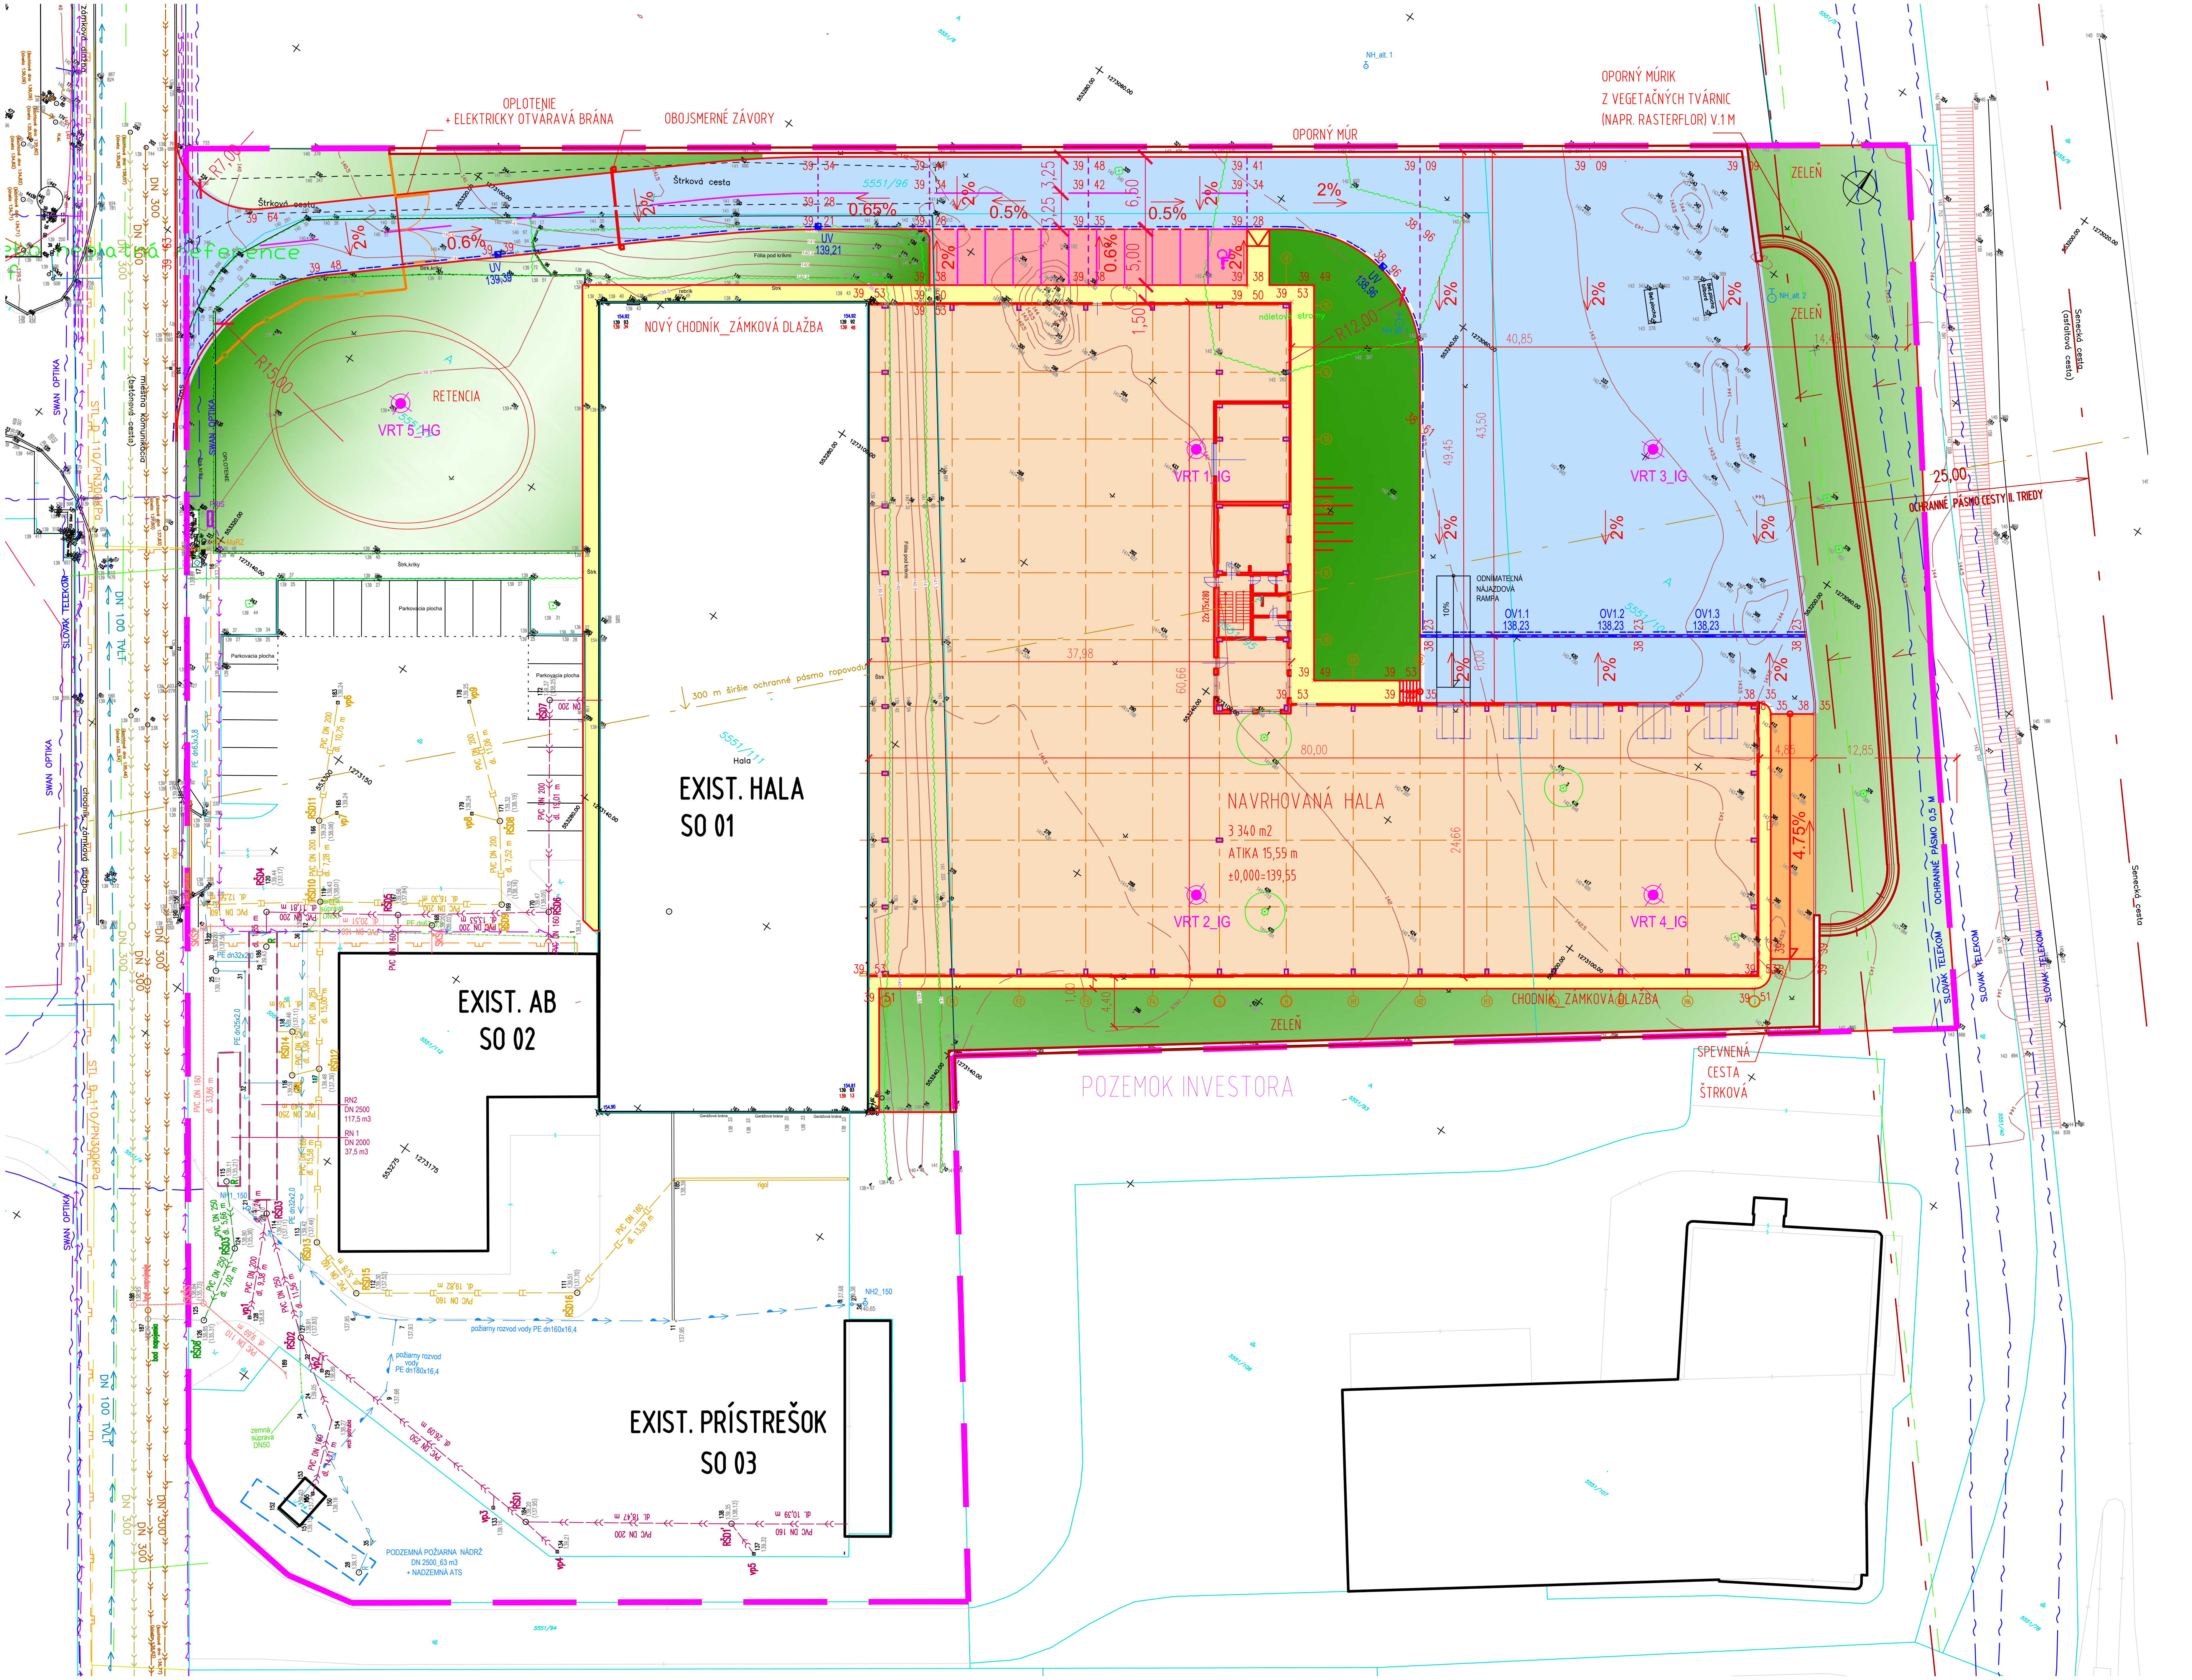


TZMO SA
passion for innovation

NÁZOV A MIESTO STAVBY
Rozšírenie logisticko-administratívneho areálu TZMO Slovakia s.r.o., SENEC

GENERÁLNY PROJEKTANT:
REDE-PROJECT s.r.o., Koprivnická 9/G,
841 02 BRATISLAVA
tel. 0948210495, email: stolicny@rede.sk

STUPEŇ:
ŠTÚDIA

DÁTUM:	FORMÁTY:	MIERKA:
09/10/2023	2xA4	1:400

VÝKRES:
SITUÁCIA OSADENIA

PRÍLOHA Č. 3

LEGENDA JESTVUJ. OBJEKTOV A SIETÍ

- podrobný bod
- nadmorská výška podrobného bodu
- nadmorská výška sokla pri teréne
- nadmorská výška spodku oplechovania fasády
- nadmorská výška atiky
- ihličnatý strom
- krík
- krík zameraný obvodom
- dopravná značka
- stĺp, stožiar
- priehradový stožiar
- hydrant nadzemný
- uzáver
- uzáver vody
- uzáver plynu
- vpusť
- svietidlo na stožiari
- rozdeľovacia skriňa
- rozdeľovacia skriňa malá
- šachta bez rozlíšenia
- kanalizačná šachta
- orná pôda
- vinica
- trávnik
- cesta + komunikácia
- ostatná plocha
- budova murovaná
- vstup , dvere
- kovový plot
- murovaný plot
- stromy, kríky zamerané obvodom
- stav katastra C-KN
- zameraný stav
- zameraný sokel haly

- podrobný bod
- hydrant
- uzáver
- šachta
- vnútroareálová prípojka vody
- požiarny rozvod vody
- vedenie vyznacené zhotovitelom
- vpust
- kanalizacná šachta
- kanalizácia daždová podz. over.
- kanalizácia daždová podz. over.
- kanalizácia daždová podz. over.–zaolejované vody
- kanalizácia splašková podz. over.

- NN areálový rozvod
- NTL areálový rozvod
- SLB rozvody_Telekom, Swan

LEGENDA NÁVRH OBJEKTOV A SIETÍ

- HRANICA POZEMKU INVESTORA
- ZREALIZOVANÉ OBJEKTY
- NAVRHOVANÉ OBJEKTY
- NAVRHOVANÉ EXTER. OPORNÉ KONŠTRUKCIE
- ZREALIZOVANÉ SPEVNENÉ PLOCHY A KOMUNIKÁCIE
- NAVRH. SPEV. PLOCHY A KOMUNIKÁCIE_CEMENTOBETÓN
- NAVRH. PARKOVISKO_BETÓN. DREN. DLAŽBA HR.0,08 M
- NAVRH. CHODNÍK_BETÓN. DLAŽBA HR.0,06 M
- SPEVNENÁ ŠTRKOVÁ KOMUNIKÁCIA
- NAVRHOVANÉ PLOCHY SO ZELEŇOU
- VZRASTLÁ ZELEŇ
- NAVRHOVANÉ OPLOTENIE PANELOVÉ

REDE-PROJECT s.r.o.,
Koprivnická 9/G,
841 02 BRATISLAVA

This architectural design is the intellectual property of REDE-PROJECT s.r.o. and is protected under copyright law. Any reproduction, copying or disclosure to third parties other than those to whom this proposal is addressed constitutes an infringement of copyright and may be subject to litigation.