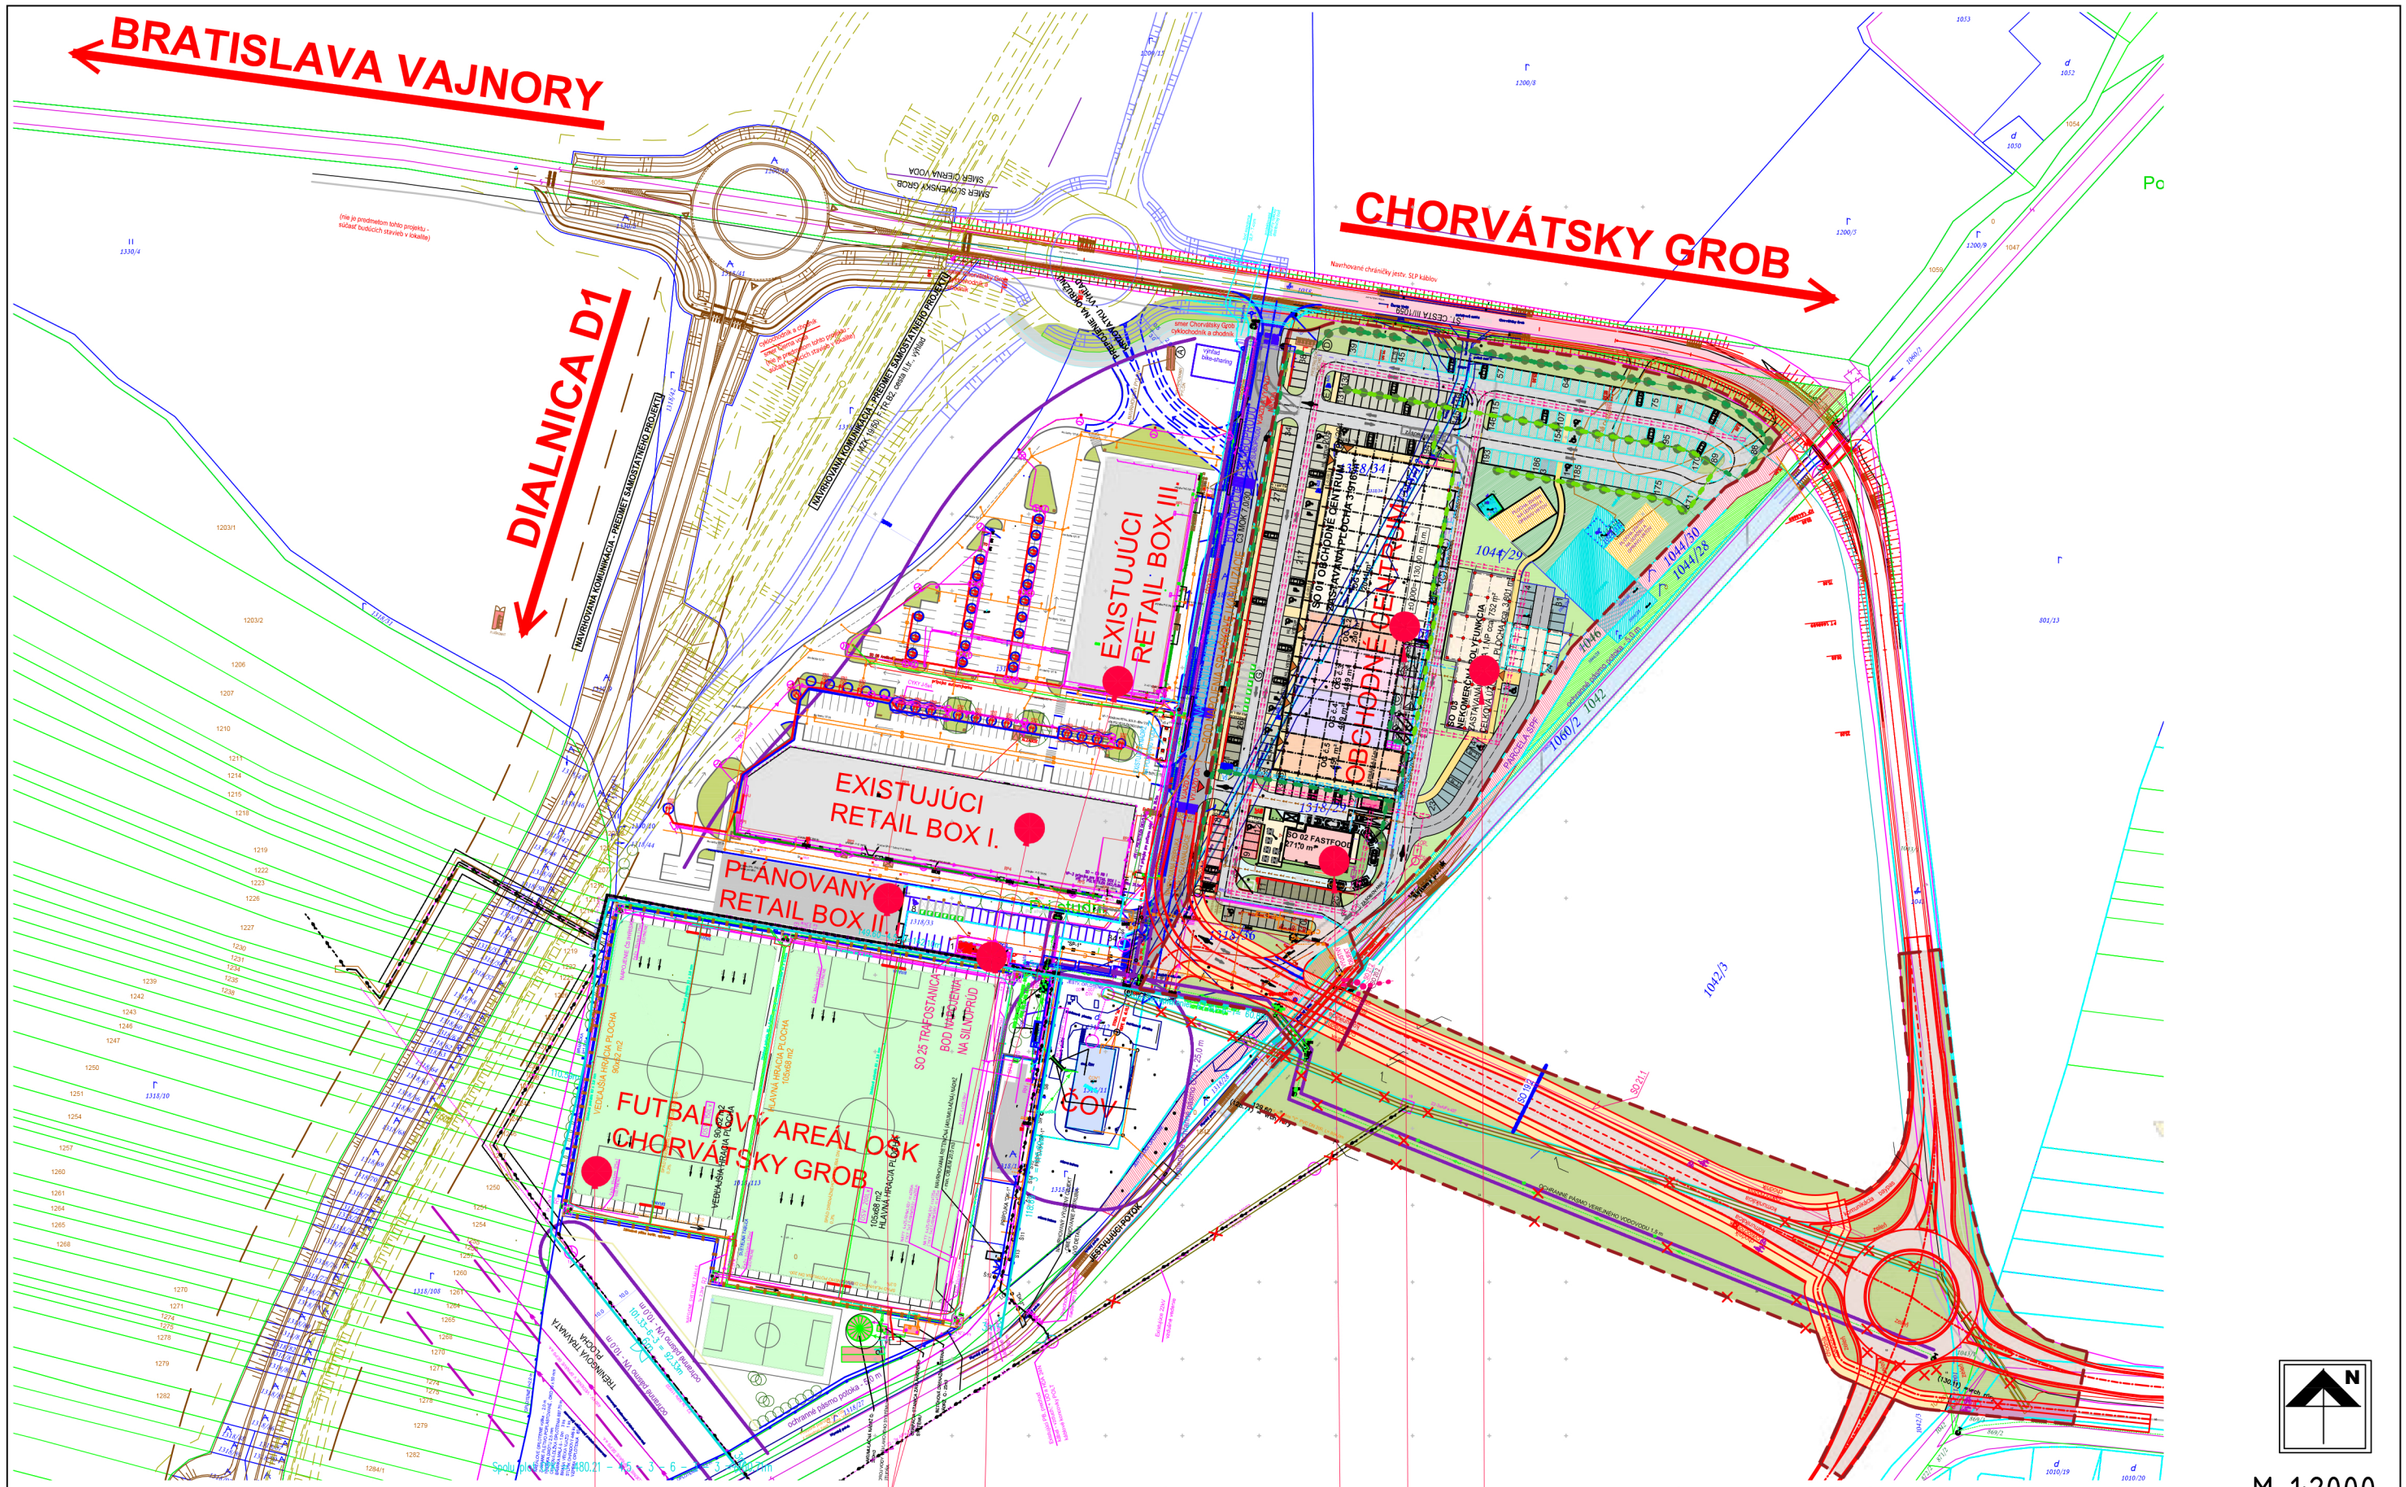


M 1:2000
31.10.2023

Príloha 1 Zóna Centrum – Chorvátsky Grob, Polyfunkčná zóna Prameň. Širšie vzťahy.

(spracované podľa: Zóna Centrum – Chorvátsky Grob, Polyfunkčná zóna Prameň, Obchodné centrum, objekt Rýchleho občerstvenia (Fastfood) a Nekomerčná polyfunkcia (Škorupa a kol., 2023))

1 : 2 000