

ÚPN OBCE NITRIANSKA STREDA
V ZNENÍ ZMIEN A DOPLNKOV č.1

ARCHITEKTONICKÝ ATELIER



neutra

OZN. LOKALITY	VÝMERA V ha	HLAVNÁ FUNKCIA V ZMYSLE PLATNÉHO ÚPD	NAVRHOVANÁ HLAVNÁ FUNKCIA V ZMYSLE DOPLNKU č. 1	ÚČEL NAVRHOVANÝCH DOPLNKOV
1 ZaD1	0,5767	POZEMKY A OBJEKTY S FUNKCIOU POĽNOHOSPODÁRSKEJ VÝROBY ZBERNÝ DVOR	ZBERNÝ DVOR	ZMENA FUNKČNÉHO VYUŽITIA ÚZEMIA
2 ZaD1	0,1874	POZEMKY A OBJEKTY S FUNKCIOU ŠPORTU A REKREÁCIE	POZEMKY A OBJEKTY S FUNKCIOU BYVANIA - IBV	ZMENA FUNKČNÉHO VYUŽITIA ÚZEMIA
3 ZaD1	0,3630	POZEMKY A OBJEKTY S FUNKCIOU BYVANIA - IBV, ZELEN ZÁHRAD	POZEMKY A OBJEKTY S FUNKCIOU BYVANIA - IBV, ZELEN ZÁHRAD, MIESTNA KOMUNIKÁCIA	ZMENA FUNKČNÉHO VYUŽITIA ÚZEMIA ZMENA ORGANIZÁCIE ÚZEMIA
4 ZaD1	0,0320	ZELEN ZÁHRAD	PLOCHY A OBJEKTY S FUNKCIOU BYVANIA - IBV	ZMENA FUNKČNÉHO VYUŽITIA ÚZEMIA
5 ZaD1	0,5206	ORNÁ PÓDA, ORECHOVÝ SAD	PLOCHY A OBJEKTY S FUNKCIOU BYVANIA - IBV, MIESTNA KOMUNIKÁCIA	ZMENA FUNKČNÉHO VYUŽITIA ÚZEMIA
6 ZaD1	0,7010	ORNÁ PÓDA, ÚČELOVÁ KOMUNIKÁCIA	PLOCHY A OBJEKTY SO ZMIEŠANÝMI FUNKCIAMI PLOCHY STATICKEJ AUTOMOBILOVEJ DOPRAVY MIESTNA KOMUNIKÁCIA	ZMENA FUNKČNÉHO VYUŽITIA ÚZEMIA ZMENA ORGANIZÁCIE ÚZEMIA
7 ZaD1	0,0977	NÁDVORIE IBV, ZELEN ZÁHRAD	POZEMKY A OBJEKTY S FUNKCIOU BYVANIA - IBV, ZELEN ZÁHRAD MIESTNA KOMUNIKÁCIA	ZMENA FUNKČNÉHO VYUŽITIA ÚZEMIA ZMENA ORGANIZÁCIE ÚZEMIA
8.1 ZaD1	1,1509	ORNÁ PÓDA	VČELNICA	ZMENA FUNKČNÉHO VYUŽITIA ÚZEMIA
8.2 ZaD1	1,4393	ORNÁ PÓDA	VČELNICA	ZMENA FUNKČNÉHO VYUŽITIA ÚZEMIA

OBJEDNÁVATEĽ: OBEC NITRIANSKA STREDA, OKRES TOPOĽČANY
SPRACOVATEĽ: NEUTRA - ARCHITEKTONICKÝ ATELIER, FARSKÁ 1, 949 01 NITRA
ZODP. PROJEKTANT: ING. ARCH. PETER MIZIA


MIERKA: 1:10 000
FORMÁT: 6 A4
DÁTUM: 11 / 2023

PROJEKTANT: ING. LUCIA ČERNÁ

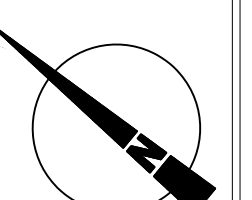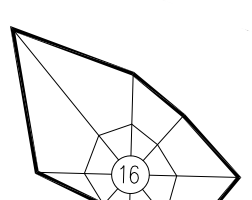

2

NÁZOV VÝKRESU: KOMPLEXNÝ VÝKRES PRIESTOROVÉHO USPORIADANIA A FUNKČNÉHO VYUŽÍVANIA ÚZEMIA S VYZNAČENOU ZÁVÄZNOU ČASŤOU RIEŠENIA

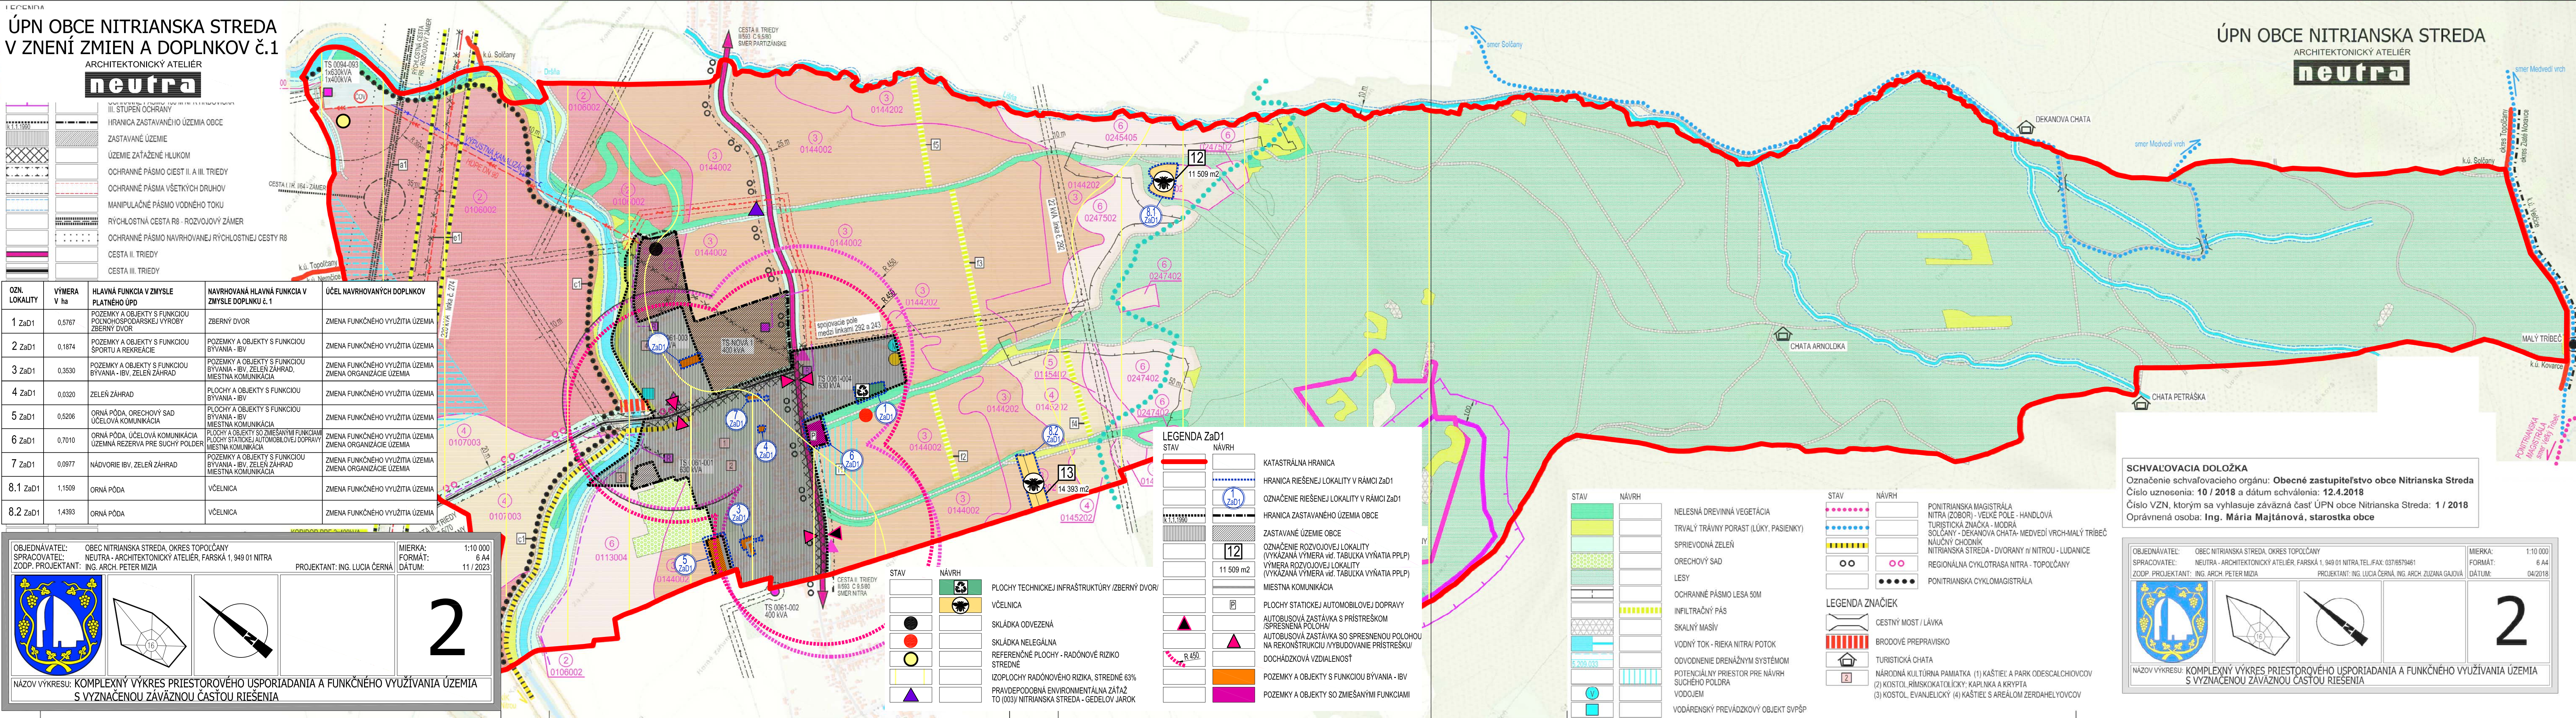

ÚPN OBCE NITRIANSKA STREDA

ARCHITEKTONICKÝ ATELIER



neutra

SCHVAĽOVACIA DOLOŽKA
Označenie schvaľovacieho orgánu: **Obecné zastupiteľstvo obce Nitrianska Streda**
Číslo uznesenia: **10 / 2018** a dátum schválenia: **12.4.2018**
Číslo VZN, ktorým sa vyhlasuje záväzná časť ÚPN obce Nitrianska Streda: **1 / 2018**
Oprávnená osoba: **Ing. Mária Majtánová, starostka obce**

OBJEDNÁVATEĽ: OBEC NITRIANSKA STREDA, OKRES TOPOĽČANY
SPRACOVATEĽ: NEUTRA - ARCHITEKTONICKÝ ATELIER, FARSKÁ 1, 949 01 NITRA, TEL./FAX: 037/6579461
ZODP. PROJEKTANT: ING. ARCH. PETER MIZIA

MIERKA: 1:10 000
FORMÁT: 6 A4
DÁTUM: 04/2018

PROJEKTANT: ING. LUCIA ČERNÁ, ING. ARCH. ZUZANA GAJOVÁ

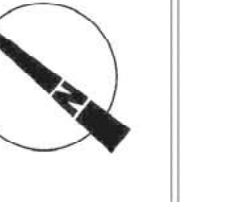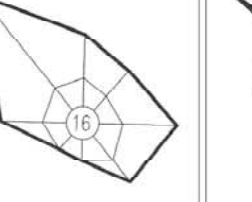

2

NÁZOV VÝKRESU: KOMPLEXNÝ VÝKRES PRIESTOROVÉHO USPORIADANIA A FUNKČNÉHO VYUŽÍVANIA ÚZEMIA S VYZNAČENOU ZÁVÄZNOU ČASŤOU RIEŠENIA