


1. OBECNÝ ÚRAD, KULTÚRNY DOM
2. KADERNÍCTVO, VŠEOBECNÝ LEKÁR
3. ZARIADENIE SOCIÁLNYCH SLUŽIEB
4. ARCHIV MINISTERTVA VNÚTRA
5. POHOSTINSTVO
6. VEĽKOOBCHOD OVOCIA A ZELENINY
7. ORECHOVÝ SAD
8. PREDAJ OVOCIA A ZELENINY
9. HOSTINEC
10. POŠTA
11. POTRAVINY
12. POHREBNÍCTVO
13. ZÁHRADNÍCTVO, ZÁVLAHY
14. AUTOMATIZOVANÝ PREDAJ MOTOROVÝCH OLEJOV
15. ODSŤEPNÝ ZÁVOD TOPOĽČANKY, LESY SR
16. PREDAJ ZELENINY
17. STANICA TECHNICKÉJ KONTROLY
18. PD TRIBEC, ŠLACHTITELSKÁ STANICA
19. ZBRUJÁRSKA VÝROBA (PUŠKÁRSTVO)
20. POMNÍK SNP
21. RESTAURÁCIA
22. BAR
23. TENISOVÉ KURTY
24. VÝROBA PRÁCOVNÝCH ODEVOV
25. FARA EVANGELICKÉHO KOSTOLA
26. RÍMSKOKATOLICKÝ FARSKÝ ÚRAD

ČOV Topoľčany

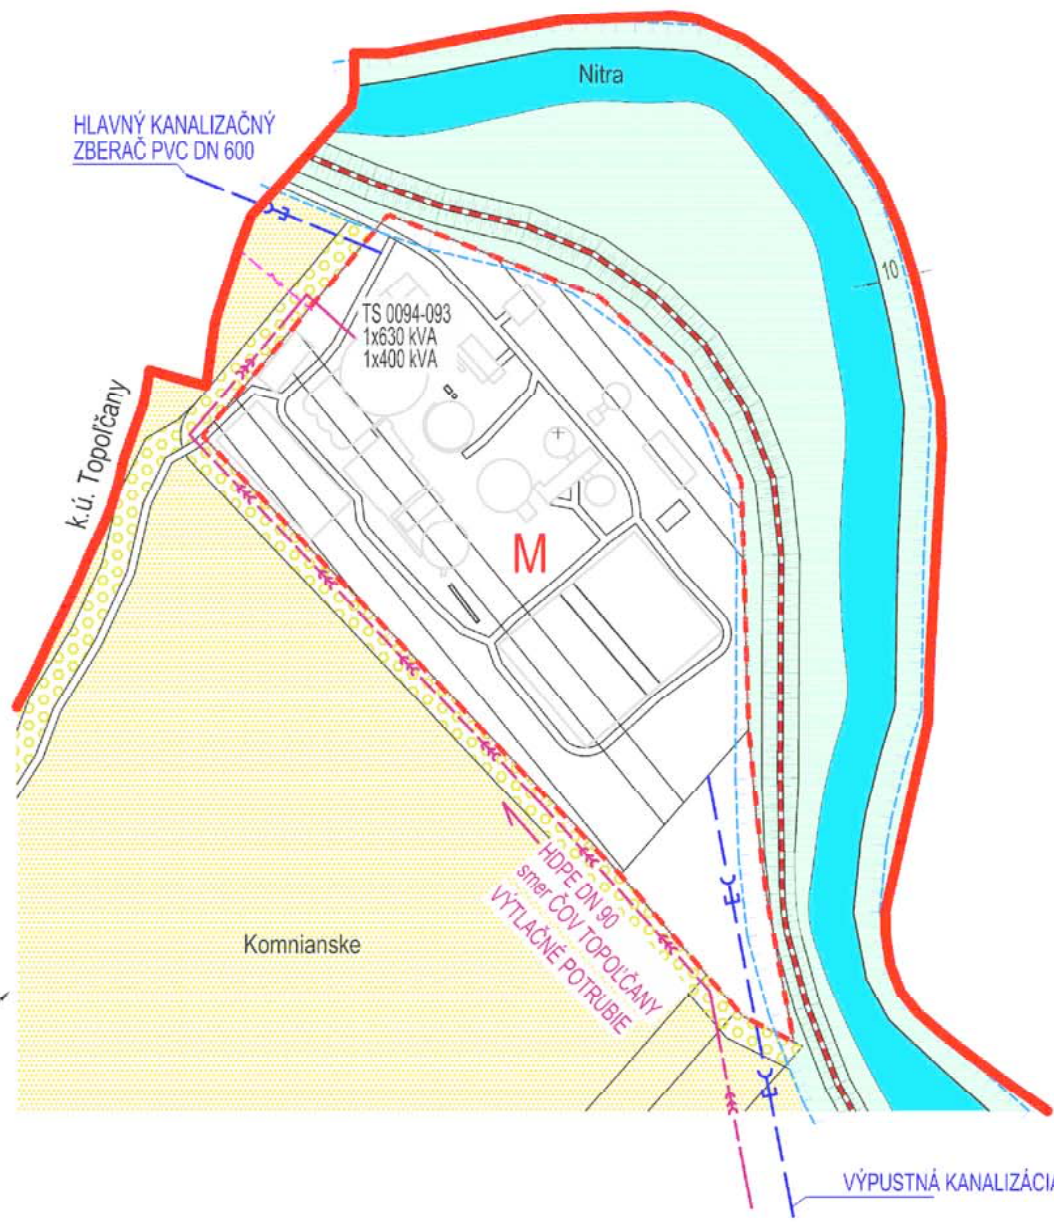

#### LEGENDA:

| STAV | NÁVRH |                                          |
|------|-------|------------------------------------------|
|      |       | HRANICA KATASTRÁLNEHO ÚZEMIA OBCE        |
|      |       | HRANICA ZASTAVANÉHO ÚZEMIA OBCE          |
|      |       | HRANICA ÚZEMNO - PRIESTOROVÉHO CELKU     |
|      |       | OZNAČENIE ÚZEMNO - PRIESTOROVÉHO CELKU   |
|      |       | OCHRANNÉ PÁSMA CIEST II. a III. TRIEDY   |
|      |       | HLUKOVÉ PÁSMA 60 dB                      |
|      |       | PLOCHY STATICKEJ AUTOMOBILovej DOPRAVY   |
|      |       | TECHNOLÓGICKÉ TELEKOMUNIKAČNÉ ZARIADENIE |
|      |       | SÚKR. ZELENÍ (ZÁHRADY, SADY)             |
|      |       | VEREJNÁ ZELEN'                           |
|      |       | SPRIEVODNÁ ZELEN'                        |
|      |       | VYHRADENÁ ZELEN' (PARK)                  |
|      |       | NELESNÁ DREVINOVÁ VEGETÁCIA              |
|      |       | TRVALÝ TRÁVNÝ PORAST (LÚKY, PASIENKY)    |
|      |       | ORECHOVÝ SAD                             |
|      |       | BARIEROVÁ ZELEN'                         |
|      |       | ORNÁ PÓDA                                |

| STAV | NÁVRH |                                                         |
|------|-------|---------------------------------------------------------|
|      |       | VODNÝ TOK, RIEKA                                        |
|      |       | POTENCIÁLNY PRIESTOR PRE NÁVRH SUCHÉHO POLDRA           |
|      |       | MANIPULAČNÉ PÁSMA VODNÉHO TOKU                          |
|      |       | RIGOLY                                                  |
|      |       | VODOVOD PVC 100/ PVC 80                                 |
|      |       | KANALIZAČNÁ STOKA PVC DN 300                            |
|      |       | VÝTLAČNÉ POTRUBIE HDPE DN 90 (SMER ČOV TOPOĽČANY)       |
|      |       | HLAVNÝ KANALIZAČNÝ ZBERAČ (DN 600) VÝPUSTNÁ KANALIZÁCIA |
|      |       | PREČERPÁVACIA STANICA                                   |
|      |       | VODOJEM                                                 |
|      |       | VODÁRENSKÝ PREVÁDZKOVÝ OBJEKT SVPS                      |

#### LEGENDA ZNAČIEK

|  |                                              |
|--|----------------------------------------------|
|  | CESTNÝ MOST / LÁVKA                          |
|  | BRODOVÉ PREPRAVISKO                          |
|  | PRIMÁRNÝ REFERENČNÝ UZOL                     |
|  | SEKUNDÁRNÝ REFERENČNÝ UZOL                   |
|  | KOSTOL / KAPLNKA / POMNÍK                    |
|  | HLAVNÁ KOMPOZIČNÁ OS'                        |
|  | SEKUNDÁRNA KOMPOZIČNÁ OS'                    |
|  | HRANICA NÁRODNEJ KULTÚRNEJ PAMIATKY          |
|  | NÁRODNÁ KULTÚRNA PAMiatKA                    |
|  | (1) KÁŠTEL A PARK ODESCALCHIOVCOV            |
|  | (2) KOSTOL RÍMSKOKATOLICKÝ, KAPLNKA A KRYPTA |
|  | (3) KOSTOL EVANGELICKÝ                       |
|  | (4) KÁŠTEL S AREÁLOM ZERDAHELYOVCOV          |

#### SCHVAĽOVACIA DOLOŽKA

Označenie schvaľovacieho orgánu: **Obecné zastupiteľstvo obce Nitrianska Streda**  
Číslo uznesenia: **10 / 2018** a dátum schválenia: **12.4.2018**  
Číslo VZN, ktorým sa vyhlasuje záväzná časť ÚPN obce Nitrianska Streda: **1 / 2018**  
Oprávnená osoba: **Ing. Mária Majtánová, starostka obce**

OBJEDNÁVATEL: OBEC NITRIANSKA STREDA, OKRES TOPOĽČANY

SPRACOVATEL: NEUTRA - ARCHITEKTONICKÝ ATÉLIÉR, FARSKÁ 1, 949 01 NITRA, TEL./FAX: 037/6579461

ZODP. PROJEKTANT: ING. ARCH. PETER MIZIA

PROJEKTANT: ING. LUCIA ČERNÁ, ING. ARCH. ZUZANA GAJOVÁ

MIERKA: 1:2 880

FORMÁT: 10 A4

DÁTUM: 04/2018


**10**

NÁZOV VÝKRESU: VÝKRES VEREJNÉHO TECHNICKÉHO VYBAVENIA - VODNÉ HOSPODÁRSTVO

## ÚPN OBCE NITRIANSKA STREDA

ARCHITEKTONICKÝ ATÉLIÉR

**neutra**

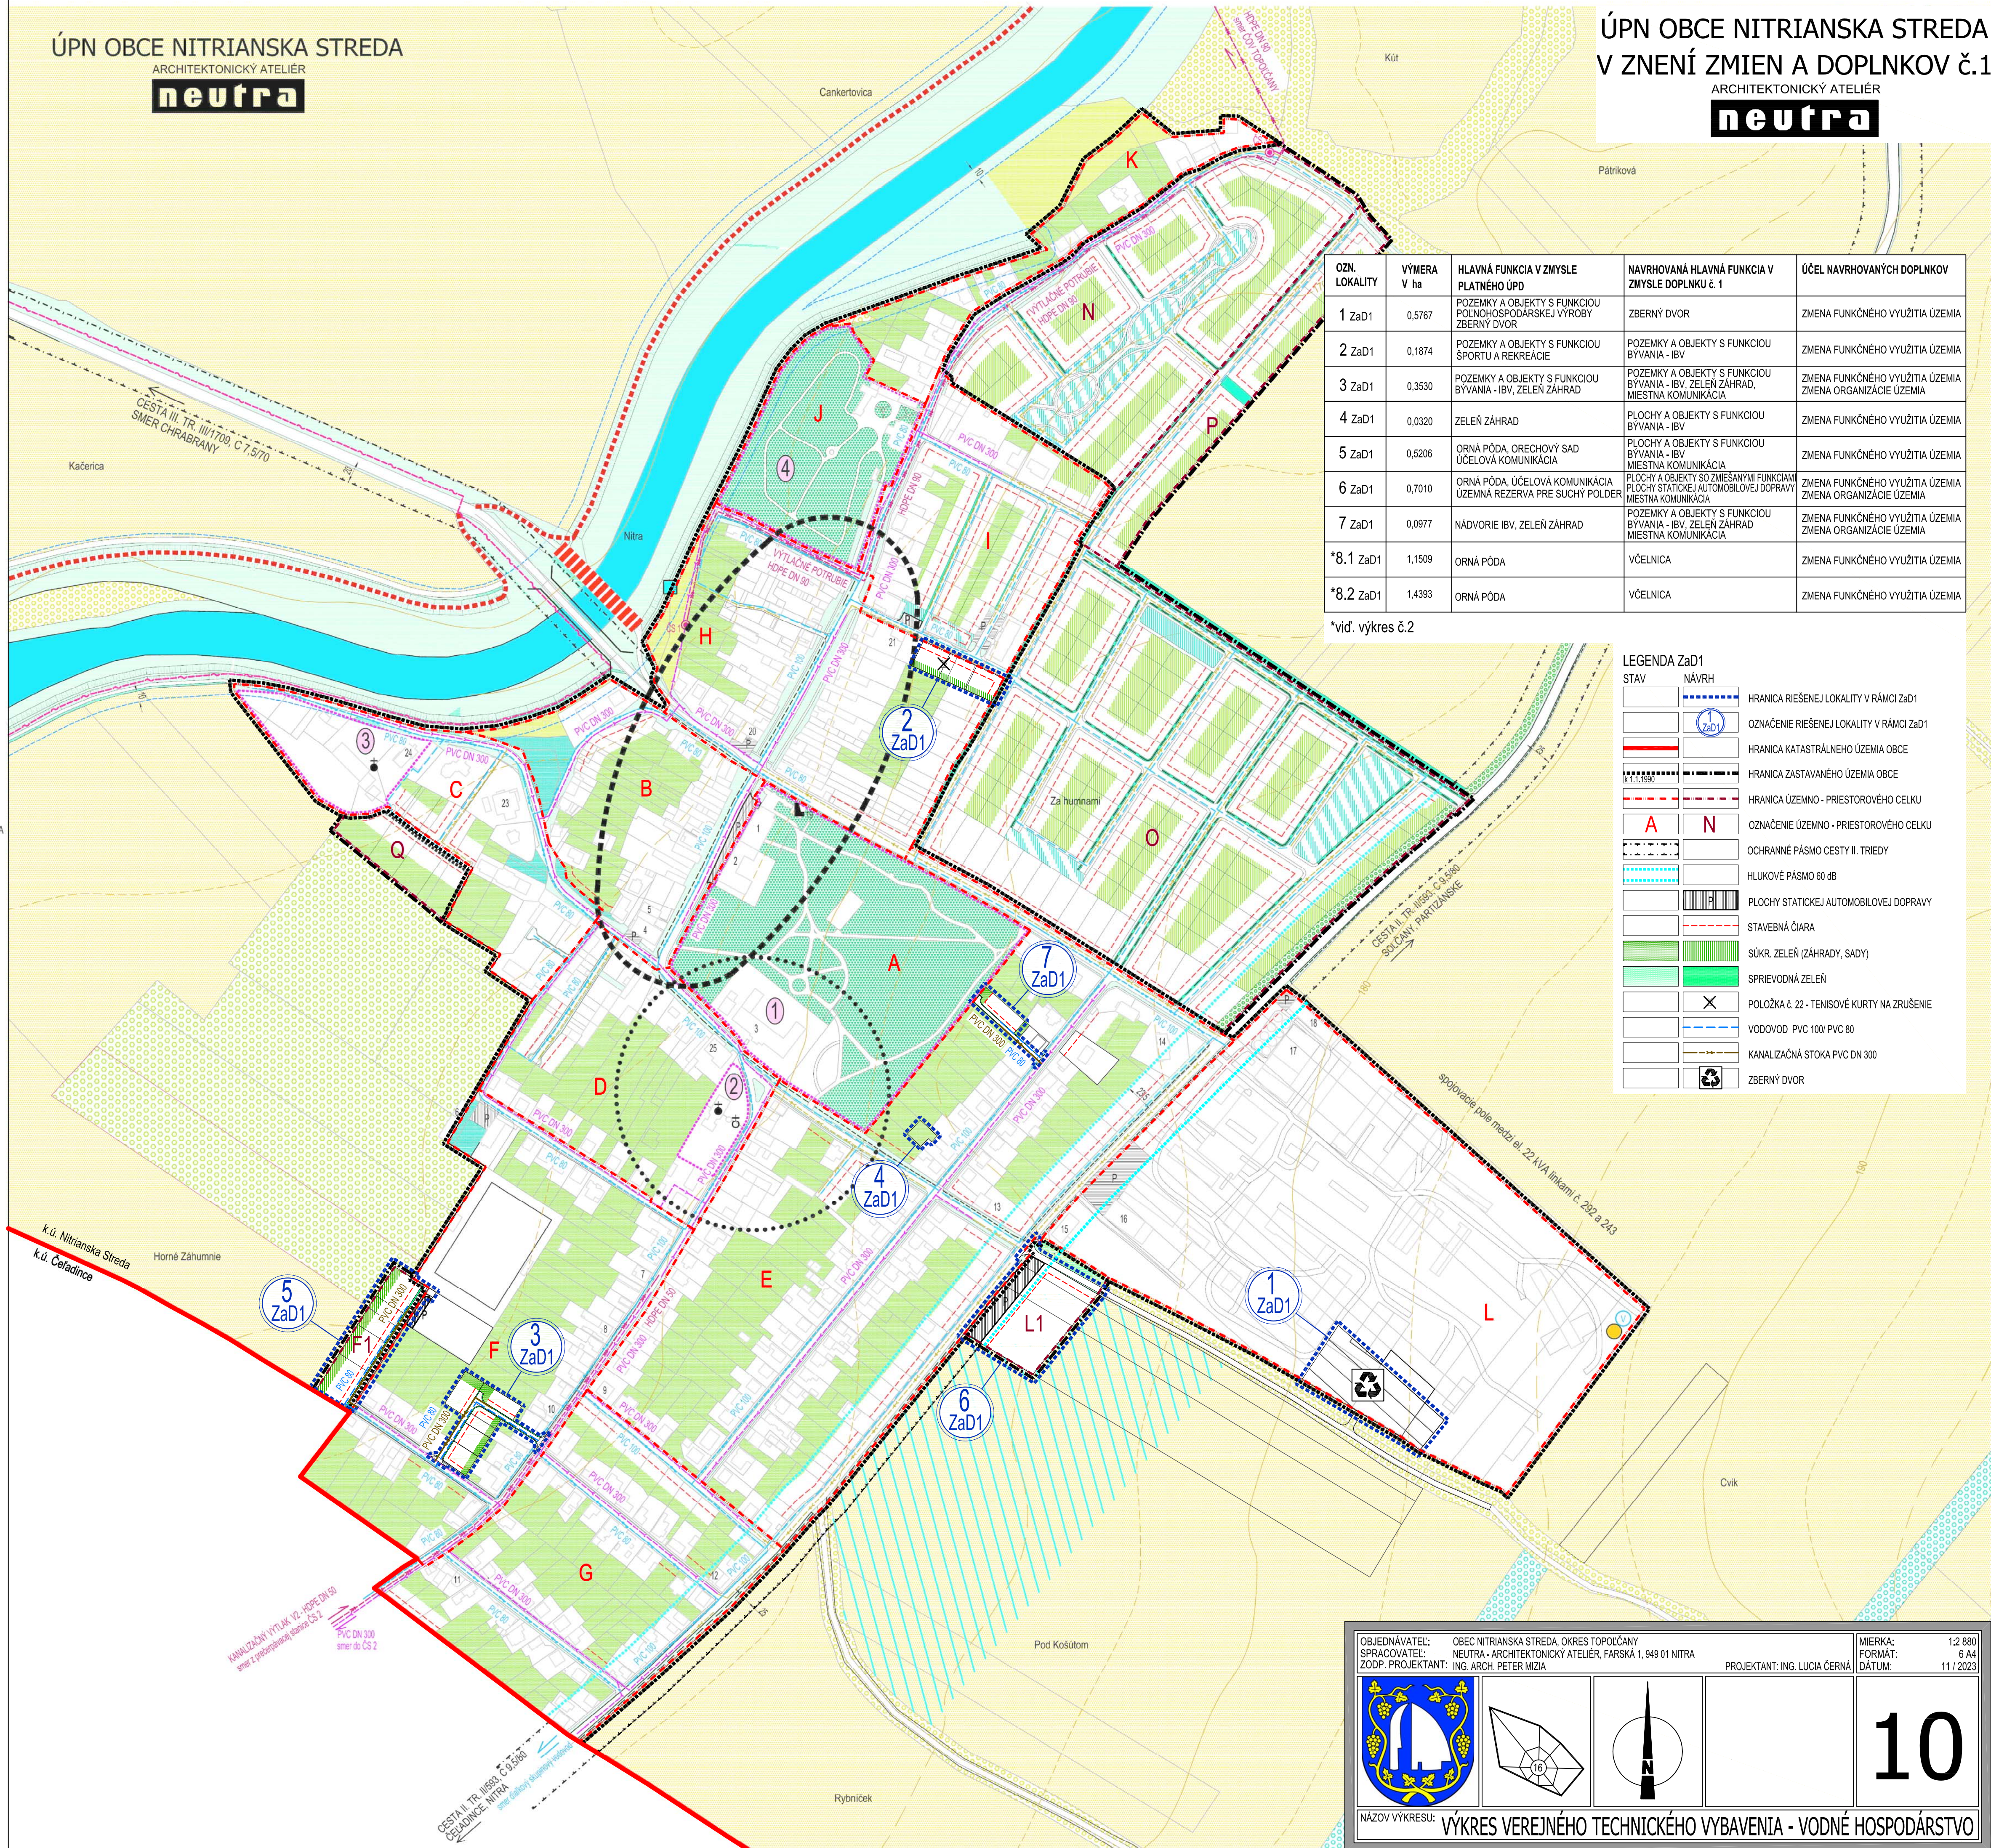

## ÚPN OBCE NITRIANSKA STREDA

V ZNENÍ ZMIEN A DOPLNKOV Č.1

ARCHITEKTONICKÝ ATÉLIÉR

**neutra**

| OZN. LOKALITY | VÝMERA V ha | HLAVNÁ FUNKCIA V ZMYSLE PLATNÉHO ÚPD                                          | NAVROVANÁ HLAVNÁ FUNKCIA V ZMYSLE DOPLNKU Č. 1                               | ÚČEL NAVROVANÝCH DOPLNKOV                                   |
|---------------|-------------|-------------------------------------------------------------------------------|------------------------------------------------------------------------------|-------------------------------------------------------------|
| 1 ZaD1        | 0,5767      | POZEMKY A OBJEKTY S FUNKCIOU POĽNOHOSPODÁRSKEJ VÝROBY ZBERNÝ DVOR             | ZBERNÝ DVOR                                                                  | ZMENA FUNKČNÉHO VYUŽITIA ÚZEMIA                             |
| 2 ZaD1        | 0,1874      | POZEMKY A OBJEKTY S FUNKCIOU ŠPORTU A REKREÁCIE                               | POZEMKY A OBJEKTY S FUNKCIOU BYVANIA - IBV                                   | ZMENA FUNKČNÉHO VYUŽITIA ÚZEMIA                             |
| 3 ZaD1        | 0,3530      | POZEMKY A OBJEKTY S FUNKCIOU BYVANIA - IBV, ZELEN ZÁHRAD, MIESTNA KOMUNIKÁCIA | POZEMKY A OBJEKTY S FUNKCIOU BYVANIA - IBV                                   | ZMENA FUNKČNÉHO VYUŽITIA ÚZEMIA<br>ZMENA ORGANIZÁCIE ÚZEMIA |
| 4 ZaD1        | 0,0320      | ZELEN ZÁHRAD                                                                  | PLOCHY A OBJEKTY S FUNKCIOU BYVANIA - IBV                                    | ZMENA FUNKČNÉHO VYUŽITIA ÚZEMIA                             |
| 5 ZaD1        | 0,5206      | ORNÁ PÓDA, ORECHOVÝ SAD ÚČELOVÁ KOMUNIKÁCIA                                   | PLOCHY A OBJEKTY S FUNKCIOU BYVANIA - IBV MIESTNA KOMUNIKÁCIA                | ZMENA FUNKČNÉHO VYUŽITIA ÚZEMIA                             |
| 6 ZaD1        | 0,7010      | ORNÁ PÓDA, ÚČELOVÁ KOMUNIKÁCIA ÚZEMNÁ REZERVA PRE SUCHÝ POLDER                | PLOCHY A OBJEKTY S FUNKCIOU BYVANIA - IBV MIESTNA KOMUNIKÁCIA                | ZMENA FUNKČNÉHO VYUŽITIA ÚZEMIA<br>ZMENA ORGANIZÁCIE ÚZEMIA |
| 7 ZaD1        | 0,0977      | NÁDVORIE IBV, ZELEN ZÁHRAD                                                    | POZEMKY A OBJEKTY S FUNKCIOU BYVANIA - IBV, ZELEN ZÁHRAD MIESTNA KOMUNIKÁCIA | ZMENA FUNKČNÉHO VYUŽITIA ÚZEMIA<br>ZMENA ORGANIZÁCIE ÚZEMIA |
| *8.1 ZaD1     | 1,1509      | ORNÁ PÓDA                                                                     | VČELNICA                                                                     | ZMENA FUNKČNÉHO VYUŽITIA ÚZEMIA                             |
| *8.2 ZaD1     | 1,4393      | ORNÁ PÓDA                                                                     | VČELNICA                                                                     | ZMENA FUNKČNÉHO VYUŽITIA ÚZEMIA                             |

\*viď. výkres č.2

#### LEGENDA ZaD1

| STAV | NÁVRH |                                            |
|------|-------|--------------------------------------------|
|      |       | HRANICA RIEŠENEJ LOKALITY V RÁMCI ZaD1     |
|      |       | OZNAČENIE RIEŠENEJ LOKALITY V RÁMCI ZaD1   |
|      |       | HRANICA KATASTRÁLNEHO ÚZEMIA OBCE          |
|      |       | HRANICA ZASTAVANÉHO ÚZEMIA OBCE            |
|      |       | HRANICA ÚZEMNO - PRIESTOROVÉHO CELKU       |
|      |       | OZNAČENIE ÚZEMNO - PRIESTOROVÉHO CELKU     |
|      |       | OCHRANNÉ PÁSMA CESTY II. TRIEDY            |
|      |       | HLUKOVÉ PÁSMA 60 dB                        |
|      |       | PLOCHY STATICKEJ AUTOMOBILovej DOPRAVY     |
|      |       | STAVEBNÁ ČIARA                             |
|      |       | SÚKR. ZELENÍ (ZÁHRADY, SADY)               |
|      |       | SPRIEVODNÁ ZELEN'                          |
|      |       | POLOŽKA Č. 22 - TENISOVÉ KURTY NA ZRUŠENIE |
|      |       | VODOVOD PVC 100/ PVC 80                    |
|      |       | KANALIZAČNÁ STOKA PVC DN 300               |
|      |       | ZBERNÝ DVOR                                |