1. OBECNÝ ÚRAD, KULTÚRNY DOM KADERNÍCTVO, VŠEOBECNÝ LEKÁR
2. ZARIADENIE SOCIÁLNYCH SLUŽIEB
3. ARCHÍV MINISTERSTVA VNÚTRA
4. POHOSTINSTVO
5. VEĽKOOBCHOD OVOCIA A ZELENINY
6. ORECHOVÝ SAD
7. PREDAJ OVOCIA A ZELENINY
8. HOSTINEC
9. POŠTA
10. POTRAVINY
11. POHREBNÍCTVO
12. ZÁHRADNÍCTVO, ZÁVLAHY
13. AUTOVRAKOVISKO, PREDAJ MOTOROVÝCH OLEJOV
14. ODŠTEPNÝ ZÁVOD TOPOĽČIANKY, LESY SR
15. PREDAJ ZELENINY
16. STANICA TECHNICKEJ KONTROLY
17. PD TRIBEČ, ŠLACHTITEĽSKÁ STANICA
18. ZBROJÁRSKA VÝROBA (PUŠKÁRSTVO)
19. POMNÍK SNP
20. REŠTAURÁCIA
21. BAR
22. TENISOVÉ KURTY
23. VÝROBA PRACOVNÝCH ODEVOV
24. FARA EVANJELICKÉHO KOSTOLA
25. RÍMSKOKATOLÍCKY FARSKÝ ÚRAD

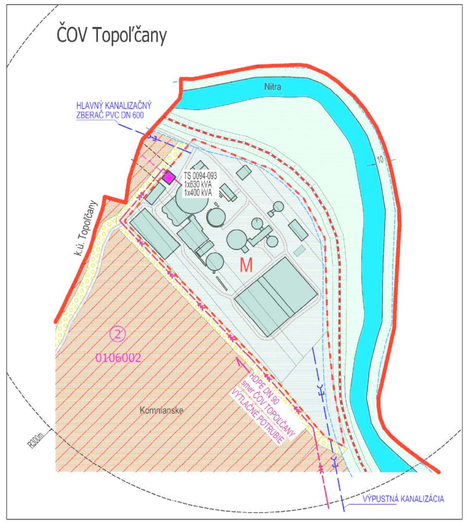

LEGENDA:

STAV	NÁVRH	
		HRANICA KATASTRÁLNEHO ÚZEMIA OBCE
		HRANICA ZASTAVANÉHO ÚZEMIA OBCE
		HRANICA ÚZEMNO - PRIESTOROVÉHO CELKU
A	N	OZNAČENIE ÚZEMNO - PRIESTOROVÉHO CELKU
		OCHRANNÉ PÁSMO CIEST II. a III. TRIEDY
		HLUKOVÉ PÁSMO 60 dB
		OCHRANNÉ PÁSMA VŠETKÝCH DRUHOV
		MANIPULAČNÉ PÁSMO VODNÉHO TOKU
		CESTA II. TRIEDY
		CESTA III. TRIEDY, HLAVNÁ KOMPOZIČNÁ OS
		MIESTNE AUTOMOBILOVÉ KOMUNIKÁCIE SPEVNENÉ
		MIESTNE AUTOMOBILOVÉ KOMUNIKÁCIE NESPEVNENÉ
		ÚČELOVÉ KOMUNIKÁCIE SPEVNENÉ
		ÚČELOVÉ KOMUNIKÁCIE NESPEVNENÉ
		PEŠIE CHODNÍKY A PLOCHY SPEVNENÉ/ NESPEVNENÉ
		REGIONÁLNA CYKLOTRASA NITRA - TOPOĽČANY
		PONITRIANSKA CYKLOMAGISTRÁLA
		RIGOLY
P	P	PLOCHY STATICKEJ AUTOMOBILOVEJ DOPRAVY
		22 kV VZDUŠNÉ ELEKTRICKÉ VEDENIE VN
		22 kV VZDUŠNÉ ELEKTRICKÉ VEDENIE VN NA ZRUŠENIE
		22 kV KÁBLOVÉ ELEKTRICKÉ VEDENIE VN
		TRAFOSTANICA STOŽIAROVÁ
	TS	TRAFOSTANICA MUROVANÁ - STAV TRAFOSTANICA KIOSKOVÁ - NÁVRH / REKONŠTRUKCIA
		TECHNOLOGICKÉ TELEKOMUNIKAČNÉ ZARIADENIE
		DIALKOVÝ OPTICKÝ KÁBEL
		VÝTLAČNÉ POTRUBIE HDPE DN 90 (SMER ČOV TOPOĽČANY)
		HLAVNÝ KANALIZAČNÝ ZBERAČ (DN 600)/ VÝPUSTNÁ KANALIZÁCIA
		STAVEBNÁ ČIARA

STAV	NÁVRH	
		ZASTAVANÉ ÚZEMIE OBCE
		VNÚTORNÉ ROZVOJOVÉ LOKALITY
		VONKAJŠIE ROZVOJOVÉ LOKALITY
	1	OZNAČENIE ROZVOJOVEJ LOKALITY
		ORNÁ PÔDA SKUPINY 2
		ORNÁ PÔDA SKUPINY 3
		ORNÁ PÔDA SKUPINY 4
		ORNÁ PÔDA SKUPINY 6
		ZÁKONOM CHRÁNENÁ PÔDA (PODĽA NV č.58/2013)
		HRANICA BPEJ
2		SKUPINA BPEJ
0106002		KÓD BPEJ

STAV	NÁVRH	
		POZEMKY A OBJEKTY S FUNKCIOU TECHNICKEJ INFRAŠTRUKTÚRY
		ŠÚKR. ZELEŇ (ZÁHRADY, SADY)
		VEREJNÁ ZELEŇ
		SPRIEVODNÁ ZELEŇ
		VYHRADENÁ ZELEŇ (PARK)
		NELESNÁ DREVINOVÁ VEGETÁCIA
		TRVALÝ TRÁVNY PORAST (LÚKY, PASIENKY)
		BARIÉROVÁ ZELEŇ
		VODNÝ TOK, RIEKA
		POTENCIÁLNY PRIESTOR PRE NÁVRH SUCHÉHO POLDRA
	V	VODOJEM
		VODÁRENSKÝ PREVÁDZKOVÝ OBJEKT SVPŠP

SCHVAĽOVACIA DOLOŽKA
Označenie schvaľovacieho orgánu: **Obecné zastupiteľstvo obce Nitrianska Streda**
Číslo uznesenia: **10 / 2018** a dátum schválenia: **12.4.2018**
Číslo VZN, ktorým sa vyhlasuje záväzná časť ÚPN obce Nitrianska Streda: **1 / 2018**
Oprávnená osoba: **Ing. Mária Majtánová, starostka obce**

OBJEDNÁVATEĽ: OBEC NITRIANSKA STREDA, OKRES TOPOĽČANY		MIERKA: 1:2 880
SPRACOVATEĽ: NEUTRA - ARCHITEKTONICKÝ ATELIÉR, FARSKÁ 1, 949 01 NITRA,TEL./FAX: 037/6579461		FORMÁT: 10 A4
ZODP. PROJEKTANT: ING. ARCH. PETER MIZIA	PROJEKTANT: ING. LUCIA ČERNÁ, ING. ARCH. ZUZANA GAJOVÁ	DÁTUM: 04/2018
NÁZOV VÝKRESU: VÝKRES PERSPEKTÍVNEHO POUŽITIA POĽNOHOSPODÁRSKYCH A LESNÝCH POZEMKOV NA NEPOĽNOHOSPODÁRSKE ÚČELY		11

ÚPN OBCE NITRIANSKA STREDA

ARCHITEKTONICKÝ ATELIÉR
neutra

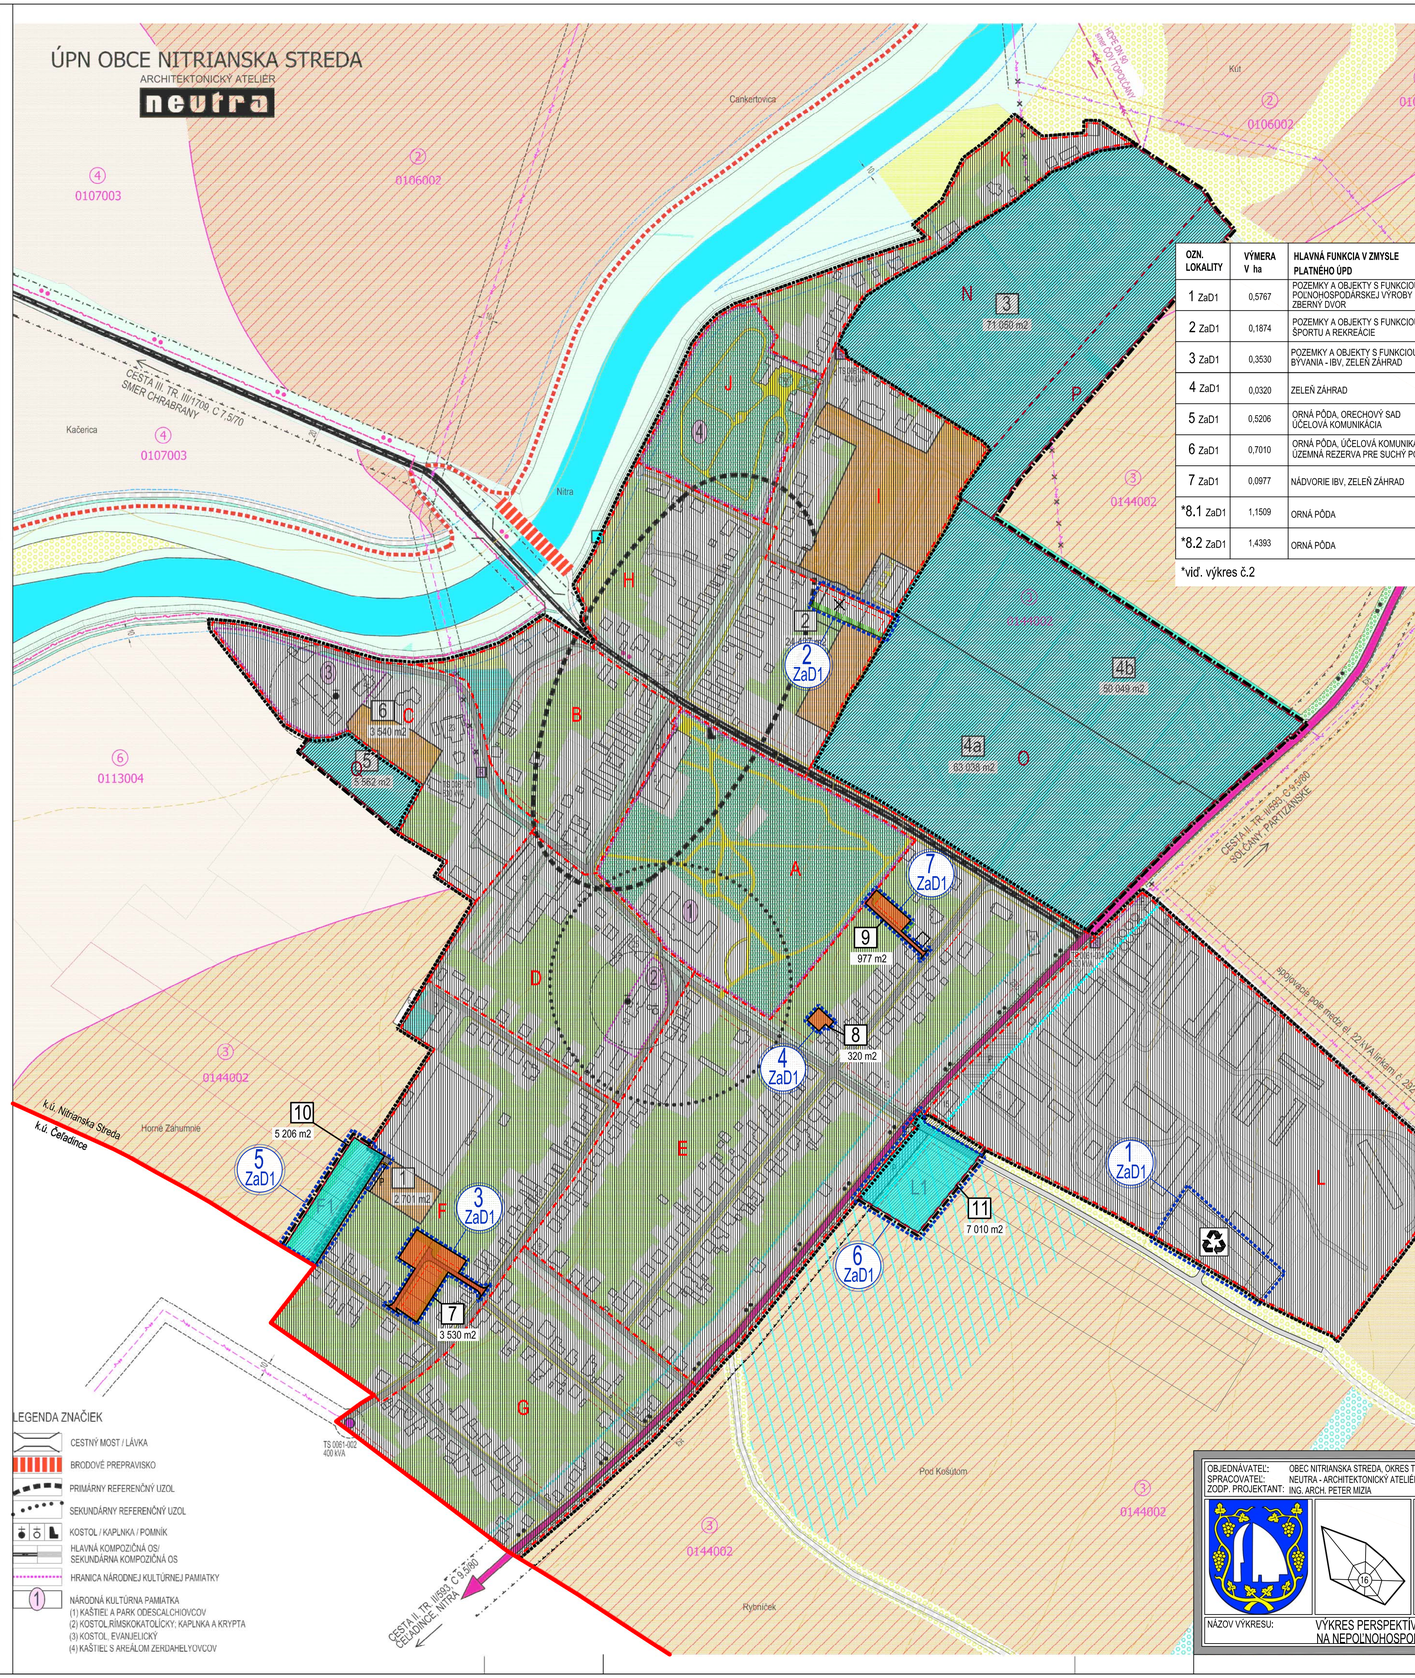

ÚPN OBCE NITRIANSKA STREDA ZMENY A DOPLNKY č.1

ARCHITEKTONICKÝ ATELIÉR
neutra

OZN. LOKALITY	VÝMERA V ha	HLAVNÁ FUNKCIA V ZMYSLE PLATNÉHO ÚPD	NAVRHOVANÁ HLAVNÁ FUNKCIA V ZMYSLE DOPLNKU č. 1	ÚČEL NAVRHOVANÝCH DOPLNKOV
1 ZaD1	0,5767	POZEMKY A OBJEKTY S FUNKCIOU POĽNOHOSPODÁRSKEJ VÝROBY ZBERNÝ DVOR	ZBERNÝ DVOR	ZMENA FUNKČNÉHO VYUŽITIA ÚZEMIA
2 ZaD1	0,1874	POZEMKY A OBJEKTY S FUNKCIOU ŠPORTU A REKREÁCIE	POZEMKY A OBJEKTY S FUNKCIOU BÝVANIA - IBV	ZMENA FUNKČNÉHO VYUŽITIA ÚZEMIA
3 ZaD1	0,3530	POZEMKY A OBJEKTY S FUNKCIOU BÝVANIA - IBV, ZELEŇ ZÁHRAD	POZEMKY A OBJEKTY S FUNKCIOU BÝVANIA - IBV, ZELEŇ ZÁHRAD, MIESTNA KOMUNIKÁCIA	ZMENA FUNKČNÉHO VYUŽITIA ÚZEMIA ZMENA ORGANIZÁCIE ÚZEMIA
4 ZaD1	0,0320	ZELEŇ ZÁHRAD	PLOCHY A OBJEKTY S FUNKCIOU BÝVANIA - IBV	ZMENA FUNKČNÉHO VYUŽITIA ÚZEMIA
5 ZaD1	0,5206	ORNÁ PÔDA, ORECHOVÝ SAD ÚČELOVÁ KOMUNIKÁCIA	PLOCHY A OBJEKTY S FUNKCIOU BÝVANIA - IBV MIESTNA KOMUNIKÁCIA	ZMENA FUNKČNÉHO VYUŽITIA ÚZEMIA
6 ZaD1	0,7010	ORNÁ PÔDA, ÚČELOVÁ KOMUNIKÁCIA ÚZEMNÁ REZERVA PRE SUCHÝ POLDER	PLOCHY A OBJEKTY SO ZMIEŠANÝMI FUNKCIAMI PLOCHY STATICKEJ AUTOMOBILOVEJ DOPRAVY MIESTNA KOMUNIKÁCIA	ZMENA FUNKČNÉHO VYUŽITIA ÚZEMIA ZMENA ORGANIZÁCIE ÚZEMIA
7 ZaD1	0,0977	NÁDVORIE IBV, ZELEŇ ZÁHRAD	POZEMKY A OBJEKTY S FUNKCIOU BÝVANIA - IBV, ZELEŇ ZÁHRAD MIESTNA KOMUNIKÁCIA	ZMENA FUNKČNÉHO VYUŽITIA ÚZEMIA ZMENA ORGANIZÁCIE ÚZEMIA
*8.1 ZaD1	1,1509	ORNÁ PÔDA	VČELNICA	ZMENA FUNKČNÉHO VYUŽITIA ÚZEMIA
*8.2 ZaD1	1,4393	ORNÁ PÔDA	VČELNICA	ZMENA FUNKČNÉHO VYUŽITIA ÚZEMIA

*viď. výkres č.2

LEGENDA ZaD1

STAV	NÁVRH	
	1 ZaD1	HRANICA RIEŠENEJ LOKALITY V RÁMCI ZaD1
		OZNAČENIE RIEŠENEJ LOKALITY V RÁMCI ZaD1
		HRANICA KATASTRÁLNEHO ÚZEMIA OBCE
		HRANICA ZASTAVANÉHO ÚZEMIA OBCE
		HRANICA ÚZEMNO - PRIESTOROVÉHO CELKU
A	N	OZNAČENIE ÚZEMNO - PRIESTOROVÉHO CELKU
		ZASTAVANÉ ÚZEMIE OBCE
		VNÚTORNÉ ROZVOJOVÉ LOKALITY
		VONKAJŠIE ROZVOJOVÉ LOKALITY
	7	OZNAČENIE ROZVOJOVEJ LOKALITY
	3 530 m2	VÝMERA ROZVOJOVEJ LOKALITY
		OCHRANNÉ PÁSMO CESTY II. TRIEDY
		HLUKOVÉ PÁSMO 60 dB
		MIESTNE AUTOMOBILOVÉ KOMUNIKÁCIE SPEVNENÉ
		ÚČELOVÉ KOMUNIKÁCIE SPEVNENÉ
		PEŠIE CHODNÍKY A PLOCHY SPEVNENÉ/ NESPEVNENÉ
	P	PLOCHY STATICKEJ AUTOMOBILOVEJ DOPRAVY
		STAVEBNÁ ČIARA
		ŠÚKR. ZELEŇ (ZÁHRADY, SADY)
		SPRIEVODNÁ ZELEŇ
		ZBERNÝ DVOR
		POLOŽKA č. 22 - TENISOVÉ KURTY NA ZRUŠENIE

LEGENDA ZNAČIEK

- CESTNÝ MOST / LÁVKA
- BRODOVÉ PREPRAVISKO
- PRIMÁRNY REFERENČNÝ UZOL
- SEKUNDÁRNY REFERENČNÝ UZOL
- KOSTOL / KAPLNKA / POMNÍK
- HLAVNÁ KOMPOZIČNÁ OS/ SEKUNDÁRNA KOMPOZIČNÁ OS
- HRANICA NÁRODNEJ KULTÚRNEJ PAMIATKY
- 1 NÁRODNÁ KULTÚRNA PAMIATKA
  (1) KAŠTIEĽ A PARK ODESCALCHIOVCOV
  (2) KOSTOL RÍMSKOKATOLÍCKY: KAPLNKA A KRYPTA
  (3) KOSTOL, EVANJELICKÝ
  (4) KAŠTIEĽ S AREÁLOM ZERDAHELYOVCOV

OBJEDNÁVATEĽ: OBEC NITRIANSKA STREDA, OKRES TOPOĽČANY		MIERKA: 1:2 880
SPRACOVATEĽ: NEUTRA - ARCHITEKTONICKÝ ATELIÉR, FARSKÁ 1, 949 01 NITRA		FORMÁT: 6 A4
ZODP. PROJEKTANT: ING. ARCH. PETER MIZIA	PROJEKTANT: ING. LUCIA ČERNÁ	DÁTUM: 11 / 2023
NÁZOV VÝKRESU: VÝKRES PERSPEKTÍVNEHO POUŽITIA POĽNOHOSPODÁRSKYCH A LESNÝCH POZEMKOV NA NEPOĽNOHOSPODÁRSKE ÚČELY		11