


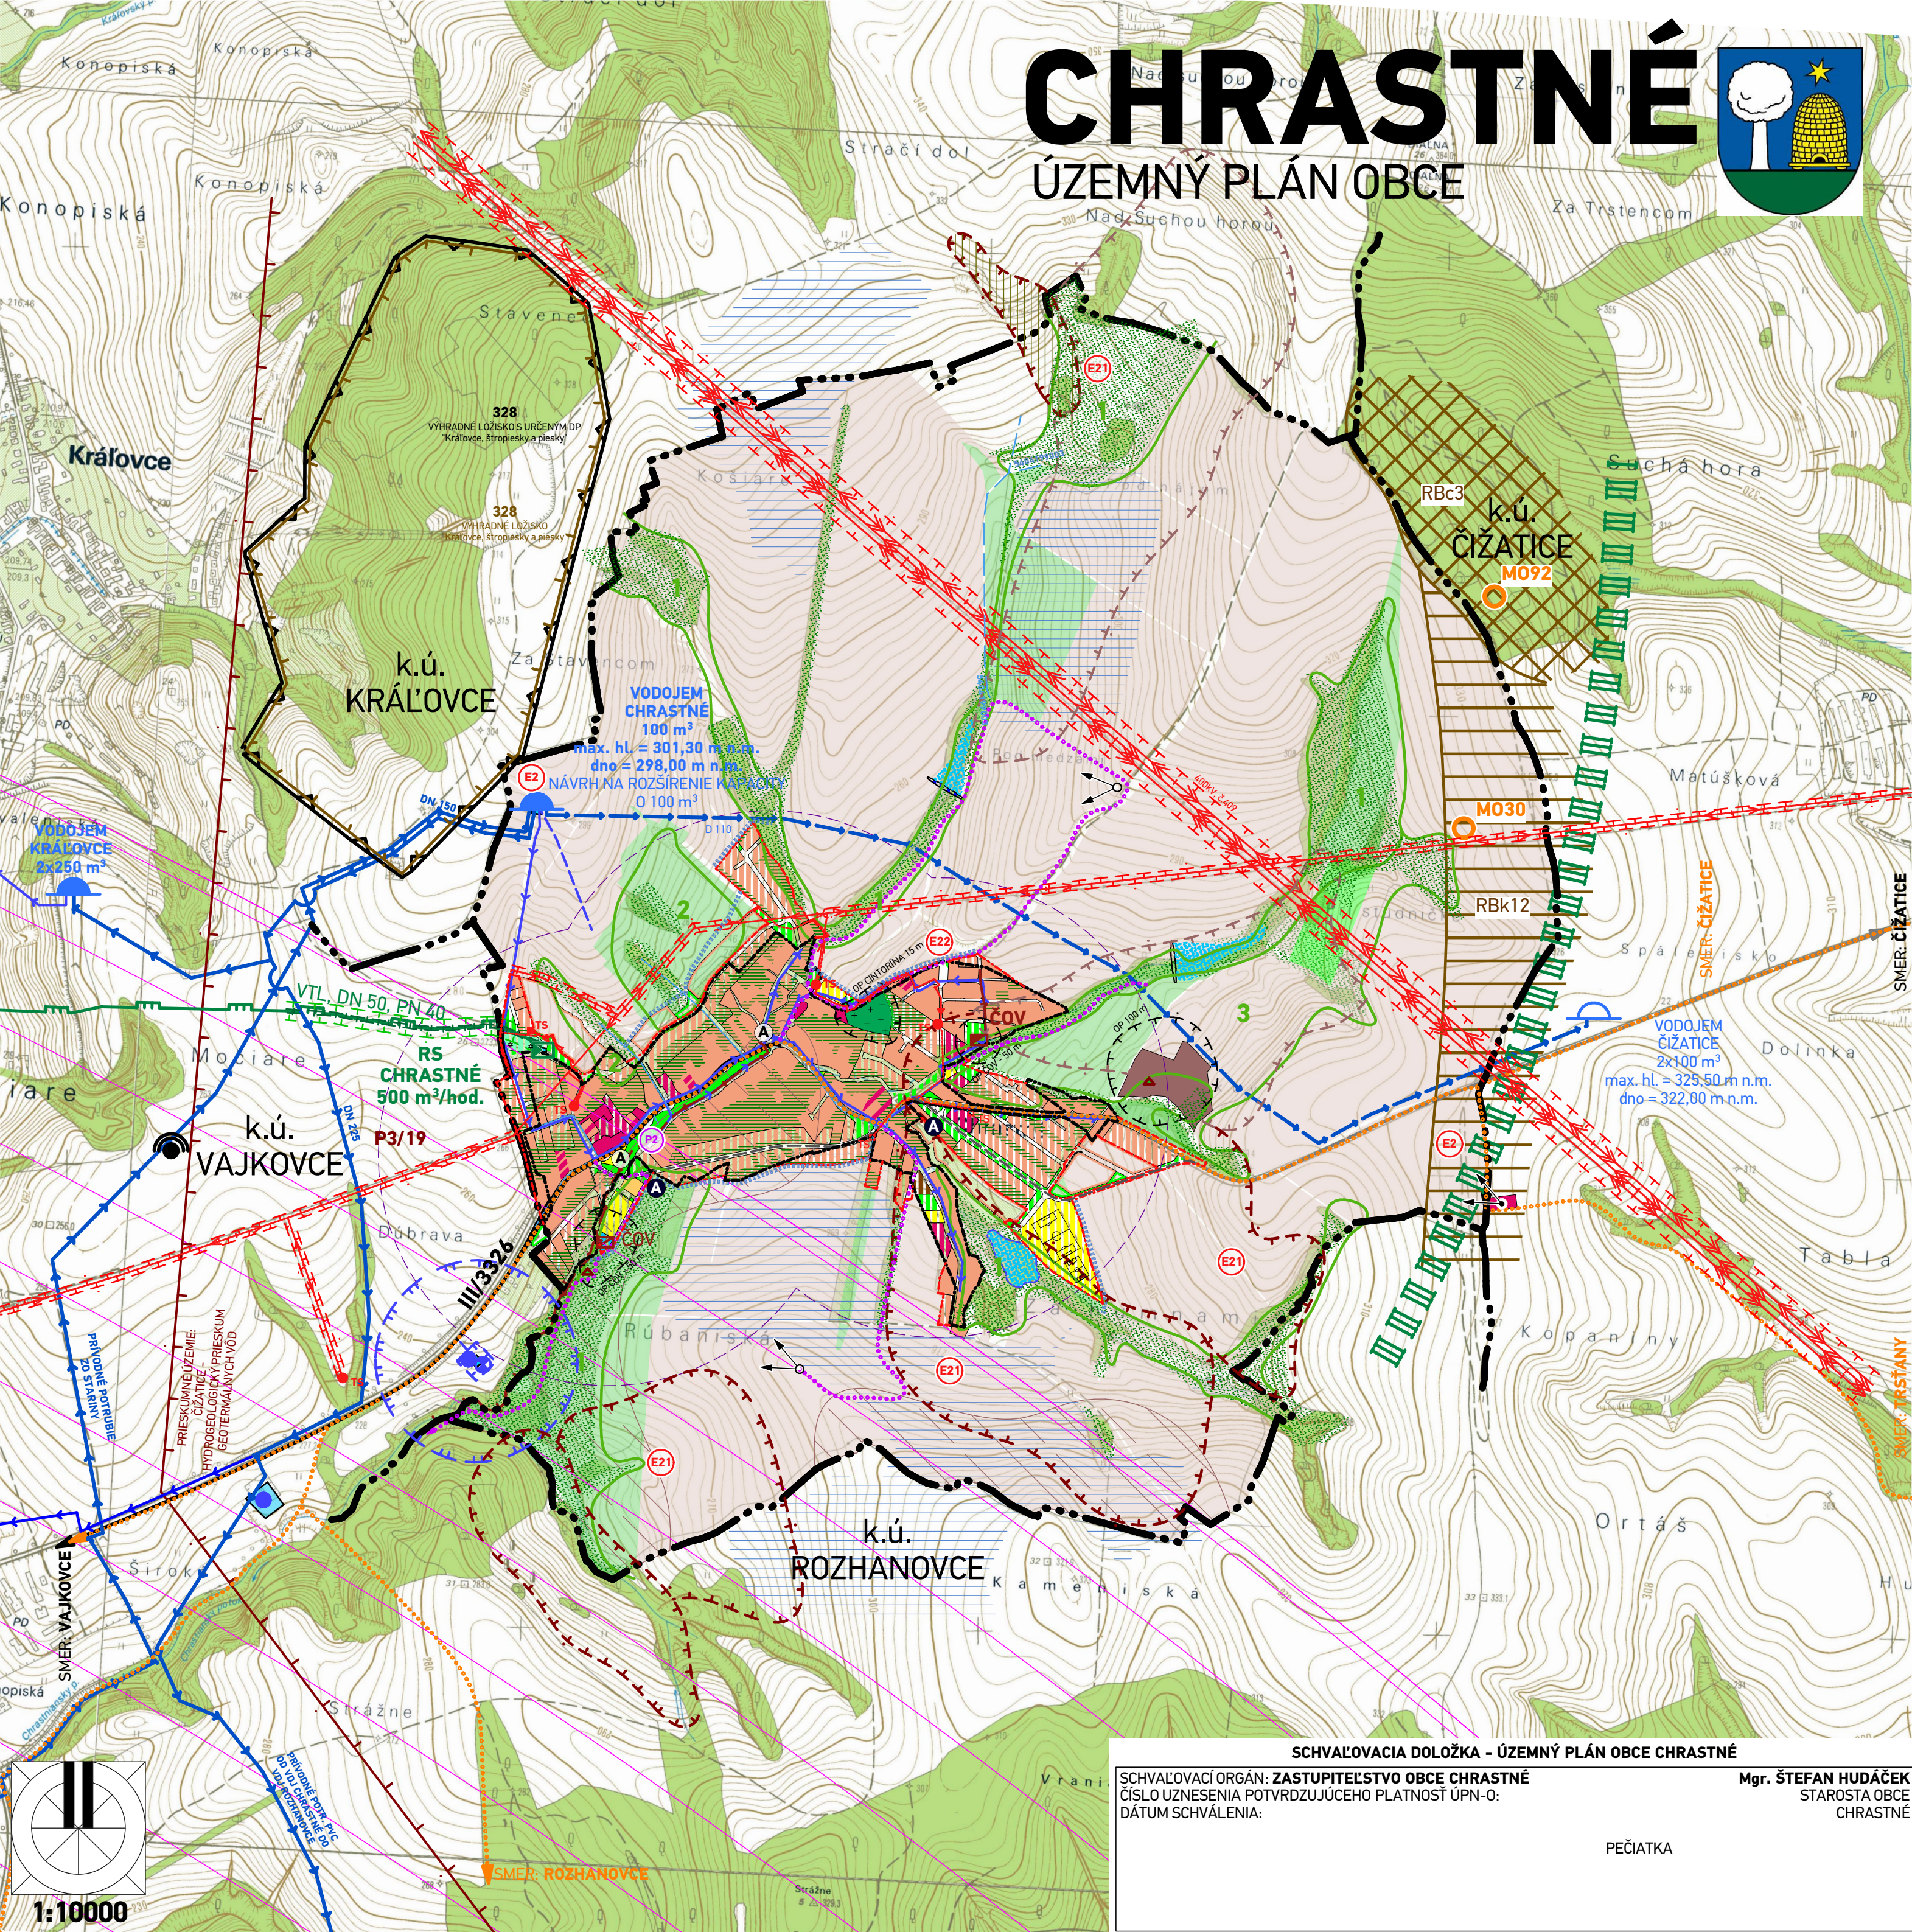

CHRASTNÉ

ÚZEMNÝ PLÁN OBCE



SCHVALOVACIA DOLOŽKA - ÚZEMNÝ PLÁN OBCE CHRASTNÉ

SCHVAĽOVACÍ ORGÁN: ZASTUPITEĽSTVO OBCE CHRASTNÉ
ČÍSLO ÚZNESENIA POTVRDZUJÚCEHO PLATNOSŤ ÚPN-O:
DÁTUM SCHVALENIA:

Mgr. ŠTEFAN HUDÁČEK
STAROSTA OBCE
CHRASTNÉ

PEČIATKA

LEGENDA

STAV	NÁVRH	VÝHLAD	
			HRANICA KATASTRÁLEHO ÚZEMIA
			HRANICA ZASTAVANÉHO ÚZEMIA K 1.1.1990 / HRANICA NAVRHOVANEJ ZASTAVANOSTI ÚZEMIA PODĽA § 139a) ods.8 STAVEBNÉHO ZÁKONA
			TECHNICKÉ PÁSMA
			HRANICE OCHRANNÝCH PÁSIEM
			PRVKY DOPRAVNEJ INFRAŠTRUKTÚRY
			CESTA III. TRIEDY / CESTA PARAMETROV III. TRIEDY
			AUTOBUSOVÉ ZASTÁVKY HROMADNEJ DOPRAVY
			IZOCHRONY PEŠEJ DOSTUPNOSTI - 500M OD AUTOBUSOVÝCH ZASTÁVOK
			OCHRANNÉ PÁSMO LETECKÉHO POZEMNÉHO ZARIADENIA OKRSKOVÝ PREHLADOVÝ RÁDIOLOKÁTOR SRE
			CYKLISTICKÉ / TURISTICKÉ TRASY
			ROZHLADŇA ČEREŠENKA / PANORAMATICKÉ VÝHLADY
			FUNKČNÉ VYUŽITIE ÚZEMIA
			PLOCHY BÝVANIA V RODINNÝCH DOMOCH
			PLOCHY ZÁHRAD RODINNÝCH DOMOV
			POLYFUNKČNÉ PLOCHY BÝVANIA V RODINNÝCH DOMOCH A OBČIANSKEJ VYBAVENOSTI
			PLOCHY OBČIANSKEHO VYBAVENIA
			PLOCHY ŠPORTU A REKREÁCIE
			PLOCHY VEREJNÉHO TECHNICKÉHO VYBAVENIA
			PLOCHY POĽNOHOSPODÁRSKEHO DVORA
			PLOCHA KOMPOSTOVISK A ZBERNÉHO DVORA
			PLOCHY ZÁHRADKÁRSKEJ REKREÁCIE
			VEREJNÁ ZELEŇ / ALEJ
			PIETNY PARK
			IZOLAČNÁ ZELEŇ
			CINTORÍN
			VODNÉ HOSPODÁRSTVO
			PRÍRODNÉ POTRUBIE PITNEJ VODY / ROZVODNÉ POTRUBIE PITNEJ VODY
			VODOJEM / ČERPACIA STANICA / VODNÝ ZDROJ
			SPLAŠKOVÁ KANALIZÁCIA / ČISTIAREŇ ODPADOVÝCH VÔD
			VODNÉ TOKY A PLOCHY
			ZÁCHYTNÉ RIGOLY
			VODNÉ PLOCHY
			SUCHÝ POLDER S HRÁDZO
			HYDROMELIORAČNÉ ZARIADENIA
			ODVODNENÉ ÚZEMIA / DRENÁŽE
			ODVODŇOVACÍ KANÁL V SPRÁVE HYDROMELIORÁCII š.p.

Ekologicky významné segmenty

- 1 - Chrástniansky potok s prítokmi
- 2 - Stráň
- 3 - Bunkov

STAV	NÁVRH	VÝHLAD	
			VZDUŠNÉ ELEKTRICKÉ VEDENIE VN 22 kV
			ZEMNÉ ELEKTRICKÉ VEDENIE VN 22 kV
			ELEKTRICKÉ TRAFOSTANICE
			ELEKTRICKÉ VEDENIE ZVN 400 kV
			VTL PLYNOVOD A JEHO OCHRANNÉ / BEZPEČNOSTNÉ PÁSMO, REGULAČNÁ STANICA PLYNU CHRASTNÉ
			STL PLYNOVOD
			SEKUNDÁRNE STRESOVÉ JAVY A ICH ZDROJE
			PRIESKUMNÉ ÚZEMIE ČIŽATICE HYDROGEOLOGICKÝ PRIESKUM GEOTERMÁLNYCH VÔD /CELÉ K.U./
			VYKRÝVAČ
			SVAHOVÉ DEFORMÁCIE POTENCIÁLNE / STABILIZOVANÉ / AKTÍVNE
			NELEGÁLNA OPUSTENÁ SKLÁDKA ODPADU BEZ PREKRYTIA
			IZOPLOCHY RADÓNOVÉHO RIZIKA - NÍZKE - STREDNÉ
			VÝHRADNÉ LOŽISKÁ CHLÚ
			VÝHRADNÉ LOŽISKO DOBYVATEĽNEJ PRIESTORY
			SÚČASNÁ KRAJINNÁ ŠTRUKTÚRA
			TRVALÉ TRÁVNE PORASTY
			MIMOLESNÁ DREVINOVÁ VEGETÁCIA
			ORNÁ PÔDA
			PRIEMET POZITIVNÝCH PRVKOV A JAVOV
			2
			NECONET
			SMER TERESTRIČKÝCH Ekologických KORIDOROV NÁRODNÉHO VÝZNAMU
			RÚSES
			REGIONÁLNE BIOCENTRUM
			REGIONÁLNY BIOKORIDOR
			EKOSTABILIZAČNÉ, PROTIEROZNE A PROTIPOVODNÉ OPATRENIA
			MANAŽMENTOVÉ OPATRENIA

Ekostabilizačné opatrenia
E2 - zvýšiť podiel nelesnej drevinovej vegetácie
E21 - stabilizovať zosuvné územia a zabezpečiť monitoring
E22 - zabezpečiť výsadbu izolačnej hygienickej vegetácie

Protierozné a protipovodňové opatrenia
P2 - zamedziť vytváraníu nepriepustných plôch

Manažmentové opatrenie M030 /prvok RÚSES RBK12/
- zamedziť ničeniu nelesnej drevinovej vegetácie a doplnenie formácií nelesnej drevinovej vegetácie
- eliminácia vplyvov z okolitej poľnohospodárskej využívanej krajiny, zosúladiť poľnohospodársku činnosť so záujmami ochrany prírody a krajiny,
- vylúčiť nechtlivú faunu, resp. používať šetrné spôsoby obhospod. lesov, v hospodárskych lesoch používať jemnejšie hospodárske postupy a zásahy výberového spôsobu obhospodarovania lesov,
- zachovávať alebo cieľne obnoviť prirodzené zloženie lesov, zvyšovať podiel prirodzenej obnovy, resp. okraje lesov ponechať prirodzenému vývoju,
- snaha o zlepšenie štruktúry lesov, vylúčiť resp. zamedziť nevhodné zmeny drevinovej skladby lesov
- navrhnuť a realizovať opatrenia umožňujúce migráciu živočíchov.

Manažmentové opatrenie M092 /prvok RÚSES RBK3/
- zamedziť zásahy do brehových porastov a výrub brehových porastov,
- vylúčiť zmenšovanie plochy aluvialných lúčnych a močiarnych biotopov a zvyšovať lužných lesov
- manažovať nelegálne sklady odpadu,
- manažovať nelegálne sklady odpadu.

názov dokumentácie

CHRASTNÉ

ÚZEMNÝ PLÁN OBCE - Návrh

kraj / okres

Košický / Košice

obstarávateľ

Obec Chrástné

hlavný riešiteľ

Ing.arch. Dušan Burák, CSc.

zodpovední riešitelia

Ing. Marek Dubiel, Mgr. Milan Barlog, Ing. Milan Kolesár, Ing. Michal Burák

názov výkresu

Komplexný výkres priestorového usporiadania a funkčného využitia katastrálneho územia obce, vrátane ochrany prírody a krajiny

atrium[®]

ARCHITEKTI

Architektonické štúdio Atrium, s.r.o.

Mlynská 27, 040 01 Košice

T: +421 55 6231 587

architekti@atriumstudio.sk

www.atriumstudio.sk

dátum

október 2023

stupeň

ÚPN-O, Návrh

1:10000

2