



# CHRASTNÉ

## ÚZEMNÝ PLÁN OBCE

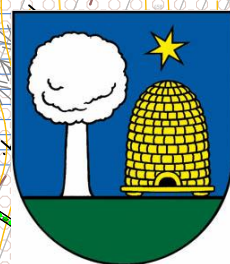

- Verejnoprospesné stavby vyplývajúce z ÚPN-O Chrástné:
- 1 - rozšírenie areálu základnej školy;
  - 2 - pietny park;
  - 3 - verejná parková zeleň;
  - 4 - čistiareň odpadových vôd, prístupová komunikácia;
  - 5 - verejná plocha športu a rekreácie, parkovisko;
  - 6 - verejná parková zeleň;
  - 7 - parkovisko;
  - 8 - rozšírenie kapacity vodojemu;
  - 9 - komunikácia, chodník, sprievodná zeleň;
  - 10 - prestavba komunikácií;
  - 11 - komunikácia, chodník, sprievodná zeleň;
  - 12 - komunikácia, chodník, sprievodná zeleň;
  - 13 - komunikácia parametrov III. triedy;
  - 14 - verejná parková zeleň;
  - 15 - komunikácia, chodník, sprievodná zeleň;
  - 16 - prestavba komunikácií;
  - 17 - verejná plocha športu a rekreácie, parkovisko, verejná parková zeleň;
  - 18 - komunikácia;
  - 19 - komunikácia;
  - 20 - verejná plocha športu a rekreácie, parkovisko, verejná parková zeleň;
  - 21 - verejná parková zeleň, chodníky;
  - 22 - otočisko autobusovej dopravy;
  - 23 - kompostovisko a zberný dvor;
  - 24 - verejná plocha športu a rekreácie, verejná parková zeleň;
  - 25 - komunitné centrum, parkovisko;
  - 26 - komunikácia, chodník, sprievodná zeleň;
  - 27 - verejný obecný areál športu a rekreácie, parkoviská, chodníky;
  - 28 - protipovodňové opatrenia, suché poldre;
  - 29 - protipovodňové opatrenia, záchytné priekopy;
  - 30 - všetky navrhované siete technickej infraštruktúry;
  - 31 - navrhované kioskové trafostanice a trasy VN vedení.

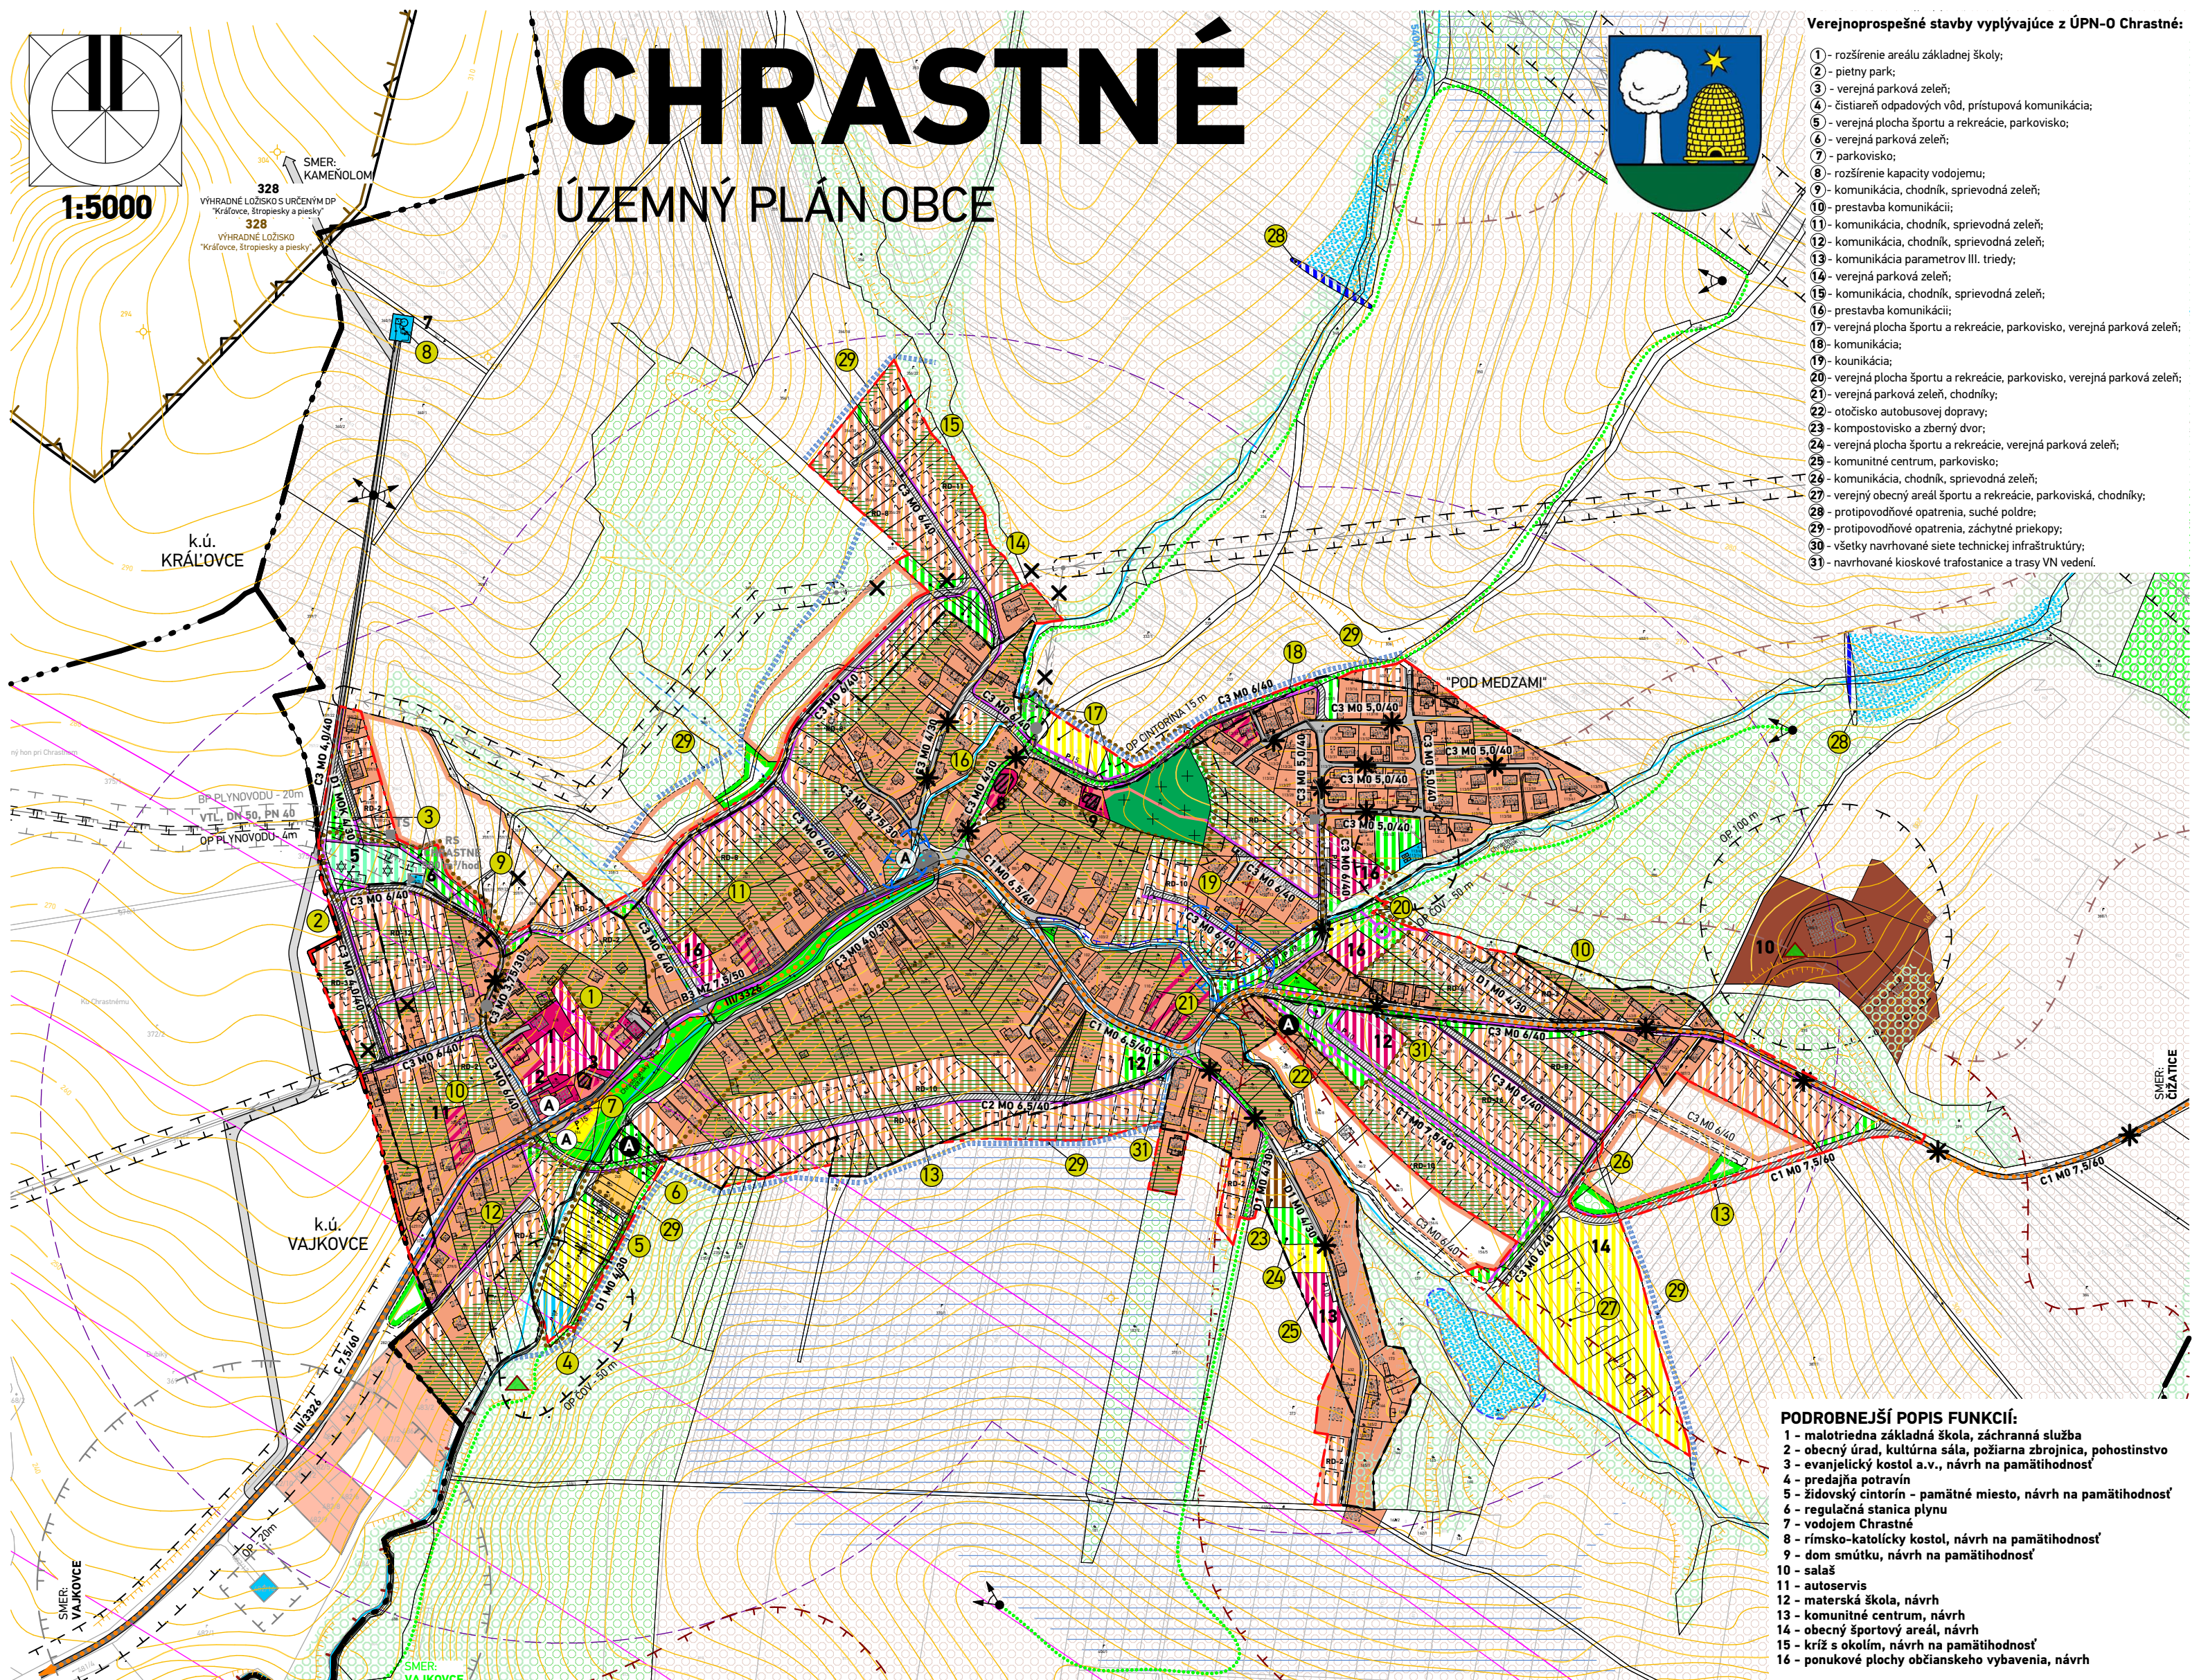

| STAV | NÁVRH | VÝHLAD |   |
|------|-------|--------|---|
|      |       |        | HRANICA KATASTRÁLEHO ÚZEMIA                                                                                           |
|      |       |        | HRANICA ZASTAVANÉHO ÚZEMIA K 1.1.1990 / HRANICA NAVRHOVANEJ ZASTAVANOSTI ÚZEMIA PODĽA § 139a) ods.8 STAVEBNÉHO ZÁKONA |
|      |       |        | PAMIATKOVÝ FOND   |
|      |       |        | CENTRUM OBCE / PAMÄTIHODNOSTI OBCE                                                                                    |
|      |       |        | TECHNICKÉ PÁSMA   |
|      |       |        | HRANICE OCHRANNÝCH PÁSIEM                                                                                             |
|      |       |        | PRVKY DOPRAVNEJ INFRAŠTRUKTÚRY                                                                                        |
|      |       |        | CESTA III. TRIEDY   |
|      |       |        | MIESTNE CESTY   |
|      |       |        | MIESTNE OBSLUŽNÉ KOMUNIKÁCIE NEPOLOSPEVNENÉ / NESPEVNENÉ                                                              |
|      |       |        | PARKOVISKÁ   |
|      |       |        | FUNKČNÉ TRIEDY, KATEGÓRIE CIEST                                                                                       |
|      |       |        | CESTY NA PRESTAVBU   |
|      |       |        | AUTOBUSOVÉ ZASTÁVKY HROMADNEJ DOPRAVY                                                                                 |
|      |       |        | PEŠIE KOMUNIKÁCIE A PRIESTRANSTVÁ                                                                                     |
|      |       |        | CYKLISTICKÉ / TURISTICKÉ TRASY                                                                                        |
|      |       |        | IZOCHRONY PEŠEJ DOSTUPNOSTI - 500M OD AUTOBUSOVÝCH ZASTÁVOK                                                           |
|      |       |        | OCHRANNÉ PÁSMO LETECKÉHO POZEMNÉHO ZARIADENIA OKRSKOVÝ PREHLADOVÝ RÁDIOLOKÁTOR SRE                                    |
|      |       |        | PLOCHY BÝVANIA V RODINNÝCH DOMOCH                                                                                     |
|      |       |        | PLOCHY ZÁHRAD RODINNÝCH DOMOV                                                                                         |
|      |       |        | POLYFUNKČNÉ PLOCHY BÝVANIA V RODINNÝCH DOMOCH A OBČIANSKEJ VYBAVENOSTI                                                |
|      |       |        | PLOCHY OBČIANSKEHO VYBAVENIA                                                                                          |

| STAV | NÁVRH | VÝHLAD |                                                                                   |
|------|-------|--------|-----------------------------------------------------------------------------------|
|      |       |        | PLOCHY ŠPORTU A REKREÁCIE                                                         |
|      |       |        | PLOCHY VEREJNÉHO TECHNICKÉHO VYBAVENIA                                            |
|      |       |        | PLOCHY POĽNOHOSPODÁRSKEHO DVORA                                                   |
|      |       |        | PLOCHA KOMPOSTOVISKA A ZBERNÉHO DVORA                                             |
|      |       |        | PLOCHA ZÁHRADKÁRSKEJ REKREÁCIE                                                    |
|      |       |        | VEREJNÁ ZELEŇ / ALEJ                                                              |
|      |       |        | PIETNY PARK                                                                       |
|      |       |        | IZOLAČNÁ ZELEŇ                                                                    |
|      |       |        | CINTORÍN                                                                          |
|      |       |        | KRAJINNÁ VEGETÁCIA                                                                |
|      |       |        | MIMOLESNÁ DREVINOVÁ ZELEŇ                                                         |
|      |       |        | TRVALO TRÁVNATE PORASTY A ZÁHRADY                                                 |
|      |       |        | ORNÉ PÔDY                                                                         |
|      |       |        | VODNÉ TOKY A PLOCHY                                                               |
|      |       |        | RIGOLY / ZÁCHYTNÉ RIGOLY                                                          |
|      |       |        | VODNÉ TOKY A ICH OCHRANNÉ PÁSMO 5 m                                               |
|      |       |        | VODNÉ PLOCHY                                                                      |
|      |       |        | SUCHÝ POLDER S HRÁDZOU                                                            |
|      |       |        | ODVODNENÉ ÚZEMIA / DRENÁŽE                                                        |
|      |       |        | ODVODŇOVACÍ KANÁL V SPRÁVE HYDROMELIORÁCII š.p.                                   |
|      |       |        | SEKUNDÁRNE STRESOVÉ JAVY A ICH ZDROJE                                             |
|      |       |        | PRIESKUMNÉ ÚZEMIE ČIŽATICE GEODRUGOLOGICKÝ PRIESKUM GEOTERMÁLNYCH VÔD /CELÉ K.U./ |
|      |       |        | SVAHOVÉ DEFORMÁCIE POTENCIÁLNE / STABILIZOVANÉ                                    |

| STAV | NÁVRH | VÝHLAD |                                                 |
|------|-------|--------|-------------------------------------------------|
|      |       |        | NELEGÁLNA OPUSTENÁ SKLÁDKA ODPADU BEZ PREKRYTIA |
|      |       |        | IZOPLOCHY RADŇOVÉHO RIZIKA - NÍZKE - STREDNÉ    |
|      |       |        | VÝHRADNÉ LOŽISKÁ CHLÚ                           |
|      |       |        | VÝHRADNÉ LOŽISKO DOBYVACIEHO PRIESTORU          |
|      |       |        | HRANICE INUNDAČNÉHO ÚZEMIA (MIESTNE VYTÝČENIE)  |
|      |       |        | OSTATNÉ                                         |
|      |       |        | 7                                               |
|      |       |        | KRÍŽ                                            |
|      |       |        | PANORAMATICKÉ VÝHLADY                           |
|      |       |        | VEREJNOPROSPESNÉ STAVBY                         |
|      |       |        | 5                                               |
|      |       |        | OZNAČENIE VEREJNOPROSPESNÝCH STAVIEB            |

### SCHVAĽOVACIA DOLOŽKA - ÚZEMNÝ PLÁN OBCE CHRASTNÉ

SCHVAĽOVACÍ ORGÁN: ZASTUPITEĽSTVO OBCE CHRASTNÉ  
ČÍSLO UZNESENIA POTVRDZUJÚCEHO PLATNOSŤ ÚPN-O:  
DÁTUM SCHVAĽENIA:

Mgr. ŠTEFAN HUDÁČEK  
STAROSTA OBCE CHRASTNÉ

PEČIATKA

názov dokumentácie

kraj / okres

obstarávateľ

hlavný riešiteľ

zodpovední riešitelia

názov výkresu

# CHRASTNÉ

## ÚZEMNÝ PLÁN OBCE - Návrh

Košický / Košice

Obec Chrástné

Ing.arch. Dušan Burák, CSc.

Ing. Marek Dubiel, Mgr. Milan Barlog, Ing. Milan Kolesár, Ing. Michal Burák

Komplexný výkres priestorového usporiadania a funkčného využitia zastavaného územia obce a navrhovaných rozvojových plôch s vyznačením verejnoprospesných stavieb; Výkres verejného dopravného vybavenia

atrrium® ARCHITEKTI

Architektonické štúdio Atrium, s.r.o.

Mlynská 27, 040 01 Košice

T: +421 55 6231 587

artchitekti@atriumstudio.sk

www.atriumstudio.sk

dátum

stupeň

október 2023

ÚPN-O, Návrh

1:5000

3