


1:5000

CHRASTNÉ

ÚZEMNÝ PLÁN OBCE

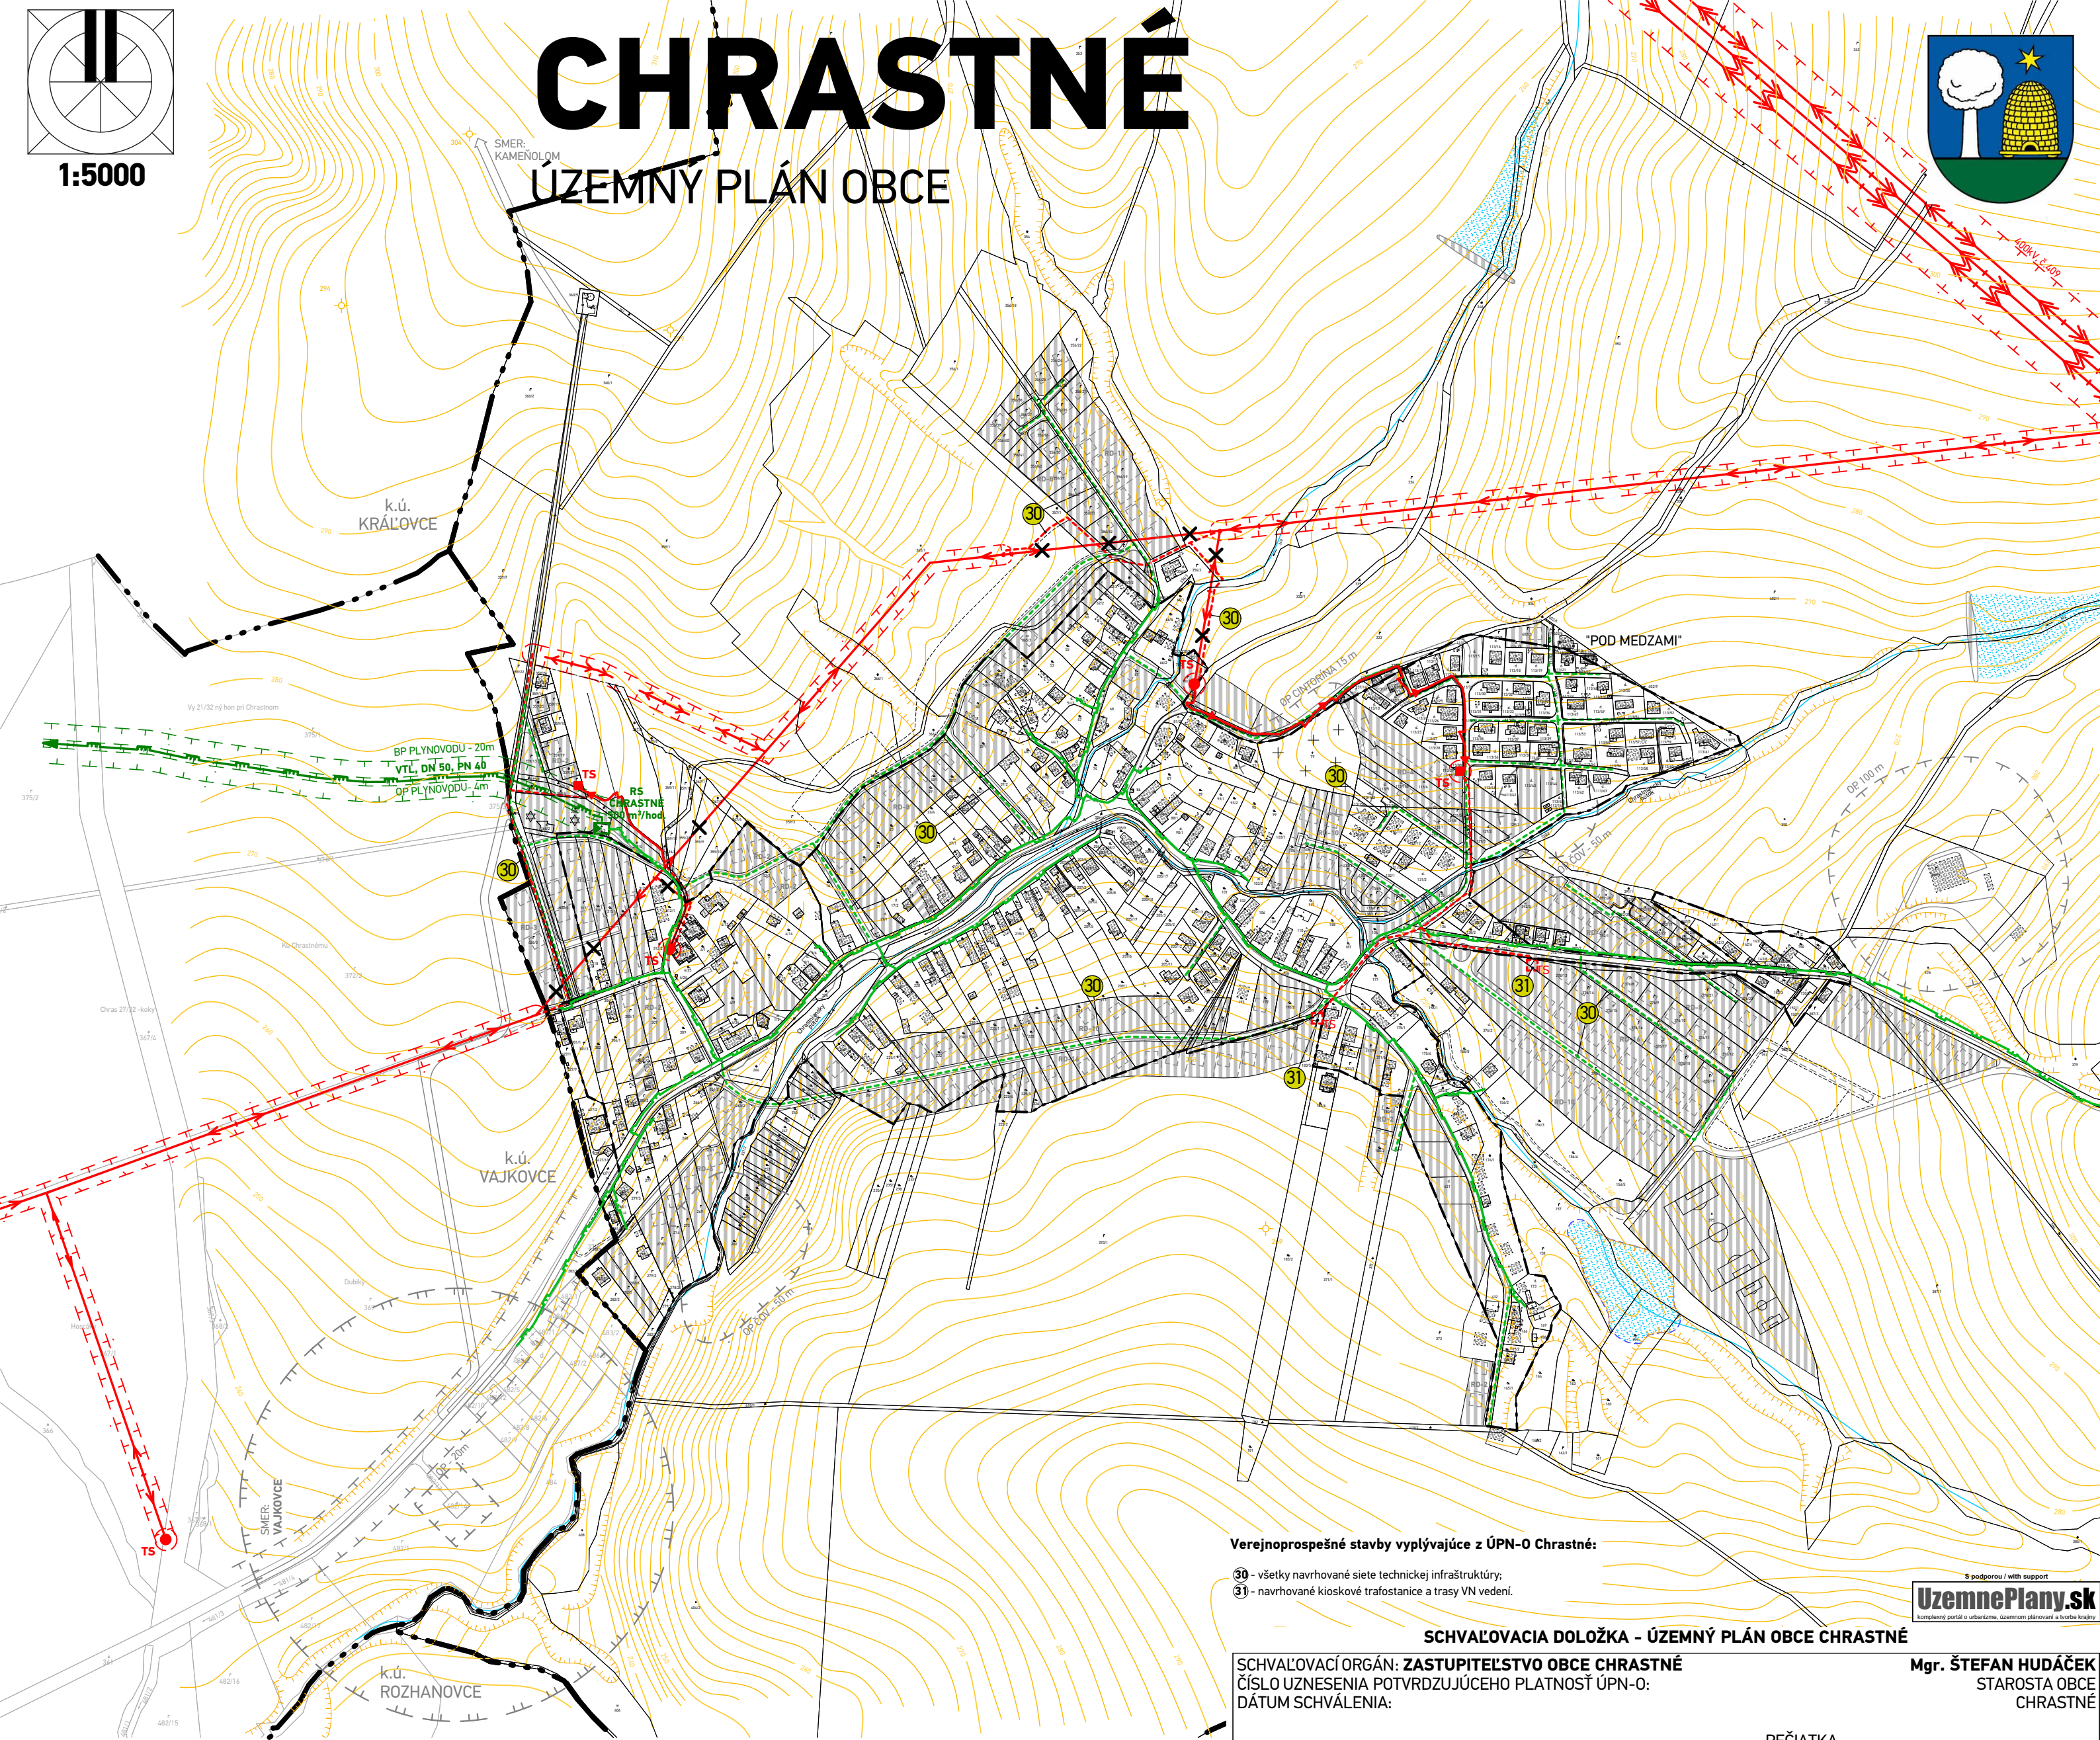

Verejnoprospešné stavby vyplývajúce z ÚPN-O Chrástné:

- 30 - všetky navrhované siete technickej infraštruktúry;
31 - navrhované kioskové trafostanice a trasy VN vedení.

SCHVAĽOVACIA DOLOŽKA - ÚZEMNÝ PLÁN OBCE CHRASTNÉ

SCHVAĽOVACÍ ORGÁN: ZASTUPITEĽSTVO OBCE CHRASTNÉ
ČÍSLO UZNESENIA POTVRDZUJÚCEHO PLATNOSŤ ÚPN-O:
DÁTUM SCHVAĽENIA:

Mgr. ŠTEFAN HUĎÁČEK
STAROSTA OBCE
CHRASTNÉ

PEČIATKA

LEGENDA

STAV	NÁVRH	VÝHL'AD	
— . . .			HRANICA KATASTRÁLEHO ÚZEMIA
— - -			HRANICA ZASTAVANÉHO ÚZEMIA K 1.1.1990
TECHNICKÉ PÁSMA			HRANICE OCHRANNÝCH PÁSIEM
FUNKČNÉ VYUŽITIE ÚZEMIA			NAVRHOVANÉ FUNKČNÉ PLOCHY
ENERGETICKÉ HOSPODÁRSTVO			ELEKTRICKÉ VEDENIE VN 22 kV A JEHO OCHRANNÉ PÁSMO 10 m
			ELEKTRICKÉ VEDENIE VN 22 kV NA ZRUŠENIE

STAV	NÁVRH	VÝHL'AD	
TS	TS		ZEMNÉ ELEKTRICKÉ VEDENIE VN 22 kV
			ELEKTRICKÉ TRAFOSTANICE A ICH OCHRANNÉ PÁSMO 10 m
			ELEKTRICKÉ VEDENIE ZVN 400 kV A JEHO OCHRANNÉ PÁSMO 25 m
			VTL PLYNOVOD A JEHO OCHRANNÉ / BEZPEČNOSTNÉ PÁSMO, REGULAČNÁ STANICA PLYNU
			STL PLYNOVOD
VEREJNOPROSPEŠNÉ STAVBY			OZNAČENIE VEREJNOPROSPEŠNÝCH STAVIEB

názov dokumentácie

CHRASTNÉ

ÚZEMNÝ PLÁN OBCE - Návrh

kraj / okres

Košický / Košice

obstarávateľ

Obec Chrástné

hlavný riešiteľ

Ing.arch. Dušan Burák, CSc.

zodpovední riešitelia

Ing. Marek Dubiel, Mgr. Milan Barlog, Ing. Milan Kolesár, Ing. Michal Burák



Architektonické
štúdio Atrium, s.r.o.
Mlynská 27, 040 01 Košice
T: +421 55 6231 587
architekti@atriumstudio.sk
www.atriumstudio.sk

dátum október 2023
stupeň ÚPN-O, Návrh

1:5000

5

názov výkresu

Výkres verejného technického vybavenia územia – návrh energetiky