



OZN. LOKALITY	VÝMERA V ha	HLAVNÁ FUNKCIA V ZMYSLE PLATNEHO ÚPD	NAVROHOVANÁ HLAVNÁ FUNKCIA V ZMYSLE DOPLNKU č. 2	ÚČEL NAVROHOVANÝCH DOPLNKOV
1 ZaD2	1,5378	PLOCHY OBČIANSKEJ VYBAVENOSTI PLOCHY ŠPORTU PLOCHY ZÁHRAD	PLOCHY OBČIANSKEJ VYBAVENOSTI VEREJNÁ ZELEN - PARK, PLOCHY STATICKEJ AUTOMOBILOVEJ DOPRAVY MIESTNA KOMUNIKÁCIA	ZMENA FUNKČNEHO VYUŽITIA ÚZEMIA ZMENA ORGANIZÁCIE ÚZEMIA
2 ZaD2	1,0668	ORNÁ PÓDA LÚKY	PLOCHY BÝVANIA V RODINNÝCH DOMOCH MIESTNA KOMUNIKÁCIA	ZMENA FUNKČNEHO VYUŽITIA ÚZEMIA ZMENA ORGANIZÁCIE ÚZEMIA
3 ZaD2	0,5039	PLOCHY BÝVANIA V RODINNÝCH DOMOCH PLOCHY ZÁHRAD	PLOCHY VÝROBY A PODNIKANIA PLOCHY STATICKEJ AUTOMOBILOVEJ DOPRAVY	ZMENA FUNKČNEHO VYUŽITIA ÚZEMIA
4 ZaD2	0,6647	PLOCHY BÝVANIA V RODINNÝCH DOMOCH PLOCHY ZÁHRAD	PLOCHY BÝVANIA V RODINNÝCH DOMOCH PLOCHY ZÁHRAD MIESTNA KOMUNIKÁCIA	ZMENA FUNKČNEHO VYUŽITIA ÚZEMIA ZMENA ORGANIZÁCIE ÚZEMIA
5 ZaD2	0,3566	PLOCHY BÝVANIA V RODINNÝCH DOMOCH PLOCHY ZÁHRAD MIESTNA KOMUNIKÁCIA	PLOCHY BÝVANIA V RODINNÝCH DOMOCH PLOCHY ZÁHRAD MIESTNA KOMUNIKÁCIA	ZMENA FUNKČNEHO VYUŽITIA ÚZEMIA ZMENA ORGANIZÁCIE ÚZEMIA
6 ZaD2	0,0755	PLOCHY ZÁHRAD	PLOCHY BÝVANIA V RODINNÝCH DOMOCH	ZMENA FUNKČNEHO VYUŽITIA ÚZEMIA
7 ZaD2	0,0690	PLOCHY ORNEJ PÓDY	PLOCHY BÝVANIA V RODINNÝCH DOMOCH	ZMENA FUNKČNEHO VYUŽITIA ÚZEMIA
8 ZaD2	0,2809	LÚKY	PLOCHY BÝVANIA V RODINNÝCH DOMOCH	ZMENA FUNKČNEHO VYUŽITIA ÚZEMIA
9 ZaD2	0,3564	ORNÁ PÓDA	PLOCHY BÝVANIA V RODINNÝCH DOMOCH	ZMENA FUNKČNEHO VYUŽITIA ÚZEMIA
10 ZaD2	0,5436	FUNKČNÉ ZMIEŠANÁ PLOCHA - OBČIANSKA VYBAVENOSŤ A VEREJNÁ ZELEN	PLOCHY BÝVANIA V RODINNÝCH DOMOCH MIESTNA KOMUNIKÁCIA	ZMENA FUNKČNEHO VYUŽITIA ÚZEMIA ZMENA ORGANIZÁCIE ÚZEMIA
11 ZaD2	7,2727	ORNÁ PÓDA LÚKY	PLOCHY BÝVANIA V RODINNÝCH DOMOCH MIESTNA KOMUNIKÁCIA ÚČELOVÁ KOMUNIKÁCIA	ZMENA FUNKČNEHO VYUŽITIA ÚZEMIA ZMENA ORGANIZÁCIE ÚZEMIA
12 ZaD2	1,6652	ORNÁ PÓDA	PLOCHY BÝVANIA V RODINNÝCH DOMOCH PLOCHY ZÁHRAD, MIESTNA KOMUNIKÁCIA ÚČELOVÁ KOMUNIKÁCIA	ZMENA FUNKČNEHO VYUŽITIA ÚZEMIA ZMENA ORGANIZÁCIE ÚZEMIA
13 ZaD2	0,1133	LÚKY	ZBERNÝ DVOR, ÚČELOVÁ KOMUNIKÁCIA	ZMENA FUNKČNEHO VYUŽITIA ÚZEMIA ZMENA ORGANIZÁCIE ÚZEMIA

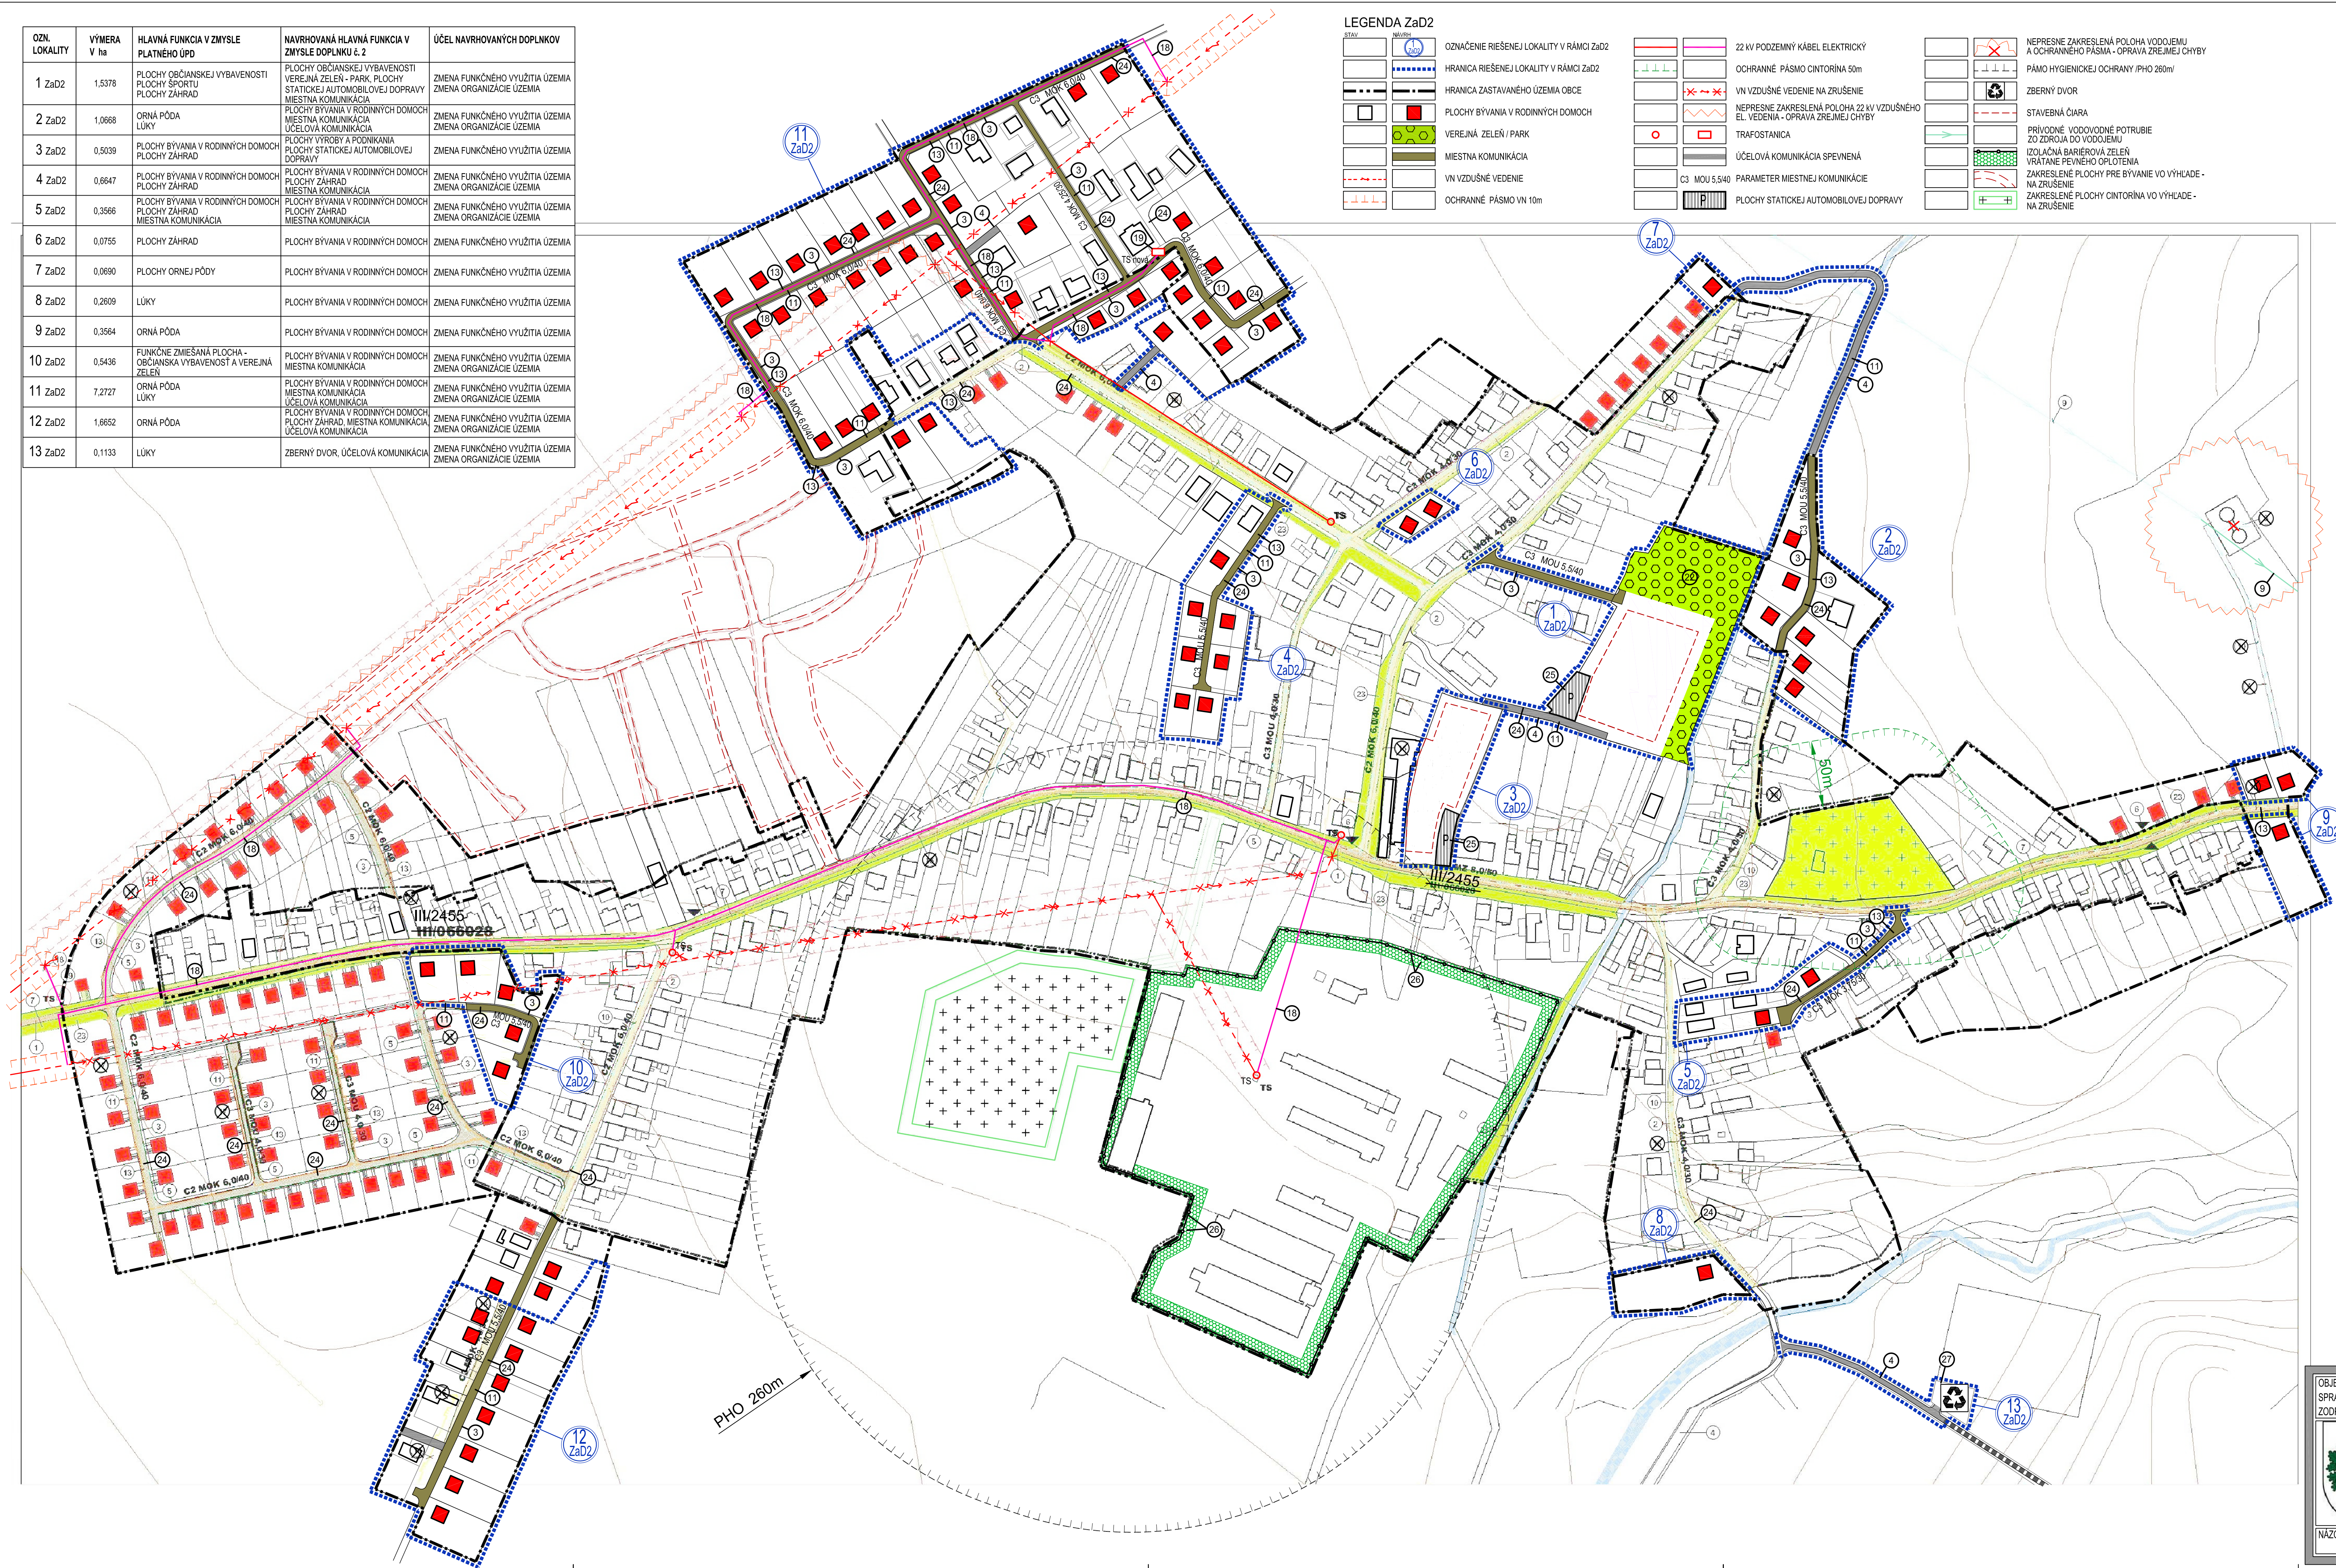

LEGENDA ZaD2

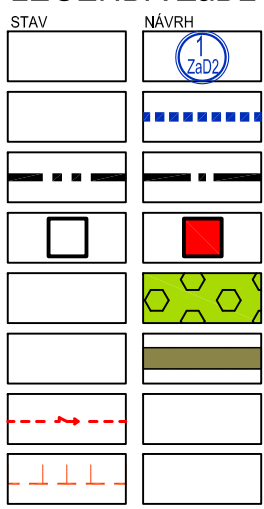

OZNAČENIE RIEŠENEJ LOKALITY V RÁMCI ZaD2
HRANICA RIEŠENEJ LOKALITY V RÁMCI ZaD2
HRANICA ZASTAVANÉHO ÚZEMIA OBCE
PLOCHY BÝVANIA V RODINNÝCH DOMOCH
VEREJNÁ ZELEN / PARK
MIESTNA KOMUNIKÁCIA
VN VZDUŠNÉ VEDENIE
OCHRANNÉ PÁSMO VN 10m

22 KV PODZEMNÝ KÁBEL ELEKTRICKÝ
OCHRANNÉ PÁSMO CINTORINA 50m
VN VZDUŠNÉ VEDENIE NA ZRUŠENIE
NEPRESNE ZAKRESLENÁ POLOHA 22 KV VZDUŠNÉHO
EL. VEDENIA - OPRÁVA ZREJMEJ CHYBY
TRAFOSTANICA
ÚČELOVÁ KOMUNIKÁCIA SPEVNENÁ
PARAMETER MIESTNEJ KOMUNIKÁCIE
PLOCHY STATICKEJ AUTOMOBILOVEJ DOPRAVY

NEPRESNE ZAKRESLENÁ POLOHA VODOJEMU
A OCHRANNÉHO PÁSMO - OPRÁVA ZREJMEJ CHYBY
PÁMO HYGIENICKEJ OCHRANY /PHO 260m/
ZBERNÝ DVOR
STAVEBNÁ ČIARA
PRÍRODNÉ VODOVODNÉ POTRUBIE
ZO ZONOU DO VODOJEMU
IZOLAČNÁ BARIÉROVÁ ZELEN
VRÁTANE PEVNÉHO OPLATENIA
ZAKRESLENÉ PLOCHY PRE BÝVANIE VO VÝHLADE -
NA ZRUŠENIE
ZAKRESLENÉ PLOCHY CINTORINA VO VÝHLADE -
NA ZRUŠENIE

ÚPN OBCE DÚBRAVY
V ZNENÍ ZMIEN A DOPLNKOV č.2
ARCHITEKTONICKÝ ATELIER
neutra

ÚZEMNÝ PLÁN
OBCE
DÚBRAVY

LEGENDA ÚPN

- REKONŠTRUKCIA REGIONÁLNYCH CIEŤ III/2455 III/2693 V EXISTUJÚcej TRASE
- REKONŠTRUKCIA MIESTNYCH KOMUNIKÁCIÍ ZBERNÝCH A OBSLUŽNÝCH
- VÝSTAVBA MIESTNYCH KOMUNIKÁCIÍ V NOVÝCH LOKALITÁCH HBV
- REKONŠTRUKCIA A VÝSTAVBA ÚČELOVÝCH KOMUNIKÁCIÍ
- VÝSTAVBA A REKONŠTRUKCIA PĚSÍCH CHODNÍKOV
- REKONŠTRUKCIA AUTOBUSOVÝCH ZASTÁVK
- VYTVORENIE CYKLOTRAS
- REKONŠTRUKCIA A OPRÁVA VODOJEMU
- PRÍRODNÉ VODOVODNÉ POTRUBIE ZO ZONOU DO VODOJEMU
- ROZVOJNÉ VODOVODNÉ POTRUBIE Z VODOJEMU V EXISTUJÚcej ZASTAVANEJ ČASTI OBCE
- ROZVOJNÉ VODOVODNÉ POTRUBIE V NOVÝCH LOKALITÁCH HBV
- VÝSTAVBA NAVRHOVANÝCH CÍV
- VÝSTAVBA MIESTNEJ KANALIZÁCIE V NOVÝCH LOKALITÁCH HBV
- VÝSTAVBA KÁBLOVEJ 22 KV VN PRÍPOJKY
- VÝSTAVBA TRAFOSTANICE
- REKONŠTRUKCIA EXISTUJÚCEHO VEREJNEHO OSVETLENIA
- VEREJNÉ OSVETLENIE V NOVÝCH LOKALITÁCH HBV
- VEREJNÁ ZELEN
- ÚDRŽBA EXISTUJÚCEJ ZELENIE V OBCE
- NOVÝ TELEKOMUNIKAČNÝ KÁBEL
- PLOCHY STATICKEJ AUTOMOBILOVEJ DOPRAVY
- IZOLAČNÁ BARIÉROVÁ ZELEN S PEVNÝM OPLATENÍM
- ZBERNÝ DVOR

PROJEKT SPOLUFINANCOVANÝ EURÓPSKOU UNIOU

REPROS ING.ARCH. ALEXANDER BAŇOVSKÝ, KOZACHEKÁ 16, 80001 ZVOLEN

OBJEDNÁVATEL: OBEC DÚBRAVY
SPRACOVATEL: NEUTRA - ARCHITEKTONICKÝ ATELIER, FARSKÁ 1, 949 01 NITRA
ZODP. PROJEKTANT: ING. ARCH. PETER MIZIA
PROJEKTANT: ING. LUCIA ČERNÁ

OBJEDNÁVATEL: OBEC DÚBRAVY, OKRES DĽHA	MIERKA: 1:2 000
SPRACOVATEL: NEUTRA - ARCHITEKTONICKÝ ATELIER, FARSKÁ 1, 949 01 NITRA	FORMÁT: 10 A4
ZODP. PROJEKTANT: ING. ARCH. PETER MIZIA	DÁTUM: 11/2023
PROJEKTANT: ING. LUCIA ČERNÁ	

NAZOV VÝKRESU: VÝKRES VEREJNOPROSPEŠNÝCH STAVIEB

10