


| OZN. LOKALITY | VÝMERA V ha | HLAVNÁ FUNKCIA V ZMYSLE PLATNEHO ÚPD                                      | NAVHRHOVANÁ HLAVNÁ FUNKCIA V ZMYSLE DOPLNKU č. 2                                                                        | ÚČEL NAVRHOVANÝCH DOPLNKOV                                  |
|---------------|-------------|---------------------------------------------------------------------------|---|-------------------------------------------------------------|
| 1 ZaD2        | 1,5378      | PLOCHY OBČIANSKEJ VYBAVENOSTI<br>PLOCHY ŠPORTU<br>PLOCHY ZÁHRAD           | PLOCHY OBČIANSKEJ VYBAVENOSTI<br>VEREJNÁ ZELEN - PARK, PLOCHY<br>STATICKEJ AUTOMOBILOVEJ DOPRAVY<br>MIESTNA KOMUNIKÁCIA | ZMENA FUNKČNEHO VYUŽITIA ÚZEMIA<br>ZMENA ORGANIZÁCIE ÚZEMIA |
| 2 ZaD2        | 1,0668      | ORNÁ PÓDA<br>LÚKY                                                         | PLOCHY BÝVANIA V RODINNÝCH DOMOCH<br>MIESTNA KOMUNIKÁCIA<br>ÚČELOVÁ KOMUNIKÁCIA                                         | ZMENA FUNKČNEHO VYUŽITIA ÚZEMIA<br>ZMENA ORGANIZÁCIE ÚZEMIA |
| 3 ZaD2        | 0,5039      | PLOCHY BÝVANIA V RODINNÝCH DOMOCH<br>PLOCHY ZÁHRAD                        | PLOCHY VÝROBY A PODNIKANIA<br>PLOCHY STATICKEJ AUTOMOBILOVEJ DOPRAVY                                                    | ZMENA FUNKČNEHO VYUŽITIA ÚZEMIA                             |
| 4 ZaD2        | 0,6647      | PLOCHY BÝVANIA V RODINNÝCH DOMOCH<br>PLOCHY ZÁHRAD                        | PLOCHY BÝVANIA V RODINNÝCH DOMOCH<br>PLOCHY ZÁHRAD<br>MIESTNA KOMUNIKÁCIA                                               | ZMENA FUNKČNEHO VYUŽITIA ÚZEMIA<br>ZMENA ORGANIZÁCIE ÚZEMIA |
| 5 ZaD2        | 0,3566      | PLOCHY BÝVANIA V RODINNÝCH DOMOCH<br>PLOCHY ZÁHRAD<br>MIESTNA KOMUNIKÁCIA | PLOCHY BÝVANIA V RODINNÝCH DOMOCH<br>PLOCHY ZÁHRAD<br>MIESTNA KOMUNIKÁCIA                                               | ZMENA FUNKČNEHO VYUŽITIA ÚZEMIA<br>ZMENA ORGANIZÁCIE ÚZEMIA |
| 6 ZaD2        | 0,0755      | PLOCHY ZÁHRAD                                                             | PLOCHY BÝVANIA V RODINNÝCH DOMOCH                                                                                       | ZMENA FUNKČNEHO VYUŽITIA ÚZEMIA                             |
| 7 ZaD2        | 0,0690      | PLOCHY ORNEJ PÓDY                                                         | PLOCHY BÝVANIA V RODINNÝCH DOMOCH                                                                                       | ZMENA FUNKČNEHO VYUŽITIA ÚZEMIA                             |
| 8 ZaD2        | 0,2809      | LÚKY                                                                      | PLOCHY BÝVANIA V RODINNÝCH DOMOCH                                                                                       | ZMENA FUNKČNEHO VYUŽITIA ÚZEMIA                             |
| 9 ZaD2        | 0,3564      | ORNÁ PÓDA                                                                 | PLOCHY BÝVANIA V RODINNÝCH DOMOCH                                                                                       | ZMENA FUNKČNEHO VYUŽITIA ÚZEMIA                             |
| 10 ZaD2       | 0,5436      | FUNKČNÉ ZMIEŠANÁ PLOCHA -<br>OBČIANSKA VYBAVENOSŤ A VEREJNÁ<br>ZELEN      | PLOCHY BÝVANIA V RODINNÝCH DOMOCH<br>MIESTNA KOMUNIKÁCIA                                                                | ZMENA FUNKČNEHO VYUŽITIA ÚZEMIA<br>ZMENA ORGANIZÁCIE ÚZEMIA |
| 11 ZaD2       | 7,2727      | ORNÁ PÓDA<br>LÚKY                                                         | PLOCHY BÝVANIA V RODINNÝCH DOMOCH<br>MIESTNA KOMUNIKÁCIA<br>ÚČELOVÁ KOMUNIKÁCIA                                         | ZMENA FUNKČNEHO VYUŽITIA ÚZEMIA<br>ZMENA ORGANIZÁCIE ÚZEMIA |
| 12 ZaD2       | 1,6652      | ORNÁ PÓDA                                                                 | PLOCHY BÝVANIA V RODINNÝCH DOMOCH<br>PLOCHY ZÁHRAD, MIESTNA KOMUNIKÁCIA<br>ÚČELOVÁ KOMUNIKÁCIA                          | ZMENA FUNKČNEHO VYUŽITIA ÚZEMIA<br>ZMENA ORGANIZÁCIE ÚZEMIA |
| 13 ZaD2       | 0,1133      | LÚKY                                                                      | ZBERNÝ DVOR, ÚČELOVÁ KOMUNIKÁCIA                                                                                        | ZMENA FUNKČNEHO VYUŽITIA ÚZEMIA<br>ZMENA ORGANIZÁCIE ÚZEMIA |

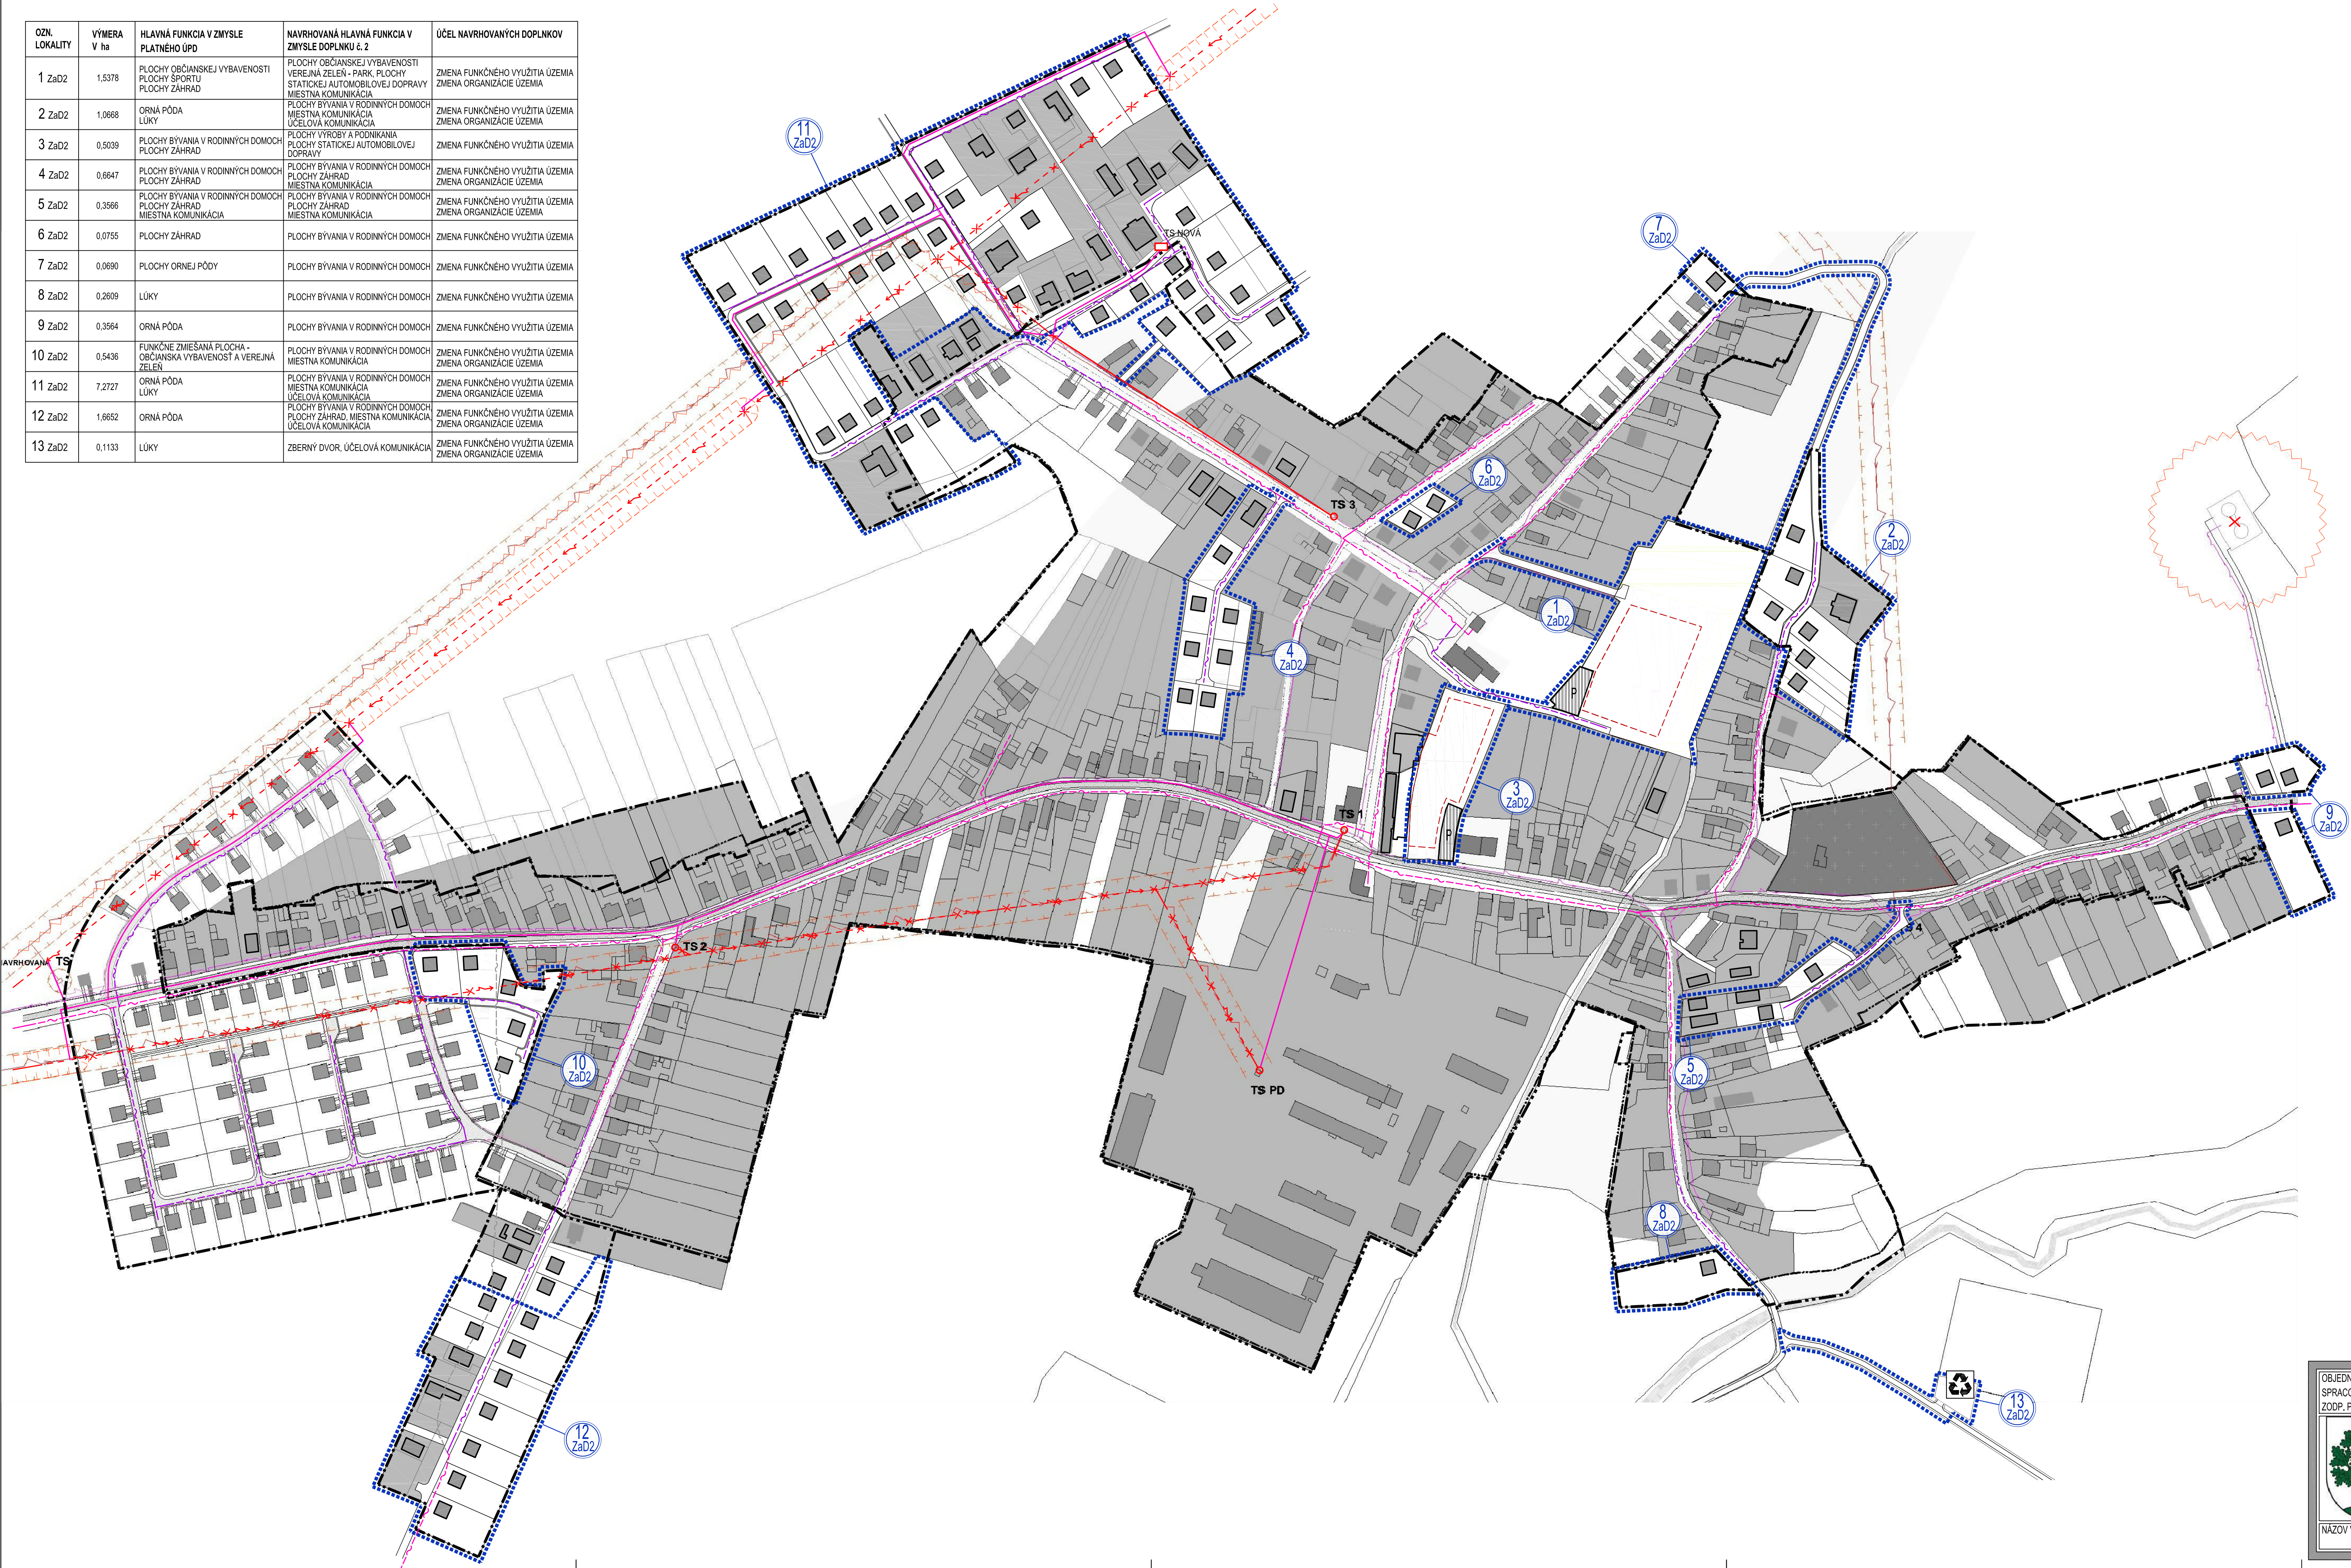

ÚPN OBCE DÚBRAVY  
V ZNENÍ ZMIEN A DOPLNKOV č.2  
ARCHITEKTONICKÝ ATELIER  
**neutra**

ÚZEMNÝ PLÁN OBCE  
**DÚBRAVY**


LEGENDA ÚPN

| STAV | NAZOV                            |  |
|------|----------------------------------|--|
|      | HRANICA ZASTAVANÉHO ÚZEMIA OBCE  |  |
|      | VN VZDUŠNÉ VEDENIE               |  |
|      | OCHRANNÉ PÁSMO VN                |  |
|      | 22 kV PODZEMNÝ KÁBEL             |  |
|      | VN KÁBELOVÝ TRÁSNÍK / VN VEDENIE |  |
|      | VN VEDZENIE                      |  |
|      | TRAFOSTANICA                     |  |
|      | OCHRANNÉ PÁSMO TRAFOSTANICE      |  |

LEGENDA ZaD2

| STAV | NAZOV                                                                              |  |
|------|------------------------------------------------------------------------------------|--|
|      | OZNAČENIE RIEŠENEJ LOKALITY V RÁMCI ZaD2                                           |  |
|      | HRANICA RIEŠENEJ LOKALITY V RÁMCI ZaD2                                             |  |
|      | VN VZDUŠNÉ VEDENIE NA ZRUŠENIE                                                     |  |
|      | NEPREJASNÉ ZAKRESLENÁ POLOHA 22 kV VZDUŠNÉHO<br>EL. VEDENIA - OPRAVA ZREJMEJ CHYBY |  |
|      | TELEKOMUNIKAČNÉ VEDENIE                                                            |  |
|      | TELEKOMUNIKAČNÉ VEDENIE NA PRELOŽENIE                                              |  |
|      | PLOCHY STATICKEJ AUTOMOBILOVEJ DOPRAVY                                             |  |
|      | STAVEBNÁ ČARA                                                                      |  |
|      | ZBERNÝ DVOR                                                                        |  |
|      | NEPREJASNÉ ZAKRESLENÁ POLOHA VODUJEMU<br>A OCHRANNÉ PÁSMO - OPRAVA ZREJMEJ CHYBY   |  |

"PROJEKT SPOLUFINANCOVANÝ EURÓPSKOU ÚNIOU"

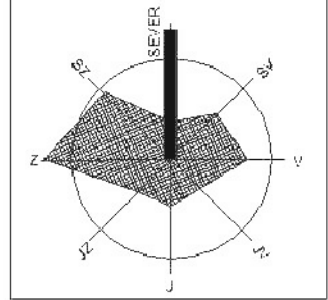

V RÁMCI PROJEKTU S NÁZVOM "OPRAVA ÚZEMNÉHO PLÁNU OBCE  
DÚBRAVY" V RÁMCI ZÁKLADNÝCH ÚPRAV OBCE DÚBRAVY, ZODP. PROJEKTANT: ING. ARCH. ALEXANDER BANOVSÝ, KOZÁČKA 15, BECOT ZVOLEN  
1450/0007 V RÁMCI OPERAČNEHO PROGRAMU ZAKLADNÁ INFRAŠTRUKTÚRA  
PRÍLOHY: LOK. INFRAŠTRUKTÚRA, OPAT. K Z. S. NEMOVITNOSTI, VÝKRES ÚPN

REPROM: ING. ARCH. ALEXANDER BANOVSÝ, KOZÁČKA 15, BECOT ZVOLEN

OSTAŇOVATEĽ: OBEC DÚBRAVY  
PROJEKTANT: ING. ARCH. ALEXANDER BANOVSÝ, ING. JÁN KOZÁČIK, MARCELA VARDOLINOVÁ, ING. S. LÁVKA ŠELBOLÁ

ÚZEMNÝ PLÁN OBCE  
**DÚBRAVY**

VÝKRES ZÁSBOVANIA ELEKTRICKOU ENERGIU 06

|                                                      |                                                                       |                 |
|------------------------------------------------------|-----------------------------------------------------------------------|-----------------|
| OBJEDNÁVATEĽ: OBEC DÚBRAVY, OKRES DETVA              | SPRACOVATEĽ: NEUTRA - ARCHITEKTONICKÝ ATELIER, FARSKÁ 1, 949 01 NITRA | MIERKA: 1:2 000 |
| ZODP. PROJEKTANT: ING. ARCH. PETER MIZIA             | PROJEKTANT: ING. LUCIA ČERNÁ                                          | FORMÁT: 10 A4   |
| NÁZOV VÝKRESU: VÝKRES ZÁSBOVANIA ELEKTRICKOU ENERGIU |                                                                       | 06              |