


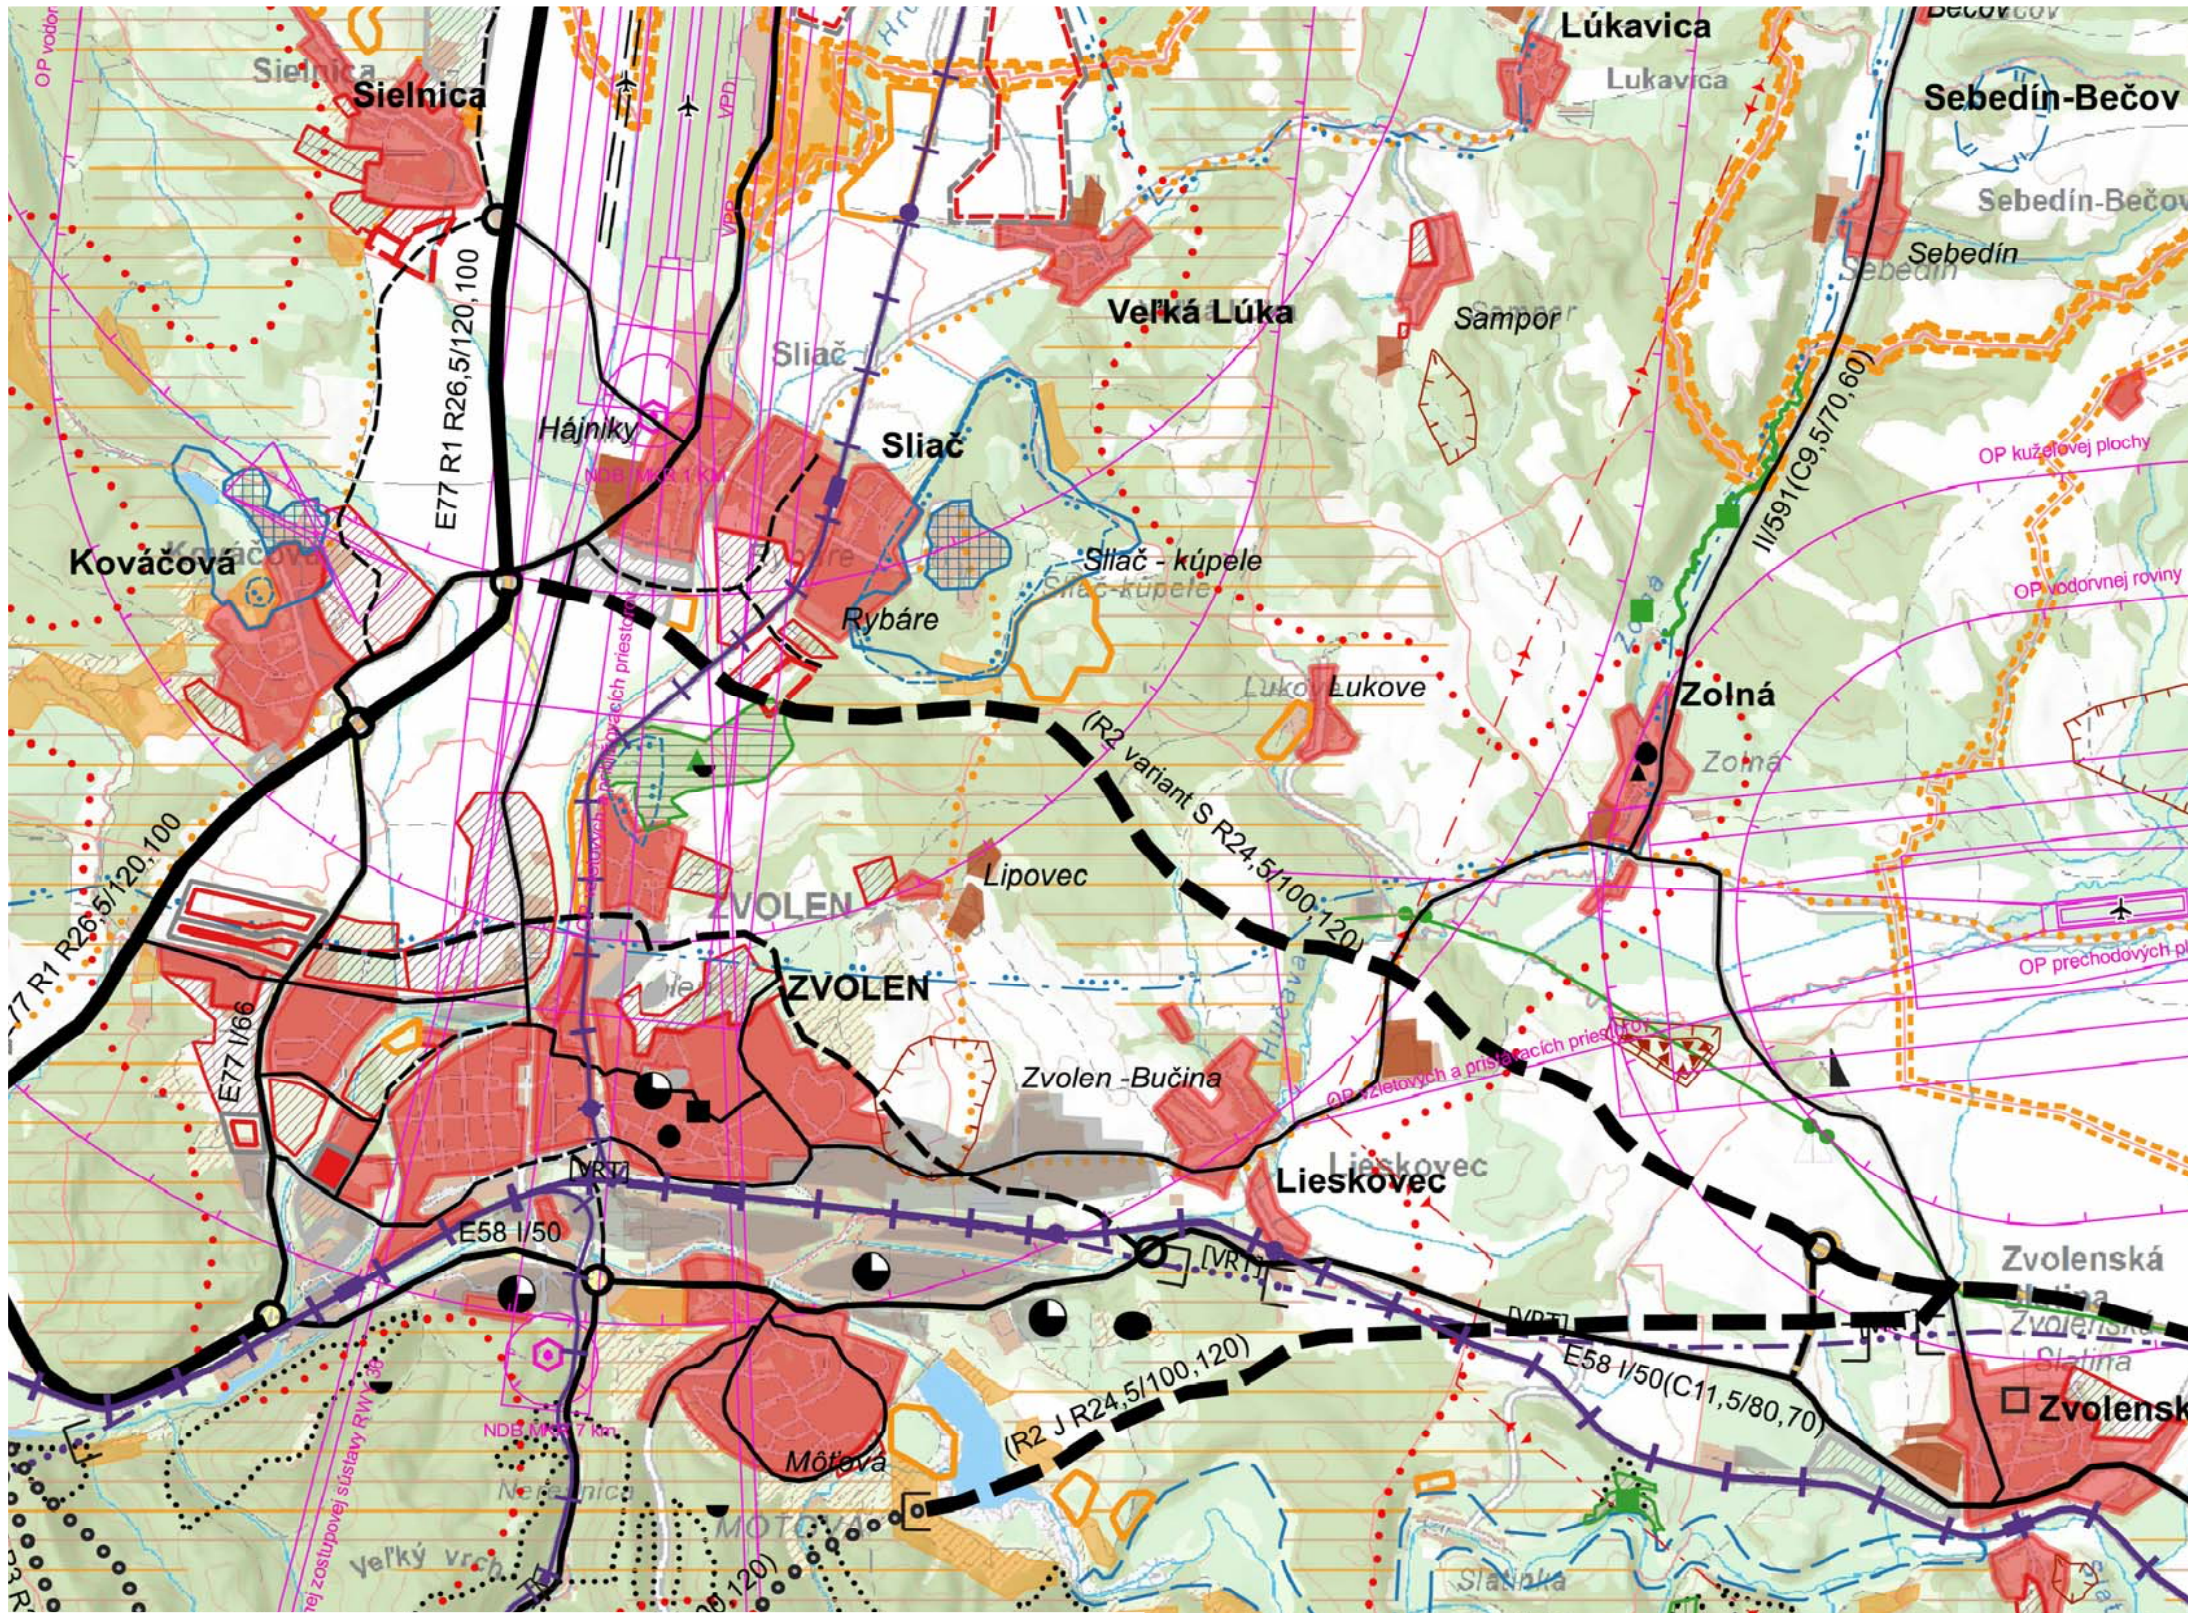

ZDROJ:
ÚZEMNÝ PLÁN VEĽKÉHO ÚZEMNÉHO CELKU BANSKOBYSSTRICKÝ KRAJ
V ZNENÍ ZMIEN A DOPLNKOV

KOMPLEXNÝ URBANISTICKÝ NÁVRH


Zhotoviteľ: BBSK, oddelenie územného plánovania a životného prostredia

M 1 : 50 000
máj 2020

2

LEGENDA

STAV	NÁVRH	VÝHLAD	
			Hranica Slovenskej republiky
			Hranica riešeného územia
			Hranica okresu
			Hranica regiónu cestovného ruchu
			Hranica subregiónu cestovného ruchu
			Hranica priestoru osobitného určenia
			Ťažiskový priestor stredoslovenského regionálneho centra
			Obytné plochy
			Polyfunkčné plochy
			Plochy priemyselnej výroby a skladov
			Plochy osobitného určenia
			Plochy rekreácie cestovného ruchu a športu
			Plochy rozptýleného osídlenia
			Rekreačné priestory
			Zariadenia poľnohospodárskej výroby
			Ochranné lesy a lesy osobitného určenia
			Terminál intermodálnej dopravy
			Plochy nákupných zariadení
			Hranica vnútorného kúpeľného územia
			Hranica vonkajšieho kúpeľného územia
			Chránené ložiskové územie
			Ťažobný priestor
			Poddolované územia
			Stavebný uzáver sídla
			Rýchlostné cesty - R
			Mestské rýchlostné komunikácie - MR
			Cesty I. triedy - CI
			Cesty II. triedy - CII a vybrané cesty III. triedy - CIII a MR
			Tunel, Mimoúrovňová križovatka
			Číslo ťahu medzinárodnej (európskej cesty)
			Číslo cesty v cestnej sieti SR
			Preradenie cesty I. triedy na "R" cestu
			Preradenie cesty II. triedy na cestu I. triedy
			Kategória cesty - návrh (výhľad)
			Nadregionálne cyklistické trasy
			Vysokorychlostná trať - VRT
			Magistrálne (hlavné) železničné trate
			Spojovacie (vedľajšie) železničné trate
			Miestne železničné trate
			Železničná stanica, zástavka
			Železničný tunel
			Chránené vtáčie územie (Natura 2000)
			Územie európskeho významu (Natura 2000)
			Lokalita zapísaná do zoznamu medzinár. významných mokradí (Natura 2000)
			Hranica Národného parku
			Hranica Chránenej krajinné oblasti
			Biosférická rezervácia
			Chránený areál
			Národná prírodná pamiatka
			Národná prírodná rezervácia
			Prírodná pamiatka
			Prírodná rezervácia
			Hranica chránenej vodohospodárskej oblasti
			Vodné nádrže
			Ochranné pásmo II. stupňa vodárenského zdroja
			Ochranné pásmo III. stupňa vodárenského zdroja
			OP II. stupňa prírodného liečivého a prírodného minerálneho zdroja
			OP I. stupňa prírodného liečivého a prírodného minerálneho zdroja
			Tranzitný plynovod
			Hlavné distribučné plynovody
			Ropovod a produktovod
			Ochranné pásma všetkých druhov
			Elektrické vedenie VVN 400 kV
			Rozvodňa VVN
			Odkaliská mimo areálov podnikov

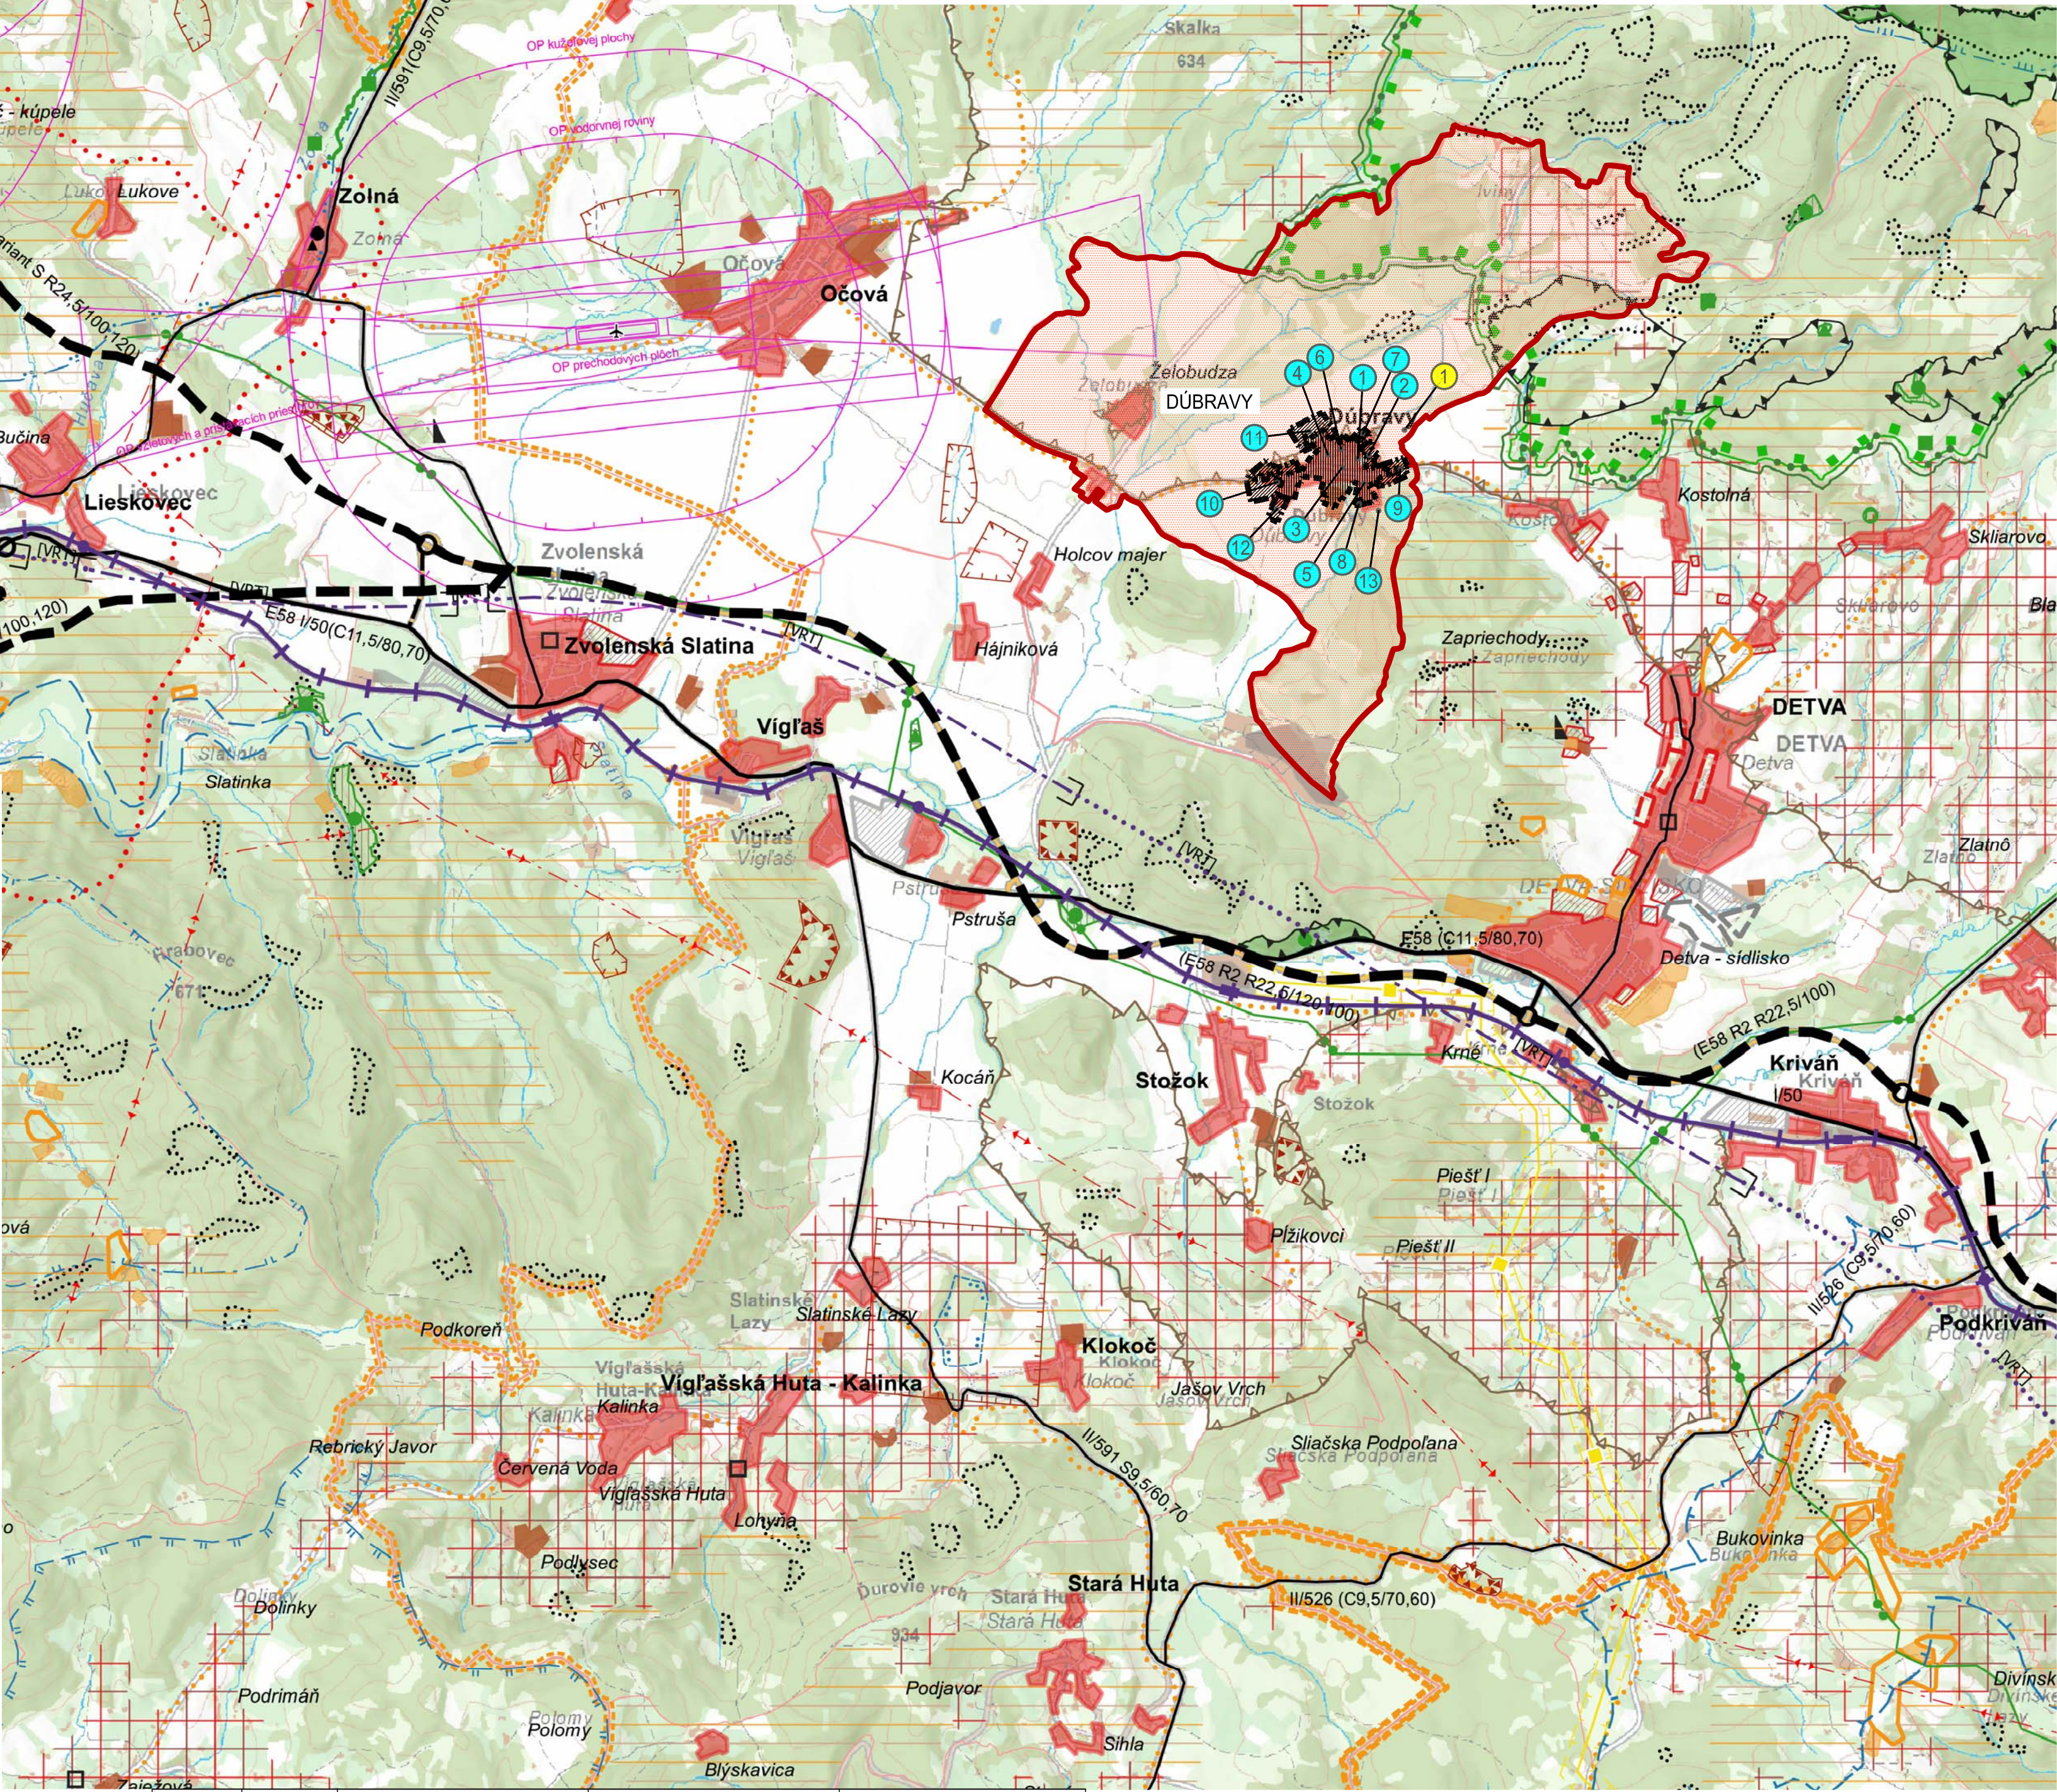

OZN. LOKALITY	VÝMERA v ha	HLAVNÁ FUNKCIA V ZMYSLE PLATNÉHO ÚPD	NAVROVANÁ HLAVNÁ FUNKCIA V ZMYSLE DOPLNKU č. 2	ÚČEL NAVROVANÝCH DOPLNKOV
1	1,5378	PLOCHY OBČIANSKEJ VYBAVENOSTI PLOCHY ŠPORTU PLOCHY ZÁHRAD	PLOCHY OBČIANSKEJ VYBAVENOSTI VEREJNÁ ZELEN - PARK, PLOCHY STATICKEJ AUTOMOBILOVEJ DOPRAVY MIESTNA KOMUNIKÁCIA	ZMENA FUNKČNÉHO VYUŽITIA ÚZEMIA ZMENA ORGANIZÁCIE ÚZEMIA
2	1,0668	ORNÁ PŮDA LÚKY	PLOCHY BÝVANIA V RODINNÝCH DOMOCH PLOCHY ZÁHRAD MIESTNA KOMUNIKÁCIA ÚČELOVÁ KOMUNIKÁCIA	ZMENA FUNKČNÉHO VYUŽITIA ÚZEMIA ZMENA ORGANIZÁCIE ÚZEMIA
3	0,5039	PLOCHY BÝVANIA V RODINNÝCH DOMOCH PLOCHY ZÁHRAD	PLOCHY VÝROBY A PODNIKANIA PLOCHY STATICKEJ AUTOMOBILOVEJ DOPRAVY	ZMENA FUNKČNÉHO VYUŽITIA ÚZEMIA
4	0,6647	PLOCHY BÝVANIA V RODINNÝCH DOMOCH PLOCHY ZÁHRAD	PLOCHY BÝVANIA V RODINNÝCH DOMOCH PLOCHY ZÁHRAD MIESTNA KOMUNIKÁCIA	ZMENA FUNKČNÉHO VYUŽITIA ÚZEMIA ZMENA ORGANIZÁCIE ÚZEMIA
5	0,3566	PLOCHY BÝVANIA V RODINNÝCH DOMOCH PLOCHY ZÁHRAD MIESTNA KOMUNIKÁCIA	PLOCHY BÝVANIA V RODINNÝCH DOMOCH PLOCHY ZÁHRAD MIESTNA KOMUNIKÁCIA	ZMENA FUNKČNÉHO VYUŽITIA ÚZEMIA ZMENA ORGANIZÁCIE ÚZEMIA
6	0,0755	PLOCHY ZÁHRAD	PLOCHY BÝVANIA V RODINNÝCH DOMOCH	ZMENA FUNKČNÉHO VYUŽITIA ÚZEMIA
7	0,0690	PLOCHY ORNEJ PŮDY	PLOCHY BÝVANIA V RODINNÝCH DOMOCH	ZMENA FUNKČNÉHO VYUŽITIA ÚZEMIA
8	0,2609	LÚKY	PLOCHY BÝVANIA V RODINNÝCH DOMOCH	ZMENA FUNKČNÉHO VYUŽITIA ÚZEMIA
9	0,3564	ORNÁ PŮDA	PLOCHY BÝVANIA V RODINNÝCH DOMOCH	ZMENA FUNKČNÉHO VYUŽITIA ÚZEMIA
10	0,5436	FUNKČNE ZMIEŠANÁ PLOCHA - OBČIANSKA VYBAVENOSŤ A VEREJNÁ ZELEN	PLOCHY BÝVANIA V RODINNÝCH DOMOCH MIESTNA KOMUNIKÁCIA	ZMENA FUNKČNÉHO VYUŽITIA ÚZEMIA ZMENA ORGANIZÁCIE ÚZEMIA
11	7,2727	ORNÁ PŮDA LÚKY	PLOCHY BÝVANIA V RODINNÝCH DOMOCH PLOCHY ZÁHRAD MIESTNA KOMUNIKÁCIA ÚČELOVÁ KOMUNIKÁCIA	ZMENA FUNKČNÉHO VYUŽITIA ÚZEMIA ZMENA ORGANIZÁCIE ÚZEMIA
12	1,6662	ORNÁ PŮDA	PLOCHY BÝVANIA V RODINNÝCH DOMOCH PLOCHY ZÁHRAD MIESTNA KOMUNIKÁCIA ÚČELOVÁ KOMUNIKÁCIA	ZMENA FUNKČNÉHO VYUŽITIA ÚZEMIA ZMENA ORGANIZÁCIE ÚZEMIA
13	0,1133	LÚKY	ZBERNÝ DVOR, ÚČELOVÁ KOMUNIKÁCIA	ZMENA FUNKČNÉHO VYUŽITIA ÚZEMIA ZMENA ORGANIZÁCIE ÚZEMIA

ÚPN OBCE DÚBRAVY
V ZNENÍ ZMIEN A DOPLNKOV č.2

ARCHITEKTONICKÝ ATELIER

neutra

LEGENDA

STAV	NÁVRH	
		KATASTRÁLNA HRANICA
		KATASTRÁLNE ÚZEMIE DÚBRAVY
		HRANICA ZASTAVANÉHO ÚZEMIA OBCE
		ZASTAVANÉ ÚZEMIE OBCE
		OZNAČENIE LOKALITY RIEŠENEJ V RÁMCI ZAD1 DÚBRAVY
		FOTOVOLTAICKÁ ELEKTROVÝROBA
		OZNAČENIE LOKALÍT RIEŠENÝCH V RÁMCI ZAD2 DÚBRAVY

OBJEDNÁVATEL:

OBEC DÚBRAVY, OKRES DETVA

SPRACOVATEL:

NEUTRA - ARCHITEKTONICKÝ ATELIER, FARSKÁ 1, 949 01 NITRA

ZODP. PROJEKTANT:

ING. ARCH. PETER MIZIA

PROJEKTANT:

ING. LUCIA ČERNÁ

MIERKA:

1:50 000

FORMÁT:

6 A4

DÁTUM:

11/2023

NÁZOV VÝKRESU:

VÝKRES ŠIRŠÍCH VZŤAHOV

01