


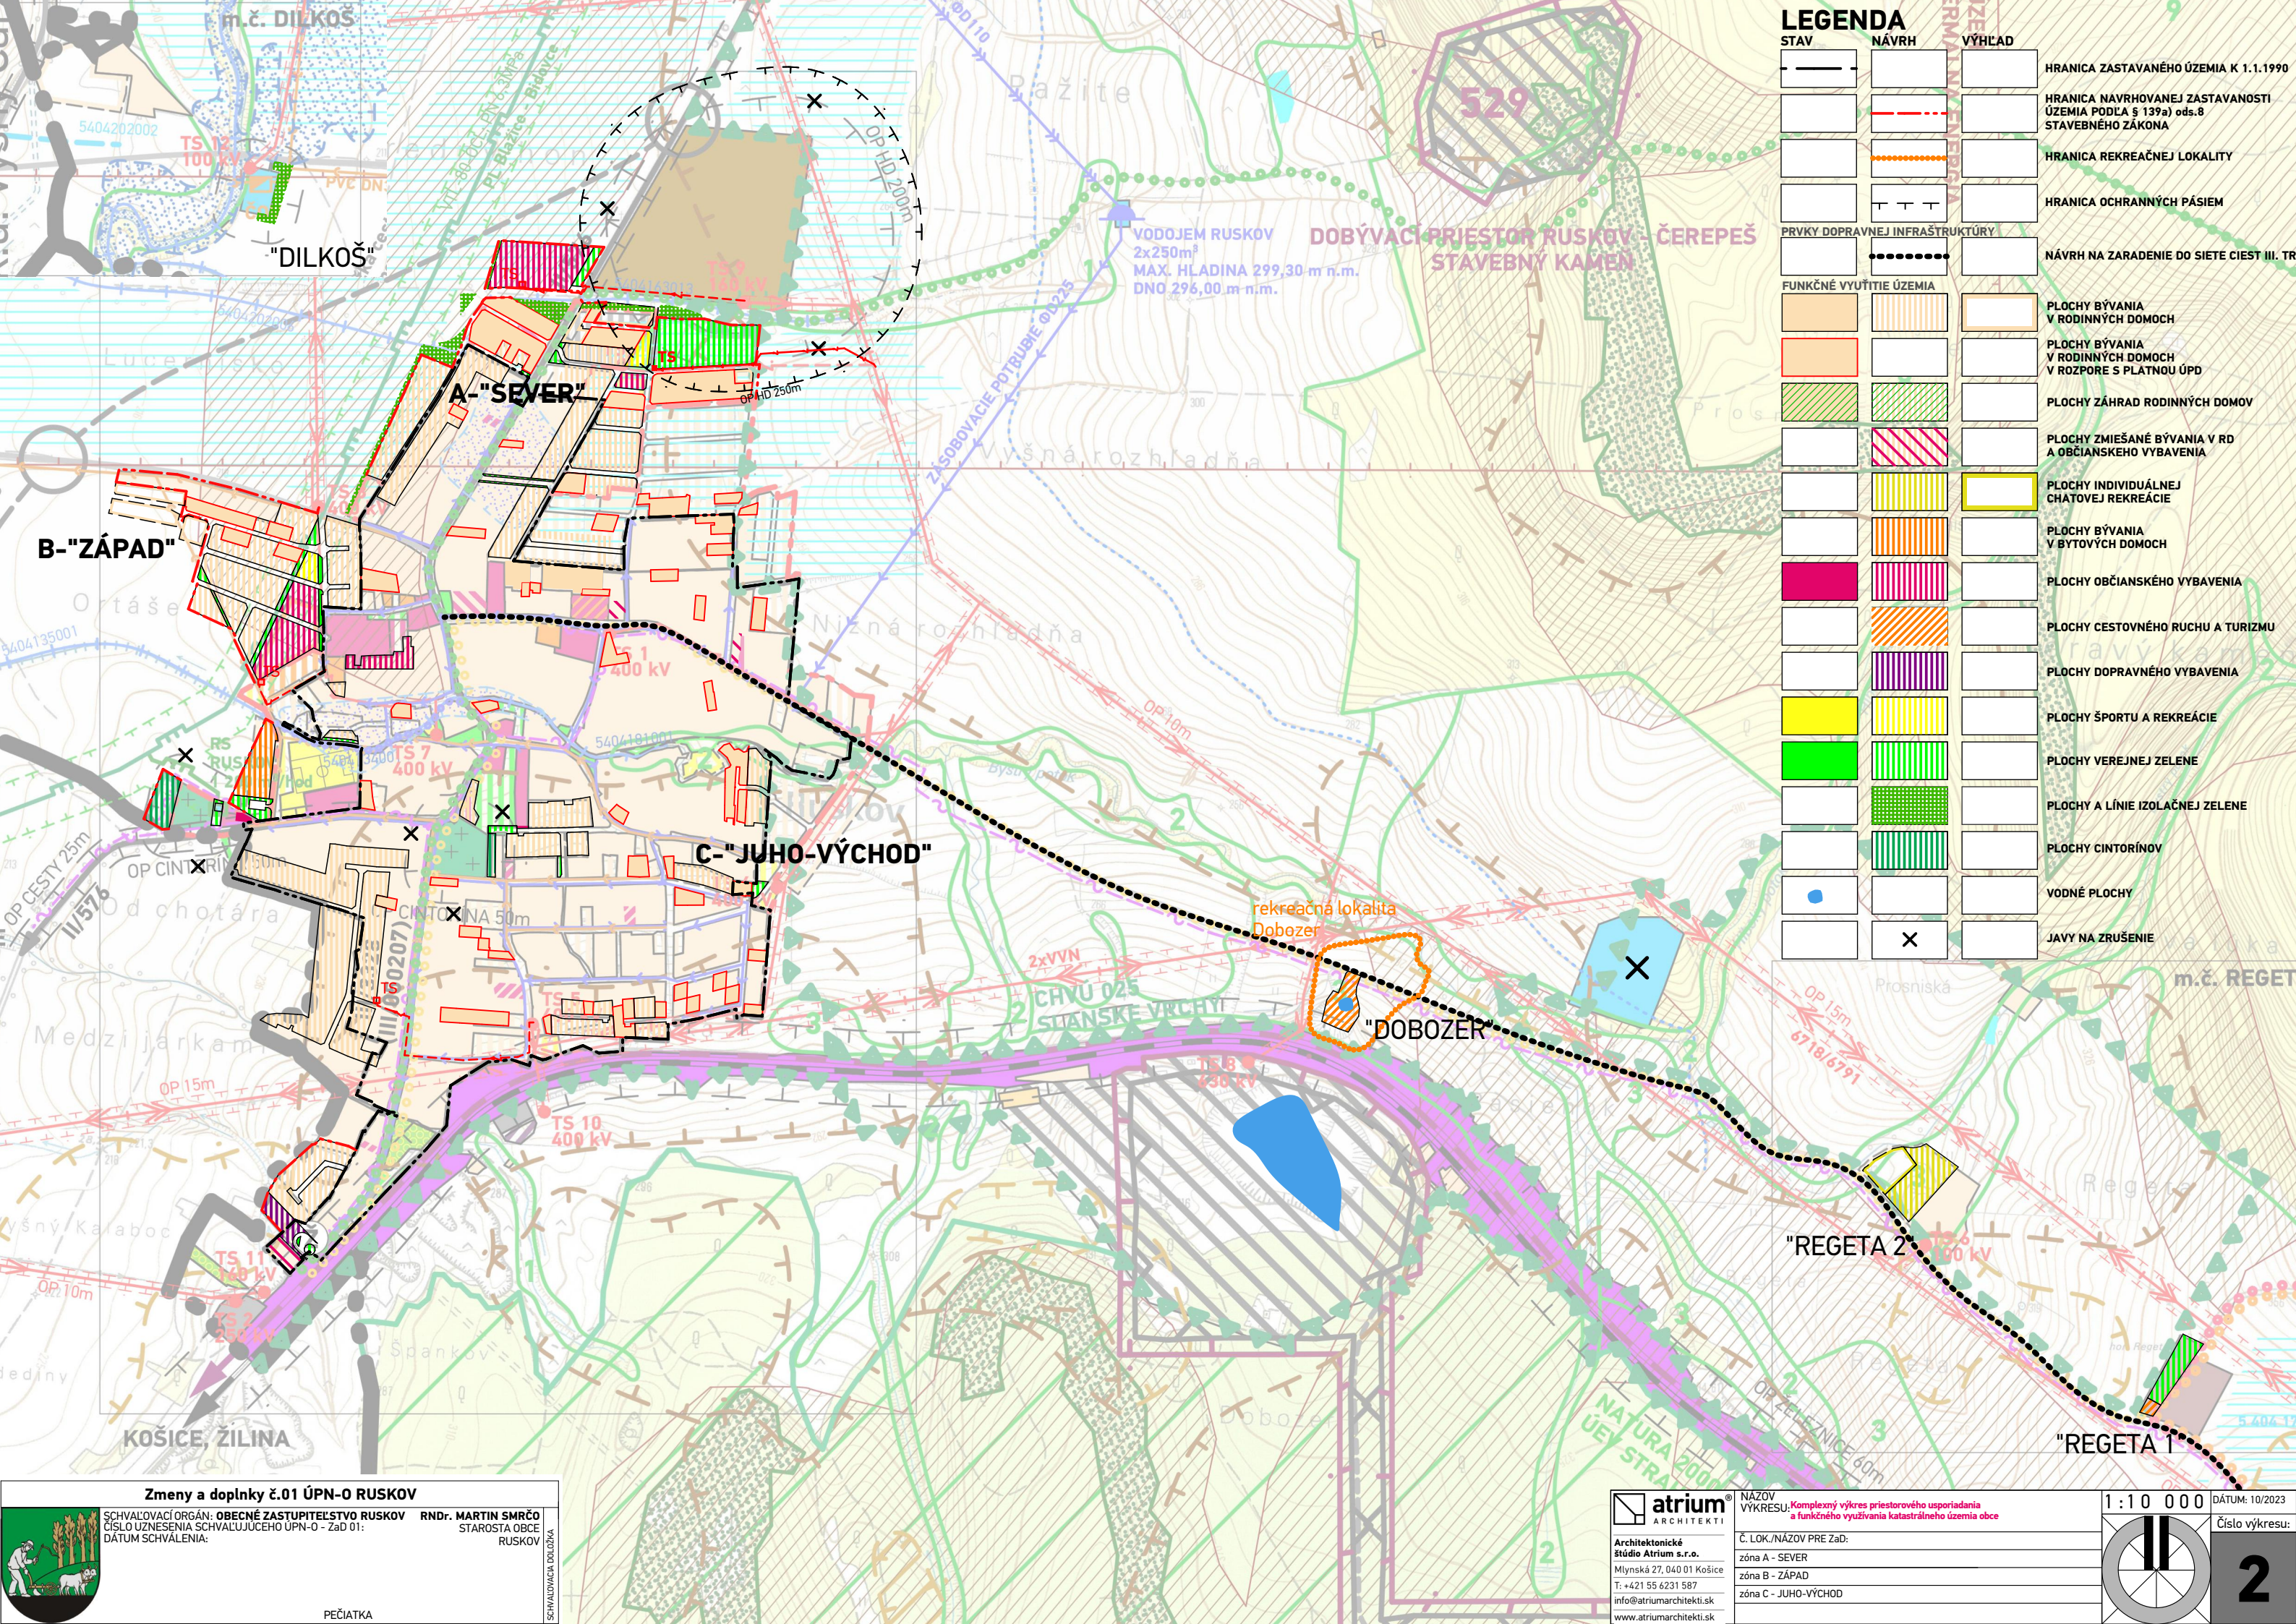

LEGENDA			
STAV	NÁVRH	VÝHLAD	
			HRANICA ZASTAVANÉHO ÚZEMIA K 1.1.1990
			HRANICA NAVRHOVANEJ ZASTAVANOSTI ÚZEMIA PODĽA § 139a) ods.8 STAVEBNÉHO ZÁKONA
			HRANICA REKREAČNEJ LOKALITY
			HRANICA OCHRANNÝCH PÁSIEM
PRVKY DOPRAVNEJ INFRAŠTRUKTÚRY			
			NÁVRH NA ZARADENIE DO SIETE CIEST III. TR.
FUNKČNÉ VYUŽITIE ÚZEMIA			
			PLOCHY BÝVANIA V RODINNÝCH DOMOCH
			PLOCHY BÝVANIA V RODINNÝCH DOMOCH V ROZPORE S PLATNOU ÚPD
			PLOCHY ZÁHRAD RODINNÝCH DOMOV
			PLOCHY ZMIEŠANÉ BÝVANIA V RD A OBČIANSKEHO VYBAVENIA
			PLOCHY INDIVIDUÁLNEJ CHATOVEJ REKREAČIE
			PLOCHY BÝVANIA V BYTOVÝCH DOMOCH
			PLOCHY OBČIANSKEHO VYBAVENIA
			PLOCHY CESTOVNÉHO RUCHU A TURIZMU
			PLOCHY DOPRAVNÉHO VYBAVENIA
			PLOCHY ŠPORTU A REKREAČIE
			PLOCHY VEREJNEJ ZELENÉ
			PLOCHY A LÍNIE IZOLAČNEJ ZELENÉ
			PLOCHY CINTORÍNŮV
			VODNÉ PLOCHY
			JAVY NA ZRUŠENIE



Zmeny a doplnky č.01 ÚPN-O RUSKOV

SCHVAĽOVACÍ ORGÁN: OBECNÉ ZASTUPITEĽSTVO RUSKOV
RNDr. MARTIN SMRČO
CÍSLO UZNESENIA SCHVAĽUJÚCEHO ÚPN-O - ZaD 01:
DÁTUM SCHVALENIA: STAROSTA OBCE RUSKOV

SCHVAĽOVACIA DOLOŽKA

PEČIATKA



atrium
ARCHITEKTI

Architektonické štúdio Atrium s.r.o.
Mlynská 27, 040 01 Košice
T: +421 55 6231 587
info@atriumarchitekti.sk
www.atriumarchitekti.sk

NAZOV VÝKRESU: Komplexný výkres priestorového usporiadania a funkčného využitia katastrálneho územia obce

Č. LOK./NÁZOV PRE ZaD:

zóna A - SEVER

zóna B - ZÁPAD

zóna C - JUHO-VÝCHOD

1:10 000

DÁTUM: 10/2023

Číslo výkresu:

2