


Verejnoprospesné stavby vyplývajúce zo Zmien a doplnkov č.1 ÚPN-O Ruskov:

- 26,35,54 - verejná parková zeleň;
- 27 - verejná plocha športu a rekreácie;
- 28,30,31,56 - izolačná zeleň;
- 29,32,39,41,45,46,48,49 - verejný priestranstvá (komunikácia, chodník, zeleň, parkoviská);
- 33,43,47 - verejná parková zeleň;
- 34 - verejná plocha športu a rekreácie;
- 35 - areál predškolského zariadenia;
- 36,37 - areál školy;
- 38 - verejný priestranstvá (zeleň, parkovisko);
- 40,42 - rozšírenie cintorína;
- 50 - dopravný terminál;
- 51,52 - nové traťovnice a navrhované zemné vedenia VN;
- 53 - areál cestovného ruchu a turizmu Dobózer;
- 55 - vyhladková veža.

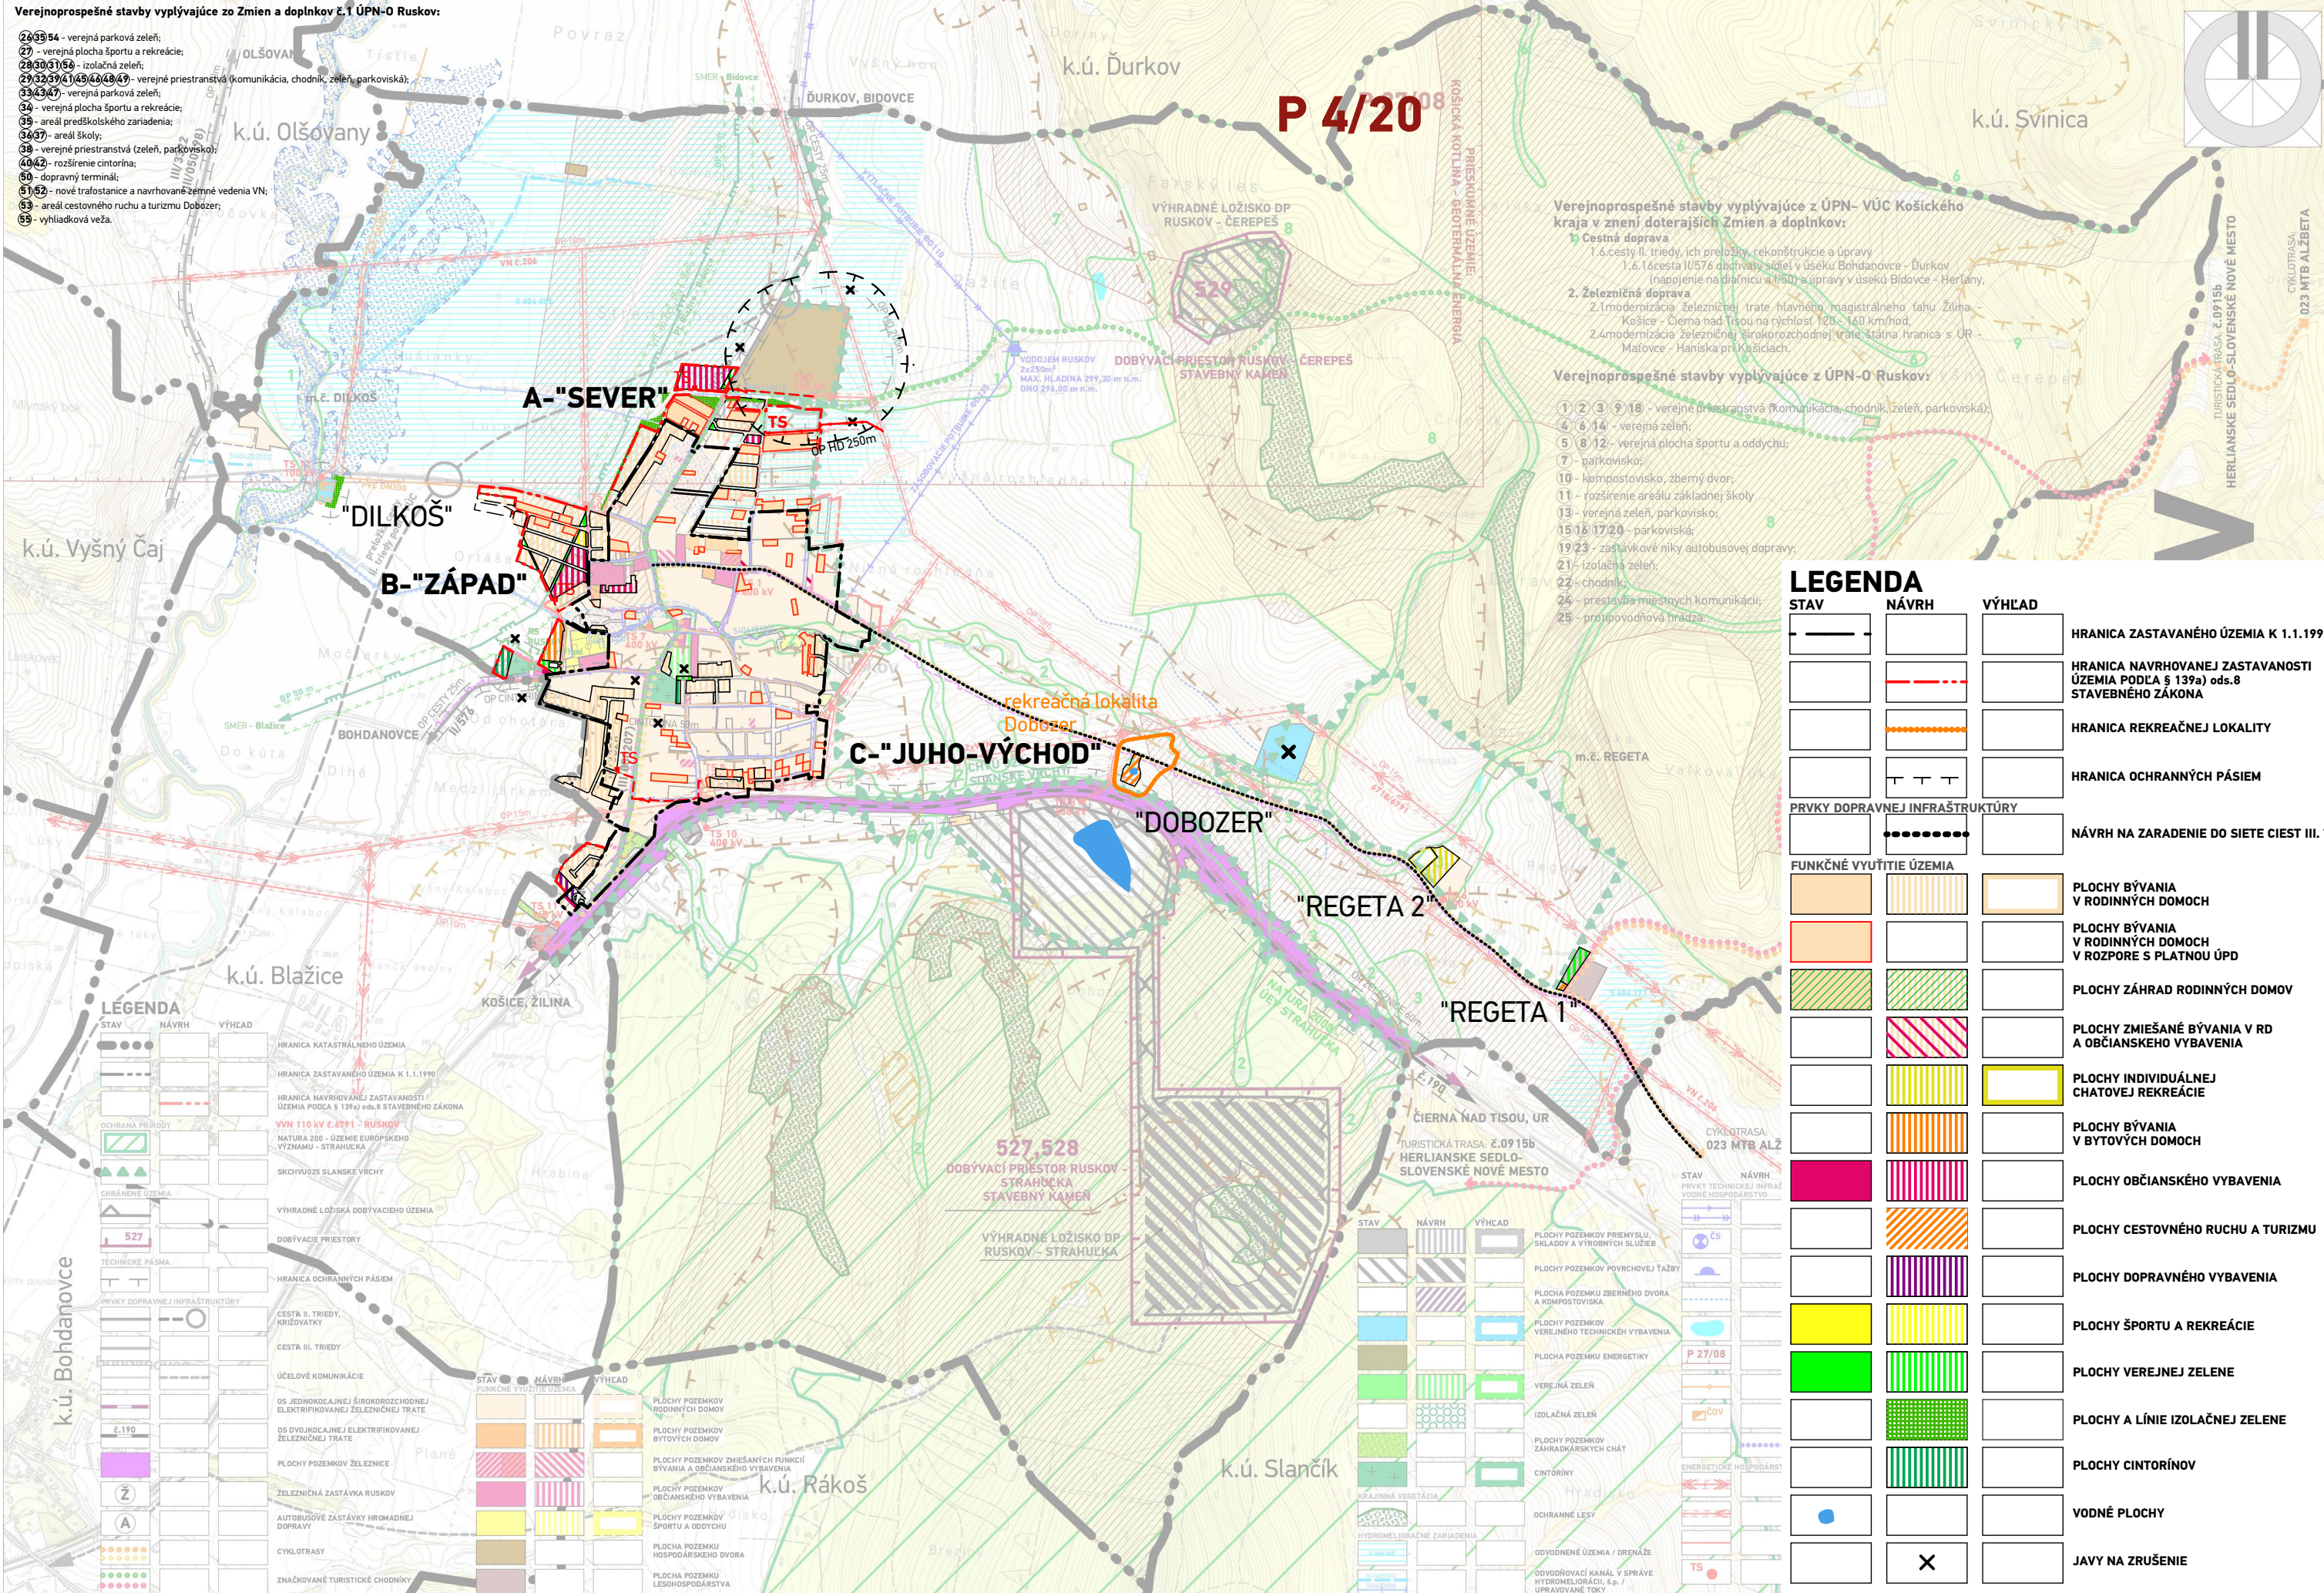

P 4/20

Verejnoprospesné stavby vyplývajúce z ÚPN- VÚC Košického kraja v znení doterajších Zmien a doplnkov:

- 1. Cestná doprava
 - 1.6.cesty II. triedy, ich preložky, rekonštrukcie a úpravy
 - 1.6.16.cesta II/576 odbočujúci sídlí v úseku Bohdanovce - Ďurkov (napojenie na diaľnicu a I/50) a úpravy v úseku Bidovce - Hertľany.
- 2. Železničná doprava
 - 2.1.modernizácia železničnej trate hlavného magistralného tahu Žilina - Košice - Čierna nad Tisou na rýchlosť 120 - 160 km/hod.
 - 2.4.modernizácia železničnej širokorozchodnej trate štátna hranica s UR - Maťovce - Haniska pri Košiciach.

Verejnoprospesné stavby vyplývajúce z ÚPN-O Ruskov:

- 1, 2, 3, 9, 18 - verejný priestranstvá (komunikácia, chodník, zeleň, parkoviská);
- 4, 6, 14 - verejná zeleň;
- 5, 8, 12 - verejná plocha športu a oddychu;
- 7 - parkovisko;
- 10 - kompostovisko, zberný dvor;
- 11 - rozšírenie areálu základnej školy;
- 13 - verejná zeleň, parkovisko;
- 15, 16, 17, 20 - parkoviská;
- 19, 23 - zastávkové miesta autobusovej dopravy;
- 21 - izolačná zeleň;
- 22 - chodník;
- 24 - prestavba miestnych komunikácií;
- 25 - protipovodňová hrádza.

LEGENDA

STAV	NÁVRH	VÝHLAD	
			HRANICA ZASTAVANÉHO ÚZEMIA K 1.1.1990
			HRANICA NAVRHovanej ZASTAVANOSTI ÚZEMIA PODLA § 139a) ods.8 STAVEBNÉHO ZÁKONA
			HRANICA REKREAČNEJ LOKALITY
			HRANICA OCHRANNÝCH PÁSIEM
			PRVKY DOPRAVNEJ INFRAŠTRUKTÚRY
			NÁVRH NA ZARADENIE DO SIETE CIEST III. TÍ
			FUNKČNÉ VYUŽITIE ÚZEMIA
			PLOCHY BÝVANIA V RODINNÝCH DOMOCH
			PLOCHY BÝVANIA V RODINNÝCH DOMOCH V ROZPORE S PLATNOU ÚPD
			PLOCHY ZÁHRAD RODINNÝCH DOMOV
			PLOCHY ZMIEŠANÉ BÝVANIA V RD A OBČIANSKEHO VYBAVENIA
			PLOCHY INDIVIDUÁLNEJ CHATOVEJ REKREAČIE
			PLOCHY BÝVANIA V BYTOVÝCH DOMOCH
			PLOCHY OBČIANSKEHO VYBAVENIA
			PLOCHY CESTOVNÉHO RUCHU A TURIZMU
			PLOCHY DOPRAVNÉHO VYBAVENIA
			PLOCHY ŠPORTU A REKREAČIE
			PLOCHY VEREJNEJ ZELENÉ
			PLOCHY A LÍNIE IZOLAČNEJ ZELENÉ
			PLOCHY CINTORÍNŮV
			VODNÉ PLOCHY
			JAVY NA ZRUŠENIE