


LEGENDA

STAV	NÁVRH	VÝHLAD	
			HRANICA ZASTAVANÉHO ÚZEMIA K 1.1.1990
FUNKČNÉ VYUŽITIE ÚZEMIA			
			NAVRHOVANÉ FUNKČNÉ PLOCHY
PRVKY TECHNICKEJ INFRAŠTRUKTÚRY			
VODNÉ HOSPODÁRSTVO			
			ROZVODNÝ SYSTÉM PITNEJ VODY / BOD NAPOJENIA
			SPLAŠKOVÁ KANALIZÁCIA / BOD NAPOJENIA
			VÝTLAČNÉ POTRUBIE SPLAŠKOVEJ KANALIZÁCIE
			ČERPACIE STANICE
VODNÉ TOKY			
			RIGOLY
			OCHRANNÉ PÁSMO VODNÉHO TOKU

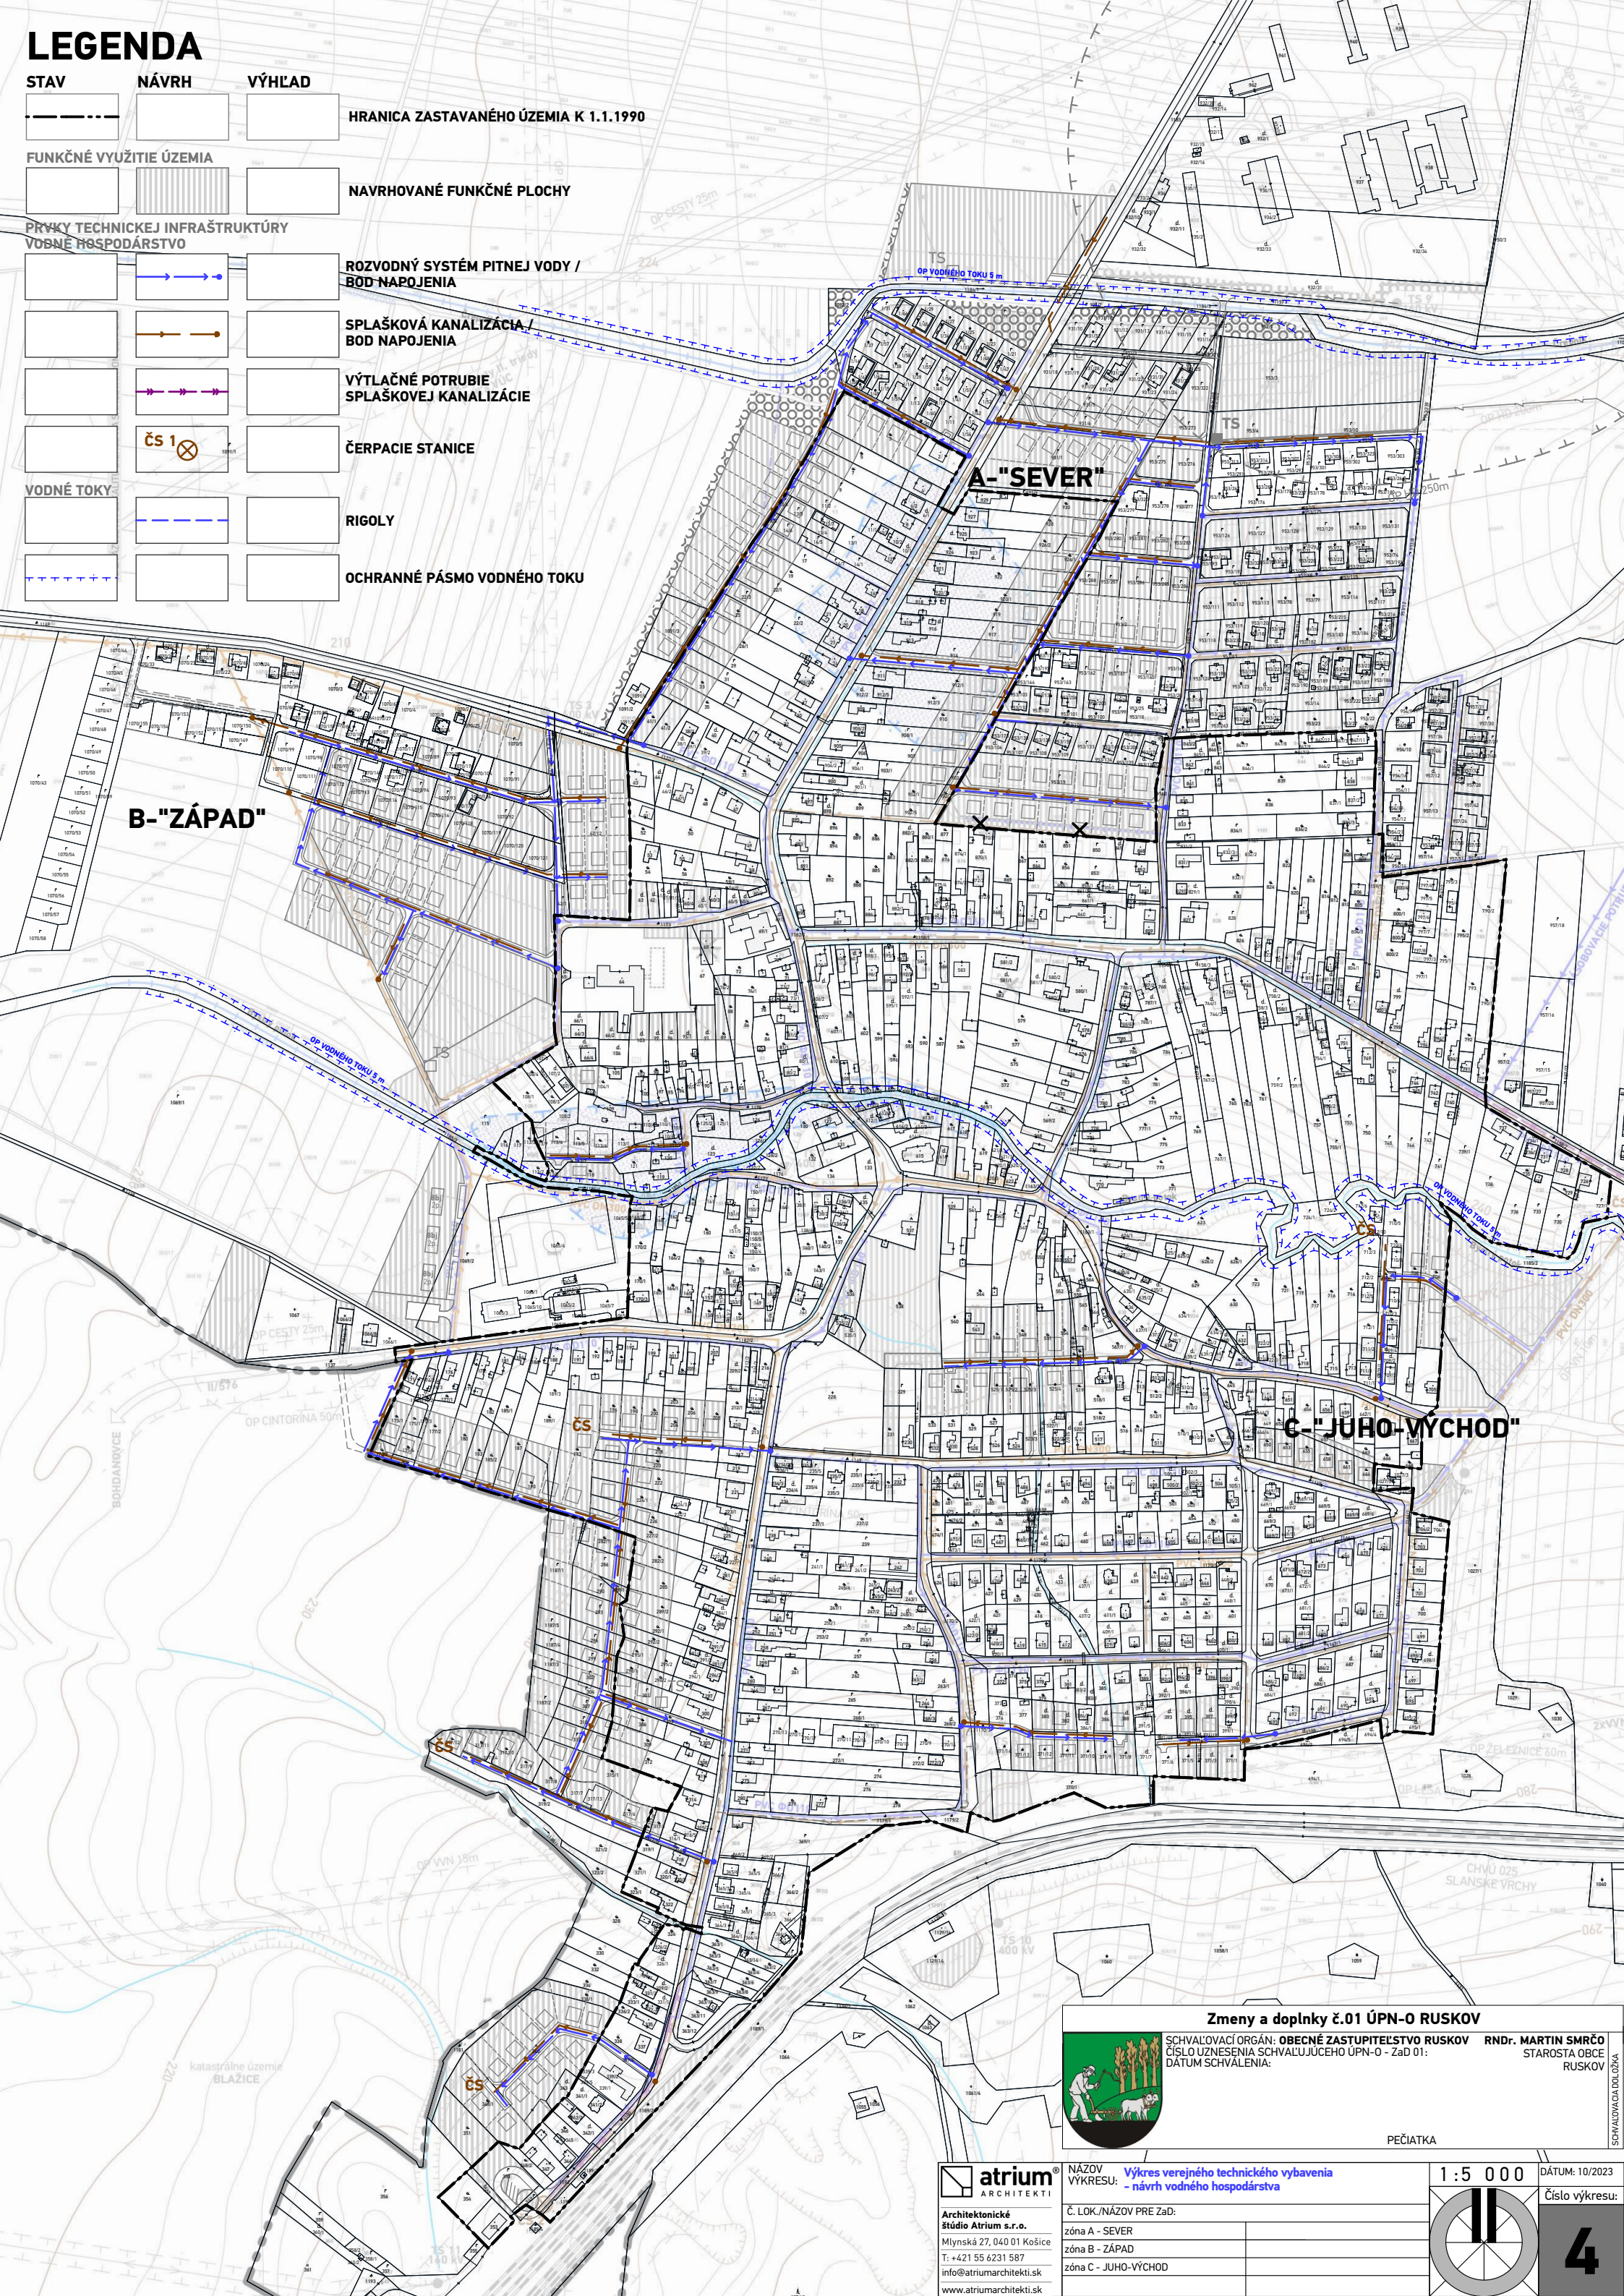

Zmeny a doplnky č.01 ÚPN-O RUSKOV



SCHVAĽOVACÍ ORGÁN: **OBEČNÉ ZASTUPITELSTVO RUSKOV**
ČÍSLO UZNESENIA SCHVAĽUJÚCEHO ÚPN-O - ZAD 01:
DÁTUM SCHVAĽENIA:

RNDr. MARTIN SMRČO
STAROSTA OBCE
RUSKOV

PEČIATKA


**atrium**
ARCHITEKTI

Architektonické štúdio Atrium s.r.o.
Mlynská 27, 040 01 Košice
T: +421 55 6231 587
info@atriumarchitekti.sk
www.atriumarchitekti.sk

NÁZOV VÝKRESU: Výkres verejného technického vybavenia - návrh vodného hospodárstva

Č. LOK./NÁZOV PRE ZAD:
zóna A - SEVER
zóna B - ZÁPAD
zóna C - JUHO-VÝCHOD

1 : 5 0 0 0

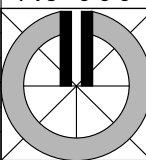

DÁTUM: 10/2023
Číslo výkresu:
4