


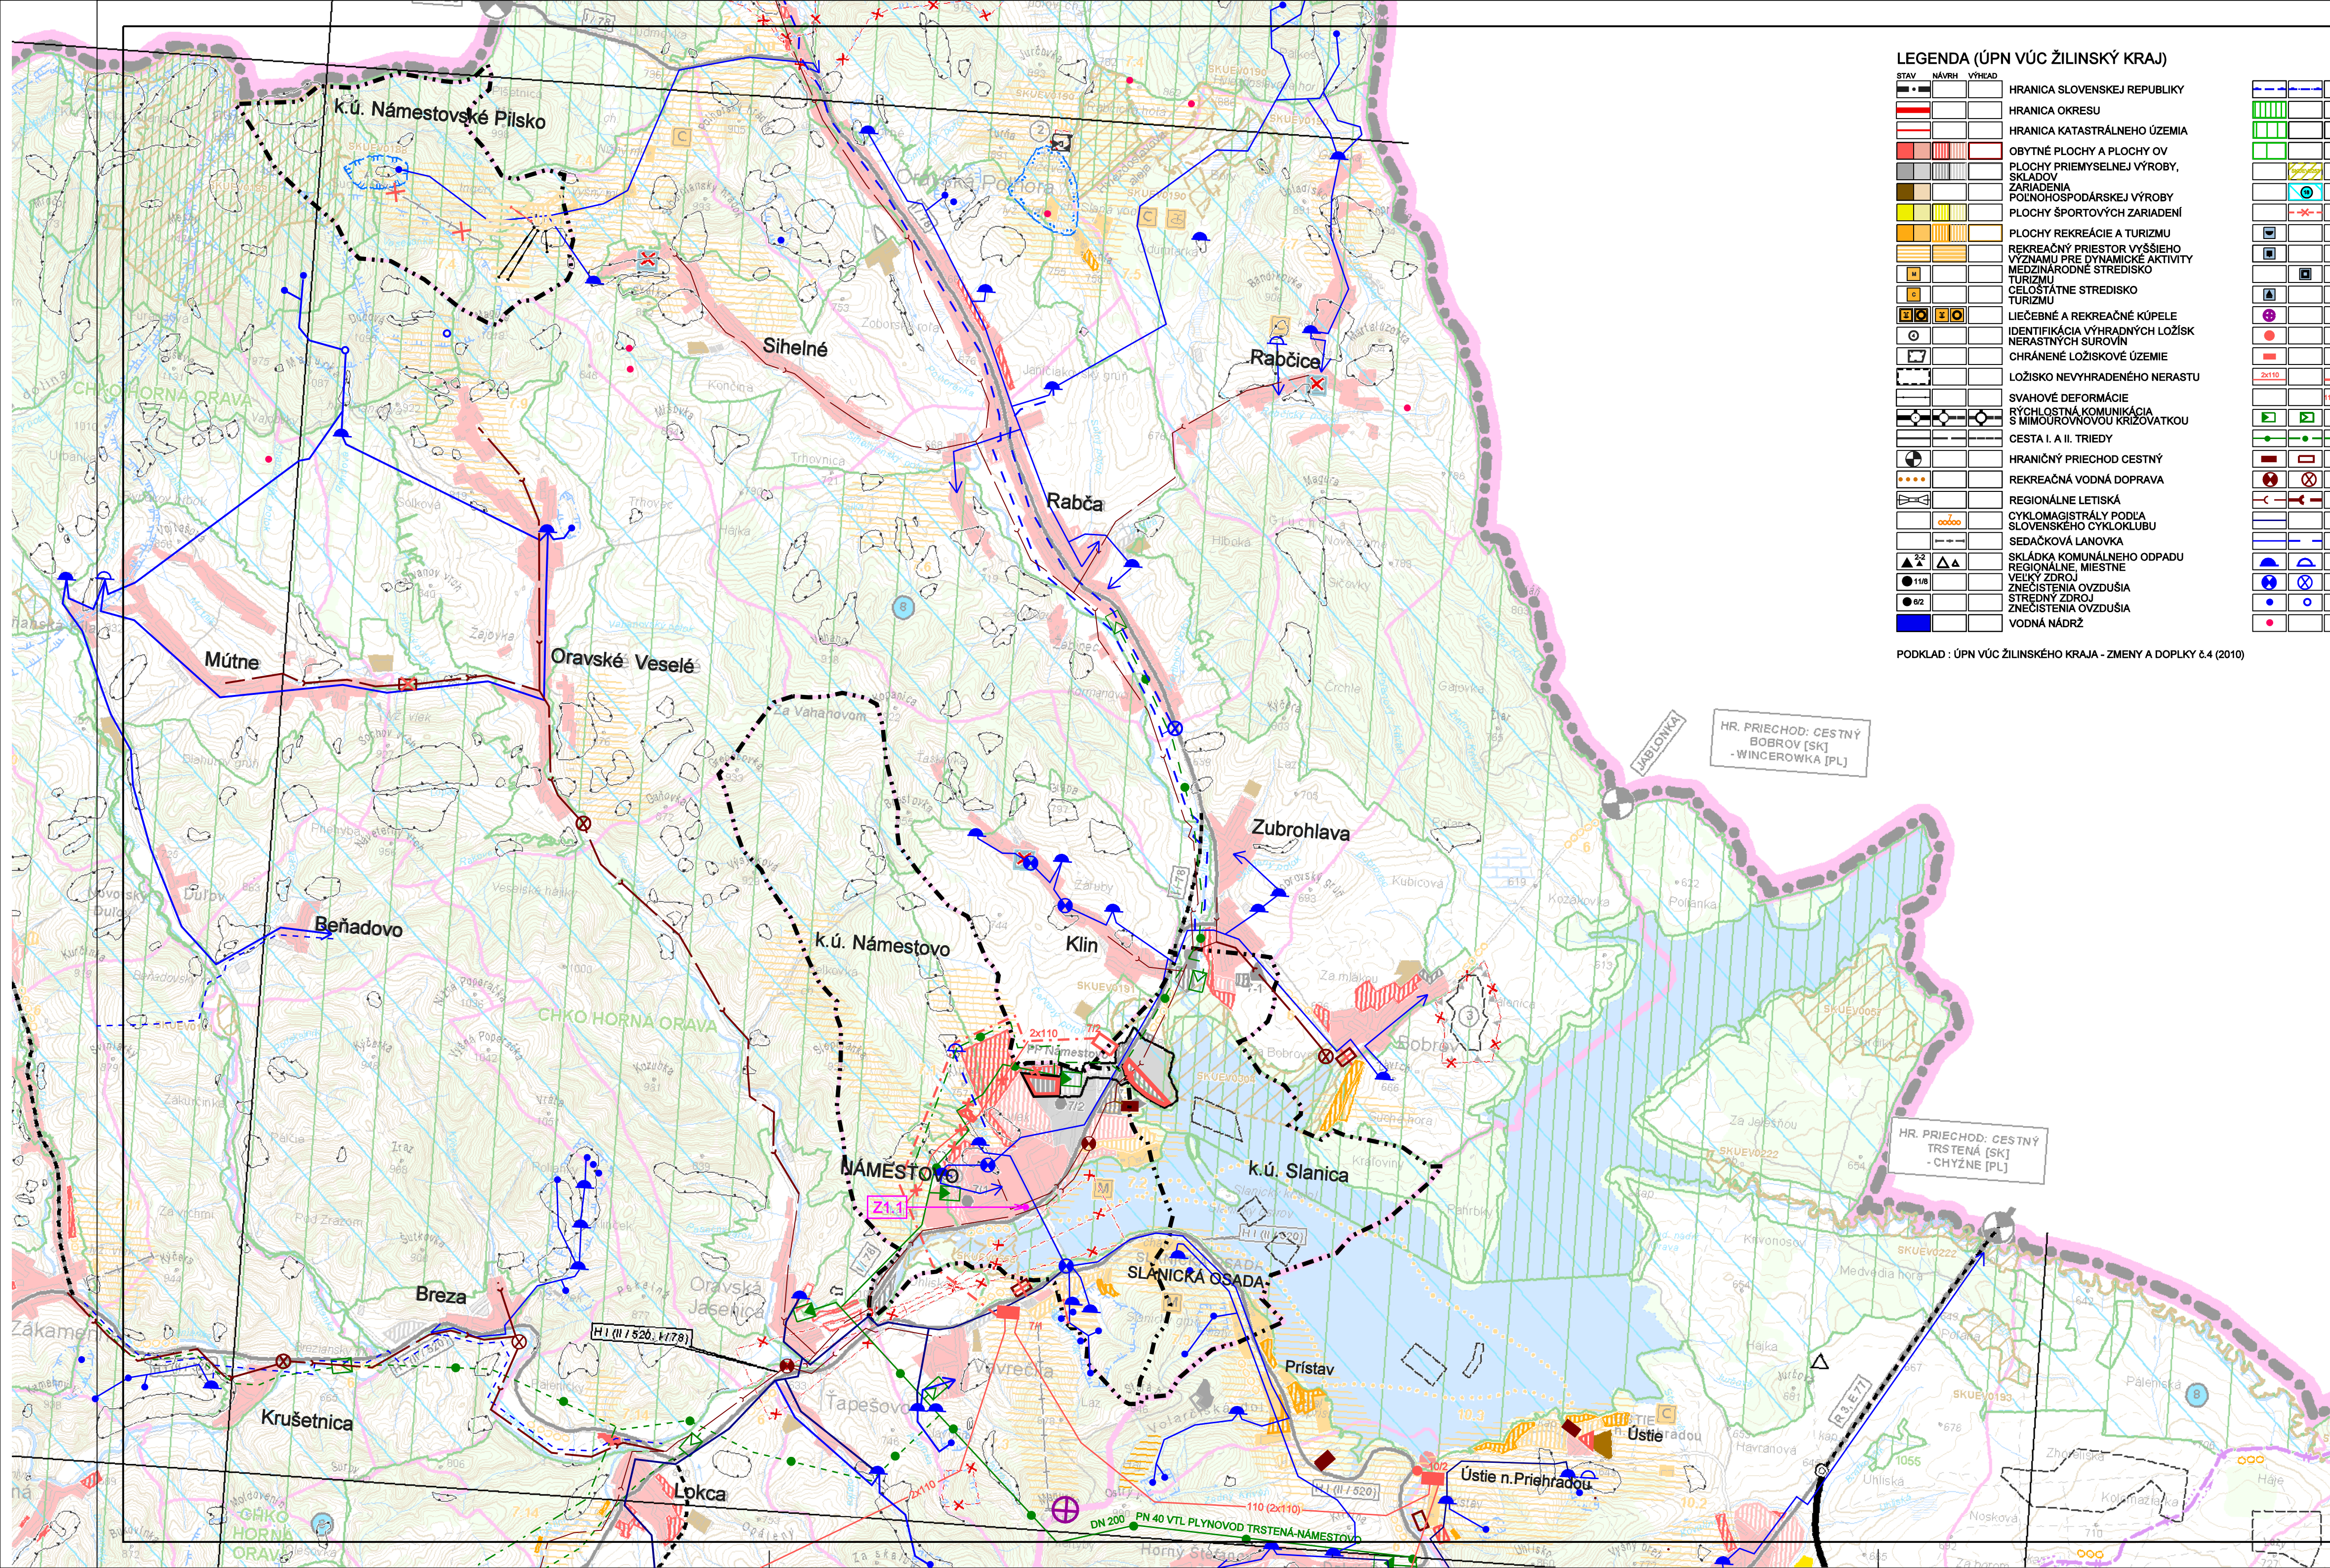

LEGENDA (ÚPN VÚC ŽILINSKÝ KRAJ)

STAV	NÁVRH	VÝRÁD	
			HRANICA SLOVENSKEJ REPUBLIKY
			HRANICA OKRESU
			HRANICA KATASTRÁLNEHO ÚZEMIA
			OBYTNÉ PLOCHY A PLOCHY OV
			PLOCHY PRIEMYSELNEJ VÝROBY, SKLADOV
			ZARIADENIA
			POĽNOHOSPODÁRSKEJ VÝROBY
			PLOCHY ŠPORTOVÝCH ZARIADENÍ
			PLOCHY REKREÁCIE A TURIZMU
			REKREAČNÝ PRIESTOR VYŠŠIEHO VÝZNAMU PRE DYNAMICKÉ AKTIVITY
			MEZINÁRODNÉ STREDISKO
			TURIZMU
			CELOŠTÁTNE STREDISKO
			TURIZMU
			LIEČEBNÁ A REKREAČNÉ KÚPELE
			IDENTIFIKÁCIA VÝHRADNÝCH LOŽISK
			NERASTNÝCH SUROVÍN
			CHRÁNENÉ LOŽISKOVÉ ÚZEMIE
			LOŽISKO NEVYHRADENÉ NE RASTU
			SVAHOVÉ DEFORMÁCIE
			RÝCHLOSTNÁ KOMUNIKÁCIA
			S MIMOUROVNOVNOU KRÍŽOVATKOU
			CESTA I. A II. TRIEDY
			HRANIČNÝ PRIECHOD CESTNÝ
			REKREAČNÁ VODNÁ DOPRAVA
			REGIONÁLNE LETISKÁ
			CYKLOKOMUNIKÁLIE PODĽA
			SLOVENSKEHO CYKLOKLUBU
			SEDAČKOVÁ LANOVKA
			SKLÁDKA KOMUNÁLNEHO ODPADU
			REGIONÁLNE, MIESTNE
			VEĽKÝ ZDROJ
			ZNEČISTENIA OVZDUŠIA
			STREDNÝ ZDROJ
			ZNEČISTENIA OVZDUŠIA
			VODNÁ NÁDRŽ

PODKLAD : ÚPN VÚC ŽILINSKÉHO KRAJA - ZMENY A DOPLKY č.4 (2010)

LEGENDA (ÚPN - MESTA NÁMESTOVO)

STAV	NÁVRH	VÝHLAD	
			HRANICA KATASTRÁLNEHO ÚZEMIA
			MESTA NÁMESTOVO
			OBYTNÉ PLOCHY A PLOCHY OV
			PLOCHY REKREAČIE A TURIZMU
			REKREAČNÝ PRIESTOR PRE DYNAMICKÉ AKTIVITY
			PLOCHY PRIEMYSELNEJ VÝROBY, SKLADOV
			LYŽIARKY VLEK

LEGENDA (ZMENY A DOPLNKY č.1)

STAV	NÁVRH	VÝHLAD	
	Z1.1		OZNAČENIE A ČÍSLO ZMIEN


RV

UJ VODY

NY)



Ateliér s.r.o., Námestie A.Hlinku 27, Ružomberok

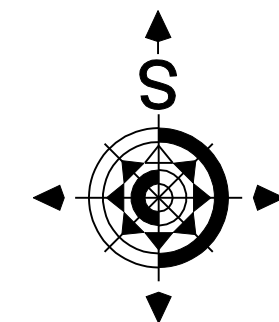

NÁZOV DOKUMENTÁCIE

ÚZEMNÝ PLÁN MESTA NÁMESTOVO

+ZMENY A DOPLNKY č.1 (r.2020)

NÁZOV VÝKRESU :

VÝKRES ŠIRŠÍCH VZŤAHOV

OBJEDNÁVATEĽ DOKUMENTÁCIE:

MESTO NÁMESTOVO

AUTORI RIEŠENIA:

AUTORI RIEŠENIA:
ING.ARCH. MARIÁN GOČ, AUTORIZOVANÝ ARCHITEKT
ING.ARCH. ANNA GOČOVÁ, AUTORIZOVANÝ ARCHITEKT

ODBORNÁ SPOLUPRÁCA:

ING.PETER GAŽÍK, ING.VLADIMÍR OTTO, ING.ANTON GALAS, ING.ANTON TURAN,
JANKA RECHTORÍKOVÁ, MÁRIA HATŇANKOVÁ, ZUZANA TAKÁČOVÁ

ČÍSLO ZÁKAZKY

1003-20

DÁTUM

JANUÁR 2015

MIERKA VÝKRESU

1 : 50 000

ČÍSLO VÝKRESU

1