
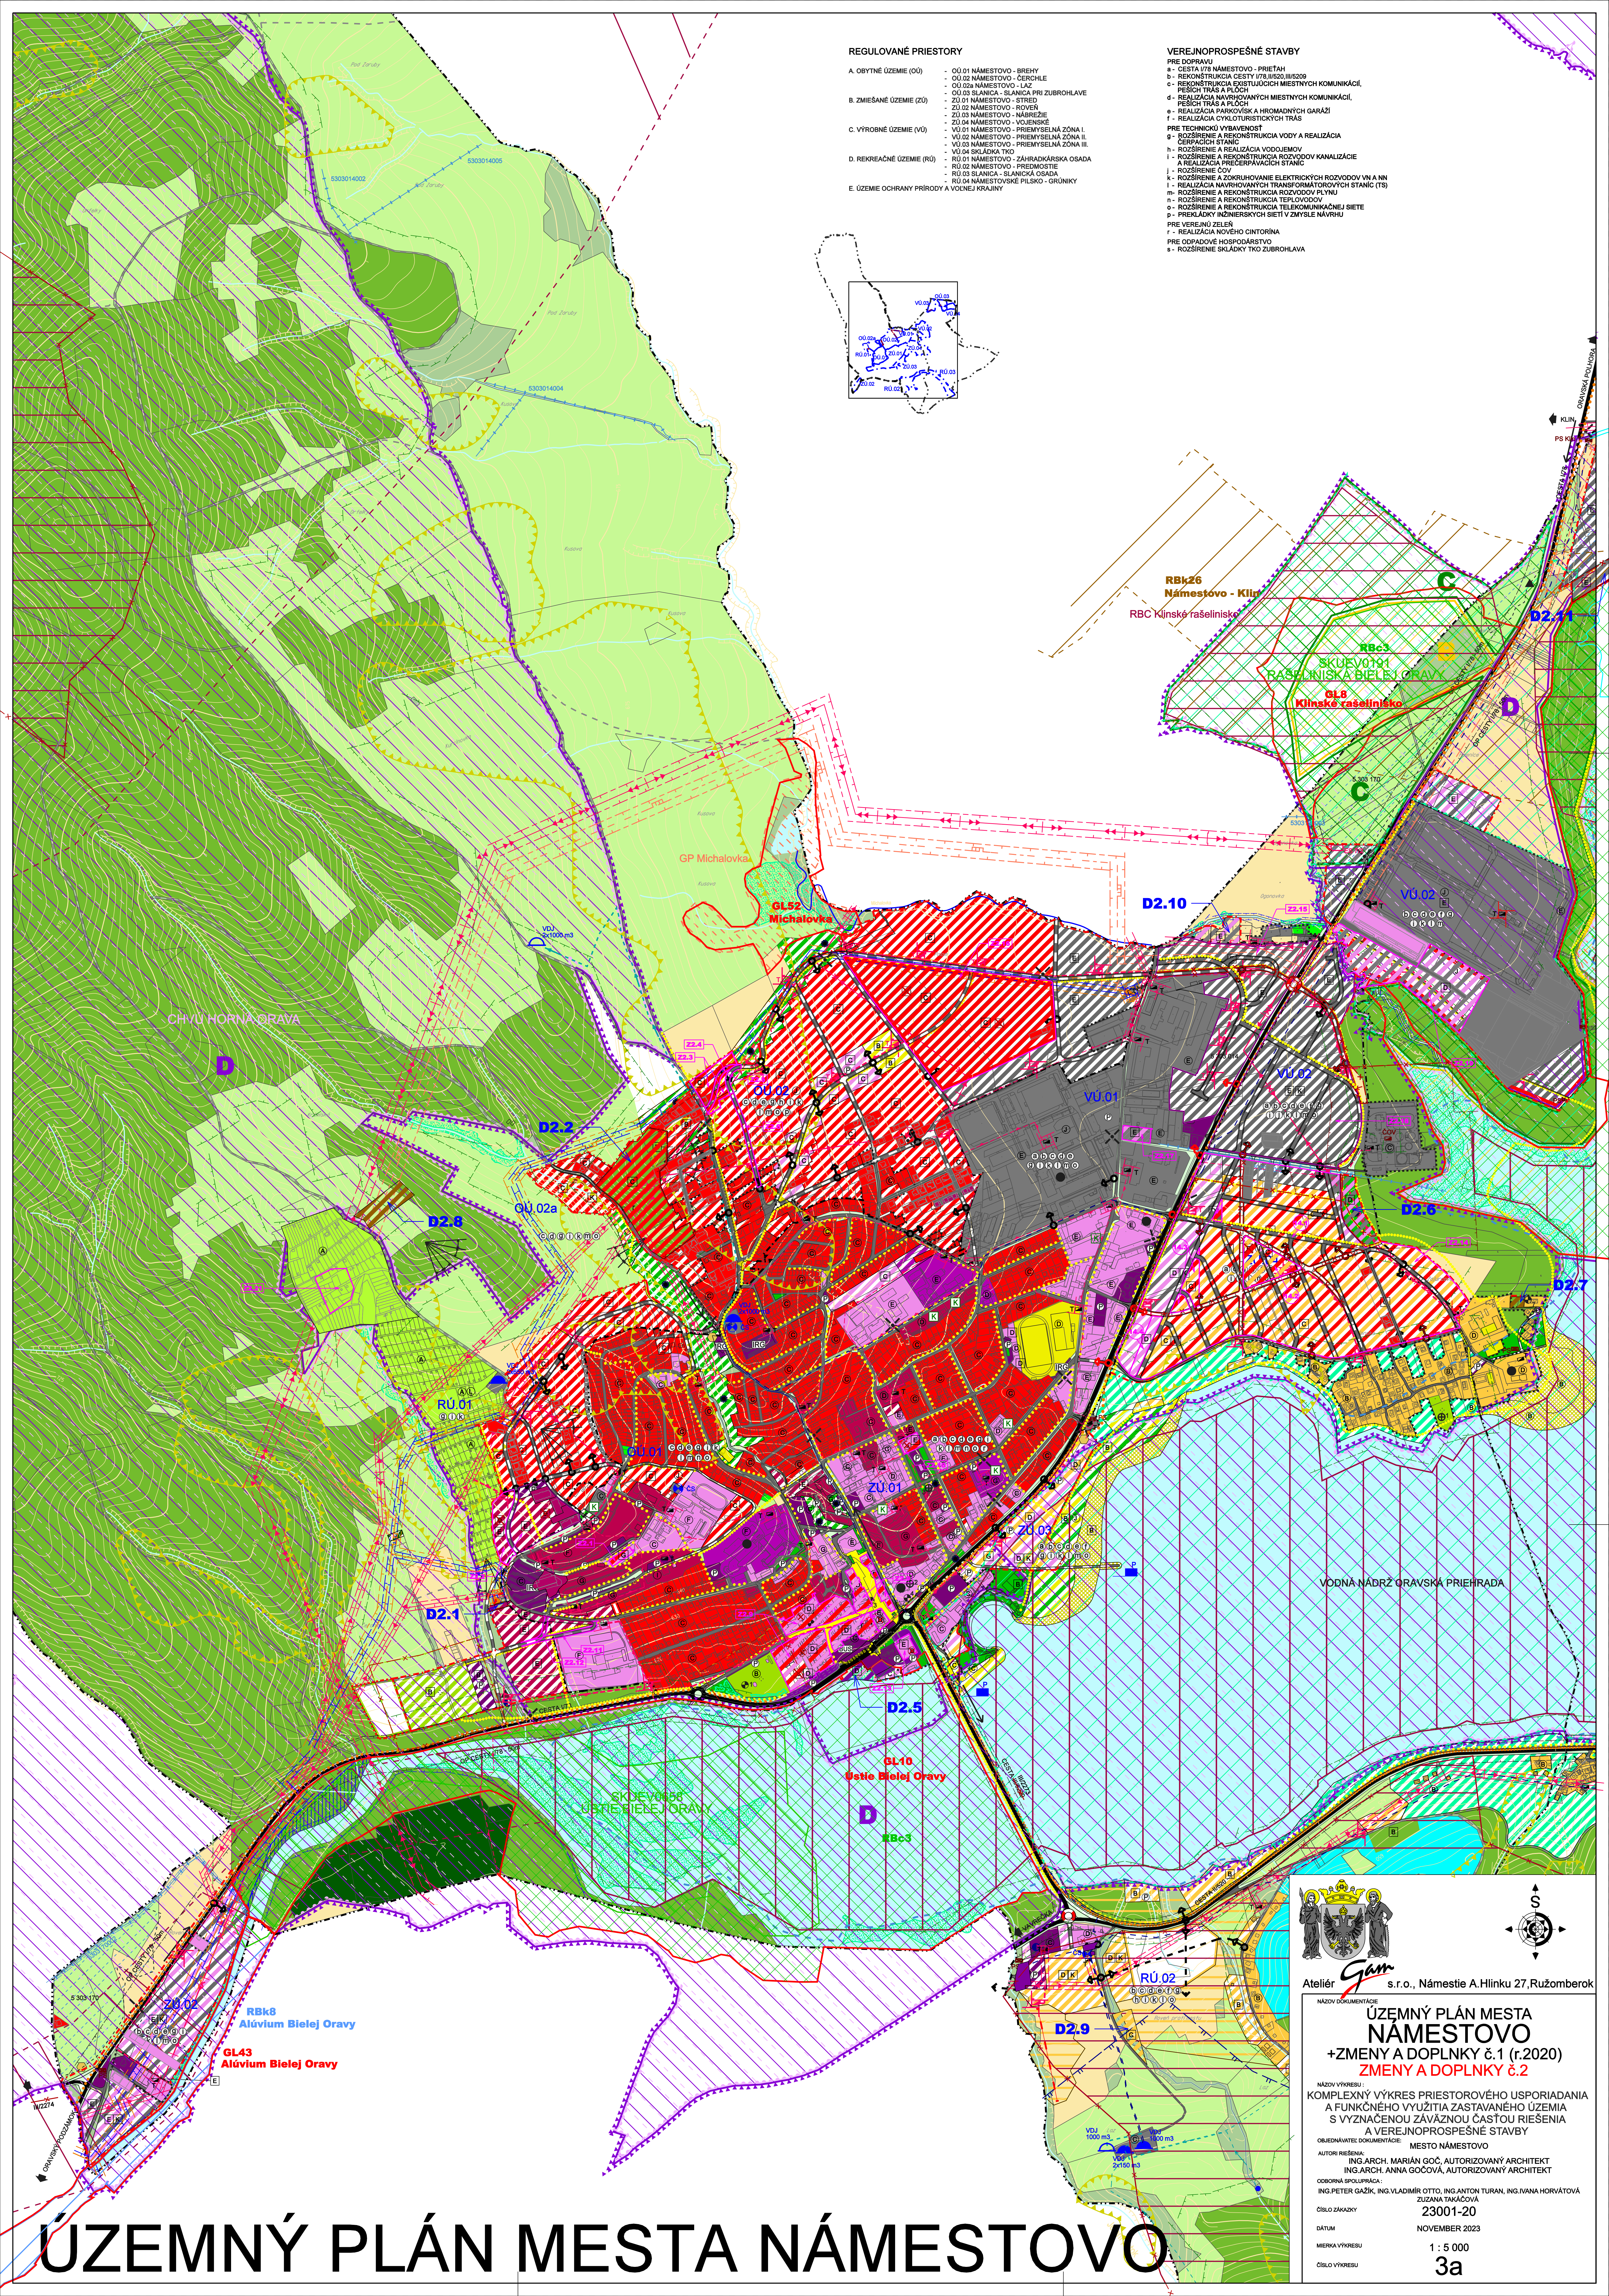


REGULOVANÉ PRIESTORY

- A. OBYTNÉ ÚZEMIE (OU)
 - OU.01 NÁMESTOVO - BREHY
 - OU.02 NÁMESTOVO - ČERCHLE
 - OU.03 NÁMESTOVO - LAZ
 - OU.03 SLANICA - SLANICA PRI ZUBROHLAVE
- B. ZMIEŠANÉ ÚZEMIE (ZU)
 - ZU.01 NÁMESTOVO - STREDA
 - ZU.02 NÁMESTOVO - ROVER
 - ZU.03 NÁMESTOVO - NÁBREŽIE
 - ZU.04 NÁMESTOVO - VOJENSKÉ
- C. VÝROBNÉ ÚZEMIE (VU)
 - VU.01 NÁMESTOVO - PRIEMYSELNÁ ZÓNA I.
 - VU.02 NÁMESTOVO - PRIEMYSELNÁ ZÓNA II.
 - VU.03 NÁMESTOVO - PRIEMYSELNÁ ZÓNA III.
 - VU.04 SKLADKA TKO
 - RU.01 NÁMESTOVO - ZAHRADKÁRSKA OSADA
 - RU.02 NÁMESTOVO - PREDMESTIE
 - RU.03 SLANICA - SLANICKÁ OSADA
 - RU.04 NÁMESTOVSKÉ PĽSKO - GRUNIKY
- D. REKREAČNÉ ÚZEMIE (RU)
 - RU.01 NÁMESTOVO - ZAHRADKÁRSKA OSADA
 - RU.02 NÁMESTOVO - PREDMESTIE
 - RU.03 SLANICA - SLANICKÁ OSADA
 - RU.04 NÁMESTOVSKÉ PĽSKO - GRUNIKY
- E. ÚZEMIE OCHRANY PRÍRODY A VOJNEJ KRAJINY

VEREJNOPROSPEŠNÉ STAVBY

- PRE DOPRAVU
 - a - CESTA I/78 NÁMESTOVO - PRIETĚH
 - b - REKONŠTRUKCIA CESTY I/78 II/520 II/520P
 - c - REKONŠTRUKCIA EXISTUJÚCICH MIESTNYCH KOMUNIKÁCIÍ
 - d - REALIZÁCIA NAVRHOVANÝCH MIESTNYCH KOMUNIKÁCIÍ
 - e - PEŠICH TRÁS A PĽOCH
 - f - REALIZÁCIA PARKOVISK A HROMADNÝCH GARÁŽÍ
 - g - REALIZÁCIA PÁROVÍSK A HROMADNÝCH GARÁŽÍ
 - h - REALIZÁCIA CYKLOTURISTICKÝCH TRÁS
- PRE TECHNICKÚ VYBAVENOSŤ
 - i - ROZŠÍRENIE A REKONŠTRUKCIA VODY A REALIZÁCIA ČERPAČÍCH STANÍC
 - j - ROZŠÍRENIE A REALIZÁCIA VODOJEMOV
 - k - ROZŠÍRENIE A REKONŠTRUKCIA ROZVODOV KANALIZÁCIE
 - l - REALIZÁCIA PREČERPAVACÍCH STANÍC
 - m - ROZŠÍRENIE DOV
 - n - ROZŠÍRENIE A ZOKRUHOVANIE ELEKTRICKÝCH ROZVODOV VN A NN
 - o - REALIZÁCIA NAVRHOVANÝCH TRANSFORMÁTOROVÝCH STANÍC (TS)
 - p - ROZŠÍRENIE A REKONŠTRUKCIA TEPELOVODOV
 - q - ROZŠÍRENIE A REKONŠTRUKCIA TELEKOMUNIKAČNÝCH SÍŤÍ
 - r - PREKLADKY INŽINIERSKÝCH SÍŤÍ V ZMYSLE NAVRHU
- PRE VEREJNÚ ZELEN
 - s - REALIZÁCIA NOVOHO CINTORINA
- PRE ODPADOVÉ HOSPODÁRSTVO
 - t - ROZŠÍRENIE SKLADKY TKO ZUBROHLAVA

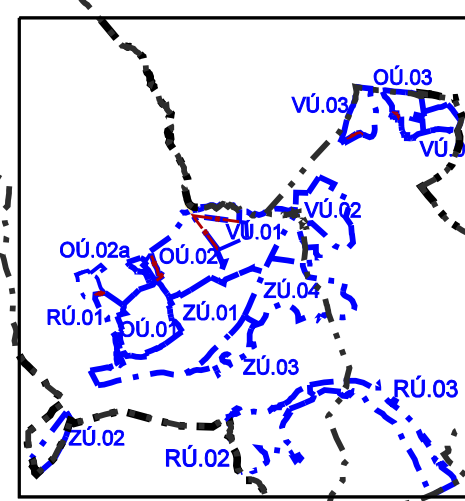

Ateliér **GAM** s.r.o., Námestie A.Hlinku 27, Ružomberok

ÚZEMNÝ PLÁN MESTA NÁMESTOVO
 +ZMENY A DOPLNKY č.1 (r.2020)
 ZMENY A DOPLNKY č.2

NÁZOV VÝKRESU: KOMPLEXNÝ VÝKRES PRIESTOROVÉHO USPORIADANIA A FUNKČNEHO VYUŽITIA ZASTAVANÉHO ÚZEMIA S VYZNAČENOU ZÁVÄZNOU ČASŤOU RIEŠENIA A VEREJNOPROSPEŠNÉ STAVBY

OBJEDNÁVATEL: MESTO NÁMESTOVO

AUTORI RIEŠENIA: ING. ARCH. MARIÁN GOČ, AUTORIZOVANÝ ARCHITEKT
 ING. ARCH. ANNA GOČOVÁ, AUTORIZOVANÝ ARCHITEKT

ODBORNÁ SPOĽUPRÁCA: ZUZANA TAKÁČOVÁ

ČÍSLO ZÁKAZY: 23001-20

DÁTUM: NOVEMBER 2023

MIERKA VÝKRESU: 1 : 5 000

ČÍSLO VÝKRESU: 3a

ÚZEMNÝ PLÁN MESTA NÁMESTOVO