
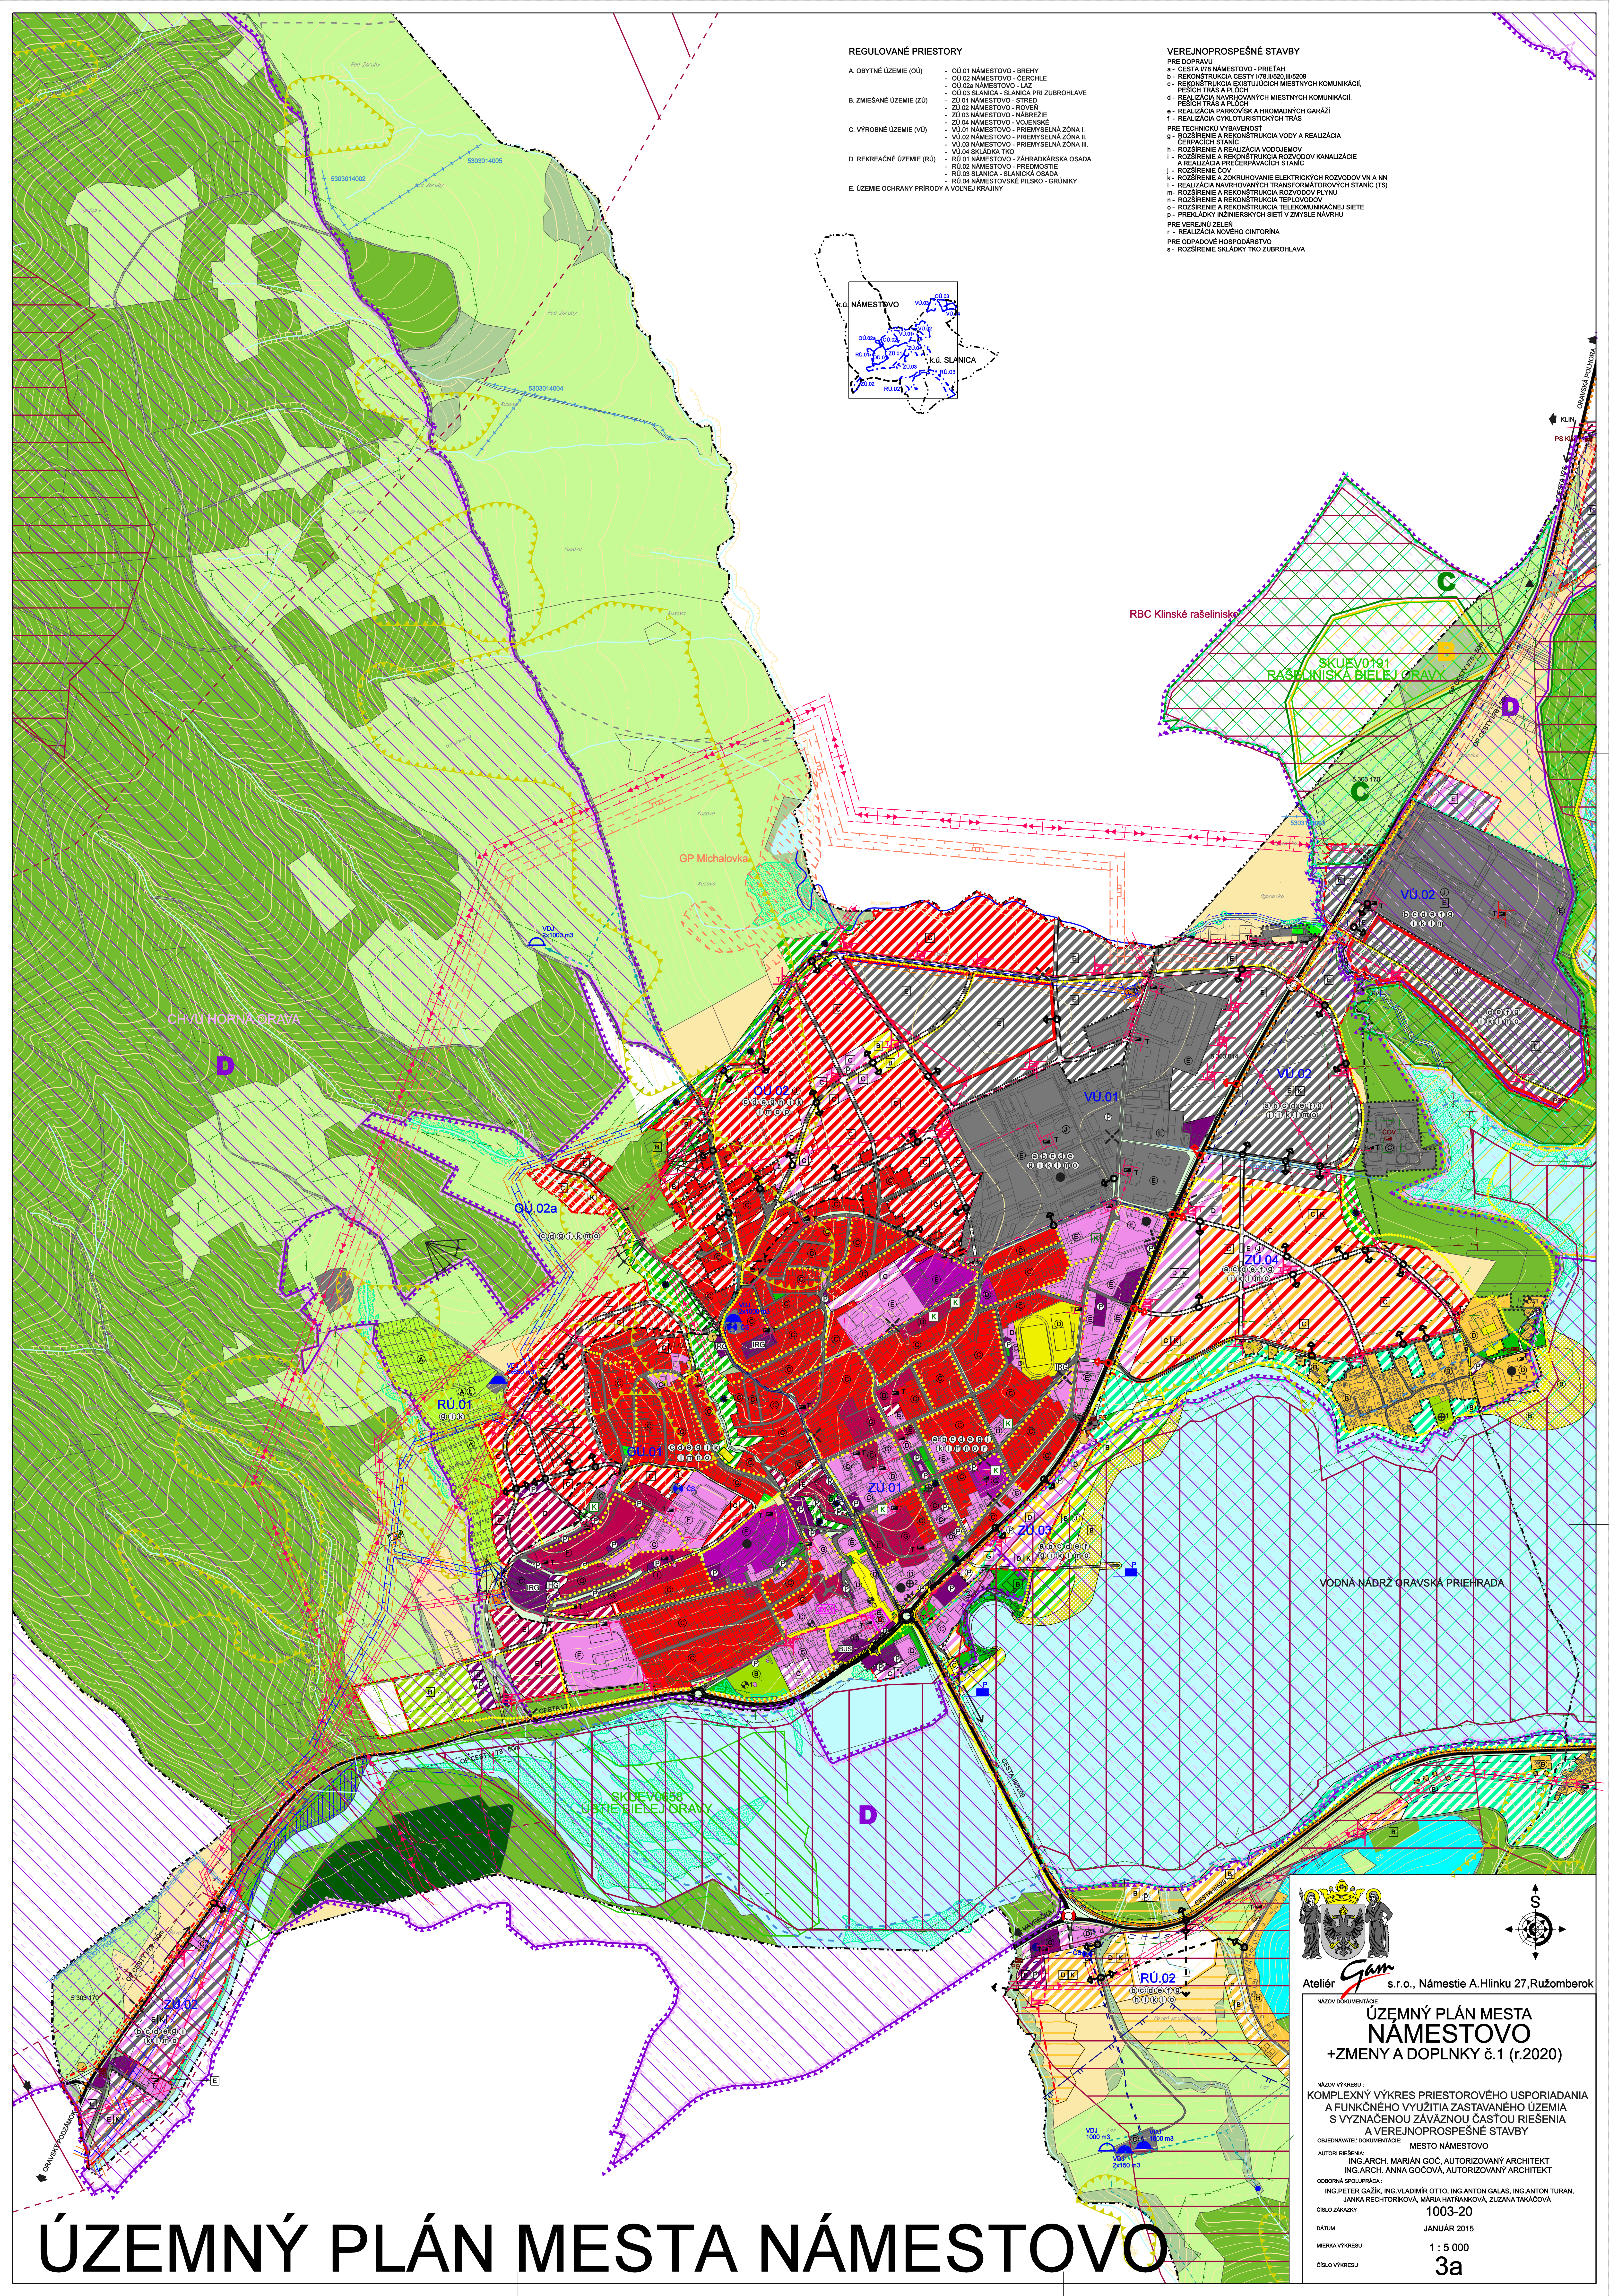


# REGULOVANÉ PRIESTORY

- A. OBYTNÉ ÚZEMIE (OU):
  - OU.01 NÁMESTOVO - BREHY
  - OU.02 NÁMESTOVO - ČERCHLE
  - OU.03 NÁMESTOVO - LAZ
  - OU.03 SLANICA - SLANICA PRI ZUBROHLAVE
- B. ZMIEŠANÉ ÚZEMIE (ZU):
  - ZU.01 NÁMESTOVO - STREDA
  - ZU.02 NÁMESTOVO - ROVER
  - ZU.03 NÁMESTOVO - NÁBREŽIE
  - ZU.04 NÁMESTOVO - VOJENSKÉ
- C. VÝROBNÉ ÚZEMIE (VU):
  - VU.01 NÁMESTOVO - PRIEMYSELNÁ ZÓNA I.
  - VU.02 NÁMESTOVO - PRIEMYSELNÁ ZÓNA II.
  - VU.03 NÁMESTOVO - PRIEMYSELNÁ ZÓNA III.
  - VU.04 SKLADKA TKO
  - RU.01 NÁMESTOVO - ZAHRADKÁRSKA OSADA
  - RU.02 NÁMESTOVO - PREDMESTIE
  - RU.03 SLANICA - SLANICKÁ OSADA
  - RU.04 NÁMESTOVSKÉ PĽSKO - GRUNIKY
- D. REKREAČNÉ ÚZEMIE (RU):
- E. ÚZEMIE OCHRANY PRÍRODY A VOJNEJ KRAJINY


# VEREJNOPROSPEŠNÉ STAVBY

- PRE DOPRAVU:
  - a - CESTA I/78 NÁMESTOVO - PRIETAH
  - b - REKONŠTRUKCIA CESTY I/78 II/520, II/520P
  - c - REKONŠTRUKCIA EXISTUJÚCICH MIESTNYCH KOMUNIKÁCIÍ, PEŠÍCH TRAS A PŮCH
  - d - REALIZÁCIA NAVRHOVANÝCH MIESTNYCH KOMUNIKÁCIÍ, PEŠÍCH TRAS A PŮCH
  - e - REALIZÁCIA PARKOVISK A HROMADNÝCH GARÁŽÍ
  - f - REALIZÁCIA CYKLOTURISTICKÝCH TRAS
- PRE TECHNICKÚ VYBAVENOSŤ:
  - g - ROZŠÍRENIE A REKONŠTRUKCIA VODY A REALIZÁCIA ČERPAČÍCH STANÍC
  - h - ROZŠÍRENIE A REALIZÁCIA VODOJEMOV
  - i - ROZŠÍRENIE A REKONŠTRUKCIA ROZVODOV KANALIZÁCIE A REALIZÁCIA PREČERPÁVACÍCH STANÍC
  - j - ROZŠÍRENIE DOV
  - k - ROZŠÍRENIE A ZOKRUKOVANIE ELEKTRICKÝCH ROZVODOV VN A NN
  - l - REALIZÁCIA NAVRHOVANÝCH TRANSFORMÁTOROVÝCH STANÍC (TS)
  - m - ROZŠÍRENIE A REKONŠTRUKCIA TEPLÔVODOV
  - n - ROZŠÍRENIE A REKONŠTRUKCIA TELEKOMUNIKAČNÝCH SIETÍ
  - p - PREKLADKY INŽINIERSKÝCH SIETÍ V ZMYSLE NAVRHU
- PRE VEREJNÚ ZELEN:
  - r - REALIZÁCIA NOVOHO CINTORINA
- PRE ODPADOVÉ HOSPODÁRSTVO:
  - s - ROZŠÍRENIE SKLADKY TKO ZUBROHLAVA

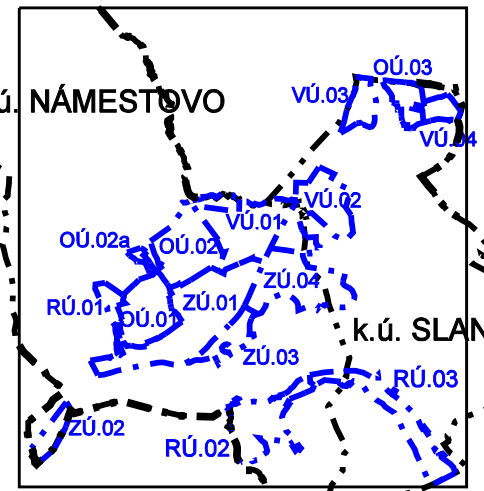



Ateliér **GAM** s.r.o., Námestie A.Hlinku 27, Ružomberok

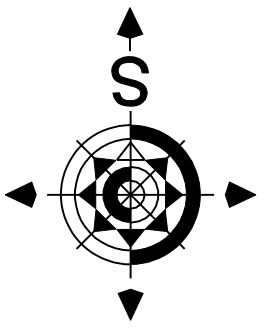

**ÚZEMNÝ PLÁN MESTA NÁMESTOVO**  
 +ZMENY A DOPLNKY č.1 (r.2020)

NÁZOV VÝKRESU: KOMPLEXNÝ VÝKRES PRIESTOROVÉHO USPORIADANIA A FUNKČNÉHO VYUŽITIA ZASTAVANÉHO ÚZEMIA S VYZNAČENOU ZÁVÄZNOU ČASŤOU RIŠENIA A VEREJNOPROSPEŠNÉ STAVBY

OBJEDNÁVATEL: MESTO NÁMESTOVO

AUTORI RIŠENIA: ING. ARCH. MARIÁN GOČ, AUTORIZOVANÝ ARCHITEKT  
 ING. ARCH. ANNA GOČOVÁ, AUTORIZOVANÝ ARCHITEKT

ODBORNÁ SPOLUPRÁCA: ING. PETER GAŽIK, ING. VLADIMÍR OTTO, ING. ANTON GALAS, ING. ANTON TURAN, JANKA RECHTORIKOVÁ, Mária Hatňanková, Zuzana Takáčová

ČÍSLO ZÁKAZY: 1003-20

DÁTUM: JANUÁR 2015

MIERKA VÝKRESU: 1 : 5 000

ČÍSLO VÝKRESU: 3a

# ÚZEMNÝ PLÁN MESTA NÁMESTOVO