


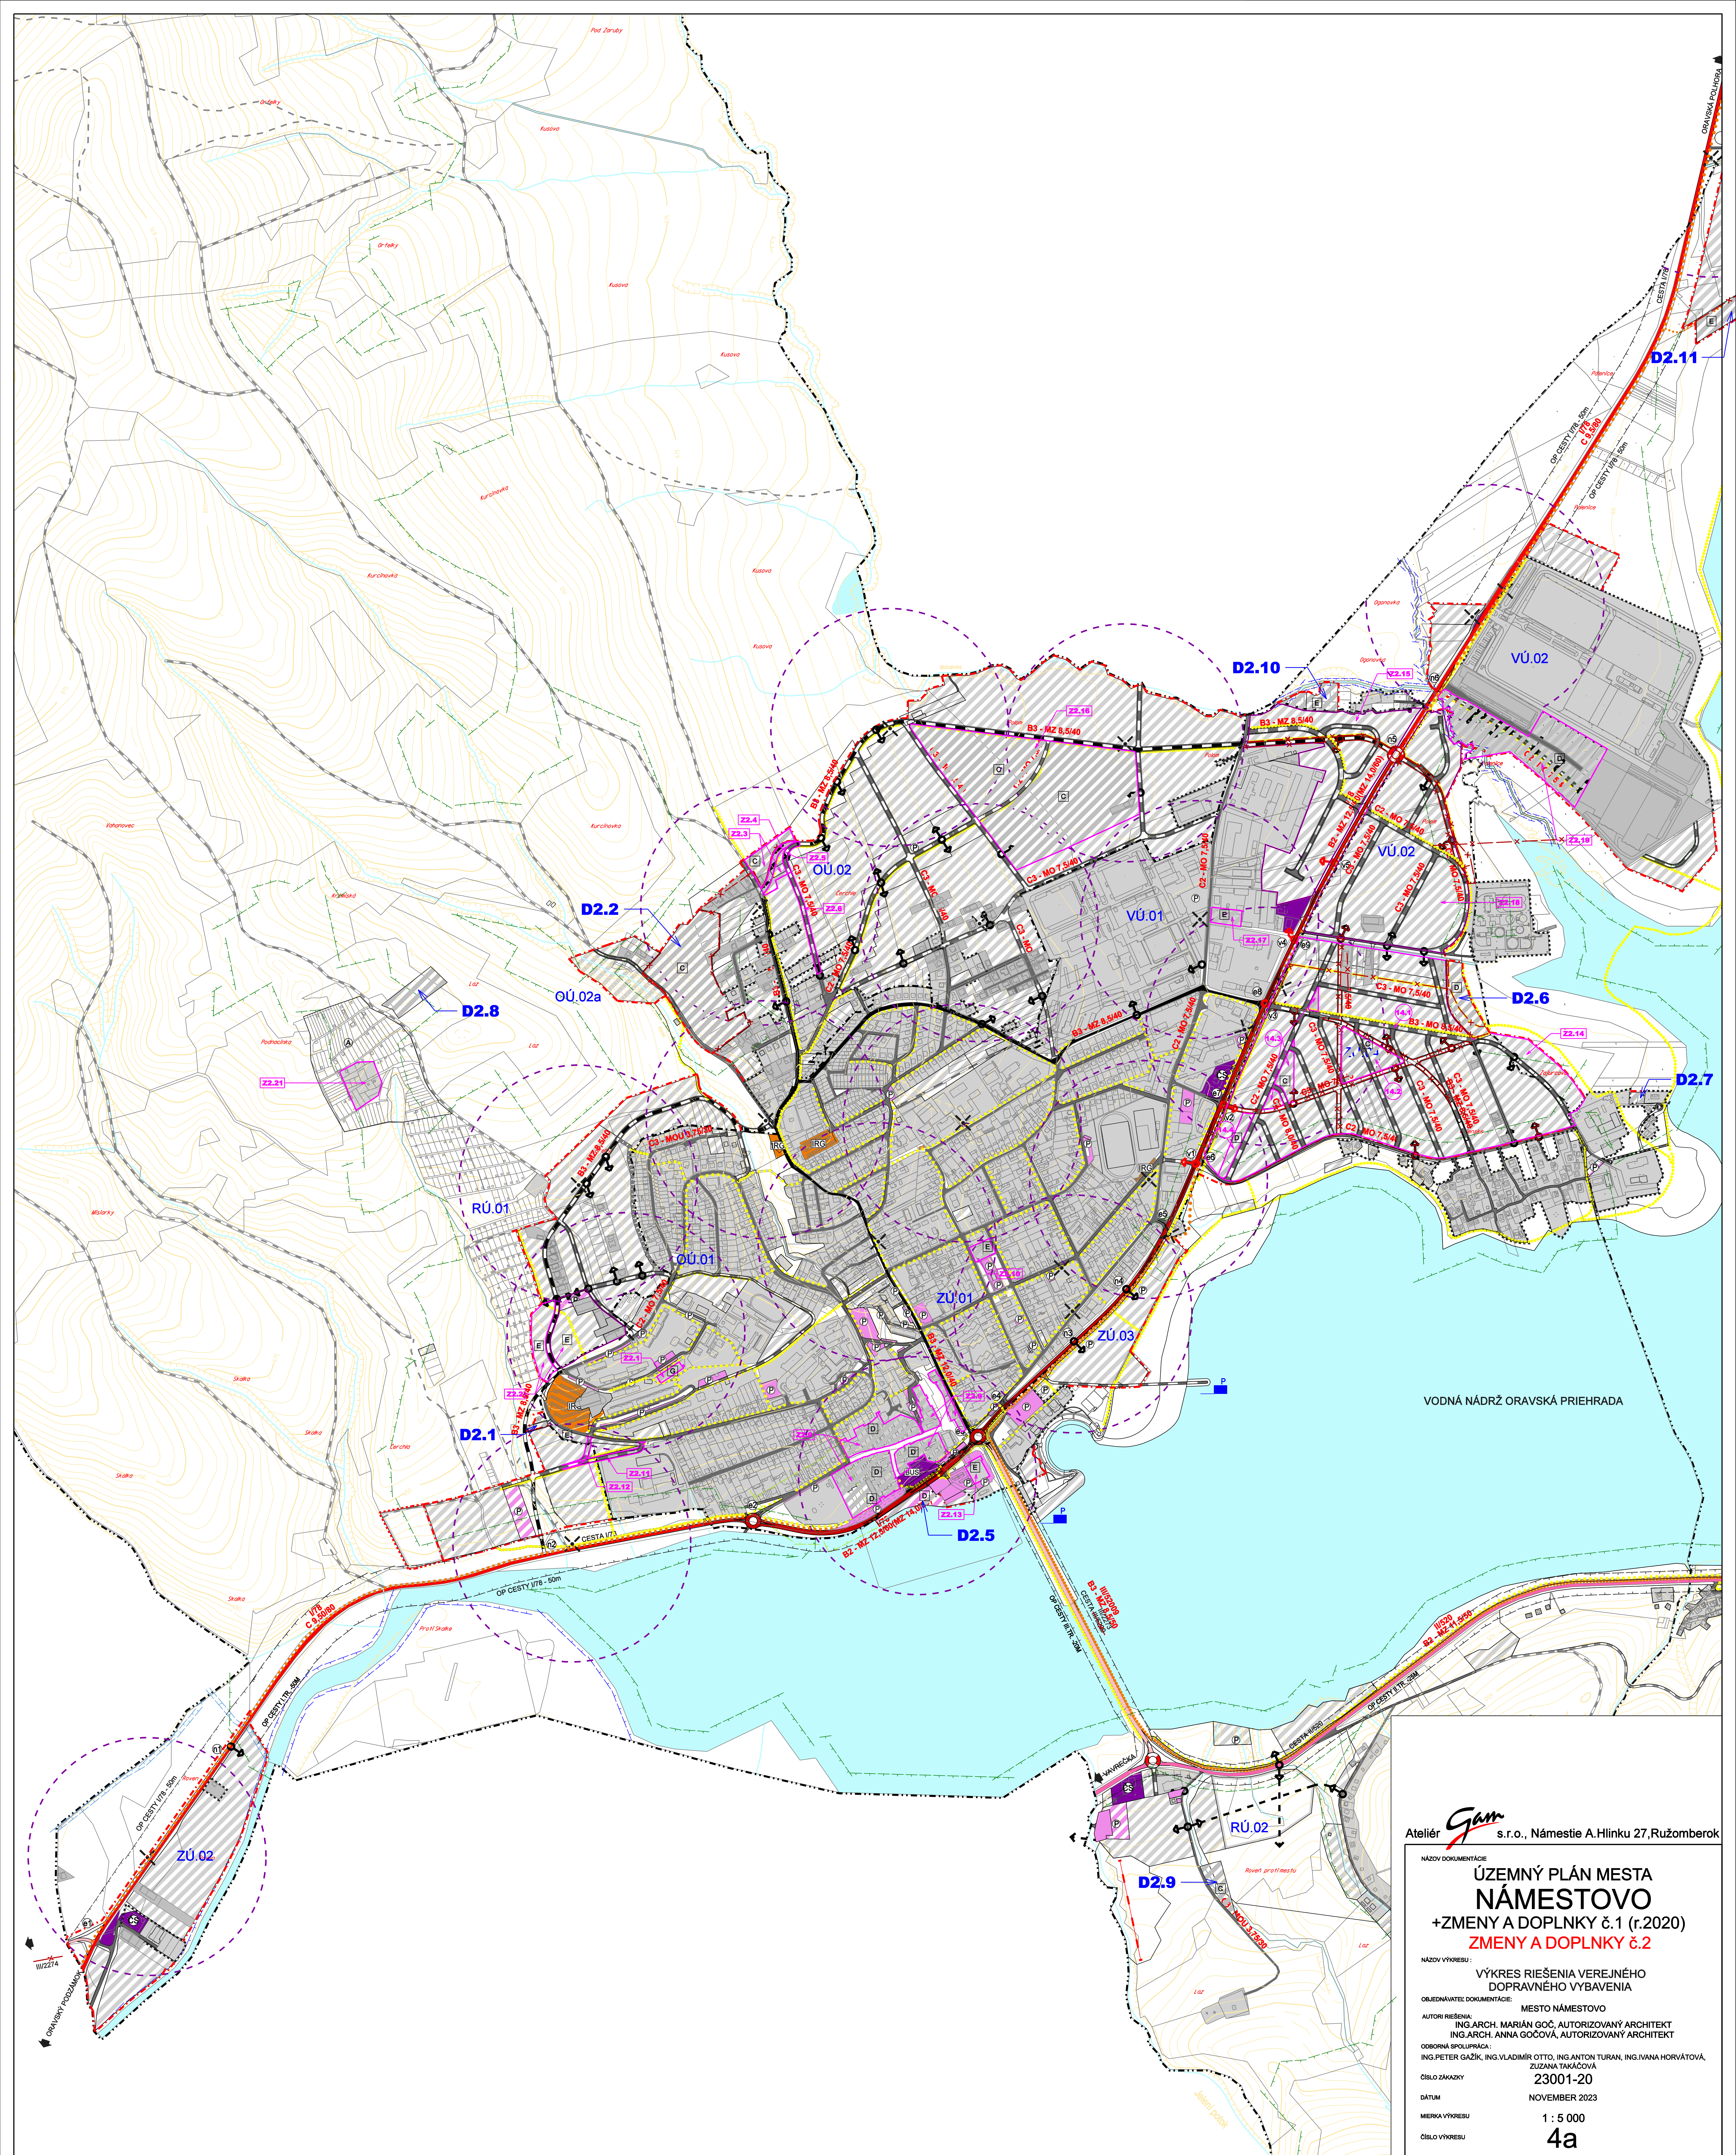

Ateliér **Gam** s.r.o., Námestie A.Hlinku 27, Ružomberok

NÁZOV DOKUMENTÁCIE: **ÚZEMNÝ PLÁN MESTA NÁMESTOVO**

+ZMENY A DOPLNKY č.1 (r.2020)
ZMENY A DOPLNKY č.2

NÁZOV VÝKRESU: **VÝKRES RIEŠENIA VEREJNÉHO DOPRAVNÉHO VÝBAVENIA**

OBJEDNÁVATEL DOKUMENTÁCIE: **MESTO NÁMESTOVO**

AUTORI RIEŠENIA: **ING.ARCH. MARIÁN GOČ, AUTORIZOVANÝ ARCHITEKT**

ING.ARCH. ANNA GOČOVÁ, AUTORIZOVANÝ ARCHITEKT

OBORNÁ SPOURPÁKA: **ING.PETER GAŽIK, ING.VLADIMÍR OTTO, ING.ANTON TURAN, ING.IVANA HORVÁTOVÁ, ZUZANA TAKÁČOVÁ**

ČÍSLO ZÁKAZKY: **23001-20**

DÁTUM: **NOVEMBER 2023**

MIERKA VÝKRESU: **1 : 5 000**

ČÍSLO VÝKRESU: **4a**