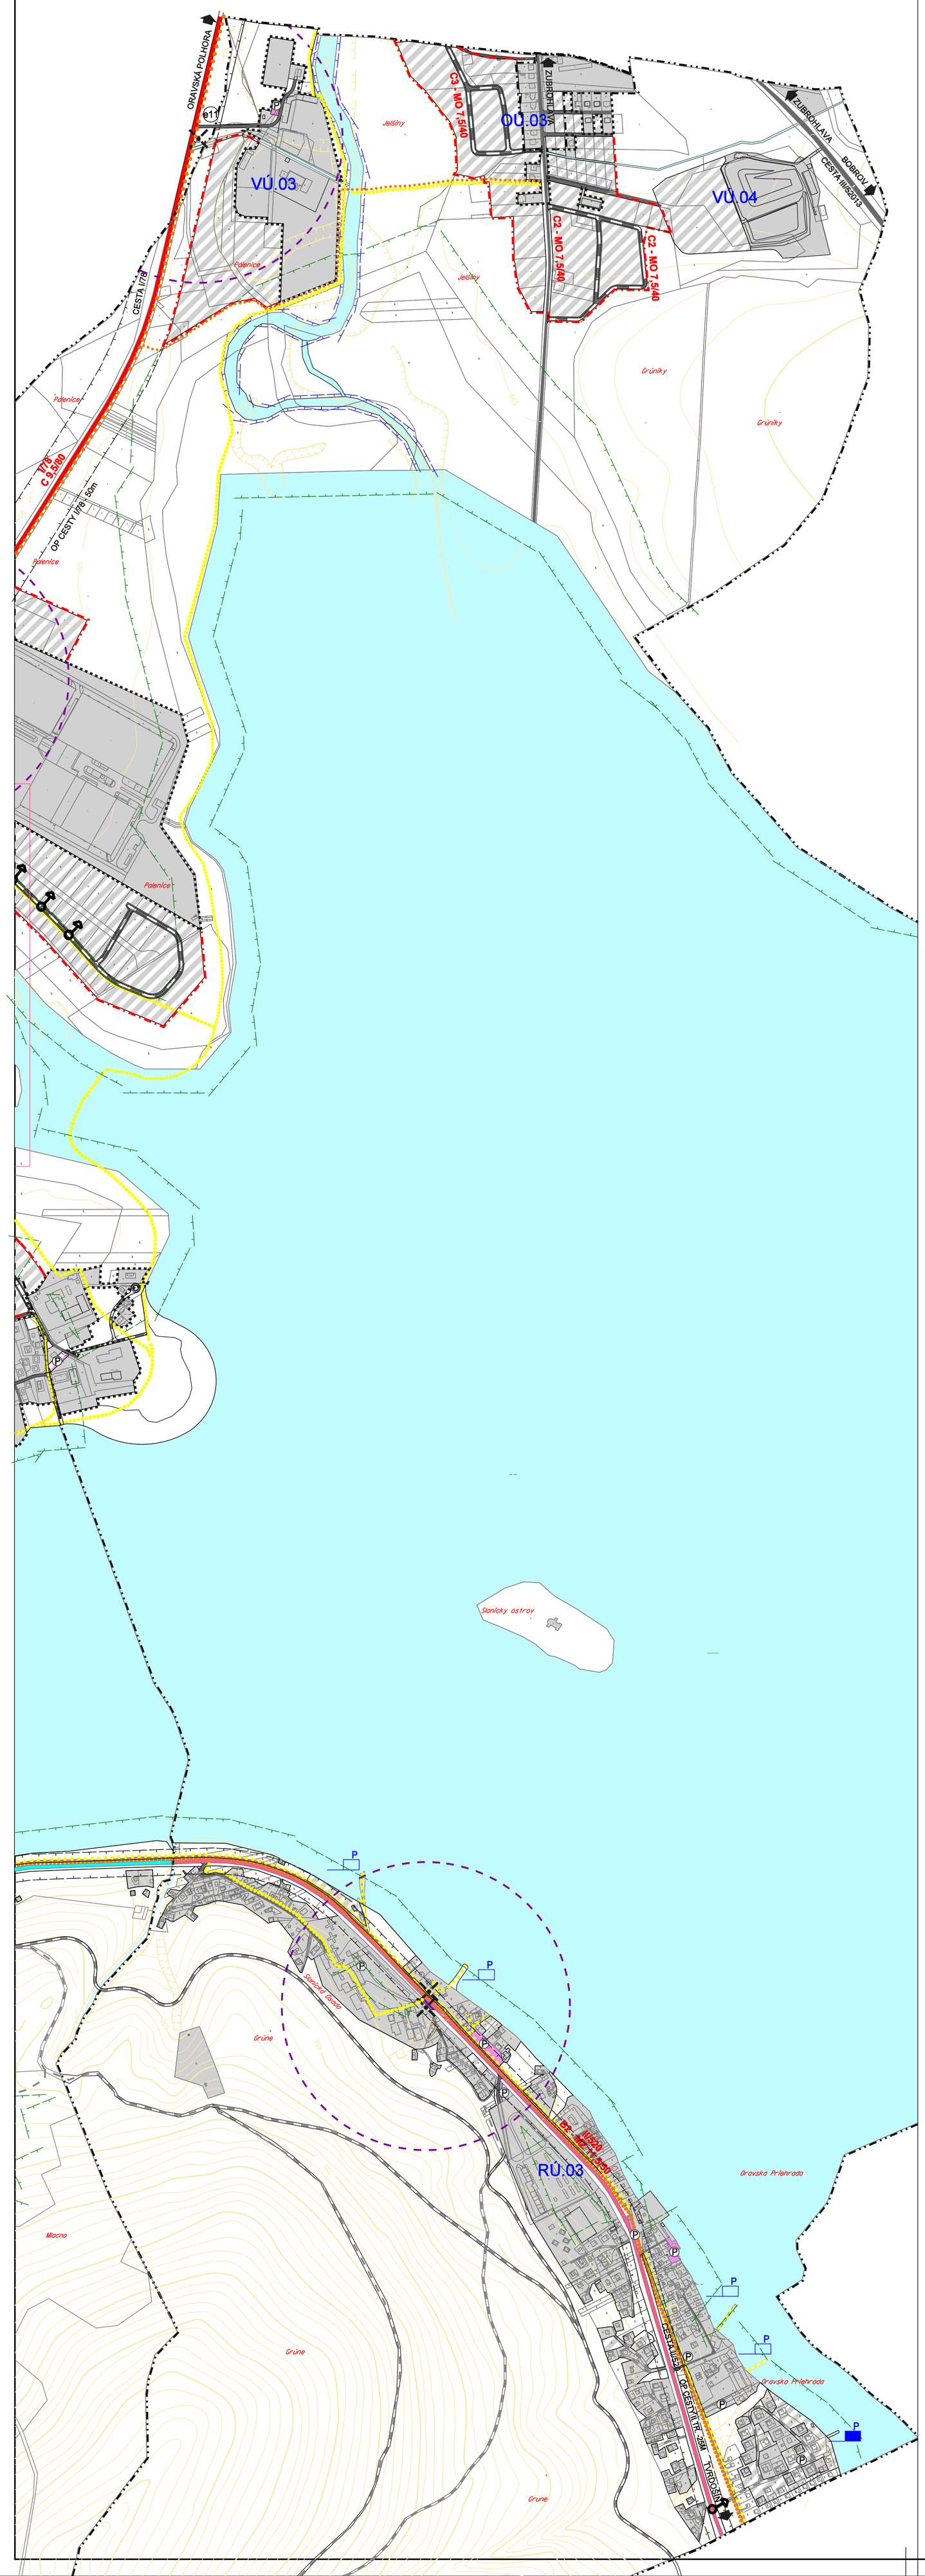

LEGENDA

VYMEDZUJÚCE JAVY

STAV | NÁVRH | VÝHĽAD

- HRANICA KATASTRÁLNEHO ÚZEMIA
- HRANICA ZASTAVANÉHO ÚZEMIA OBCE K 1.1.1990
- HRANICA SKUTOČNE ZASTAVANÉHO ÚZEMIA
- HRANICE REGULOVANÝCH PRIESTOROV
- OU.01 — OZNAČENIE REGULOVANÝCH PRIESTOROV

LEGISLATÍVNE REGULATÍVY

- HRANICE PARCIEL

REGULATÍVY FUNKČNÉHO VYUŽITIA ÚZEMIA

- PLOCHY ZASTAVANÉHO ÚZEMIA
- VODNÉ TOKY A PLOCHY

TECHNICKÁ VYBAVENOSŤ ÚZEMIA

DOPRAVA

- CESTA I/78 NÁMESTOVO PRIEŤAH
- CESTA I. TRIEDY - ZBERNÁ KOMUNIKÁCIA FUNKČNÁ TRIEDA B2
- CESTA II.TRIEDY - ZBERNÁ KOMUNIKÁCIA FUNKČNÁ TRIEDA B2
- CESTA III.TRIEDY - ZBERNÁ KOMUNIKÁCIA FUNKČNÁ TRIEDA B3
- ZBERNÉ KOMUNIKÁCIE FUNKČNÁ TRIEDA B3
- OBSLUŽNÉ KOMUNIKÁCIE FUNKČNÁ TRIEDA C2, C3
- II/520 B2 - MZ 11,5/50 | B3 - C7,5/50 B3 - MZ 8,5/50 — OZNAČENIE FUNKČNEJ TRIEDY A KATEGÓRIE KOMUNIKÁCIE
- MALÁ OKRUŽNÁ KRIŽOVATKA
- MIESTA DOPRAVNÝCH NAPOJENÍ
- e1 n1 v1 — PORADOVÉ ČÍSLO DOPRAVNÉHO NAPOJENIA NA CESTU I/78 V ZASTAVANOM ÚZEMÍ
- P — PARKOVACIE A ODSTAVNÉ PLOCHY
- IRG HG — INDIVIDUÁLNE A HROMADNÉ GARÁŽE
- P — PRÍSTAV, MÓLO
- ČS — ČERPACIA STANICA PHM
- ZASTÁVKY HROMADNEJ (AUTOBUSOVEJ) DOPRAVY
- IZOCHRONY PEŠEJ DOSTUPNOSTI AUTOBUSOVÝCH ZASTÁVOK (300m)
- BUS — AUTOBUSOVÁ STANICA
- PEŠIE TRASY A PEŠIE PLOCHY
- CYKLISTICKÉ KOMUNIKÁCIE
- POĽNÉ A ÚČELOVÉ CESTY
- LYŽIARSKE VLEKY
- OCHRANNÉ PÁSMO CESTY I.TRIEDY - 50M, CESTY II.TRIEDY - 25M, CESTY III. TRIEDY - 20M

REGULOVANÉ PRIESTORY

A. OBYTNÉ ÚZEMIE (OÚ)
- OÚ.01 NÁMESTOVO - BREHY
- OÚ.02 NÁMESTOVO - ČERCHLE
- OÚ.02a NÁMESTOVO - LAZ
- OÚ.03 SLANICA - SLANICA PRI ZUBROHLAVE

B. ZMIEŠANÉ ÚZEMIE (ZÚ)
- ZÚ.01 NÁMESTOVO - STRED
- ZÚ.02 NÁMESTOVO - ROVEŇ
- ZÚ.03 NÁMESTOVO - NÁBREŽIE
- ZÚ.04 NÁMESTOVO - VOJENSKÉ

C. VÝROBNÉ ÚZEMIE (VÚ)
- VÚ.01 NÁMESTOVO - PRIEMYSELNÁ ZÓNA I.
- VÚ.02 NÁMESTOVO - PRIEMYSELNÁ ZÓNA II.
- VÚ.03 NÁMESTOVO - PRIEMYSELNÁ ZÓNA III.
- VÚ.04 SKLÁDKA TKO

D. REKREAČNÉ ÚZEMIE (RÚ)
- RÚ.01 NÁMESTOVO - ZÁHRADKÁRSKA OSADA
- RÚ.02 NÁMESTOVO - PREDMOSTIE
- RÚ.03 SLANICA - SLANICKÁ OSADA
- RÚ.04 NÁMESTOVSKÉ PILSKO - GRÚNIKY

E. ÚZEMIE OCHRANY PRÍRODY A VOĽNEJ KRAJINY

S

Ateliér Gam s.r.o., Námestie A.Hlinku 27,Ružomberok

NÁZOV DOKUMENTÁCIE

ÚZEMNÝ PLÁN MESTA NÁMESTOVO
+ZMENY A DOPLNKY č.1 (r.2020)

NÁZOV VÝKRESU :

VÝKRES RIEŠENIA VEREJNÉHO DOPRAVNÉHO VYBAVENIA

OBJEDNÁVATEĽ DOKUMENTÁCIE: MESTO NÁMESTOVO

AUTORI RIEŠENIA:
ING.ARCH. MARIÁN GOČ, AUTORIZOVANÝ ARCHITEKT
ING.ARCH. ANNA GOČOVÁ, AUTORIZOVANÝ ARCHITEKT

ODBORNÁ SPOLUPRÁCA :
ING.PETER GAŽÍK, ING.VLADIMÍR OTTO, ING.ANTON GALAS, ING.ANTON TURAN, JANKA RECHTORÍKOVÁ, MÁRIA HATŇANKOVÁ, ZUZANA TAKÁČOVÁ

ČÍSLO ZÁKAZKY: 1003-20

DÁTUM: JANUÁR 2015

MIERKA VÝKRESU: 1 : 5 000

ČÍSLO VÝKRESU: 4