

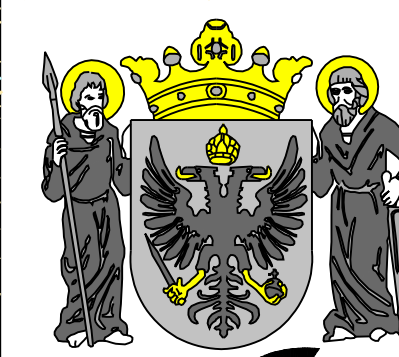


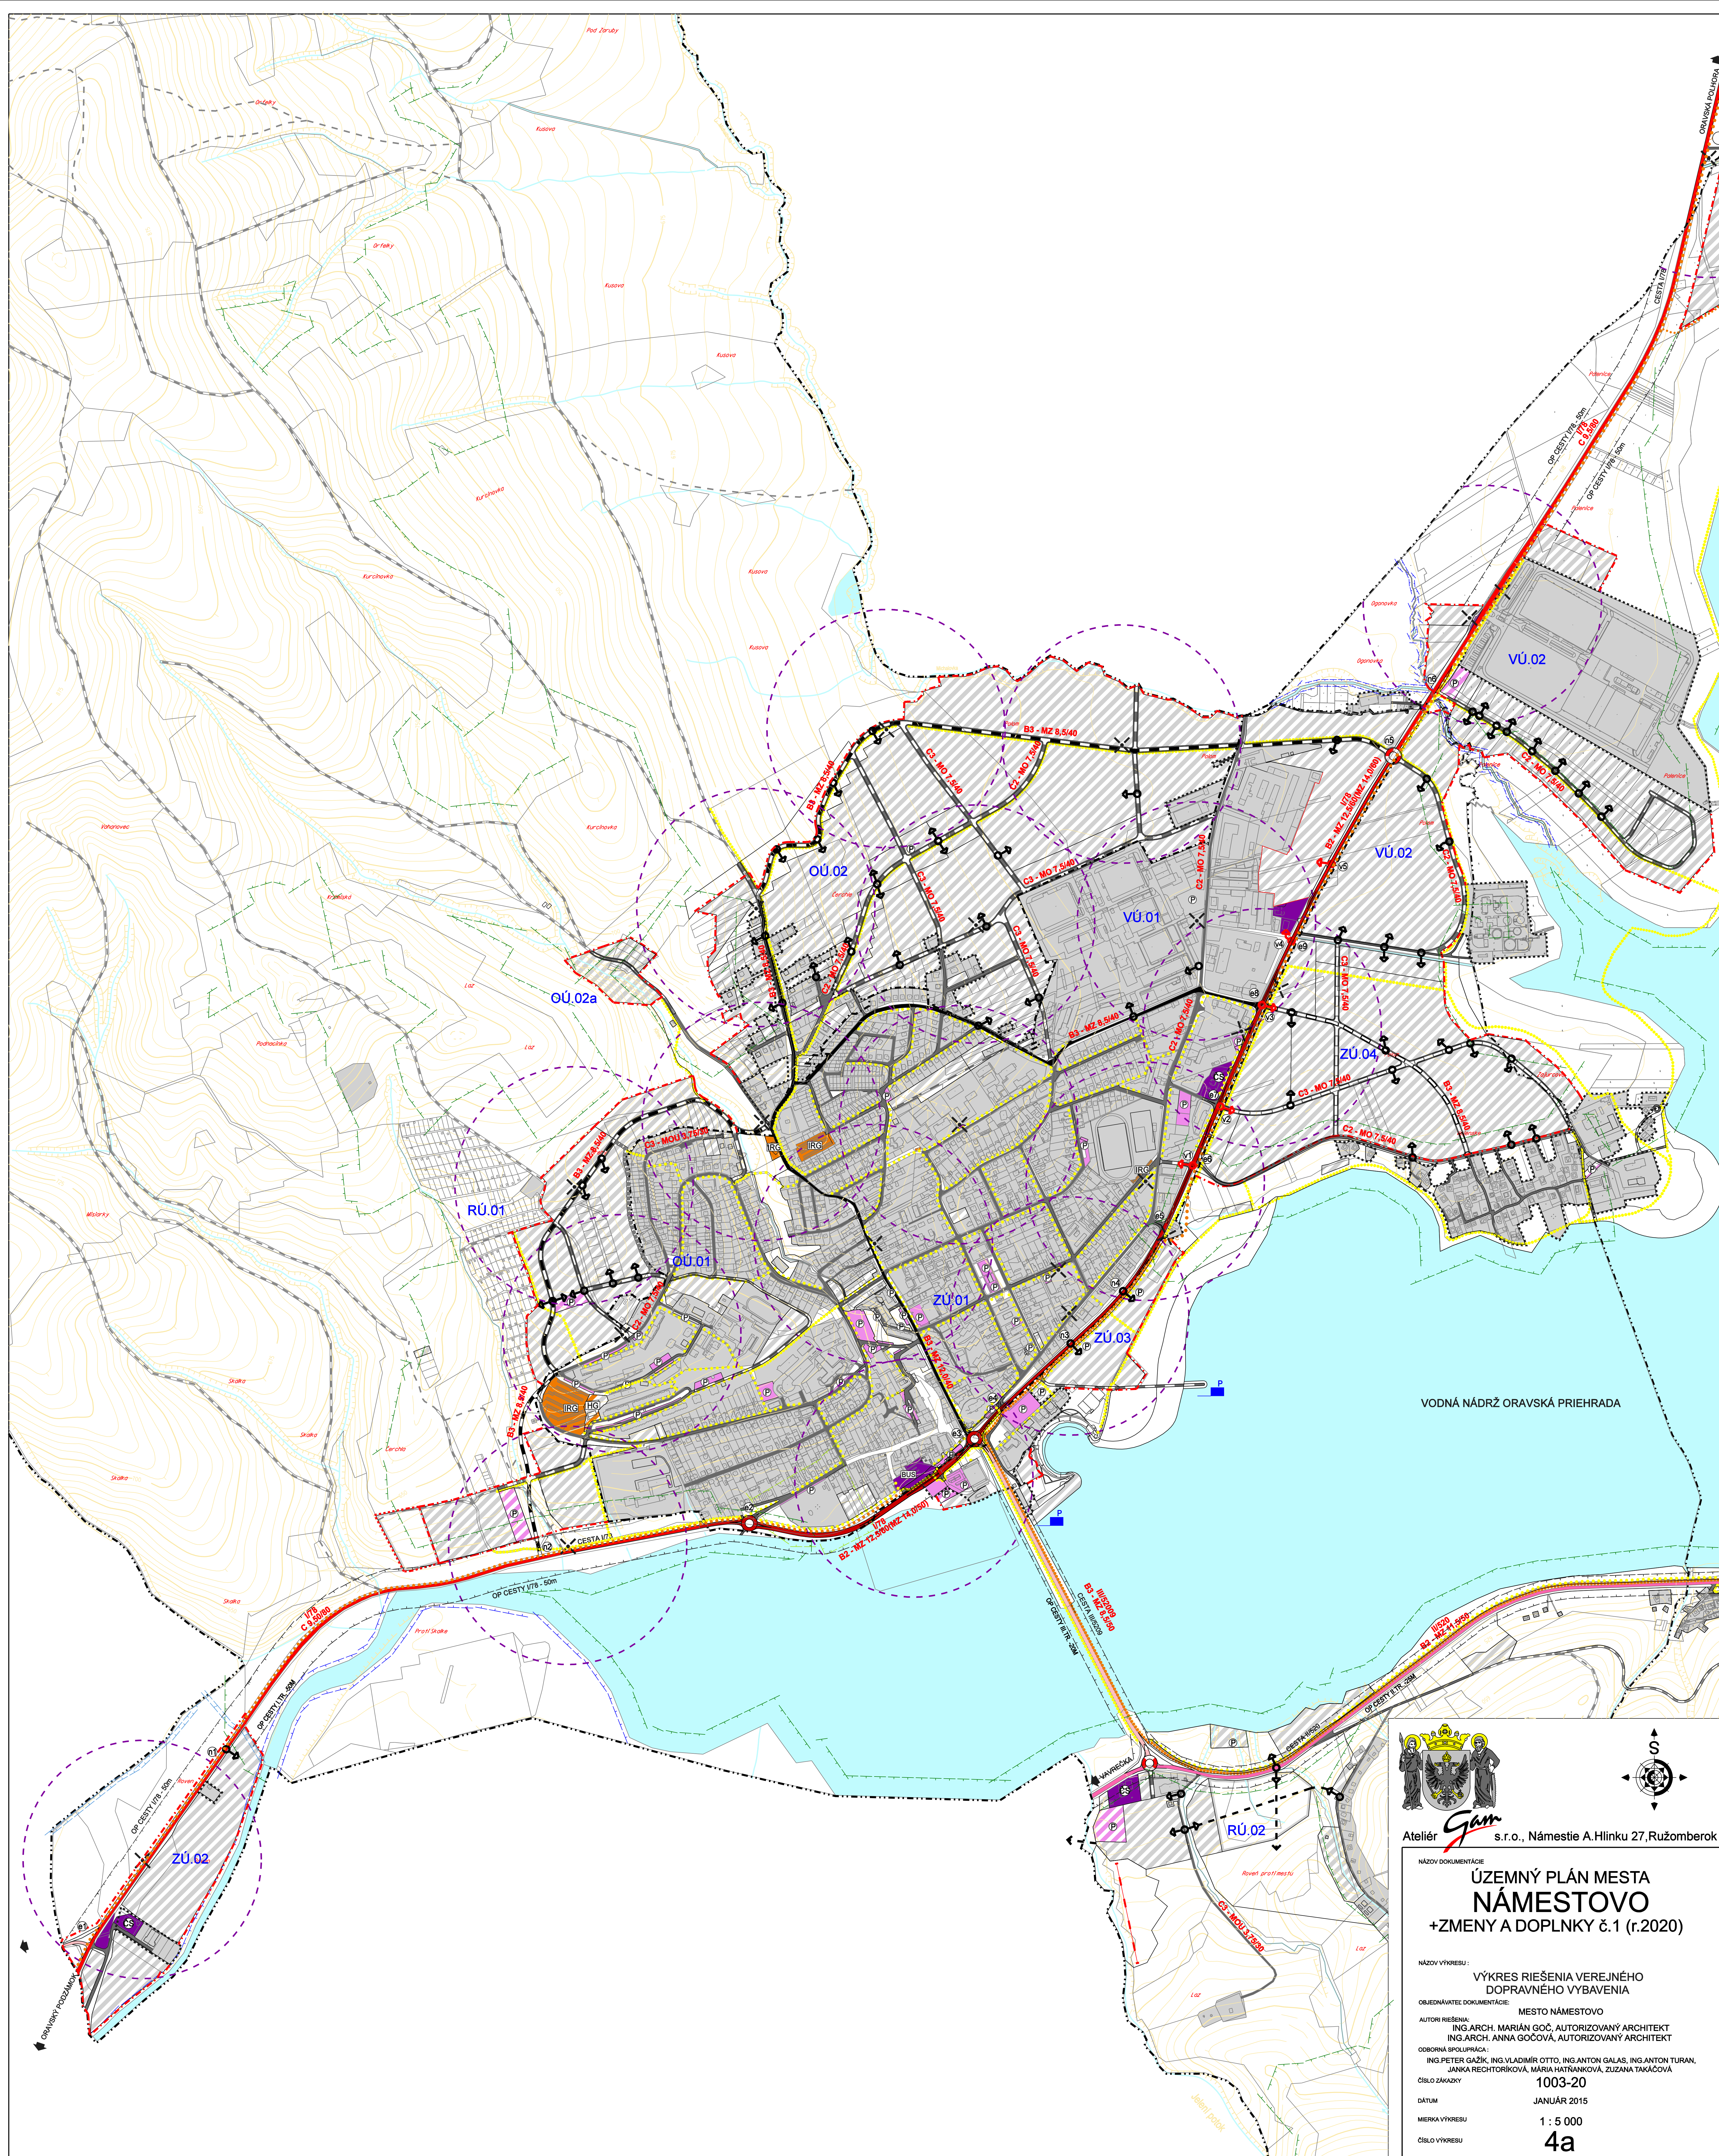

Ateliér  s.r.o., Námestie A.Hlinku 27, Ružomberok

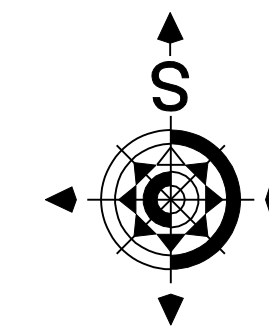

NÁZOV DOKUMENTÁCIE

**ÚZEMNÝ PLÁN MESTA
NÁMESTOVO**
+ZMENY A DOPLNKY č.1 (r.2020)

NÁZOV VÝKRESU :
**VÝKRES RIŠEŇIA VEREJNÉHO
DOPRAVNÉHO VYBAVENIA**

OBJEDNÁVATEL: DOKUMENTÁCIE: **MESTO NÁMESTOVO**

AUTORI RIŠEŇIA:
**ING.ARCH. MARIÁN GOČ, AUTORIZOVANÝ ARCHITEKT
ING.ARCH. ANNA GOČOVÁ, AUTORIZOVANÝ ARCHITEKT**

ODPORNÁ SPRÁVOPŇAČA:
**ING.PETER GAŽIČ, ING.VLADIMÍR OTTO, ING.ANTON GALAS, ING.ANTON TURAN
JANĽKA RECHTORIKOVÁ, MARIÁ HATŇANKOVÁ, ZUZANA TAKÁČOVÁ**

ČÍSLO ZÁKAZY: **1003-20**

DÁTUM: **JANUÁR 2015**

MIERKA VÝKRESU **1 : 5 000**

ČÍSLO VÝKRESU **4a**