


ÚZEMNÝ PLÁN MESTA NÁMESTOVO

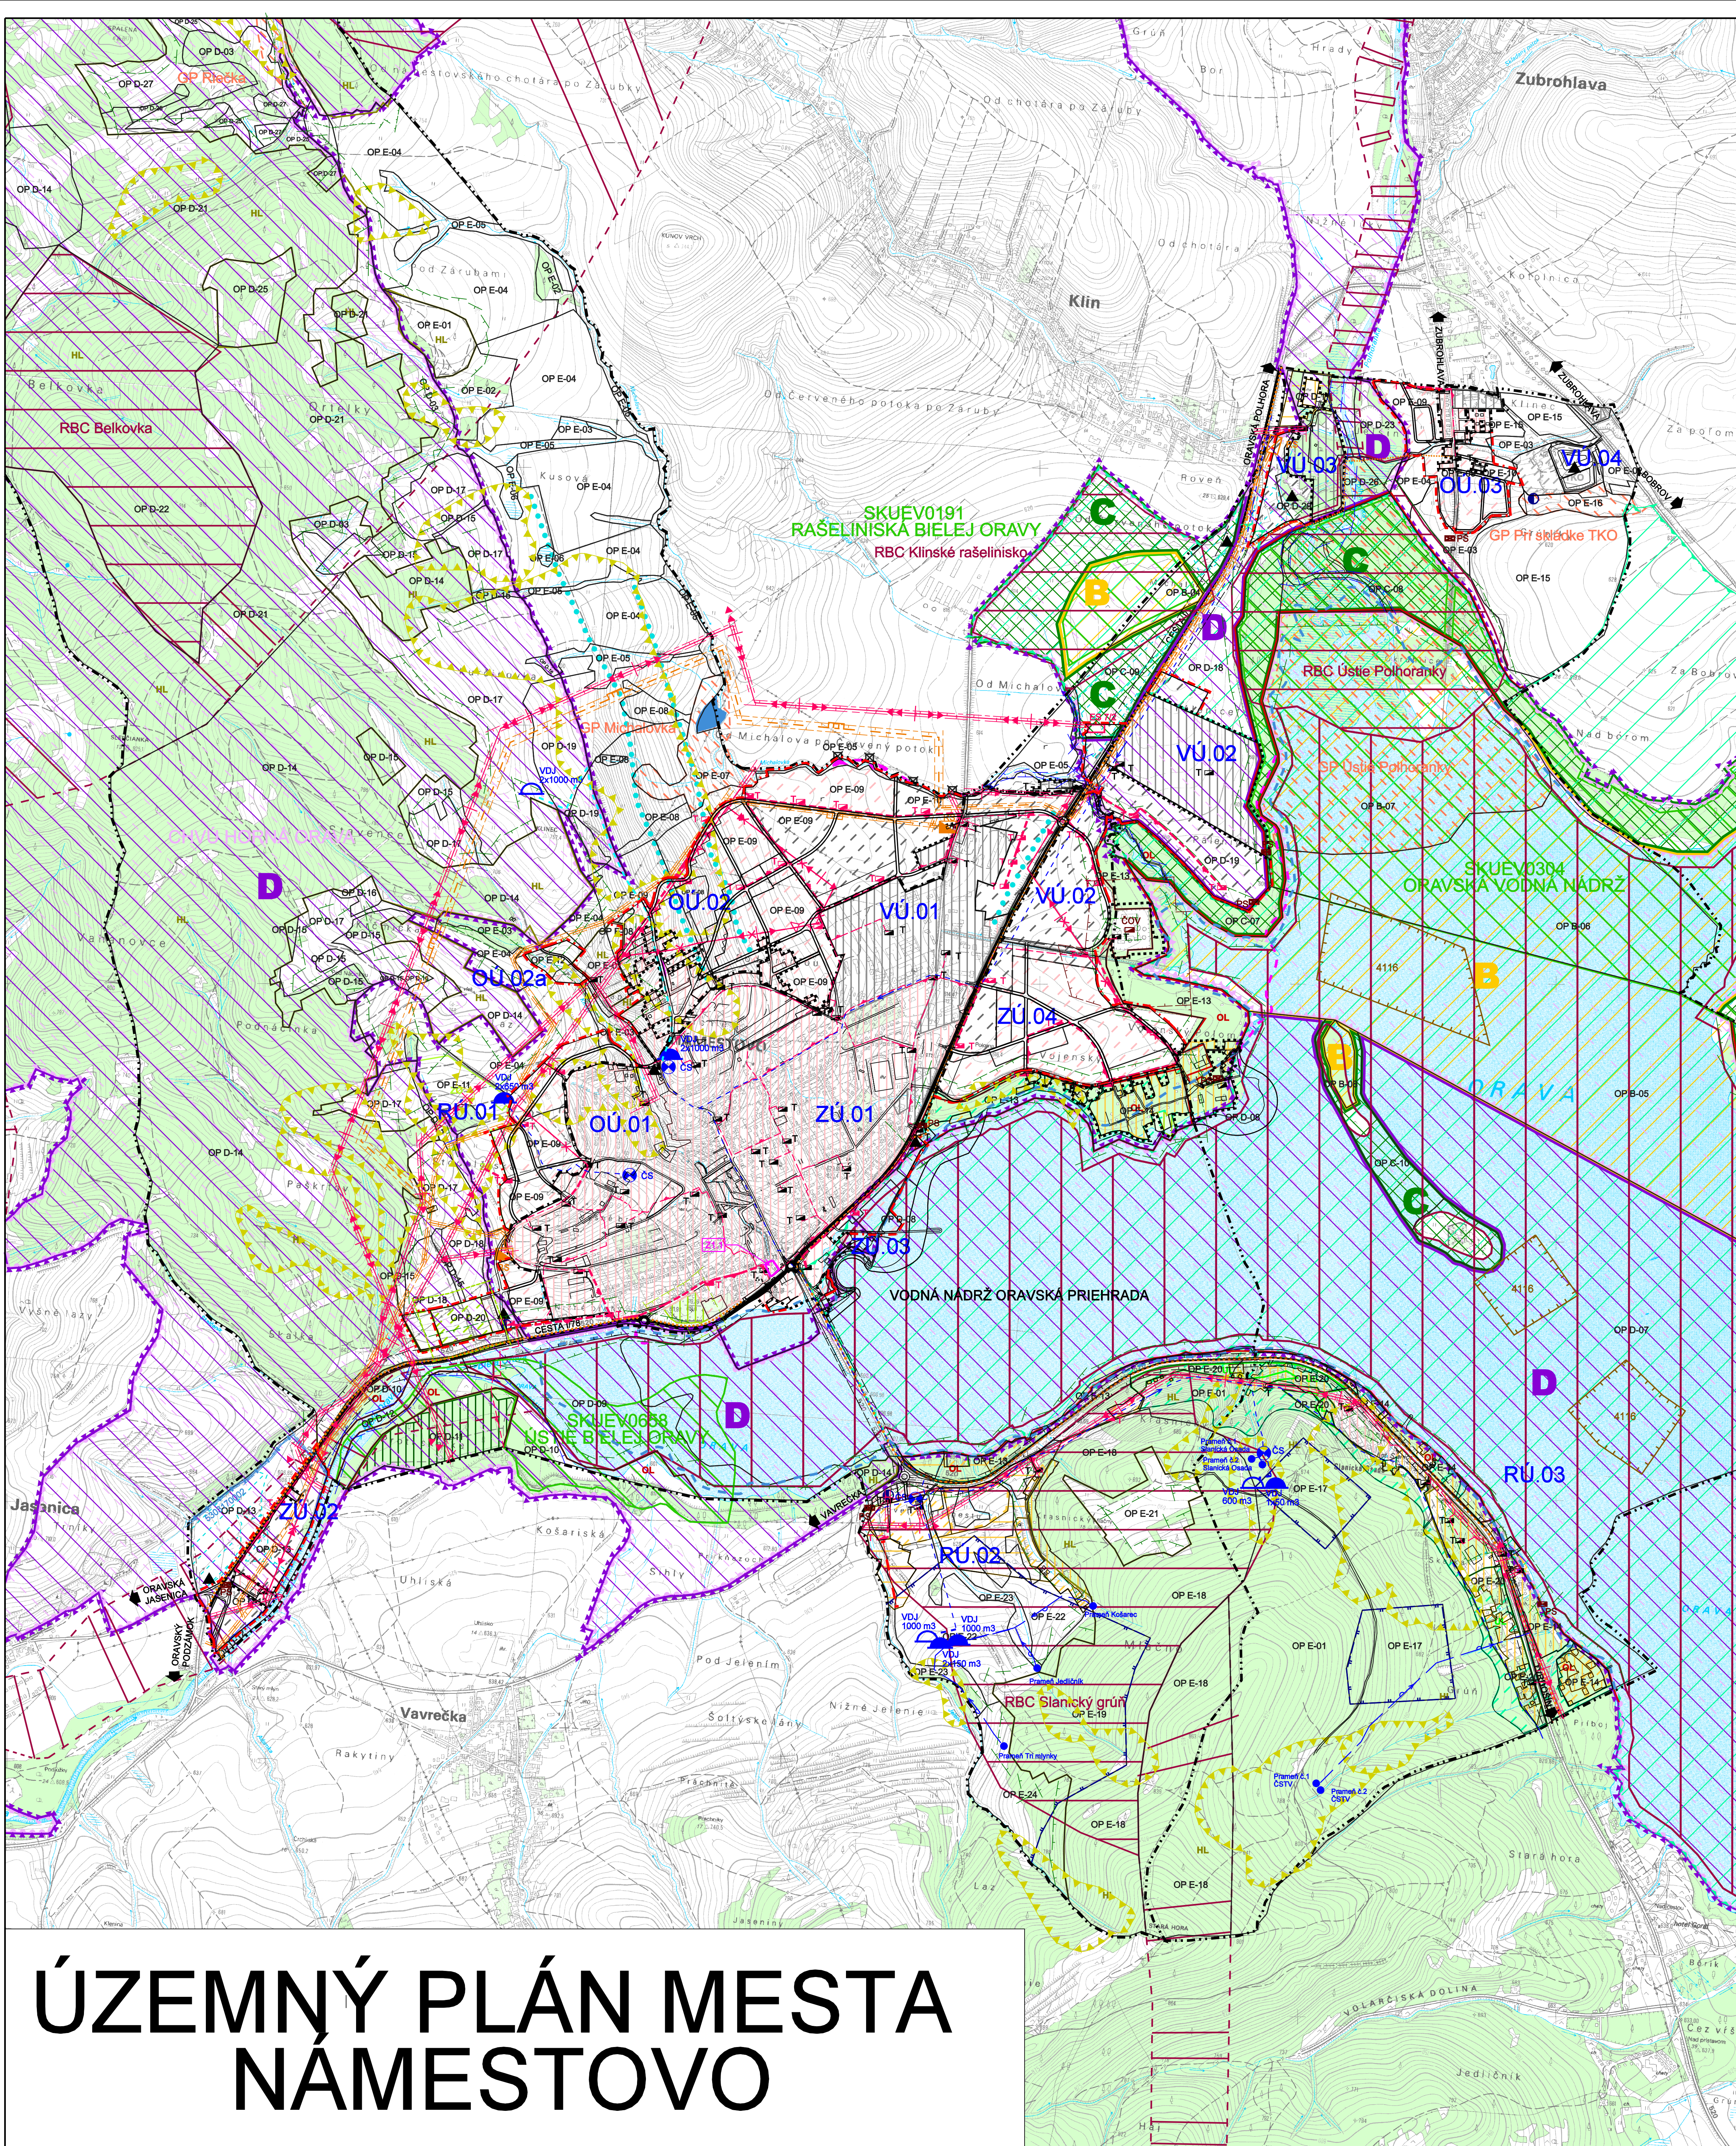

LEGENDA		
VYMEDZUJÚCE JAVY		
SYMBOL	OPIS	VÝNOS
[Symbol]	ŠTÁTNÁ HRANICA	
[Symbol]	HRANICA KATASTRÁLNEHO ÚZEMIA	
[Symbol]	HRANICA ZASTAVANÉHO ÚZEMIA OBCE K 1.1.1990	
[Symbol]	HRANICA SKUTOČNÉ ZASTAVANÉHO ÚZEMIA	
[Symbol]	MAXIMÁLNA VÝNIMOČNÁ HLADINA OR. PRIEHRADY (802,94 m n.m. Bpv)	
[Symbol]	HRANICA OCHRANNÝCH PÁSIEM VŠETKEHO DRUHU FARBY PODĽA JAVY	
[Symbol]	OCHRANNÉ PÁSMO VODNÉHO ZDROJA II. STUPŇA	
[Symbol]	CESTÁ I. TRIEDY	
[Symbol]	MAĽÁ OKRUŽNÁ KRÍŽOVATKA	
[Symbol]	CYKLISTICKÉ TRASY	
[Symbol]	LYŽIARSKÉ VLEKY	
[Symbol]	MELIORÁCIE	
[Symbol]	ODVODŇOVACÍ KANÁL	
[Symbol]	ZOSUVNÉ ÚZEMIE	
[Symbol]	LOŽISKO NEVYHRAĐENÉHO NERASTU 4116-TRSTENÁ-ŠTRKOPIESKY A PIESKY-ŠTRKY	
[Symbol]	ENVIRONMENTÁLNE ZÁTAŽE NA ZÁKLADE EVIDENCIE INFORMAČNÉHO SYSTÉMU ENVIRONMENT ZÁTAŽÍ SR	
[Symbol]	SKLÁDKY	
[Symbol]	VODNÁ NÁDRŽ	
[Symbol]	NELEGÁLNY ROZPTÝLENÝ ODPAD	
[Symbol]	VODOJEM	
[Symbol]	PRÁMEŔ	
[Symbol]	PRÍRODNÉ VODOVODNÉ POTRUBIE	
[Symbol]	PRÍRODNÉ VODOVODNÉ POTRUBIE - VÝTLAK	
[Symbol]	ČERPAČIA STANICA - VODOVOD	
[Symbol]	ORAVSKÝ SKUPINOVÝ VODOVOD	
[Symbol]	PREČERPAČIA STANICA ODPADOVÝCH VÔD	
[Symbol]	ČISTIAREŇ ODPADOVÝCH VÔD	
[Symbol]	VZDUŠNÉ VEDENIE ELEKTRICKEJ ENERGIE VVN 2x110kV	
[Symbol]	VZDUŠNÉ VEDENIE ELEKTRICKEJ ENERGIE VN	
[Symbol]	VEDENIE NA ZRUŠENIE	
[Symbol]	KÁBLOVÉ VEDENIE ELEKTRICKEJ ENERGIE VN	
[Symbol]	TRANSFORMÁTOROVÉ STANICE	
[Symbol]	ELEKTRICKÁ STANICA VVN/VN	
[Symbol]	VTL PLYNOVOD	
[Symbol]	REGULAČNÁ STANICA PLYNU	
[Symbol]	ZASTAVANÉ ÚZEMIE OBCE	
[Symbol]	PLOCHY PRIEMYSLU, VÝROBY, SKLADOV, TECH. VYBAVENOSTI	
[Symbol]	ZARIADENIA ODPADOVÉHO HOSPODÁRSTVA	
[Symbol]	PLOCHY POĽNOHOSPODÁRSTVA	
[Symbol]	PLOCHY LESNÉHO HOSPODÁRSTVA	
[Symbol]	PLOCHY ZÁHRADKÁRSKÝCH OSÁD	
[Symbol]	PLOCHY CINTORÍNOV	
[Symbol]	PLOCHY REKREAČIE	
[Symbol]	REKREAČNÝ PRIESTOR PRE DYNAMICKÉ AKTIVITY	
[Symbol]	ORNÁ PÓDA	
[Symbol]	TRVÁLE TRÁVNATÉ PORASTY	
[Symbol]	NELESNÁ DREV. VEGETÁCIA	
[Symbol]	OCHRANNÉ LESY	
[Symbol]	LESY OSOBITNEHO URČENIA	
[Symbol]	HOSPODÁRSKE LESY	
[Symbol]	REKREAČNÝ LES	

PRVKY OCHRANY PRÍRODY		
VEĽKOPLOŠNÉ CHRÁNENÉ ÚZEMIE		
[Symbol]	HRANICA CHKO HORNÁ ORAVA	
[Symbol]	ZÓNA A CHKO HORNÁ ORAVA (5. STUPEŇ OCHRANY)	
[Symbol]	ZÓNA B CHKO HORNÁ ORAVA (4. STUPEŇ OCHRANY)	
[Symbol]	ZÓNA C CHKO HORNÁ ORAVA (3. STUPEŇ OCHRANY)	
[Symbol]	ZÓNA D CHKO HORNÁ ORAVA (2. STUPEŇ OCHRANY)	
ČLENENIE PODĽA EUROPSKEJ SÚSTAVY CHRÁNENÝCH ÚZEMÍ NATURA 2000		
[Symbol]	CHRÁNENÉ VTIAČIE ÚZEMIE HORNÁ ORAVA - SKCHVU008	
[Symbol]	CHRÁNENÉ VTIAČIE ÚZEMIE HORNÁ ORAVA (VYHLÁŠKA MŽP SR č. 173/2005 Z.z.)	
ÚZEMIE EUROPSKEHO VÝZNAMU		
[Symbol]	ÚSTIE BIELEJ ORAVY - SKUEV0688 (k.ú. NÁMESTOVO)	
[Symbol]	RAŠELINISKA BIELEJ ORAVY - SKUEV0191 (KLINSKÉ RAŠELINISKO k.ú. SLANICA)	
[Symbol]	ORAVSKÁ VODNÁ NÁDRŽ - SKUEV0304 (k.ú. SLANICA)	
[Symbol]	PILSKO - SKUEV0188 (k.ú. NÁMESTOVSKÉ PILSKO)	

OZNAČENIE REGULOVANÝCH PRIESTOROV V ZASTAVANOM ÚZEMÍ

- A. OBYTNÉ ÚZEMIE (OU)
- OU 01 NÁMESTOVO - BREHY
 - OU 02 NÁMESTOVO - ČERCHLE
 - OU 03 SLANICA - SLANICA PRI ZUBROHLAVE
 - ZU 01 NÁMESTOVO - STREDO
 - ZU 02 NÁMESTOVO - ROVEN
 - ZU 03 NÁMESTOVO - NABRŽIE
 - ZU 04 NÁMESTOVO - VOJENSKÉ
 - VU 01 NÁMESTOVO - PRIEMYSELNÁ ZÓNA I.
 - VU 02 NÁMESTOVO - PRIEMYSELNÁ ZÓNA II.
 - VU 03 NÁMESTOVO - PRIEMYSELNÁ ZÓNA III.
 - VU 04 SKLÁDKA TKO
 - RU 01 NÁMESTOVO - ZÁHRADKÁRSKA OSADA
 - RU 02 NÁMESTOVO - PREDMESTIE
 - RU 03 SLANICA - SLANICKÁ OSADA
 - RU 04 NÁMESTOVSKÉ PILSKO - GRUNIKY
- B. ZMIEŠANÉ ÚZEMIE (ZU)
- C. VÝROBNÉ ÚZEMIE (VU)
- D. REKREAČNÉ ÚZEMIE (RU)
- E. ÚZEMIE OCHRANY PRÍRODY A VOJNEJ KRAJINY

REGULOVANÉ PRIESTORY V ZASTAVANOM ÚZEMÍ



CHRÁNENÉ ÚZEMIE V ZMYSLE MEDZINÁRODNÝCH DOHODOVOROV

GENOFONDOVÉ PLOCHY

PRVKY R-USES

EKOSTABILIZAČNÉ OPATRENIA

PRIESTOROVÉ REGULATÍVY

OZNAČENIE REGULOVANÝCH PRIESTOROV V KRAJINE

OP-A-01 CHKO Horná Orava - zóna A, SKCHVU Horná Orava, BCNR Pílsko, SKUEV0188 Pílsko, les ochranný, PHO vody

OP-A-02 CHKO Horná Orava - zóna A, SKCHVU Horná Orava, BCNR Pílsko, SKUEV0188 Pílsko, les ochranný, PHO vody

OP-B-01 CHKO Horná Orava - zóna B, SKCHVU Horná Orava, ochranný les, PHO vodných zdrojov

OP-B-02 CHKO Horná Orava - zóna B, SKCHVU Horná Orava, ochranný les, PHO vodných zdrojov

OP-B-03 CHKO Horná Orava - zóna B, SKCHVU Horná Orava, ochranný les, PHO vodných zdrojov

OP-B-04 CHKO Horná Orava - zóna B, SKCHVU Horná Orava, ochranný les, PHO vodných zdrojov

OP-B-05 CHKO Horná Orava - zóna B, SKCHVU Horná Orava, ochranný les, PHO vodných zdrojov

OP-B-06 CHKO Horná Orava - zóna B, SKCHVU Horná Orava, ochranný les, PHO vodných zdrojov

OP-B-07 CHKO Horná Orava - zóna B, SKCHVU Horná Orava, ochranný les, PHO vodných zdrojov

OP-B-08 CHKO Horná Orava - zóna B, SKCHVU Horná Orava, ochranný les, PHO vodných zdrojov

OP-B-09 CHKO Horná Orava - zóna B, SKCHVU Horná Orava, ochranný les, PHO vodných zdrojov

OP-B-10 CHKO Horná Orava - zóna B, SKCHVU Horná Orava, ochranný les, PHO vodných zdrojov

OP-C-01 CHKO Horná Orava - zóna C, SKCHVU Horná Orava, ochranný les, PHO vodných zdrojov

OP-C-02 CHKO Horná Orava - zóna C, SKCHVU Horná Orava, ochranný les, PHO vodných zdrojov

OP-E-10 CHKO Horná Orava - zóna E, SKCHVU Horná Orava, ochranný les, PHO vodných zdrojov

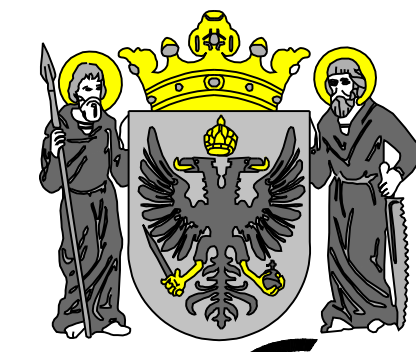

Ateliér **Gam** s.r.o., Námestie A. Hlinku 27, Ružomberok

ÚZEMNÝ PLÁN MESTA NÁMESTOVO +ZMENY A DOPLNKY č.1 (r.2020)

NÁZOV VÝKRESU :
VÝKRES OCHRANY PRÍRODY A TVORBY KRAJINY,
VRÁTANE PRVKOV USES - u

OBJEDNÁVATEĽ DOKUMENTÁCIE: MESTO NÁMESTOVO

AUTORI RIŠENIA: ING.ARCH. MARIÁN GOČ, AUTORIZOVANÝ ARCHITEKT
ING.ARCH. ANNA GOČOVÁ, AUTORIZOVANÝ ARCHITEKT

ODBORNÁ KONTROLA: ING.PETER GAJČIK, ING.VLADIMÍR OTTO, ING.ANTON GALAS, ING.ANTON TURAN,
JANĽKA RECHTORIKOVÁ, MARIÁ HATNANKOVÁ, ZUZANA TAKÁČOVÁ

ČÍSLO ZÁKAZY: 1003-20

DÁTUM: JANUÁR 2015

MIERKA VÝKRESU: 1 : 10 000

ČÍSLO VÝKRESU: 6