POZNÁMKA.


PREDMETNÁ PROJEKTOVÁ DOKUMENTÁCIA JE VYPRACOVANÁ PRE POTREBU ZÍSKANIA STAVEBNÉHO POVOLENIA. JEJ POUŽITIE NA STAVBE JE VIAZANÉ SÚHLASOM AUTORA PROJEKTU A MÔŽE BYŤ PODMIENENÉ VYPRACOVANÍM DODÁVATELSKEJ DOKUMENTÁCIE VYBRANÉHO REALIZÁTORA PRÁC.

VÝSTAVBU REALIZOVAŤ SPÔSOBOM A ZA PODMIENOK VYPLÝVAJÚCICH Z PREDMETNÉHO POV A PROJEKTOV PRÍSLUŠNÝCH ODBORNÝCH PROFESIÍ.

POLOHA PREKRYTÍ VÝKOPOV JE ORIENTAČNÁ, UPRESNÍ REALIZÁTOR PRÁC.

VOZIDLÁ STAVBY PRED VÝJAZDOM ZO STAVENISKA ČISTIŤ. ROZSAH, CHARAKTER A SPÔSOB ČISTENIA UPRESNÍ VYBRANÝ DODÁVATEL STAVBY INVESTOROVI DO ZAHÁJENIA PRÁC.

PRED ZAHÁJENÍM STAVEBNÝCH PRÁC INVESTOR RESP. GEODET STAVBY ZABEZPEČÍ VYTÝČENIE PRIEBEHU JESTVUJÚCICH INŽINIERSKYCH SIETÍ STAVBOU DOTKNUTÉHO ÚZEMIA.

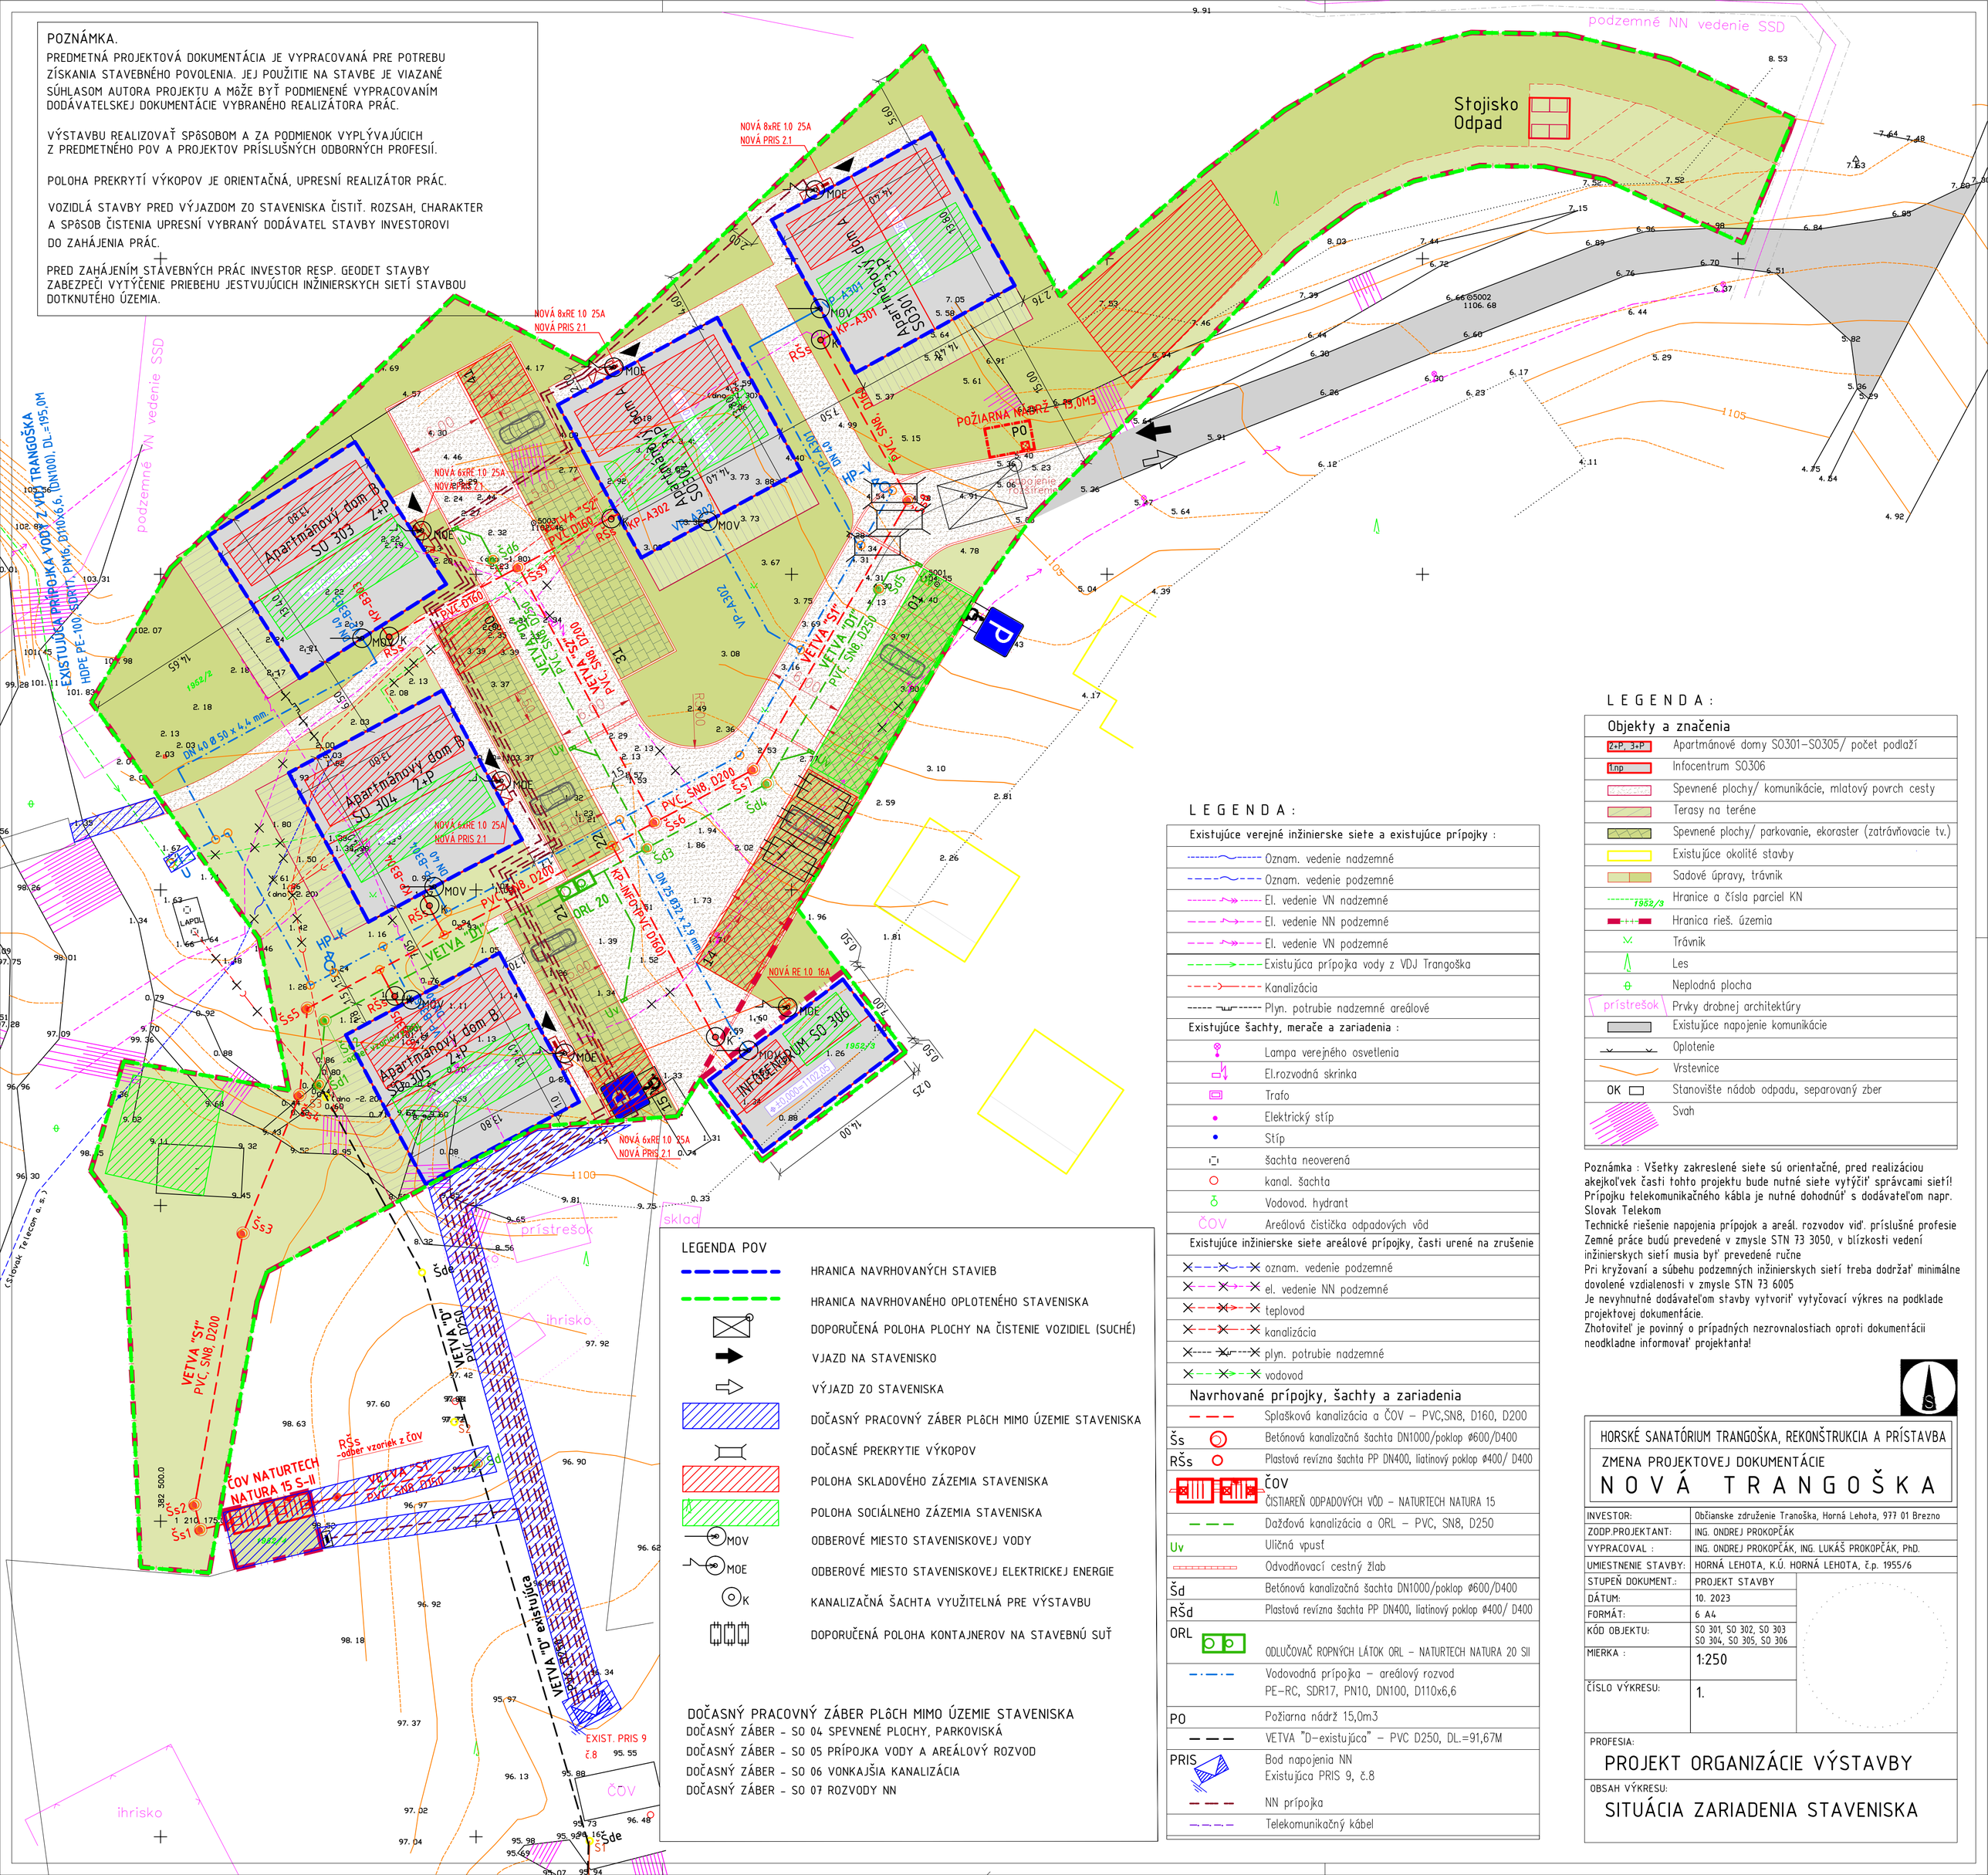

LEGENDA POV

- HRANICA NAVRHOVANÝCH STAVIEB
- HRANICA NAVRHOVANÉHO OPLOTENÉHO STAVENISKA
- DOPORUČENÁ POLOHA PLOCHY NA ČISTENIE VOZIDIEL (SUCHÉ)
- VJAZD NA STAVENISKO
- VÝJAZD ZO STAVENISKA
- DOČASNÝ PRACOVNÝ ZÁBER PLôCH MIMO ÚZEMIE STAVENISKA
- DOČASNÉ PREKRYTIE VÝKOPOV
- POLOHA SKLADOVÉHO ZÁZEMIA STAVENISKA
- POLOHA SOCIÁLNEHO ZÁZEMIA STAVENISKA
- MOV — ODBEROVÉ MIESTO STAVENISKOVEJ VODY
- MOE — ODBEROVÉ MIESTO STAVENISKOVEJ ELEKTRICKEJ ENERGIE
- K — KANALIZAČNÁ ŠACHTA VYUŽITELNÁ PRE VÝSTAVBU
- DOPORUČENÁ POLOHA KONTAJNEROV NA STAVEBNÚ SUŤ

DOČASNÝ PRACOVNÝ ZÁBER PLôCH MIMO ÚZEMIE STAVENISKA

DOČASNÝ ZÁBER - SO 04 SPEVNENÉ PLOCHY, PARKOVISKÁ

DOČASNÝ ZÁBER - SO 05 PRÍPOJKA VODY A AREÁLOVÝ ROZVOD

DOČASNÝ ZÁBER - SO 06 VONKAJŠIA KANALIZÁCIA

DOČASNÝ ZÁBER - SO 07 ROZVODY NN

LEGENDA :

Existujúce verejné inžinierske siete a existujúce prípojky :	
	Oznam. vedenie nadzemné
	Oznam. vedenie podzemné
	El. vedenie VN nadzemné
	El. vedenie NN podzemné
	El. vedenie VN podzemné
	Existujúca prípojka vody z VDJ Trangoška
	Kanalizácia
	Plyn. potrubie nadzemné areálové
Existujúce šachty, merače a zariadenia :	
	Lampa verejného osvetlenia
	El.rozvodná skrinka
	Trafo
	Elektrický stíp
	Stíp
	šachta neoverená
	kanal. šachta
	Vodovod. hydrant
ČOV	Areálová čistička odpadových vôd
Existujúce inžinierske siete areálové prípojky, časti urené na zrušenie	
	oznam. vedenie podzemné
	el. vedenie NN podzemné
	teplovod
	kanalizácia
	plyn. potrubie nadzemné
	vodovod
Navrhované prípojky, šachty a zariadenia	
	Splašková kanalizácia a ČOV – PVC,SN8, D160, D200
Šs	Betónová kanalizačná šachta DN1000/poklop ø600/D400
RŠs	Plastová revízna šachta PP DN400, liatinový poklop ø400/ D400
ČOV	ČISTIAREŇ ODPADOVÝCH VÔD – NATURTECH NATURA 15
	Dažďová kanalizácia a ORL – PVC, SN8, D250
Uv	Uličná vpusť
	Odvodňovací cestný žlab
Šd	Betónová kanalizačná šachta DN1000/poklop ø600/D400
RŠd	Plastová revízna šachta PP DN400, liatinový poklop ø400/ D400
ORL	ODLUČOVAČ ROPNÝCH LÁTOK ORL – NATURTECH NATURA 20 SII
	Vodovodná prípojka – areálový rozvod PE-RC, SDR17, PN10, DN100, D110x6,6
PO	Požiarna nádrž 15,0m3
	VETVA "D-existujúca" – PVC D250, DL.=91,67M
PRIS	Bod napojenia NN Existujúca PRIS 9, č.8
	NN prípojka
	Telekomunikačný kábel

LEGENDA :

Objekty a značenia	
2+P, 3+P	Apartmánové domy SO301–SO305/ počet podlaží
1.np	Infocentrum SO306
	Spevnené plochy/ komunikácie, mlatový povrch cesty
	Terasy na teréne
	Spevnené plochy/ parkovanie, ekoraster (zatrávňovacie tv.)
	Existujúce okolité stavby
	Sadové úpravy, trávnik
1952/3	Hranice a čísla parciel KN
	Hranica rieš. územia
	Trávnik
	Les
	Neplodná plocha
prístrešok	Prvky drobnej architektúry
	Existujúce napojenie komunikácie
	Oplotenie
	Vrstevnice
OK	Stanovište nádob odpadu, separovaný zber
	Svah

Poznámka : Všetky zakreslené siete sú orientačné, pred realizáciou akejkoľvek časti tohto projektu bude nutné siete vytýčiť správcami sietí!
Prípojku telekomunikačného kábla je nutné dohodnúť s dodávateľom napr. Slovak Telekom
Technické riešenie napojenia prípojok a areál. rozvodov viď. príslušné profesie
Zemné práce budú prevedené v zmysle STN 73 3050, v blízkosti vedení inžinierskych sietí musia byť prevedené ručne
Pri kryžovaní a súbehu podzemných inžinierskych sietí treba dodržať minimálne dovolené vzdialenosti v zmysle STN 73 6005
Je nevyhnutné dodávateľom stavby vytvoriť vytyčovací výkres na podklade projektovej dokumentácie.
Zhotoviteľ je povinný o prípadných nezrovnalostiach oproti dokumentácii neodkladne informovať projektanta!

HORSKÉ SANATÓRIUM TRANGOŠKA, REKONŠTRUKCIA A PRÍSTAVBA

ZMENA PROJEKTOVEJ DOKUMENTÁCIE

N O V Á T R A N G O Š K A

INVESTOR:	Občianske združenie Tranoška, Horná Lehota, 977 01 Brezno
ZODP.PROJEKTANT:	ING. ONDREJ PROKOPČÁK
VYPRACOVAL :	ING. ONDREJ PROKOPČÁK, ING. LUKÁŠ PROKOPČÁK, PhD.
UMIESTNENIE STAVBY:	HORNÁ LEHOTA, K.Ú. HORNÁ LEHOTA, č.p. 1955/6
STUPEŇ DOKUMENT.:	PROJEKT STAVBY
DÁTUM:	10. 2023
FORMÁT:	6 A4
KÓD OBJEKTU:	SO 301, SO 302, SO 303 SO 304, SO 305, SO 306
MIERKA :	1:250
ČÍSLO VÝKRESU:	1.

PROFESIA:

PROJEKT ORGANIZÁCIE VÝSTAVBY

OBSAH VÝKRESU:

SITUÁCIA ZARIADENIA STAVENISKA