ÚPN-O PODBIEL

NÁVRH RIEŠENIA - ČISTOPIS

SCHÉMA ZÁVÄZNEJ ČASTI A VEREJNOPROSPEŠNÝCH STAVIEB

M= 1: 20 000

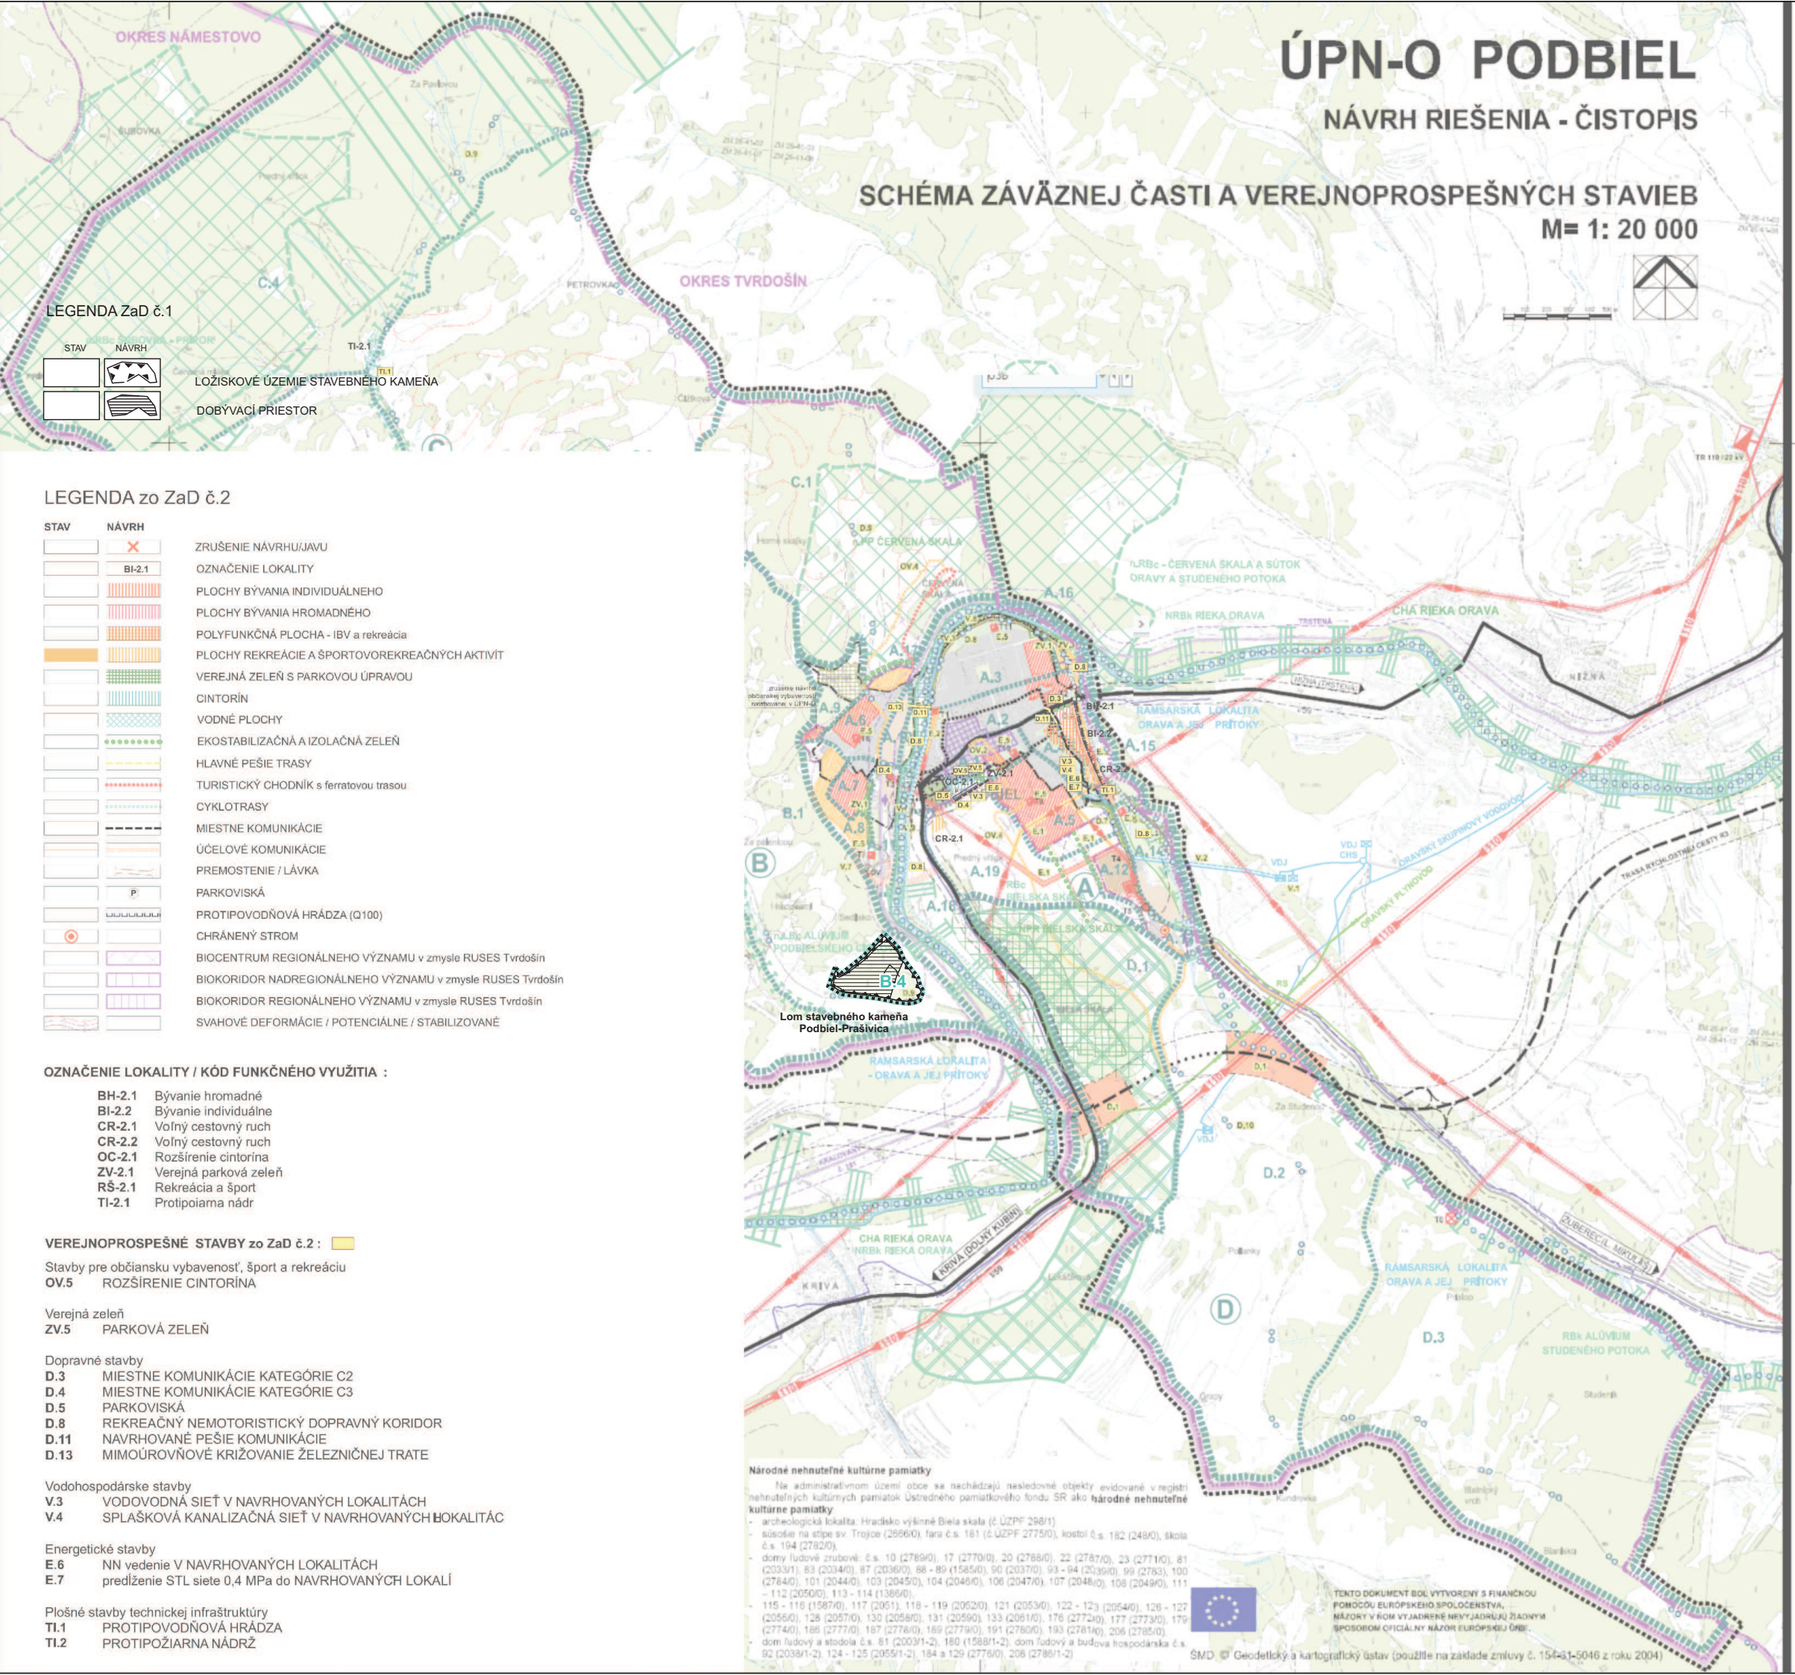

LEGENDA zo ZaD č.2

STAV	NÁVRH	
	×	ZRUŠENIE NÁVRHU/JAVU
	BI-2.1	OZNAČENIE LOKALITY
		PLOCHY BÝVANIA INDIVIDUÁLNEHO
		PLOCHY BÝVANIA HROMADNÉHO
		POLYFUNKČNÁ PLOCHA - IBV a rekreácia
		PLOCHY REKREÁCIE A ŠPORTOVOREKREAČNÝCH AKTIVÍT
		VEREJNÁ ZEĽEŇ S PARKOVOU ÚPRAVOU
		CINTORÍN
		VODNÉ PLOCHY
		EKOSTABILIZAČNÁ A IZOLAČNÁ ZEĽEŇ
		HLAVNÉ PEŠIE TRASY
		TURISTICKÝ CHODNÍK s ferratovou trasou
		CYKLOTRASY
		MIESTNE KOMUNIKÁCIE
		ÚČELOVÉ KOMUNIKÁCIE
		PREMOSTENIE / LÁVKA
	P	PARKOVISKÁ
		PROTIPOVODŇOVÁ HRÁDZA (Q100)
		CHRÁNENÝ STROM
		BIOCENTRUM REGIONÁLNEHO VÝZNAMU v zmysle RUSES Tvrdošín
		BIOKORIDOR NADREGIONÁLNEHO VÝZNAMU v zmysle RUSES Tvrdošín
		BIOKORIDOR REGIONÁLNEHO VÝZNAMU v zmysle RUSES Tvrdošín
		SVAHOVÉ DEFORMÁCIE / POTENCIÁLNE / STABILIZOVANÉ

OZNAČENIE LOKALITY / KÓD FUNKČNÉHO VYUŽITIA :

- **BH-2.1** Bývanie hromadné
- **BI-2.2** Bývanie individuálne
- **CR-2.1** Voľný cestovný ruch
- **CR-2.2** Voľný cestovný ruch
- **OC-2.1** Rozšírenie cintorína
- **ZV-2.1** Verejná parková zeleň
- **RŠ-2.1** Rekreácia a šport
- **TI-2.1** Protipoiarna nádr

VEREJNOPROSPEŠNÉ STAVBY zo ZaD č.2 :

Stavby pre občiansku vybavenosť, šport a rekreáciu
OV.5 ROZŠÍRENIE CINTORÍNA

Verejná zeleň
ZV.5 PARKOVÁ ZELEŇ

Dopravné stavby
D.3 MIESTNE KOMUNIKÁCIE KATEGÓRIE C2
D.4 MIESTNE KOMUNIKÁCIE KATEGÓRIE C3
D.5 PARKOVISKÁ
D.8 REKREAČNÝ NEMOTORISTICKÝ DOPRAVNÝ KORIDOR
D.11 NAVRHOVANÉ PEŠIE KOMUNIKÁCIE
D.13 MIMOÚROVŇOVÉ KRIŽOVANIE ŽELEZNIČNEJ TRATE

Vodohospodárske stavby
V.3 VODOVODNÁ SIEŤ V NAVRHOVANÝCH LOKALITÁCH
V.4 SPLAŠKOVÁ KANALIZAČNÁ SIEŤ V NAVRHOVANÝCH LOKALITÁC

Energetické stavby
E.6 NN vedenie V NAVRHOVANÝCH LOKALITÁCH
E.7 predĺženie STL siete 0,4 MPa do NAVRHOVANÝCH LOKALÍ

Plošné stavby technickej infraštruktúry
TI.1 PROTIPOVODŇOVÁ HRÁDZA
TI.2 PROTIPOŽIARNA NÁDRŽ

ZOZNAM VEREJNPROSPEŠNÝCH STAVIEB

Stavby pre občiansku vybavenosť, šport a rekreáciu:
- **OV.1** ihriska a športoviská pre deti a mládež v navrhovaných lokalitách BI
- **OV.2** amfiteáter,
- **OV.3** prezentácia PRCA,
- **OV.4** náučný chodník.

Verejná zeleň:
- **ZV.1** izolačná zeleň,
- **ZV.2** verejná zeleň,
- **ZV.3** revitalizácia brehu rieky Oravy,
- **ZV.4** revitalizácia brehu Studeného potoka.

Dopravné stavby:
- **D.1** rýchlostná cesta R3, sieť AGR č. E77
- **D.2** preložka cesty II/584, obchvat Podbiel
- **D.3** miestne komunikácie kategórie C2,
- **D.4** miestne komunikácie kategórie C3 v navrhovaných lokalitách,
- **D.5** parkoviská,
- **D.6** nová autobusová zastávka,
- **D.7** nemotoristická MK pre pešich a cyklistov,
- **D.8** rekreačný nemotoristický dopravný koridor,
- **D.9** cyklotrasa: údolie potoka Podbielsky Ciokov – Petrovka – Jasenok
- **D.10** cyklotrasa: Starý pivovar – Blatnický vrch – Bane – Oravský Biely Potok
- **D.11** navrhované pešie komunikácie,
- **D.12** zastavovacie pruhy jestvujúcich autobusových zastávok

Vodohospodárske stavby:
- **V.1** navrhovaný vodojem,
- **V.2** navrhovaný prívod z vodojemu,
- **V.3** vodovodná sieť v navrhovaných lokalitách,
- **V.4** splašková kanalizačná sieť v navrhovaných lokalitách,
- **V.5** navrhovaná gravitačná kanalizácia,
- **V.6** dažďová kanalizácia z lokality Lány,
- **V.7** rozšírenie ČOV,
- **V.8** protipovodňová hrádza na rieke Orave,
- **V.9** čerpacia stanica splaškových vôd
- **V.10** výtlačné potrubie Podbiel - Nižná

Energetické stavby:
- **E.1** preložka VN vedenia č. 1354 (demontáž VN a demontáž prípojky ku T4, nová trasa: el. vedenie a vzdušný kábel)
- **E.2** preložka VN prípojky pre trafostanicu T1a (zemný kábel),
- **E.3** preložka VN prípojky pre trafostanicu T2 (vzdušný kábel),
- **E.4** výstavba prípojok pre trafostanice T6, T7, T8, T9, T10, T11,
- **E.6** výstavba kioskových trafostanic T1a, T6, T7, T8, T9, T10, T11,
- **E.6** NN vedenie v navrhovaných lokalitách,
- **E.7** predĺženie STL siete 0,4 MPa do plôch plánovanej výstavby,
- **E.8** prípadné rekonštrukčné práce na prepojovacom STL plynovode.

Telekomunikačné stavby:
- **T.1** [illegible] ce,
- **T.2** [illegible] estore PRCA
- **T.3** rozšírenie signálu miestneho rozhlasu do plôch s plánovanou výstavbou,
- **T.4** rozšírenie kapacity digitálnej ústredne na cca 440 vývodných vedení.

STAV	NÁVRH			
		HRANICA RIEŠENÉHO ÚZEMIA		BIOKORIDOR LOKÁLNEHO VÝZNAMU
		HRANICA OKRESU		ŽELEZNIČNÁ TRAŤ SO ŽELEZNIČNOU ZASTÁVKOU A OCHRANNÝM PÁSMOM
		HRANICA KATASTRÁLNEHO ÚZEMIA		TRASA RÝCHLOSTNEJ CESTY R3 S OCHRANNÝM PÁSMOM
		HRANICA ZASTAVANÉHO ÚZEMIA		PREKRYTÝ MOSTNÝ OBJEKT
	A	OZNAČENIE A OHRANIČENIE URBANISTICKÝCH OKRSKOV PRE STANOVENIE ZÁVÄZNÝCH REGULATÍVOV		CESTA I. TRIEDY S OCHRANNÝM PÁSMOM
	B.4	OZNAČENIE A OHRANIČENIE ÚZEMNOSTAVEBNÝCH BLOKOV PRE STANOVENIE ZÁVÄZNÝCH REGULATÍVOV		CESTA II. TRIEDY S OCHRANNÝM PÁSMOM
	D.1	OZNAČENIE ZOBRAZENÝCH VEREJNOPROSPEŠNÝCH STAVIEB		ÚZEMNÁ REZERVA PRE CESTU III. TRIEDY
		OBYTNÉ ÚZEMIA STABILIZOVANÉ		TRASA NÁUČNÉHO CHODNÍKA
		OBYTNÉ ÚZEMIA ROZVOJOVÉ		NEMOTORISTICKÁ MK PRE PEŠICH A CYKLISTOV
		VÝROBNÉ ÚZEMIA STABILIZOVANÉ		REKREAČNÝ NEMOTORTISTICKÝ DOPRAVNÝ KORIDOR
		VÝROBNÉ ÚZEMIA ROZVOJOVÉ		CYKLOTRASY
		ŤAŽOBNÝ PRIESTOR LOŽISKA NEVYHRADENÉHO NERASTU	VDJ	VODOVOD, VODOJEM
		REKREAČNÉ ÚZEMIA ROZVOJOVÉ		PROTIPOVODŇOVÁ ÚPRAVA BREHOV RIEKY ORAVY
		PLOCHY VEREJNEJ IZOLAČNEJ ZELENE	110 kV	VVN 110 kV ELEKTRICKÉ VEDENIE
		CINTORÍN		EL. TRANSFORMOVŇA 110 / 22 kV
		PLOCHA ZÁHRADKÁRSKEJ OSADY		22 kV ROZVODŇA
		HRANICA PRCA BOBROVA RACA		VN 22 kV ELEKTRICKÉ VEDENIE
		NÁVRH ÚPRAVY ÚZEMIA PRCA BOBROVA RACA VO VÝHĽADE		DEMONTÁŽ VN 22 kV ELEKTRICKÉHO VEDENIA
		MALOPLOŠNÉ CHRÁNENÉ ÚZEMIA (NPR, CHA)	T1	STĹPOVÉ A STOŽIAROVÉ TRAFOSTANICE
		OCHRANNÉ PÁSMO NPR BIELSKA SKALA	TS	KIOSKOVÉ A VSTAVANÉ TRAFOSTANICE
		ÚZEMIE EURÓPSKEHO VÝZNAMU NATURA 2000 SKUEV 0243 RIEKA ORAVA		VODNÁ ELEKTRÁREŇ
		MEDZINÁRODNE VÝZNAMNÁ MOKRAĎ RAMSARSKÁ LOKALITA - ORAVA A JEJ PRÍTOKY		VTL PLYNOVOD
		BIOCENTRUM REGIONÁLNEHO VÝZNAMU	RS	REGULAČNÁ STANICA PLYNU
		BIOCENTRUM LOKÁLNEHO VÝZNAMU		STL PLYNOVOD
		BIOKORIDOR NADREGIONÁLNEHO VÝZNAMU		OPTICKÝ KÁBEL
		BIOKORIDOR REGIONÁLNEHO VÝZNAMU	ČOV	ČISTIČKA ODPADOVÝCH VÔD, ČERPACIA STANICA

VYPRACOVAL: ING. ARCH. PETER KRAJČ	ENERGETIKA	DÁTUM 12/2023
URBANIZMUS: ING. ARCH. PETER KRAJČ	VODNÉ HOSPODÁRSTVO	
NÁZOV ÚLOHY: **ÚZEMNÝ PLÁN OBCE PODBIEL** ZMENY A DOPLNKY č.1		
NÁZOV VÝKRESU: **SCHÉMA ZÁVÄZNEJ ČASTI A VPS**		MIERKA: 1: 20 000
OSO: ING. ARCH. JÁN BURIAN		