



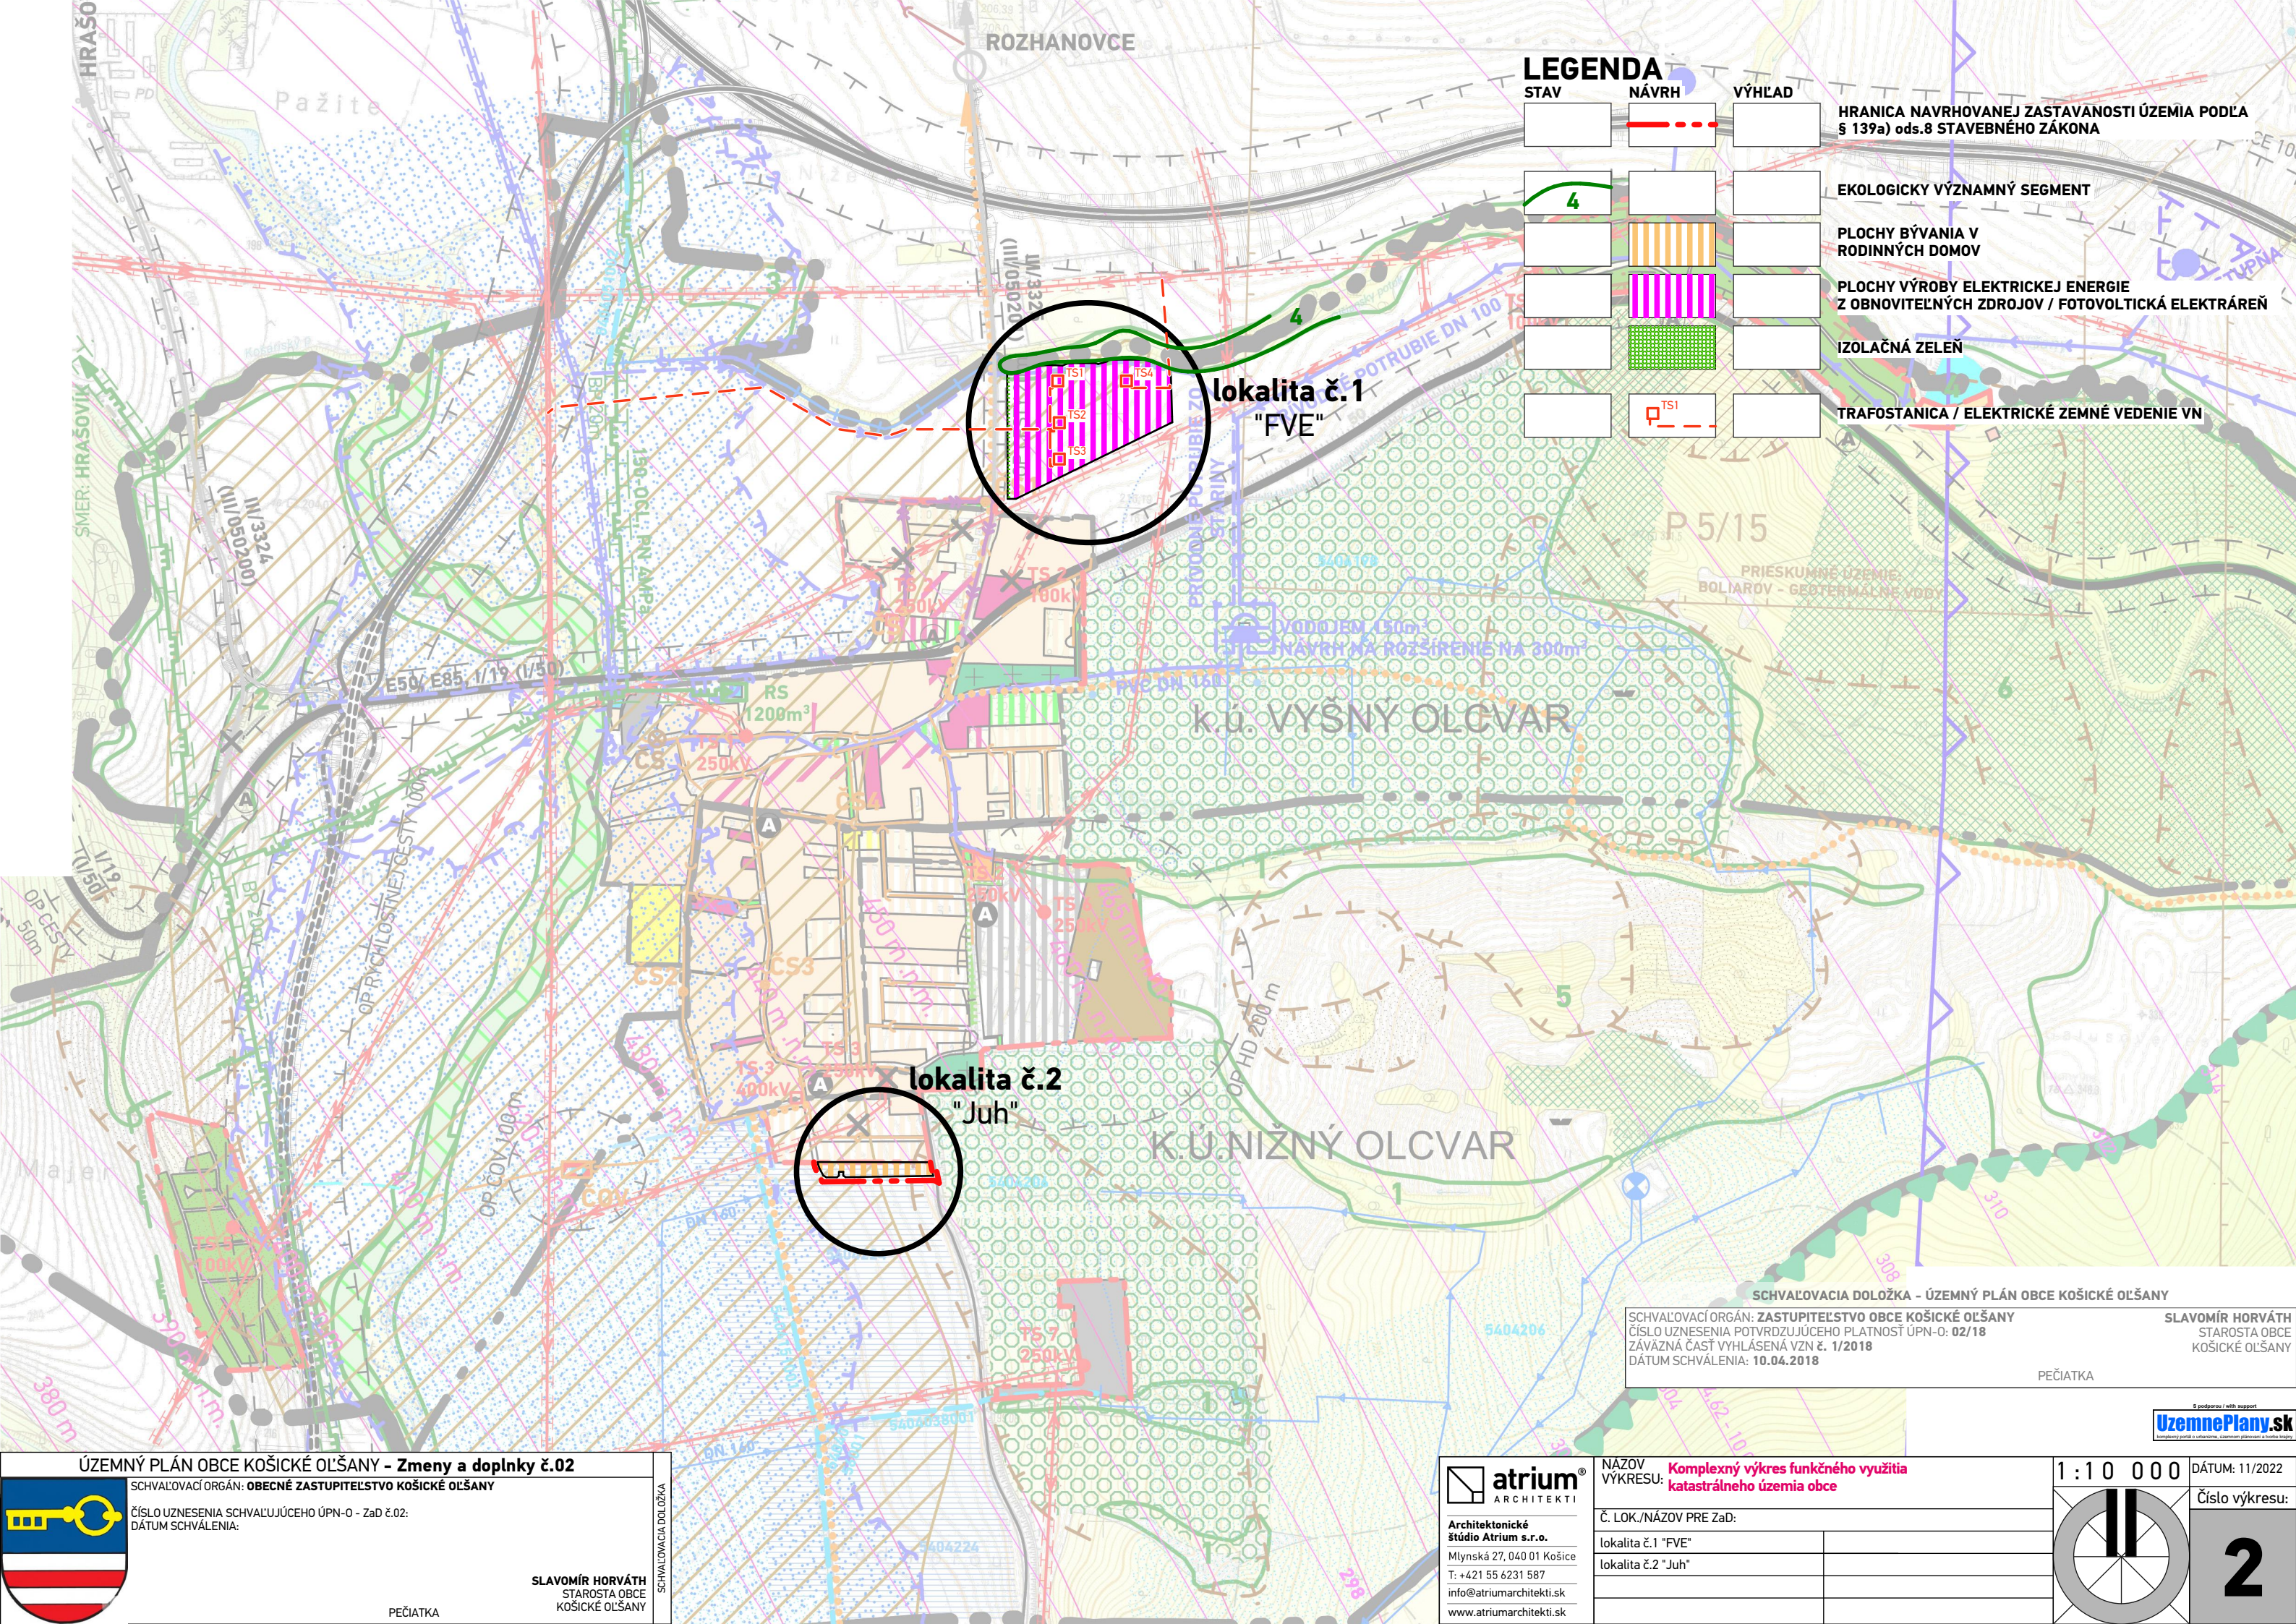

LEGENDA

STAV	NÁVRH	VÝHLAD	
			HRANICA NAVRHOVANEJ ZASTAVANOSTI ÚZEMIA PODĽA § 139a) ods.8 STAVEBNÉHO ZÁKONA
			EKOLOGICKÝ VÝZNAMNÝ SEGMENT
			PLOCHY BÝVANIA V RODINNÝCH DOMOV
			PLOCHY VÝROBY ELEKTRICKEJ ENERGIE Z OBNOVITELNÝCH ZDROJOV / FOTOVOLTICKÁ ELEKTRÁREN
			IZOLAČNÁ ZELEN
			TRAFOSTANICA / ELEKTRICKÉ ZEMNÉ VEDENIE VN

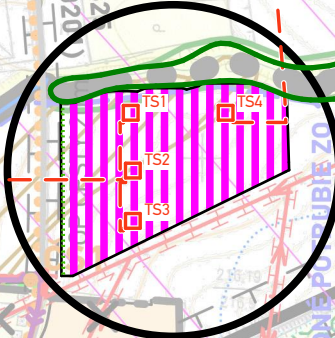

lokalita č.1
"FVE"



lokalita č.2
"Juh"

SCHVAĽOVACIA DOLOŽKA - ÚZEMNÝ PLÁN OBCE KOŠICKÉ OLŠANY

SCHVAĽOVACÍ ORGÁN: ZASTUPITEĽSTVO OBCE KOŠICKÉ OLŠANY
ČÍSLO UZNESENIA POTVRDZUJÚCEHO PLATNOSŤ ÚPN-O: 02/18
ZÁVÄZNÁ ČASŤ VYHLÁSENÁ VZN.Č. 1/2018
DÁTUM SCHVAĽENIA: 10.04.2018

SLAVOMÍR HORVÁTH
STAROSTA OBCE
KOŠICKÉ OLŠANY

PEČIATKA



ÚZEMNÝ PLÁN OBCE KOŠICKÉ OLŠANY - Zmeny a doplnky č.02

SCHVAĽOVACÍ ORGÁN: OBEČNÉ ZASTUPITEĽSTVO KOŠICKÉ OLŠANY

ČÍSLO UZNESENIA SCHVAĽUJÚCEHO ÚPN-O - ZaD č.02:
DÁTUM SCHVAĽENIA:

SLAVOMÍR HORVÁTH
STAROSTA OBCE
KOŠICKÉ OLŠANY

PEČIATKA

SCHVAĽOVACIA DOLOŽKA




Architektonické štúdio Atrium s.r.o.
Mlynská 27, 040 01 Košice
T: +421 55 6231 587
info@atriumarchitekti.sk
www.atriumarchitekti.sk

NAZOV VÝKRESU: Komplexný výkres funkčného využitia katastrálneho územia obce

Č. LOK./NÁZOV PRE ZaD:

lokalita č.1 "FVE"	
lokalita č.2 "Juh"	

1 : 1 0 0 0

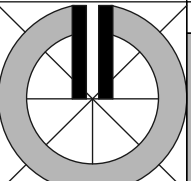

DÁTUM: 11/2022

Číslo výkresu: 2