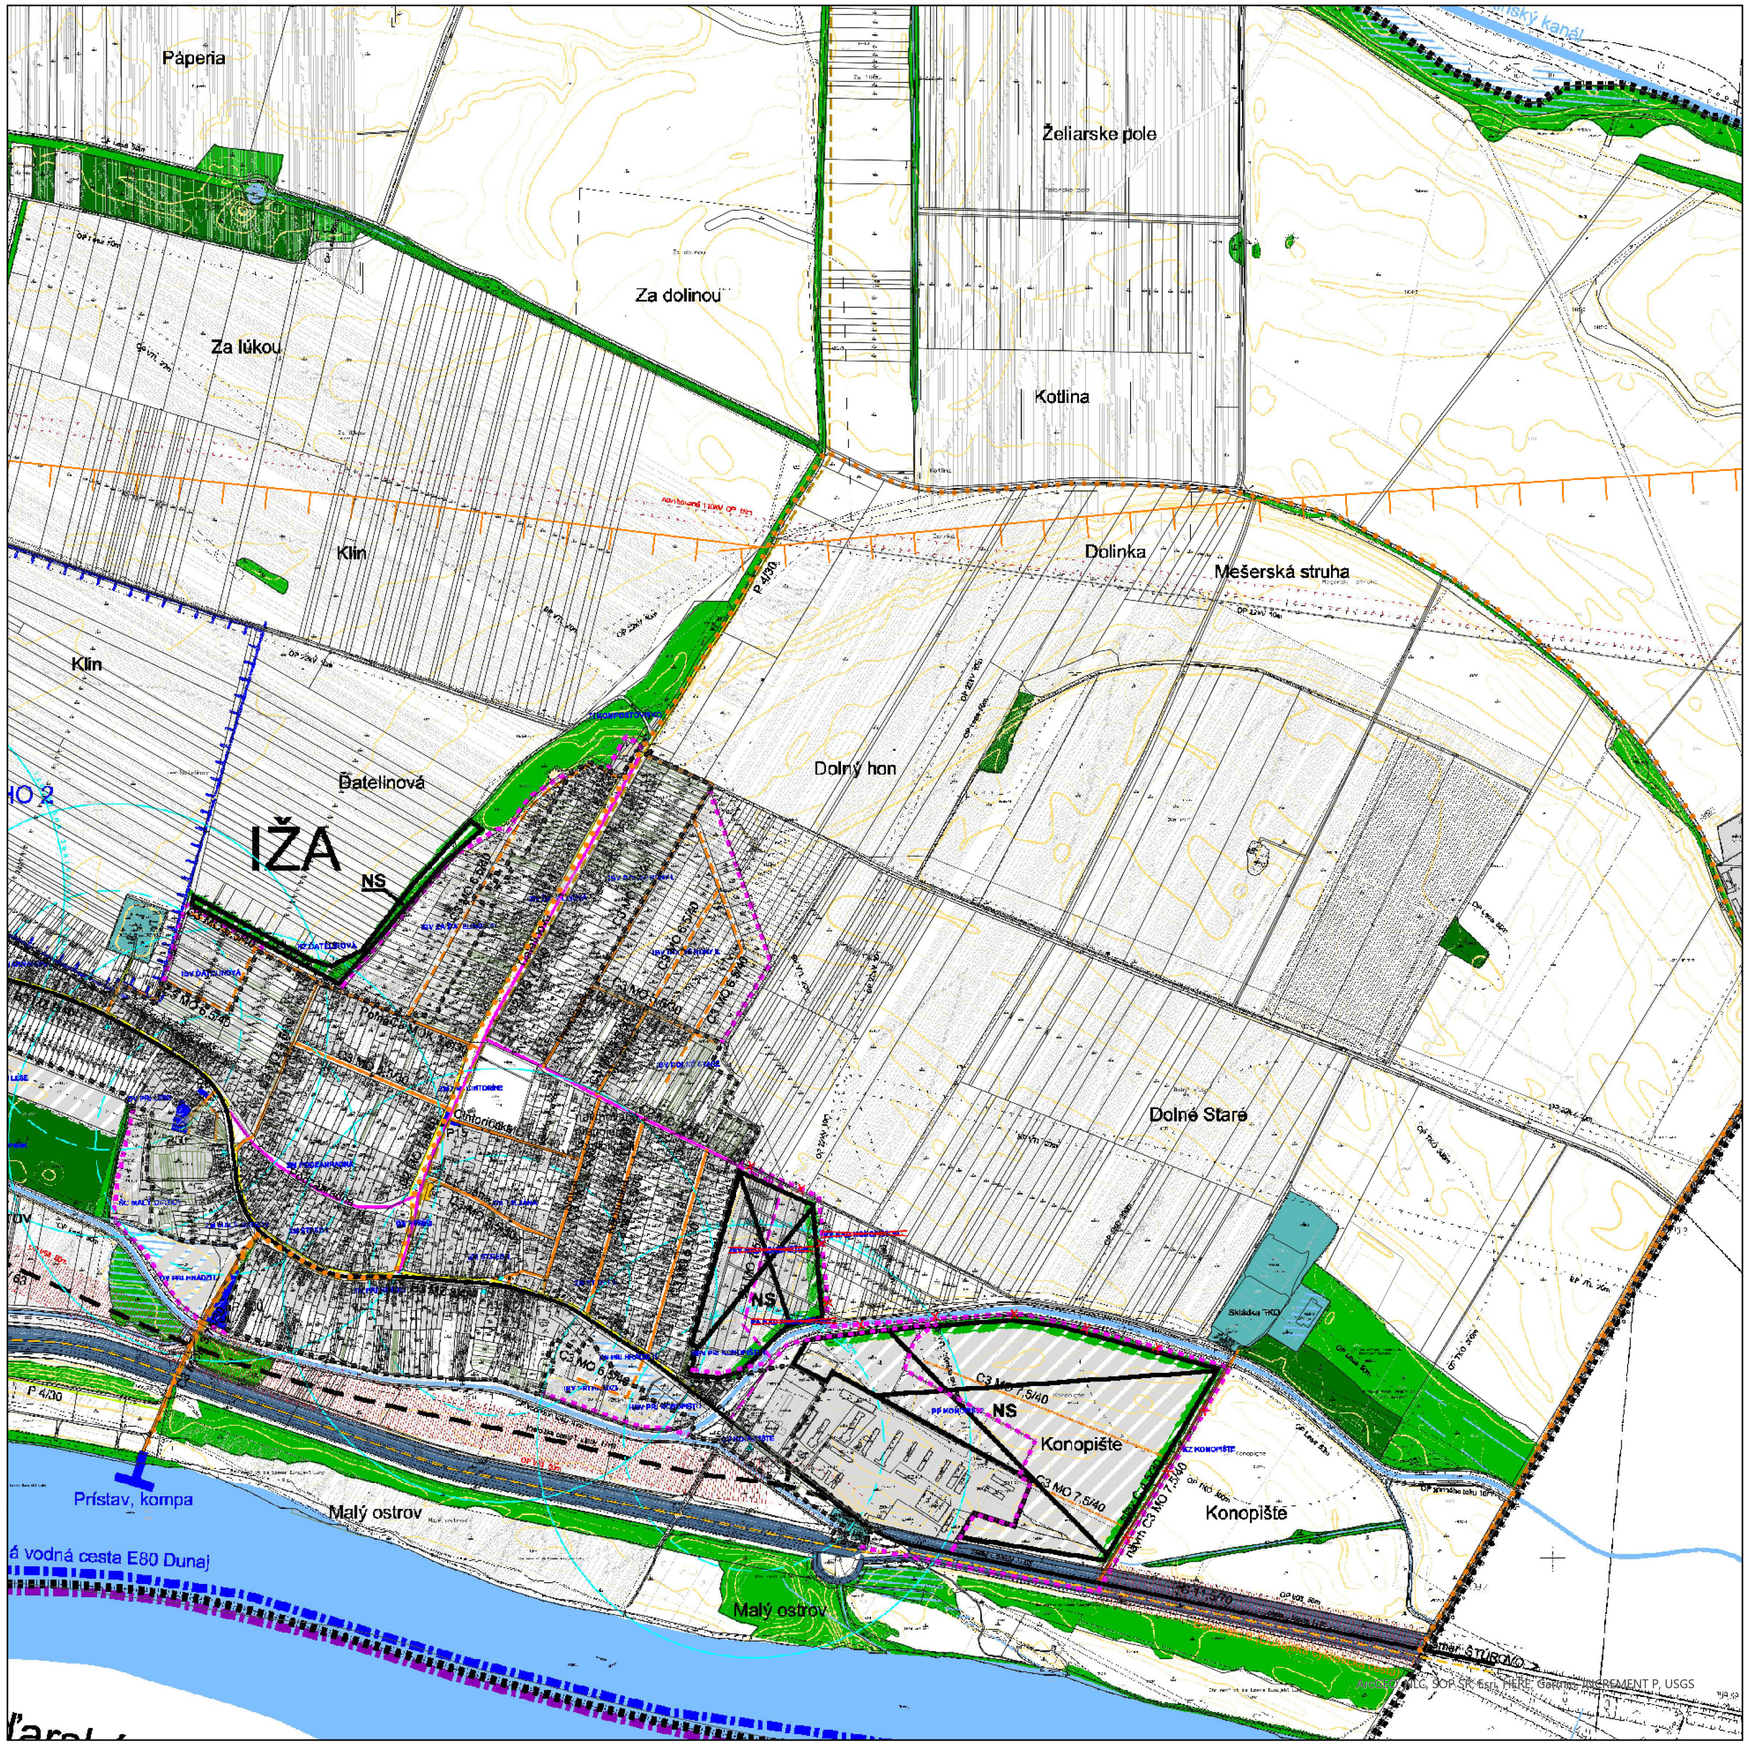

LEGENDA

	STAV	NÁVRH	VÝHĽAD
HRANICA SLOVENSKEJ REPUBLIKY			
HRANICA KATASTRÁLNEHO ÚZEMIA			
HRANICA ZASTAVANÉHO ÚZEMIA OBCE VYMEDZENÁ K 1.1.1990			
NAVRHOVANÁ HRANICA ZASTAVANÉHO ÚZEMIA OBCE			
OCHRANNÉ PÁSMA VŠETKÝCH DRUHOV			
PARCELÁCIA KATASTRA C			
PARCELÁCIA KATASTRA E			
LOKALITA S NEUDELENÝM SÚHLASOM NA VYŇATIE Z PPF			
FUNKČNÉ VYUŽITIE ÚZEMIA			
URBANIZOVANÉ ÚZEMIA			
ÚZEMIA VEREJNÉHO TECHNICKO-INFRAŠTRUKTURÁLNEHO VYBAVENIA			
VODNÉ PLOCHY A TOKY			
MOKRAĎOVÁ PLOCHA, SUCHÝ POLDER			
VODNÝ KANÁL, RIGOL			
TELESO PROTIPOVODŇOVEJ HRÁDZE			
PLOCHY KRAJINNEJ ZELENE			
PLOCHY LESOV			
PLOCHY LOŽÍSK PIESKOV			
PRVKY DOPRAVNEJ INFRAŠTRUKTÚRY			
KOMUNIKÁCIA REGIONÁLNEHO VÝZNAMU - ZBERNÁ KOMUNIKÁCIA FUNKČNEJ TRIEDY B3			
OBSLUŽNÉ KOMUNIKÁCIE FUNKČNEJ TRIEDY C2, C1			
OBSLUŽNÉ KOMUNIKÁCIE FUNKČNEJ TRIEDY C3			
ÚČELOVÉ, POĽNÉ, LESNÉ A OSTATNÉ SPEVNENÉ KOMUNIKÁCIE			
HLAVNÉ PEŠIE ŤAHY			
HLAVNÉ PEŠIE PRIESTRANSTVÁ A ZHROMAŽDISKÁ			
CYKLOTRASA REGIONÁLNEHO VÝZNAMU			
MIESTNY CYKLOCHODNÍK			
ÚZEMIA VEREJNÉHO DOPRAVNÉHO VYBAVENIA			
ÚZEMIA A ZARIADENIA VODNEJ DOPRAVY (KOMPA,PRÍSTAV)			
KORIDOR MEDZINÁRODNEJ VODNEJ CESTY E80 DUNAJ			
ÚZEMIA OCHRANNÝCH PÁSIEM DOPRAVNÉHO VYBAVENIA ÚZEMIA			
ZÁSTAVKY NA TRASÁCH HROMADNEJ AUTOBUSOVEJ DOPRAVY			
IZOCHRÓNY PEŠEJ DOSTUPNOSTI K ZASTÁVKAM AUTOBUSOVEJ DOPRAVY			

Vysvetlivky:

IBV - Individuálna bytová výstavba
HBV - Hromadná bytová výstavba
OV - Občianska vybavenosť
PP - Priemyselný park
RC - Rekreačné centrum
ŠC - Športové centrum
ZM - Zmiešané územia
KZ - Krajinná zeleň

ÚZEMNÝ PLÁN OBCE IŽA
ÚPLNÉ ZNENIE

Obstarávateľ: Obec Iža
Spracovateľ: Ing. arch. Martin Baloga, PhD.
Osoba odborne spôsobilá pre obstaranie ÚPP a ÚPD: Ing. Peter Hanesz
Dátum: december 2023

NÁVRH RIEŠENIA
VEREJNÉHO DOPRAVNÉHO VYBAVENIA ÚZEMIA

5A

M 1:10 000

exportované: