


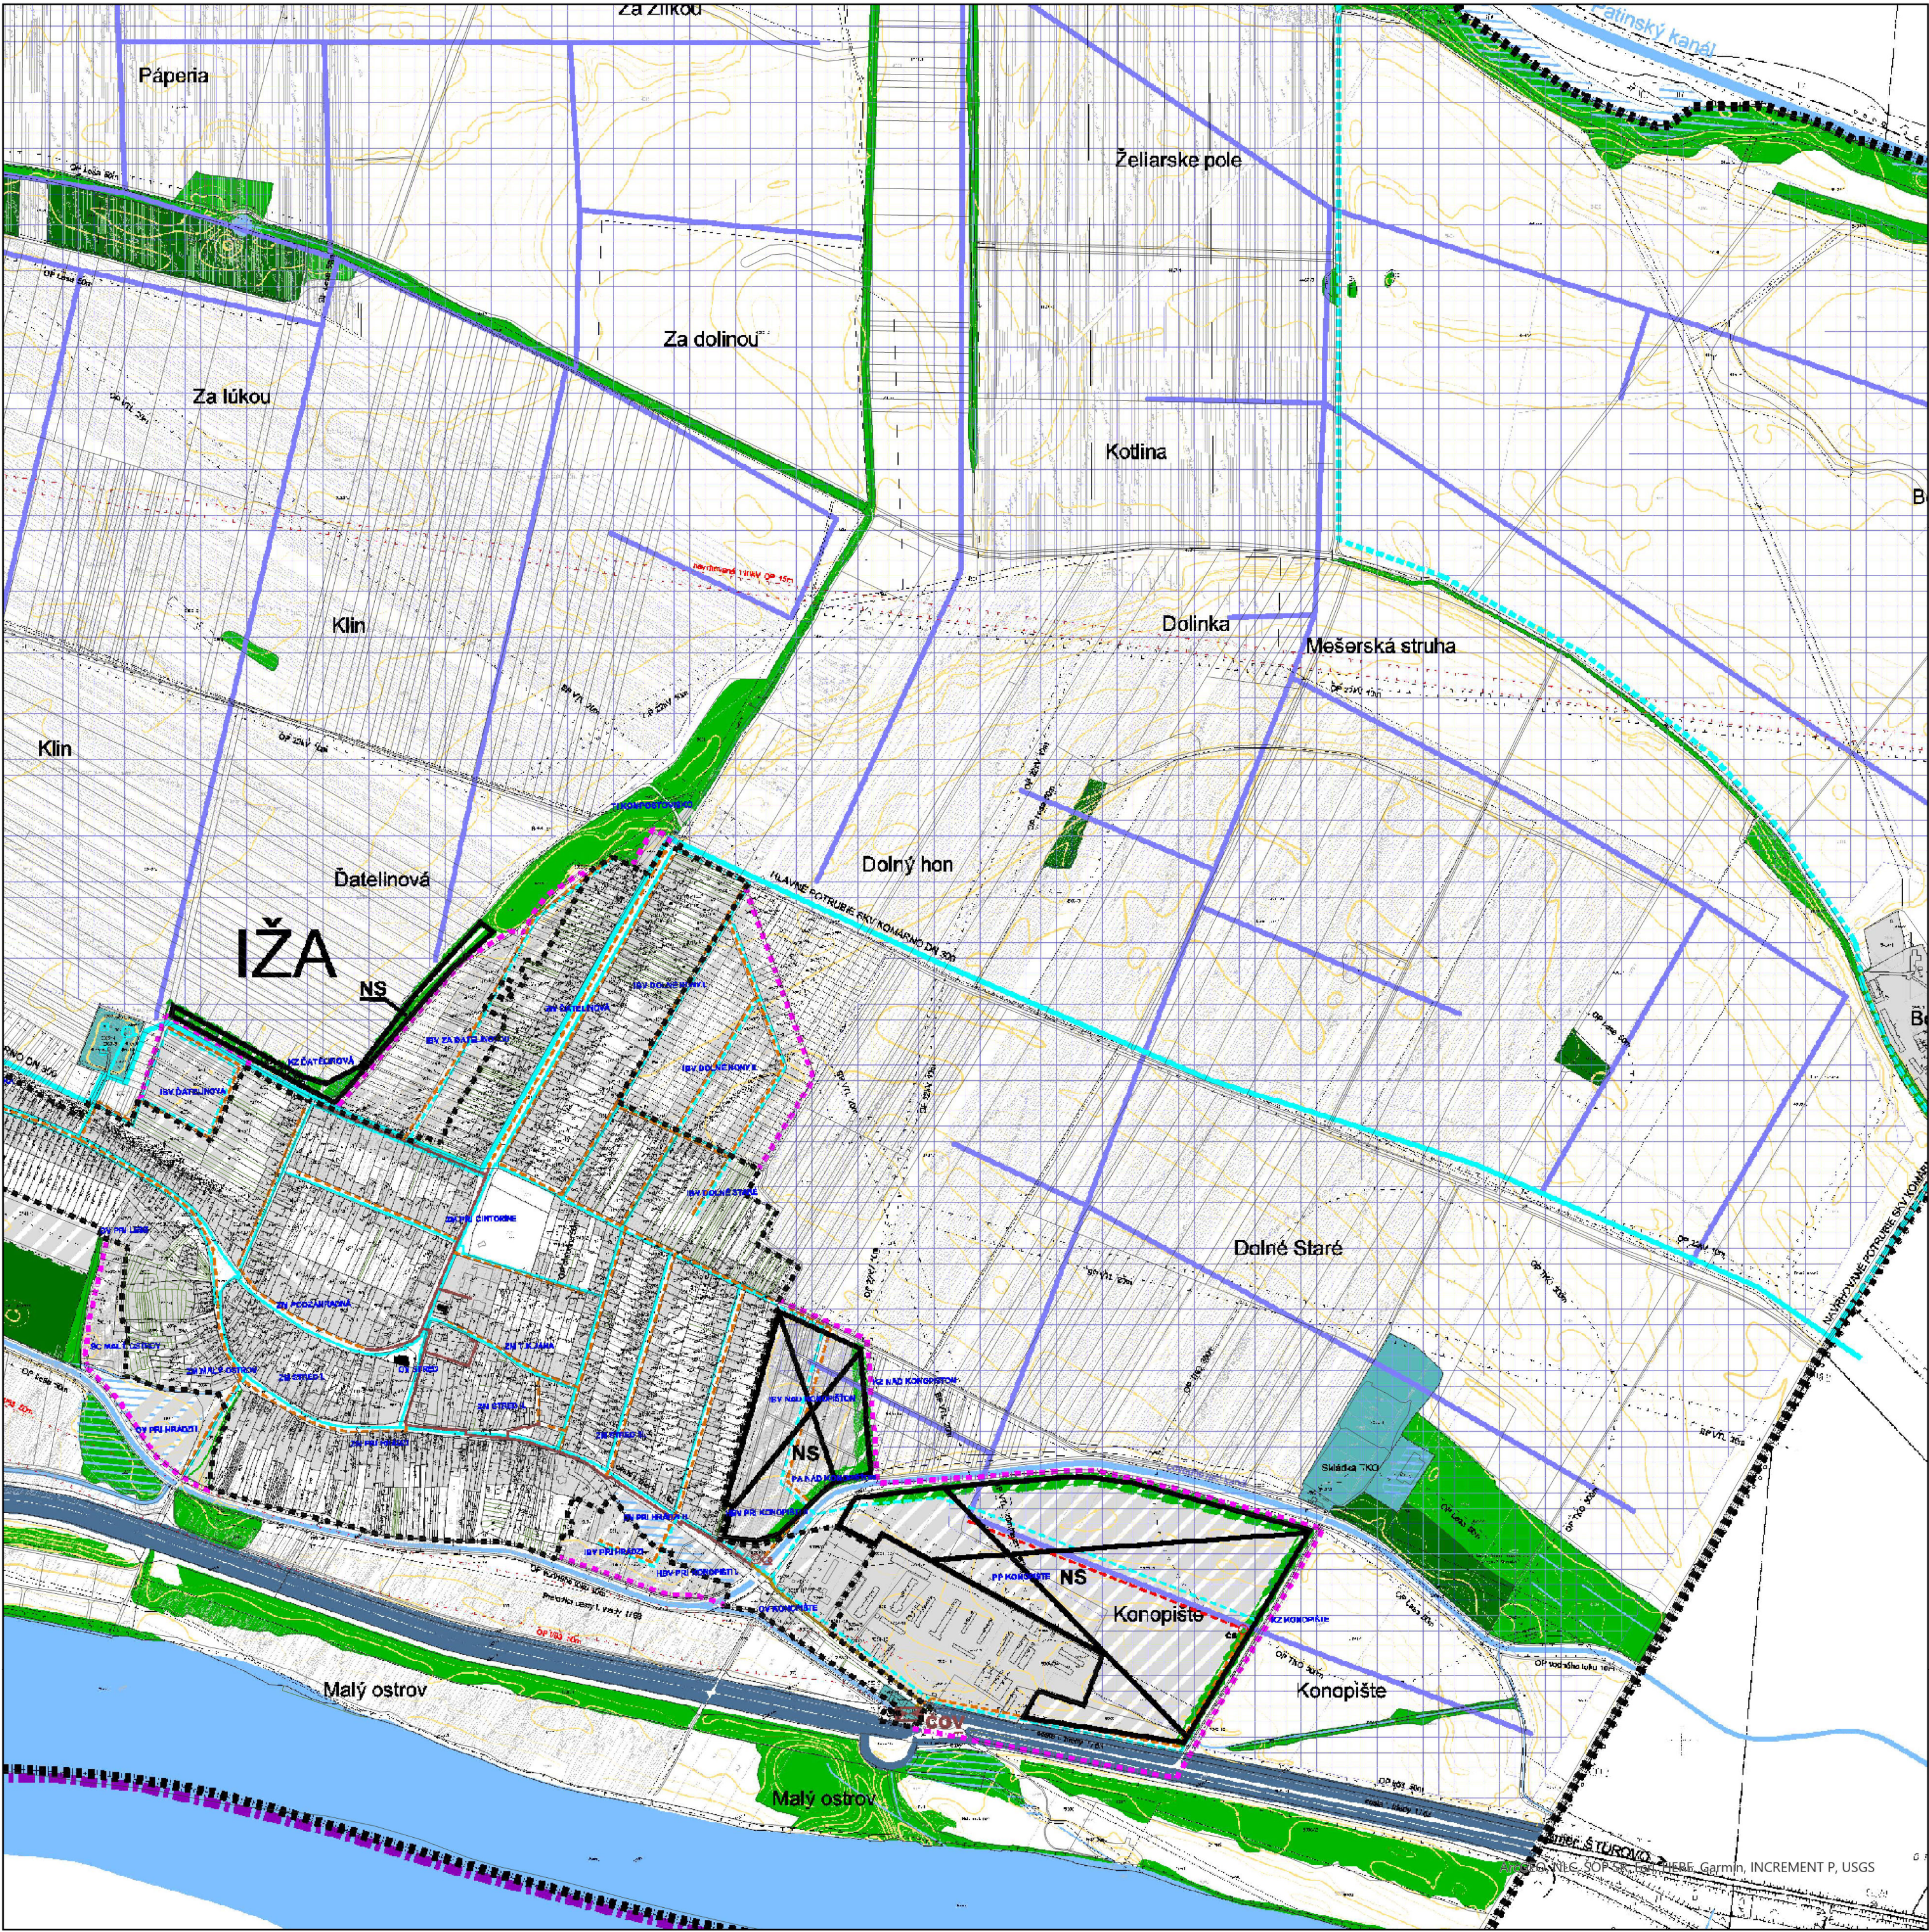

LEGENDA	STAV	NÁVRH	VÝHLAD
HRANICA SLOVENSKEJ REPUBLIKY			
HRANICA KATASTRÁLNEHO ÚZEMIA			
HRANICA ZASTAVANÉHO ÚZEMIA OBCE VYMEDZENÁ K 1.1.1990			
NAVROVANÁ HRANICA ZASTAVANÉHO ÚZEMIA OBCE			
OCHRANNÉ PÁSMA VŠETKÝCH DRUHOV			
PARCELÁCIA KATASTRA C			
PARCELÁCIA KATASTRA E			
LOKALITA S NEUDELENÝM SÚHLASOM NA VÝŤATIE Z PPF			
FUNKČNÉ VYUŽITIE ÚZEMIA			
URBANIZOVANÉ ÚZEMIA			
ÚZEMIA VEREJNÉHO TECHNICKO-INFRAŠTRUKTURÁLNEHO VYBAVENIA			
VODNÉ PLOCHY A TOKY			
MOKRAĎOVÁ PLOCHA, SUCHÝ POLDER			
VODNÝ KANÁL, RIGOL			
TELESO PROTIPOVODŇOVEJ HRÁDZE			
PLOCHY KRAJINNEJ ZELENÉ			
PLOCHY LEŠOV			
PLOCHY LOŽISK PIESKOV			
PRVKY TECHNICKÉJ INFRAŠTRUKTÚRY			
VODOVODNÉ POTRUBIE			
NADZEMNÝ VODOJEM HDG 100 m3			
JESTVUJÚCI VODNÝ ZDROJ STUDŇA - NEVYUŽÍVA SA			
JESTVUJÚCA ČERPACIA STANICA - NEVYUŽÍVA SA			
TLAKOVÁ KANALIZÁCIA			
VÝTLAČNÉ POTRUBIE			
GRAVITAČNÁ KANALIZÁCIA			
ČISTIAREŇ ODPADOVÝCH VÔD (ČOV)			
ČERPACIA STANICA			
ZÁVLAHOVÉ POTRUBIA			
ZAVLAŽOVANÉ ÚZEMIA			

Vysvetlivky:

- IBV - Individuálna bytová výstavba
- HBV - Hromadná bytová výstavba
- OV - Občianska vybavenosť
- PP - Priemyselný park
- RC - Rekreačné centrum
- ŠC - Športové centrum
- ZM - Zmiešané územia
- KZ - Krajinná zeleň
- PA - Park
- TI - Technická infraštruktúra

ÚZEMNÝ PLÁN OBCE IŽA
ÚPLNÉ ZNENIE



Obstarávateľ: Obec Iža
Spracovateľ: Ing. arch. Martin Baloga, PhD.
Osoba odborne spôsobilá pre obstaranie ÚPP a ÚPD: Ing. Peter Hanesz
Dátum: december 2023

NAVHR RIEŠENIA VEREJNÉHO
TECHNICKO-INFRAŠTRUKTURÁLNEHO
VYBAVENIA ÚZEMIA -
ZÁSOBOVANIE VODOU A ODKANALIZOVANIE ÚZEMIA

6A

M 1:10 000

Exportované: