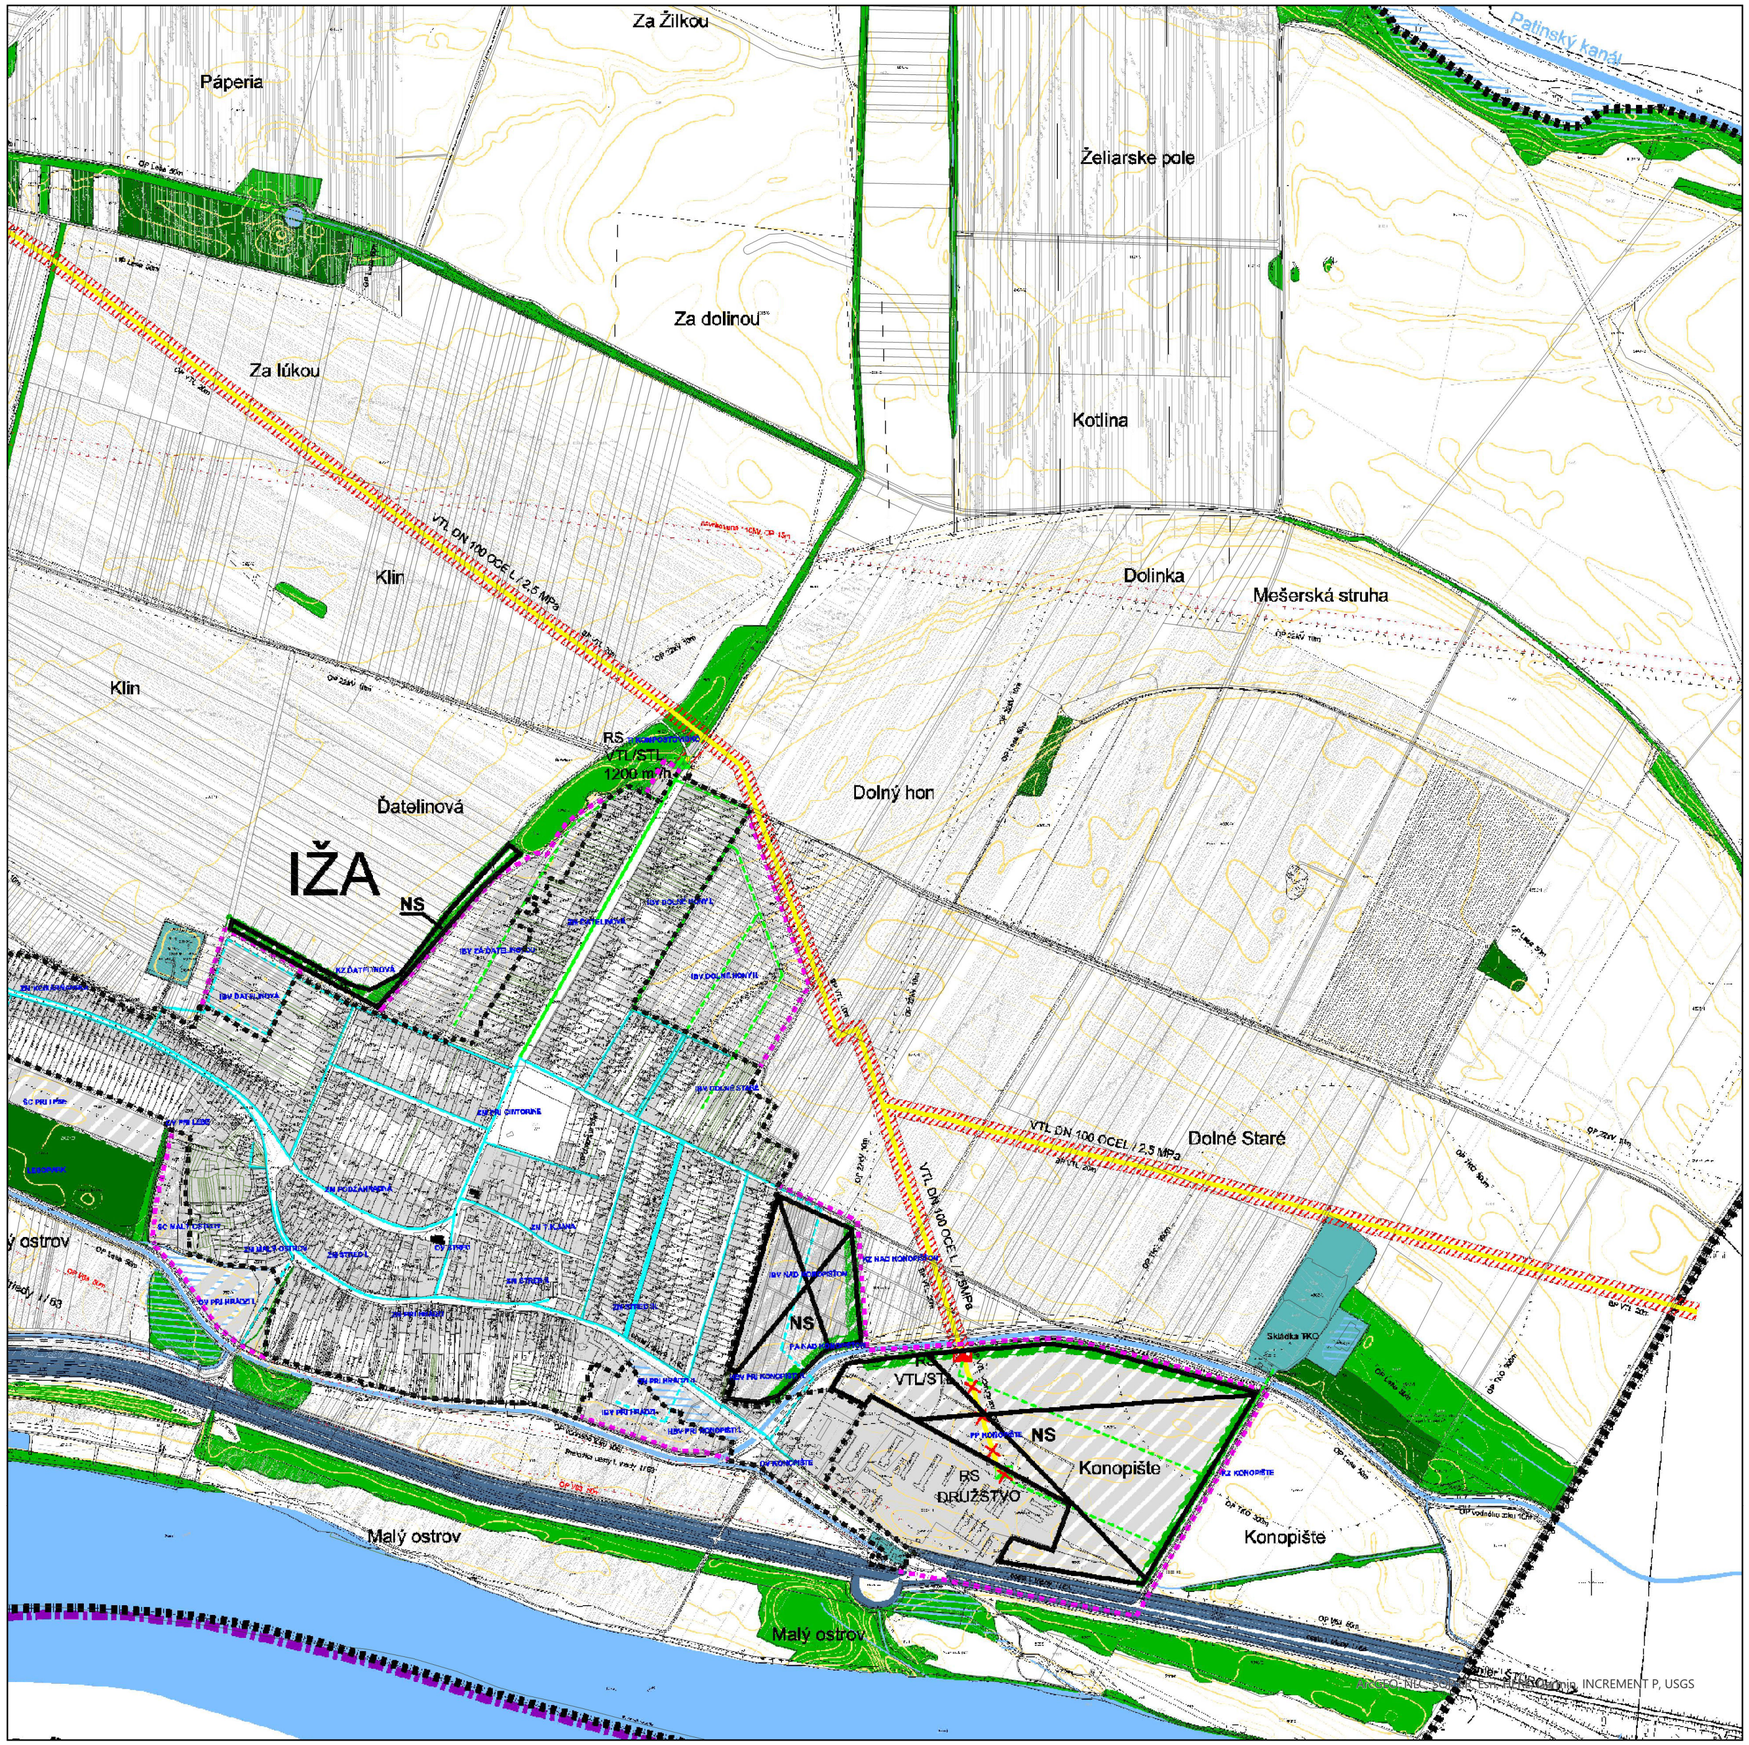

LEGENDA

	STAV	NÁVRH	VÝHĽAD
HRANICA SLOVENSKEJ REPUBLIKY			
HRANICA KATASTRÁLNEHO ÚZEMIA			
HRANICA ZASTAVANÉHO ÚZEMIA OBCE VYMEDZENÁ K 1.1.1990			
NAVRHOVANÁ HRANICA ZASTAVANÉHO ÚZEMIA OBCE			
OCHRANNÉ PÁSMA VŠETKÝCH DRUHOV			
PARCELÁCIA KATASTRA C			
PARCELÁCIA KATASTRA E			
LOKALITA S NEUDELENÝM SÚHLASOM NA VYŇATIE Z PPF			
FUNKČNÉ VYUŽITIE ÚZEMIA			
URBANIZOVANÉ ÚZEMIA			
ÚZEMIA VEREJNÉHO TECHNICKO-INFRAŠTRUKTURÁLNEHO VYBAVENIA			
VODNÉ PLOCHY A TOKY			
MOKRAĎOVÁ PLOCHA, SUCHÝ POLDER			
VODNÝ KANÁL, RIGOL			
TELESO PROTIPOVODŇOVEJ HRÁDZE			
PLOCHY KRAJINNEJ ZELENE			
PLOCHY LESOV			
PLOCHY LOŽÍSK PIESKOV			
PRVKY TECHNICKEJ INFRAŠTRUKTÚRY			
VYSOKOTLAKÝ PLYNOVOD (VTL)			
STREDNOTLAKÝ PLYNOVOD (STL)			
NÍZKOTLAKÝ PLYNOVOD (NTL)			
BEZPEČNOSTNÉ PÁSMO VTL PLYNOVODU			
REGULAČNÁ STANICA RS VTL/STL			
PLYNOVOD NA ZRUŠENIE			

Vysvetlivky:

IBV - Individuálna bytová výstavba
HBV - Hromadná bytová výstavba
OV - Občianska vybavenosť
PP - Priemyselný park
RC - Rekreačné centrum
ŠC - Športové centrum
ZM - Zmiešané územia
KZ - Krajinná zeleň

ÚZEMNÝ PLÁN OBCE IŽA
ÚPLNÉ ZNENIE

Obstarávateľ: Obec Iža
Spracovateľ: Ing. arch. Martin Baloga, PhD.
Osoba odborne spôsobilá pre obstaranie ÚPP a ÚPD: Ing. Peter Hanesz
Dátum: december 2023

NÁVRH RIEŠENIA VEREJNÉHO TECHNICKO-INFRAŠTRUKTURÁLNEHO VYBAVENIA ÚZEMIA - ZÁSOBOVANIE PLYNOM A TEPLOM

7A

M 1:10 000

Exportované: