


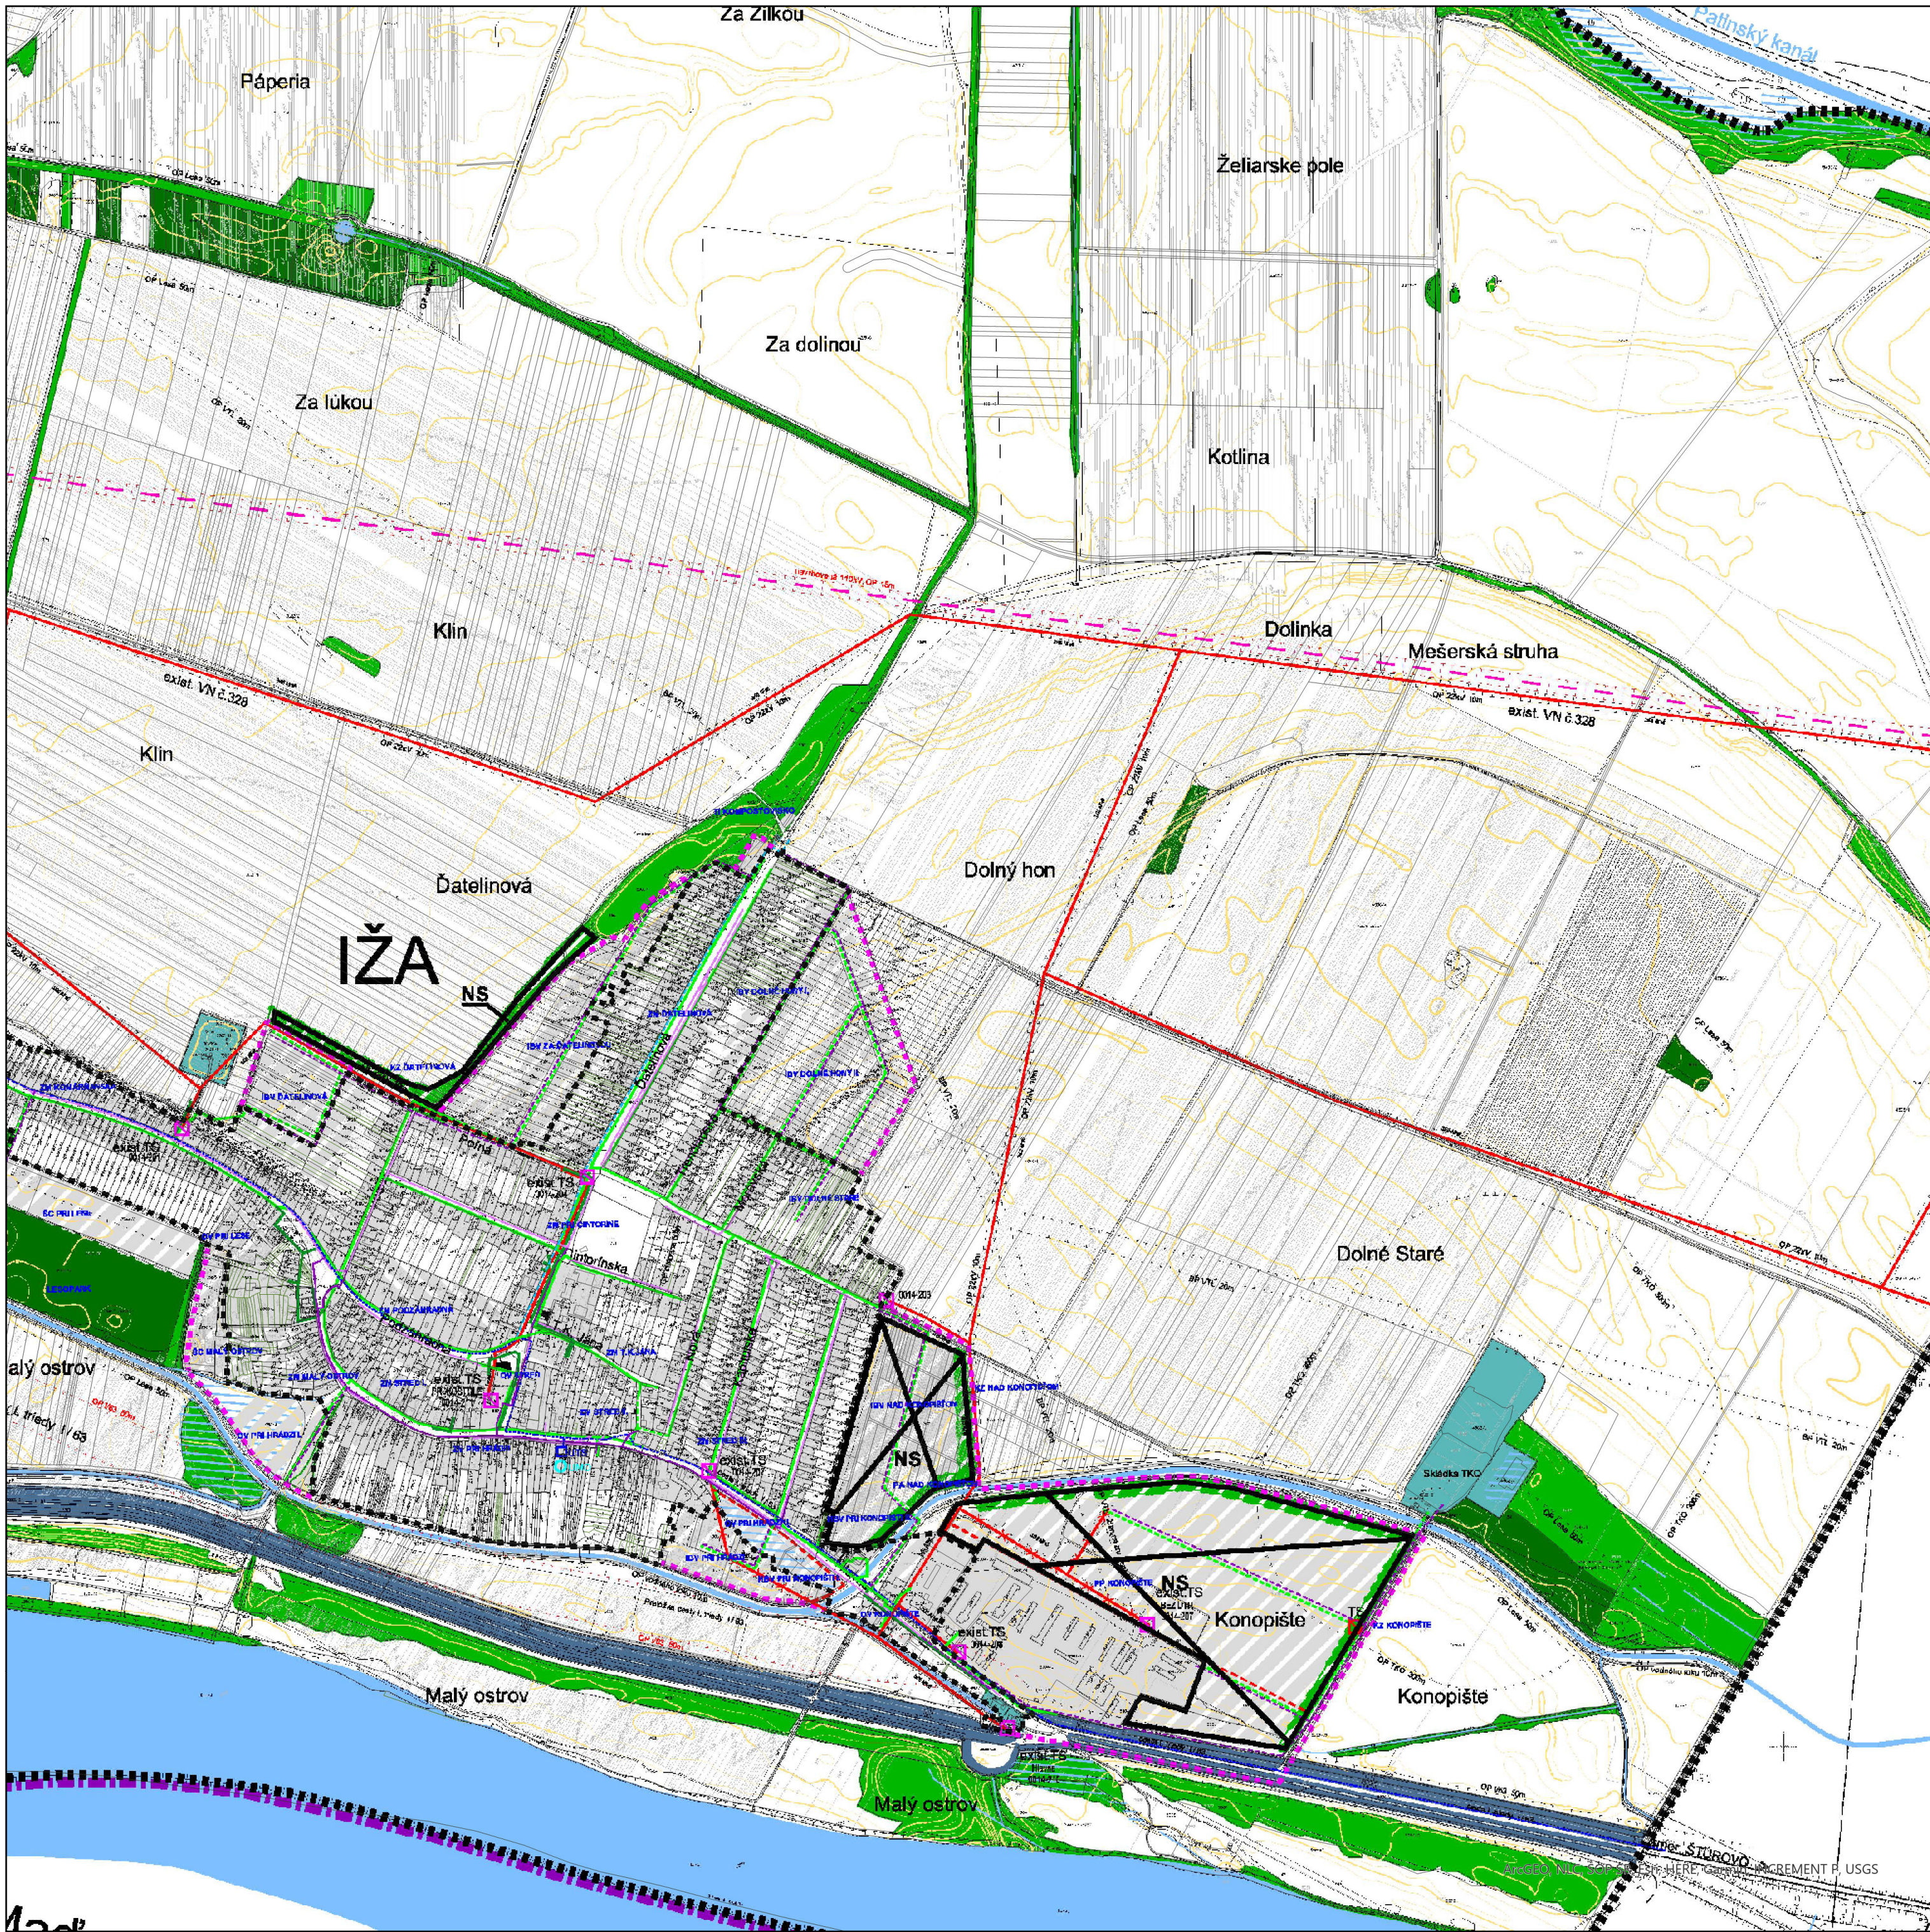

LEGENDA	STAV	NÁVRH	VÝHLAD
HRANICA SLOVENSKEJ REPUBLIKY			
HRANICA KATASTRÁLNEHO ÚZEMIA			
HRANICA ZASTAVANÉHO ÚZEMIA OBCE VYMEDZENÁ K 1.1.1990			
NAVROVANÁ HRANICA ZASTAVANÉHO ÚZEMIA OBCE			
OCHRANNÉ PÁSMA VŠETKÝCH DRUHOV			
PARCELÁCIA KATASTRA C			
PARCELÁCIA KATASTRA E			
LOKALITA S NEUDELENÝM SÚHLASOM NA VYŤATIE Z PPF			
FUNKČNÉ VYUŽITIE ÚZEMIA			
URBANIZOVANÉ ÚZEMIA			
ÚZEMIA VEREJNÉHO TECHNICKO-INFRAŠTRUKTURÁLNEHO VYBAVENIA			
VODNÉ PLOCHY A TOKY			
MOKRAĎOVÁ PLOCHA, SUCHÝ POLDER			
VODNÝ KANÁL, RIGOL			
TELESO PROTIPOVODNOVEJ HRÁDZE			
PLOCHY KRAJINNEJ ZELENÉ			
PLOCHY LESOV			
PLOCHY LOŽISK PIESKOV			
PRVKY TECHNICKÉJ INFRAŠTRUKTÚRY			
110KV ELEKTRICKÉ VZDUŠNÉ VEDENIE			
22KV ELEKTRICKÉ VZDUŠNÉ VEDENIE			
22KV ELEKTRICKÉ KÁBELOVÉ VEDENIE			
0,4KV - NN VZDUŠNÉ ELEKTRICKÉ VEDENIE			
0,4KV - NN KÁBELOVÉ ELEKTRICKÉ VEDENIE			
TRAFOSTANICA 22/0,4KV			
VEDENIE NA ZRUŠENIE, ALEBO PREKLÁDKU			
TELEKOMUNIKAČNÉ VEDENIE NADZEMNÉ			
TELEKOMUNIKAČNÉ VEDENIE PODZEMNÉ			
OBLASTNÝ OPTICKÝ KÁBEL T COM			
DIALKOVÝ METALICKÝ KÁBEL T COM			
UZOL TELEKOMUNIKAČNÝCH SLUŽIEB - UTS			
UZOL MOBILNÉHO OPERÁTORA - UMO			

Výsveľivky:

- IBV - Individuálna bytová výstavba
- HBV - Hromadná bytová výstavba
- OV - Občianska vybavenosť
- PP - Príemyselný park
- RC - Rekreačné centrum
- ŠC - Športové centrum
- ZM - Zmiešané územie
- KZ - Krajinná zeleň

ÚZEMNÝ PLÁN OBCE IŽA
ÚPLNÉ ZNENIE



Obstarávateľ: Obec Iža
Spracovateľ: Ing. arch. Martin Baloga, PhD.
Osoba odborne spôsobilá pre obstaranie ÚPP a ÚPD: Ing. Peter Hanesz
Dátum: december 2023

NÁVRH RIEŠENIA VEREJNÉHO
TECHNICKO-INFRAŠTRUKTURÁLNEHO
VYBAVENIA ÚZEMIA - ZASOBOVANIE ELEKTRICKOU
ENERGIOU A ROZVOJ TELEKOMUNIKAČNÝCH ZARIADENÍ

8A

M 1:10 000

Exportované: