
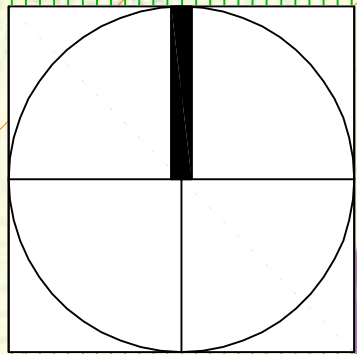


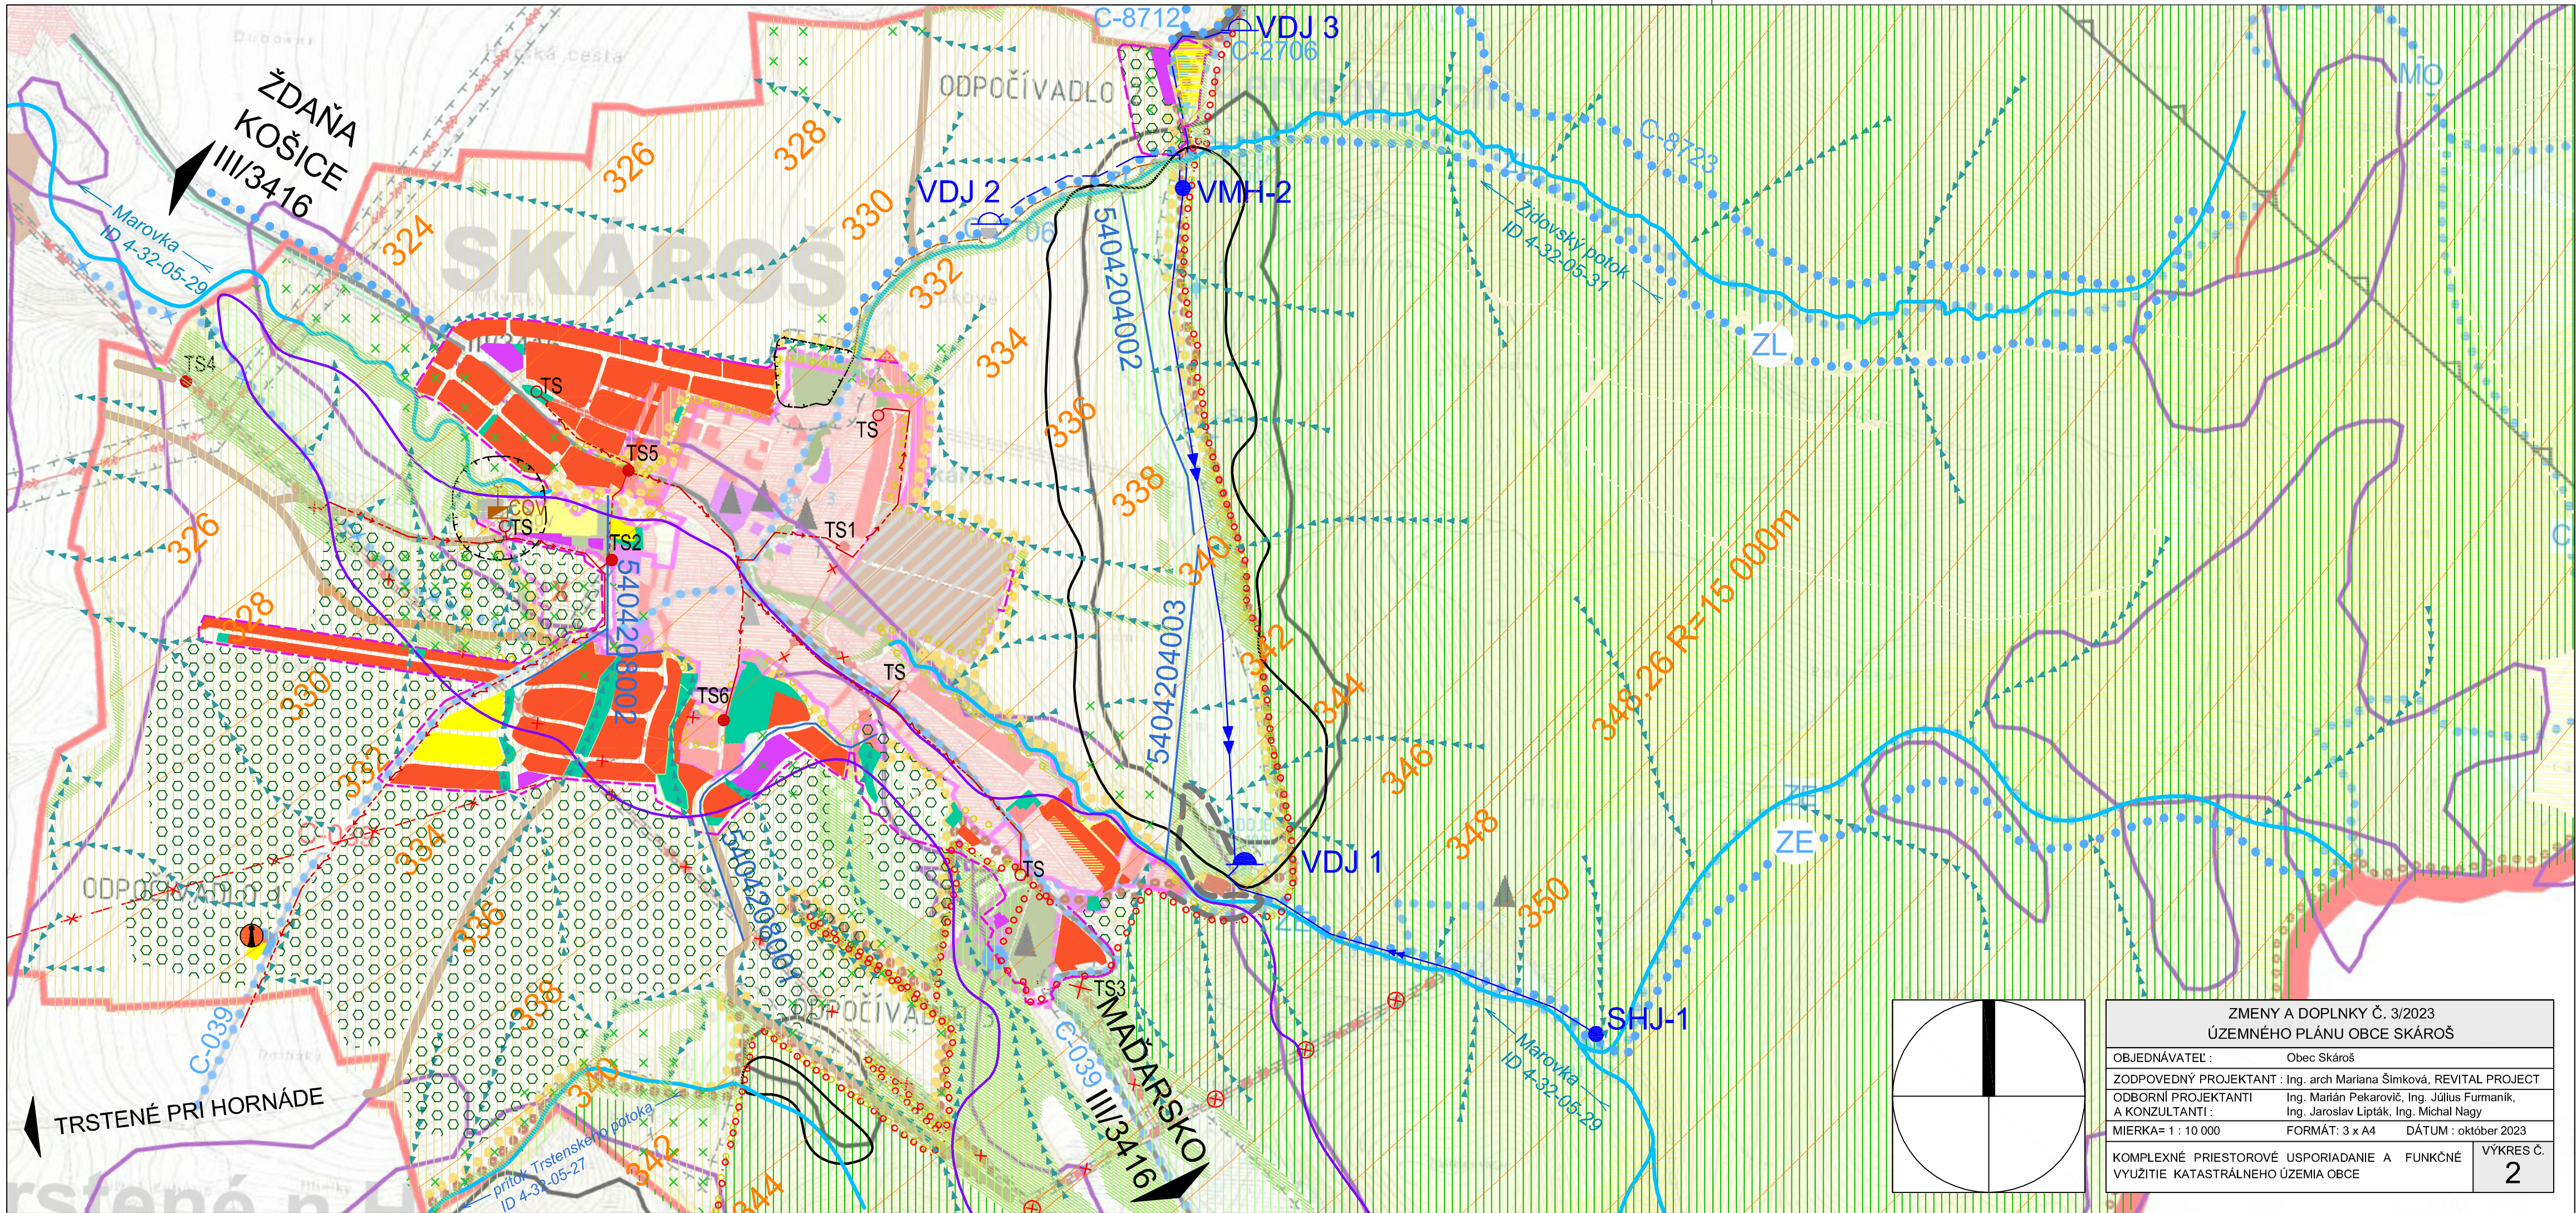

ZMENY A DOPLNKY Č. 3/2023 ÚZEMNÉHO PLÁNU OBCE SKÁROŠ			
OBJEDNÁVATEĽ :	Obec Skároš		
ZODPOVEDNÝ PROJEKTANT :	Ing. arch Mariana Šímková, REVITAL PROJECT		
ODBORNÍ PROJEKTANTI :	Ing. Marián Pekarovič, Ing. Július Furmaník,		
A KONZULTANTI :	Ing. Jaroslav Lipták, Ing. Michal Nagy		
MIERKA= 1 : 10 000	FORMÁT: 3 x A4	DÁTUM : október 2023	
KOMPLEXNÉ PRIESTOROVÉ USPORIADANIE A FUNKČNÉ VYUŽITIE KATASTRÁLNEHO ÚZEMIA OBCE			VÝKRES Č. 2