

MOSTOVÁ


ÚZEMNÝ PLÁN OBCE

v znení neskorších zaď
ŠIRŠIE VZŤAHY



OBSTARÁVATEĽ: OBEC MOSTOVÁ (2004)
SPRACOVATEĽ: ING.ARCH. M.DUDÁŠOVÁ (AA SKA)
ING.ARCH. J.COPLÁK


MIERKA: 1/15000, ČÍSLO VÝKRESU: 1

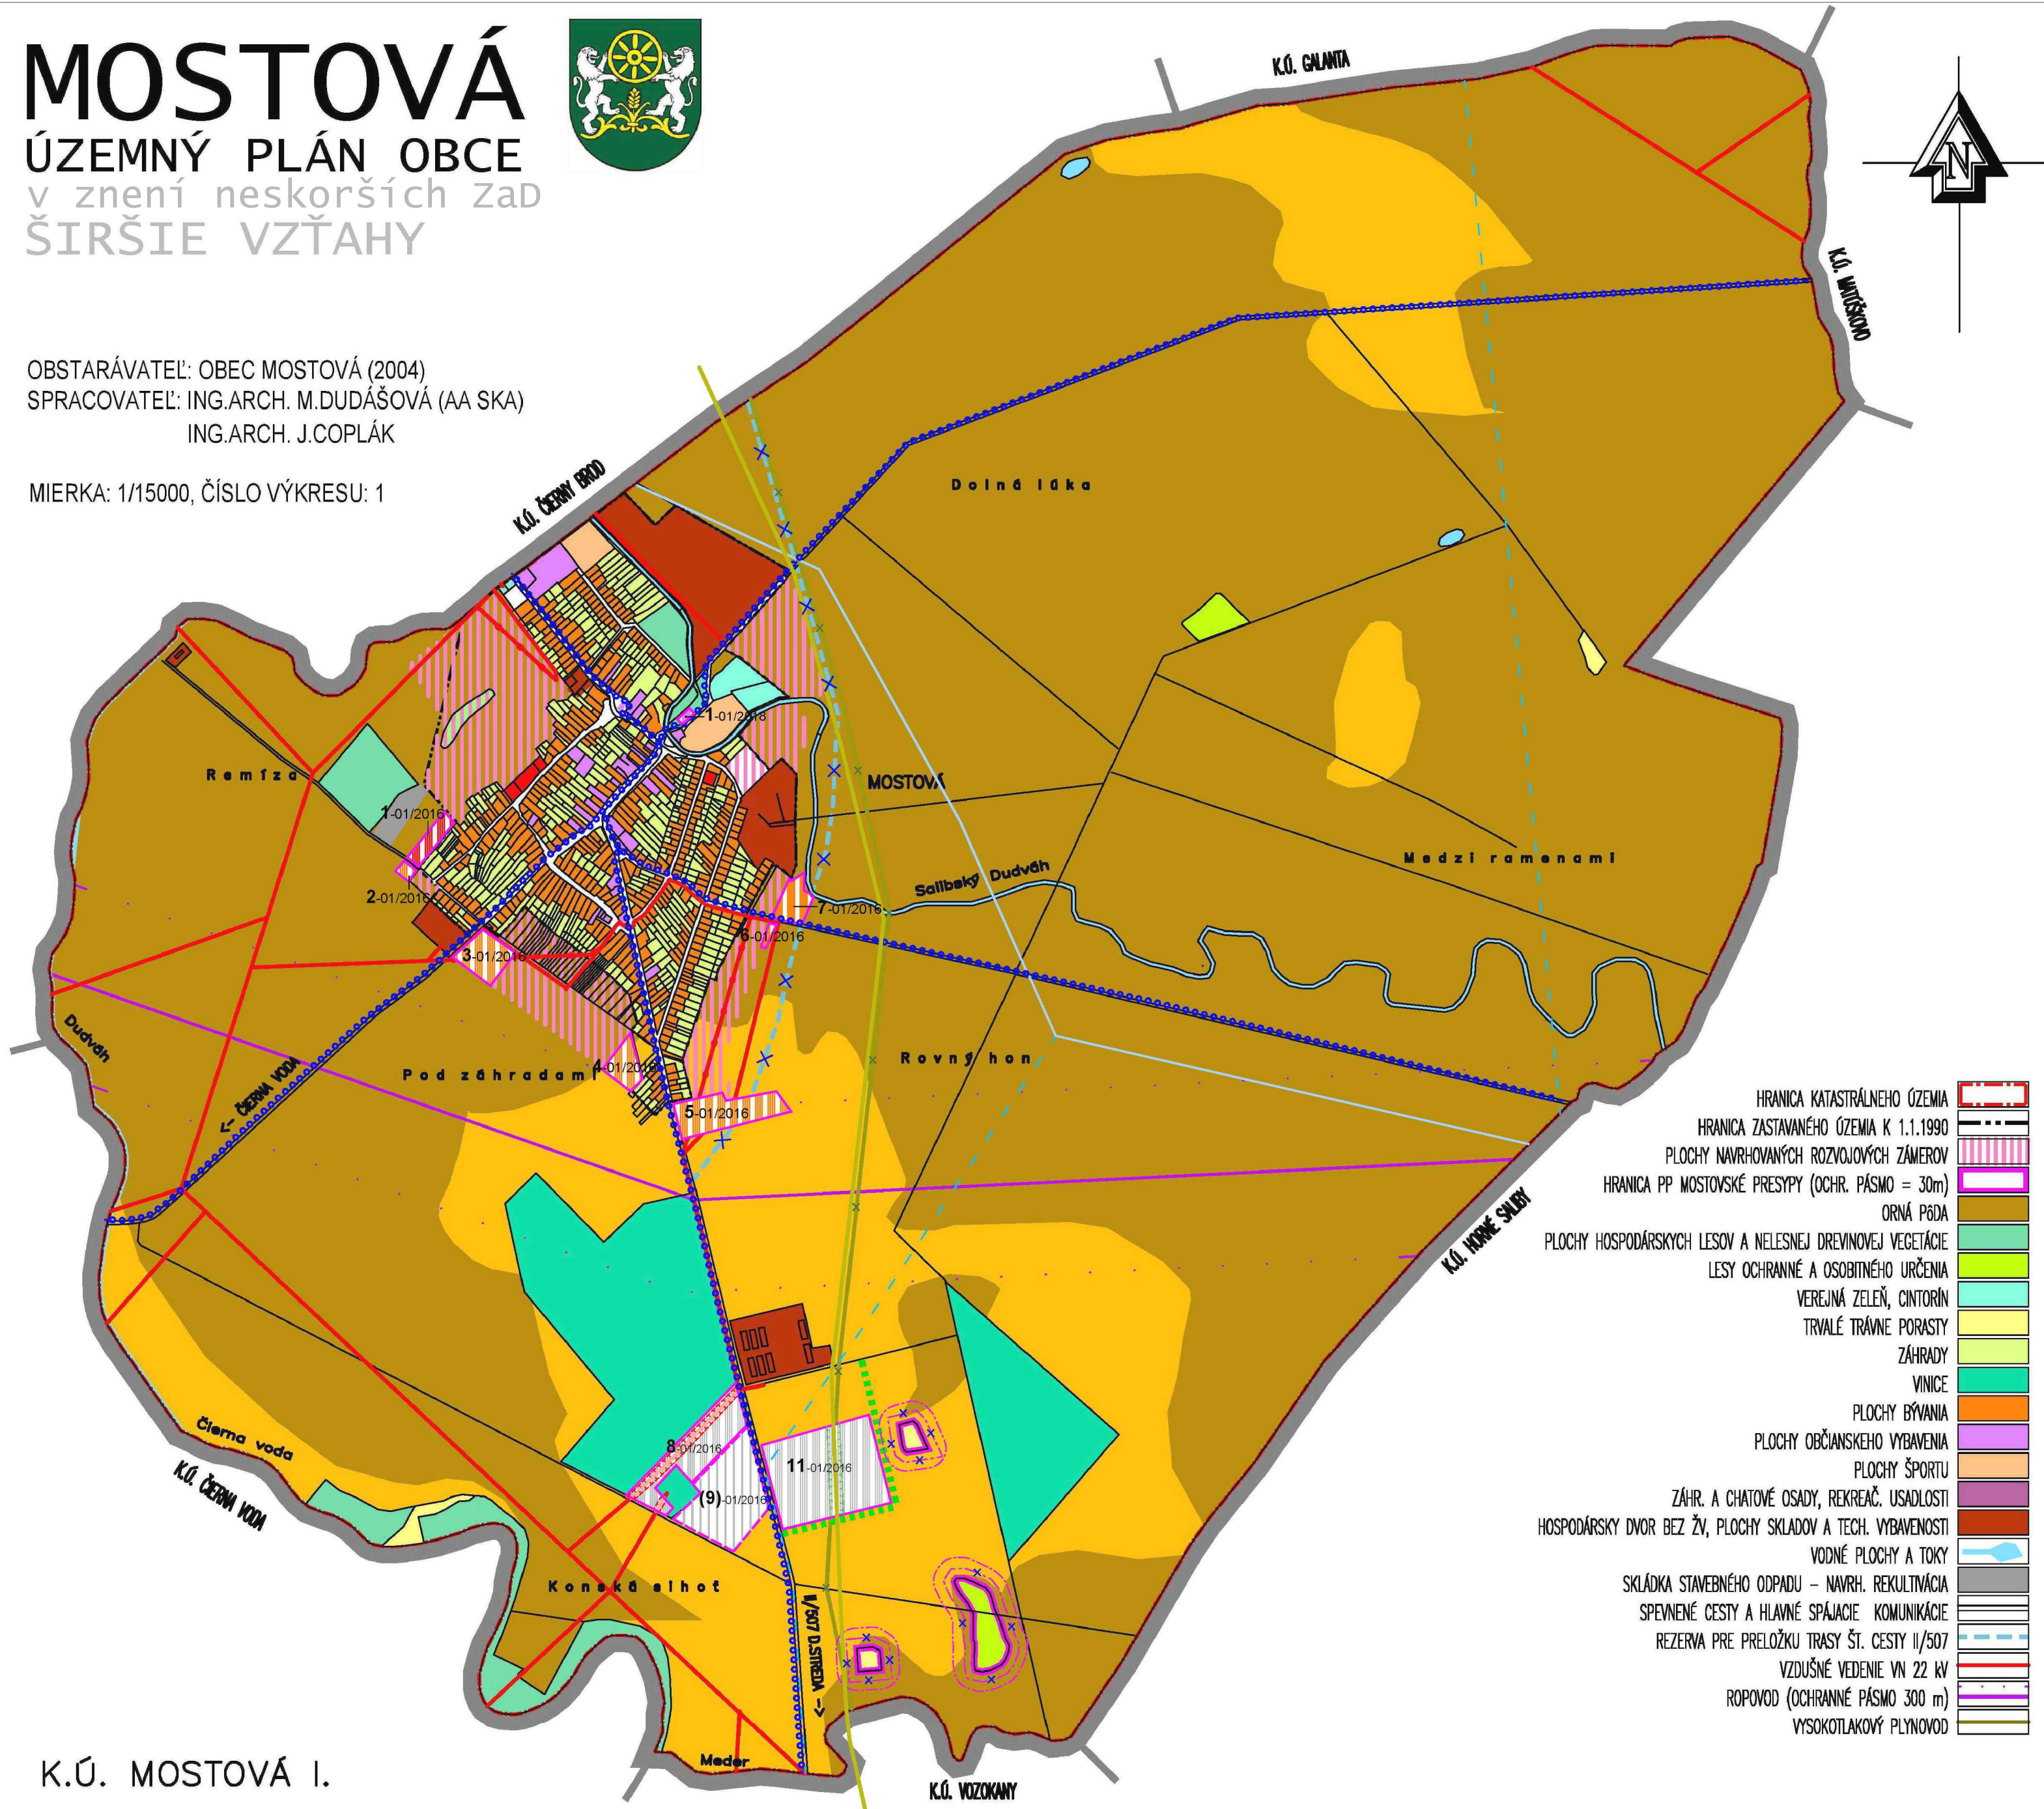

K.Ú. MOSTOVÁ I.

K.Ú. MOSTOVÁ II.

REGIONÁLNE VZŤAHY

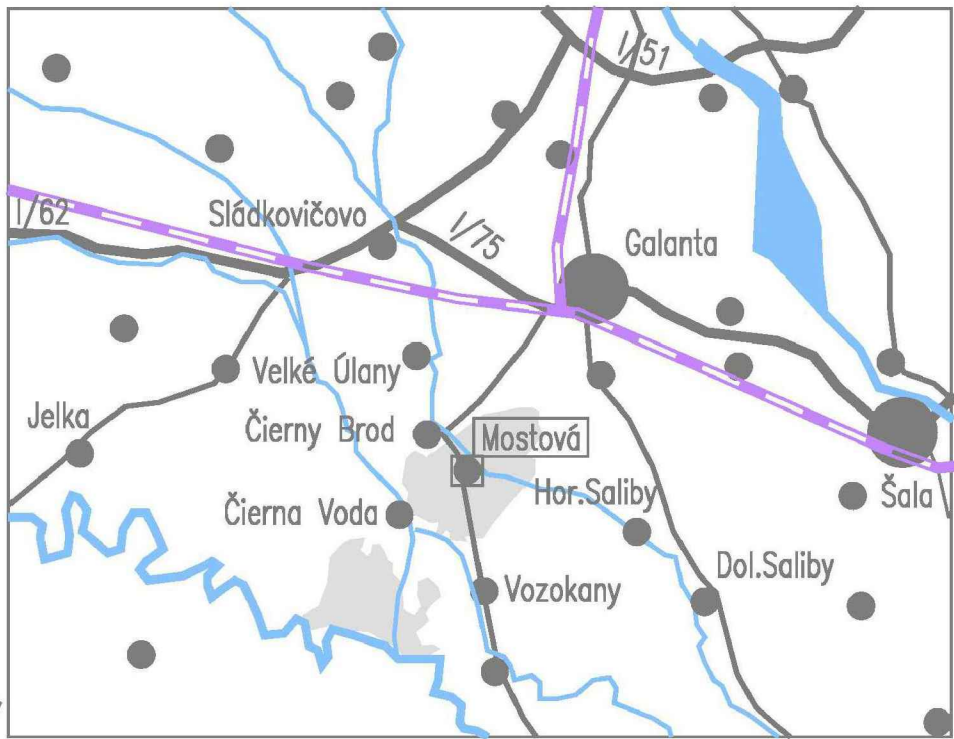

- LEGENDA KOMPLEXNÉHO URBANISTICKÉHO NÁVRHU:
- NAVROVANÝ DOPLNOK
 - OZNAČENIE DOPLNKU
 - REKREAČNÉ PLOCHY (CHATOVÁ OSADA, VODNÁ PLOCHA, TTP)
- LEGENDA NÁVRHU VÝŇATA Z PP:
- NAVROVANÝ DOPLNOK
 - OZNAČENIE DOPLNKU
 - ORNÁ PŮDA 4 NAULIEPŠÍCH BPEJ
 - ORNÁ PŮDA OSTATNÁ
 - KÓD BPEJ (SKUPINA KVALITY POĽNOHOSP. PŮDY)
- LEGENDA NÁVRHU VÝŇATA Z PP:
- NAVROVANÝ ZÁBER PP
 - OZNAČENIE ZÁBERU PP
 - NAVROVANÁ FUNKCIA: VODNÁ PLOCHA – ŤAŽBA ŠTRKOPESKOV
 - KÓD BPEJ (SKUPINA KVALITY POĽNOHOSP. PŮDY)
 - ORNÁ PŮDA
 - ZAKLAŽOVANÉ OZEMIE

KOMPLEXNÝ URBANISTICKÝ NÁVRH
NÁVRH NA VYŇATIE Z PPF
ŠIRŠIE VZŤAHY

ÚZEMNÝ PLÁN OBCE MOSTOVÁ

ČISTOPIS
SCHVAĽOVACIA DOLOŽKA:
ÚPN OBCE MOSTOVÁ BOL SCHVAĽENÝ V OZ
UZN. Č.: _____ ZO DŇA: _____
ZUZANA TAKÁČOVÁ, STAROSTKA OBCE