


MOSTOVÁ

ÚZEMNÝ PLÁN OBCE



VEREJNÉ DOPRAVNÉ VYBAVENIE

OBSTARÁVATEL: OBEC MOSTOVÁ (2004)
SPRACOVATEL: ING.ARCH. M.DUDÁŠOVÁ (AA SKA)
ING.ARCH. J.COPLÁK
VYPRACOVAL: ING. P.RAKŠÁNYI, PhD.
MIERKA: 1/2880, ČÍSLO VÝKRESU: 3

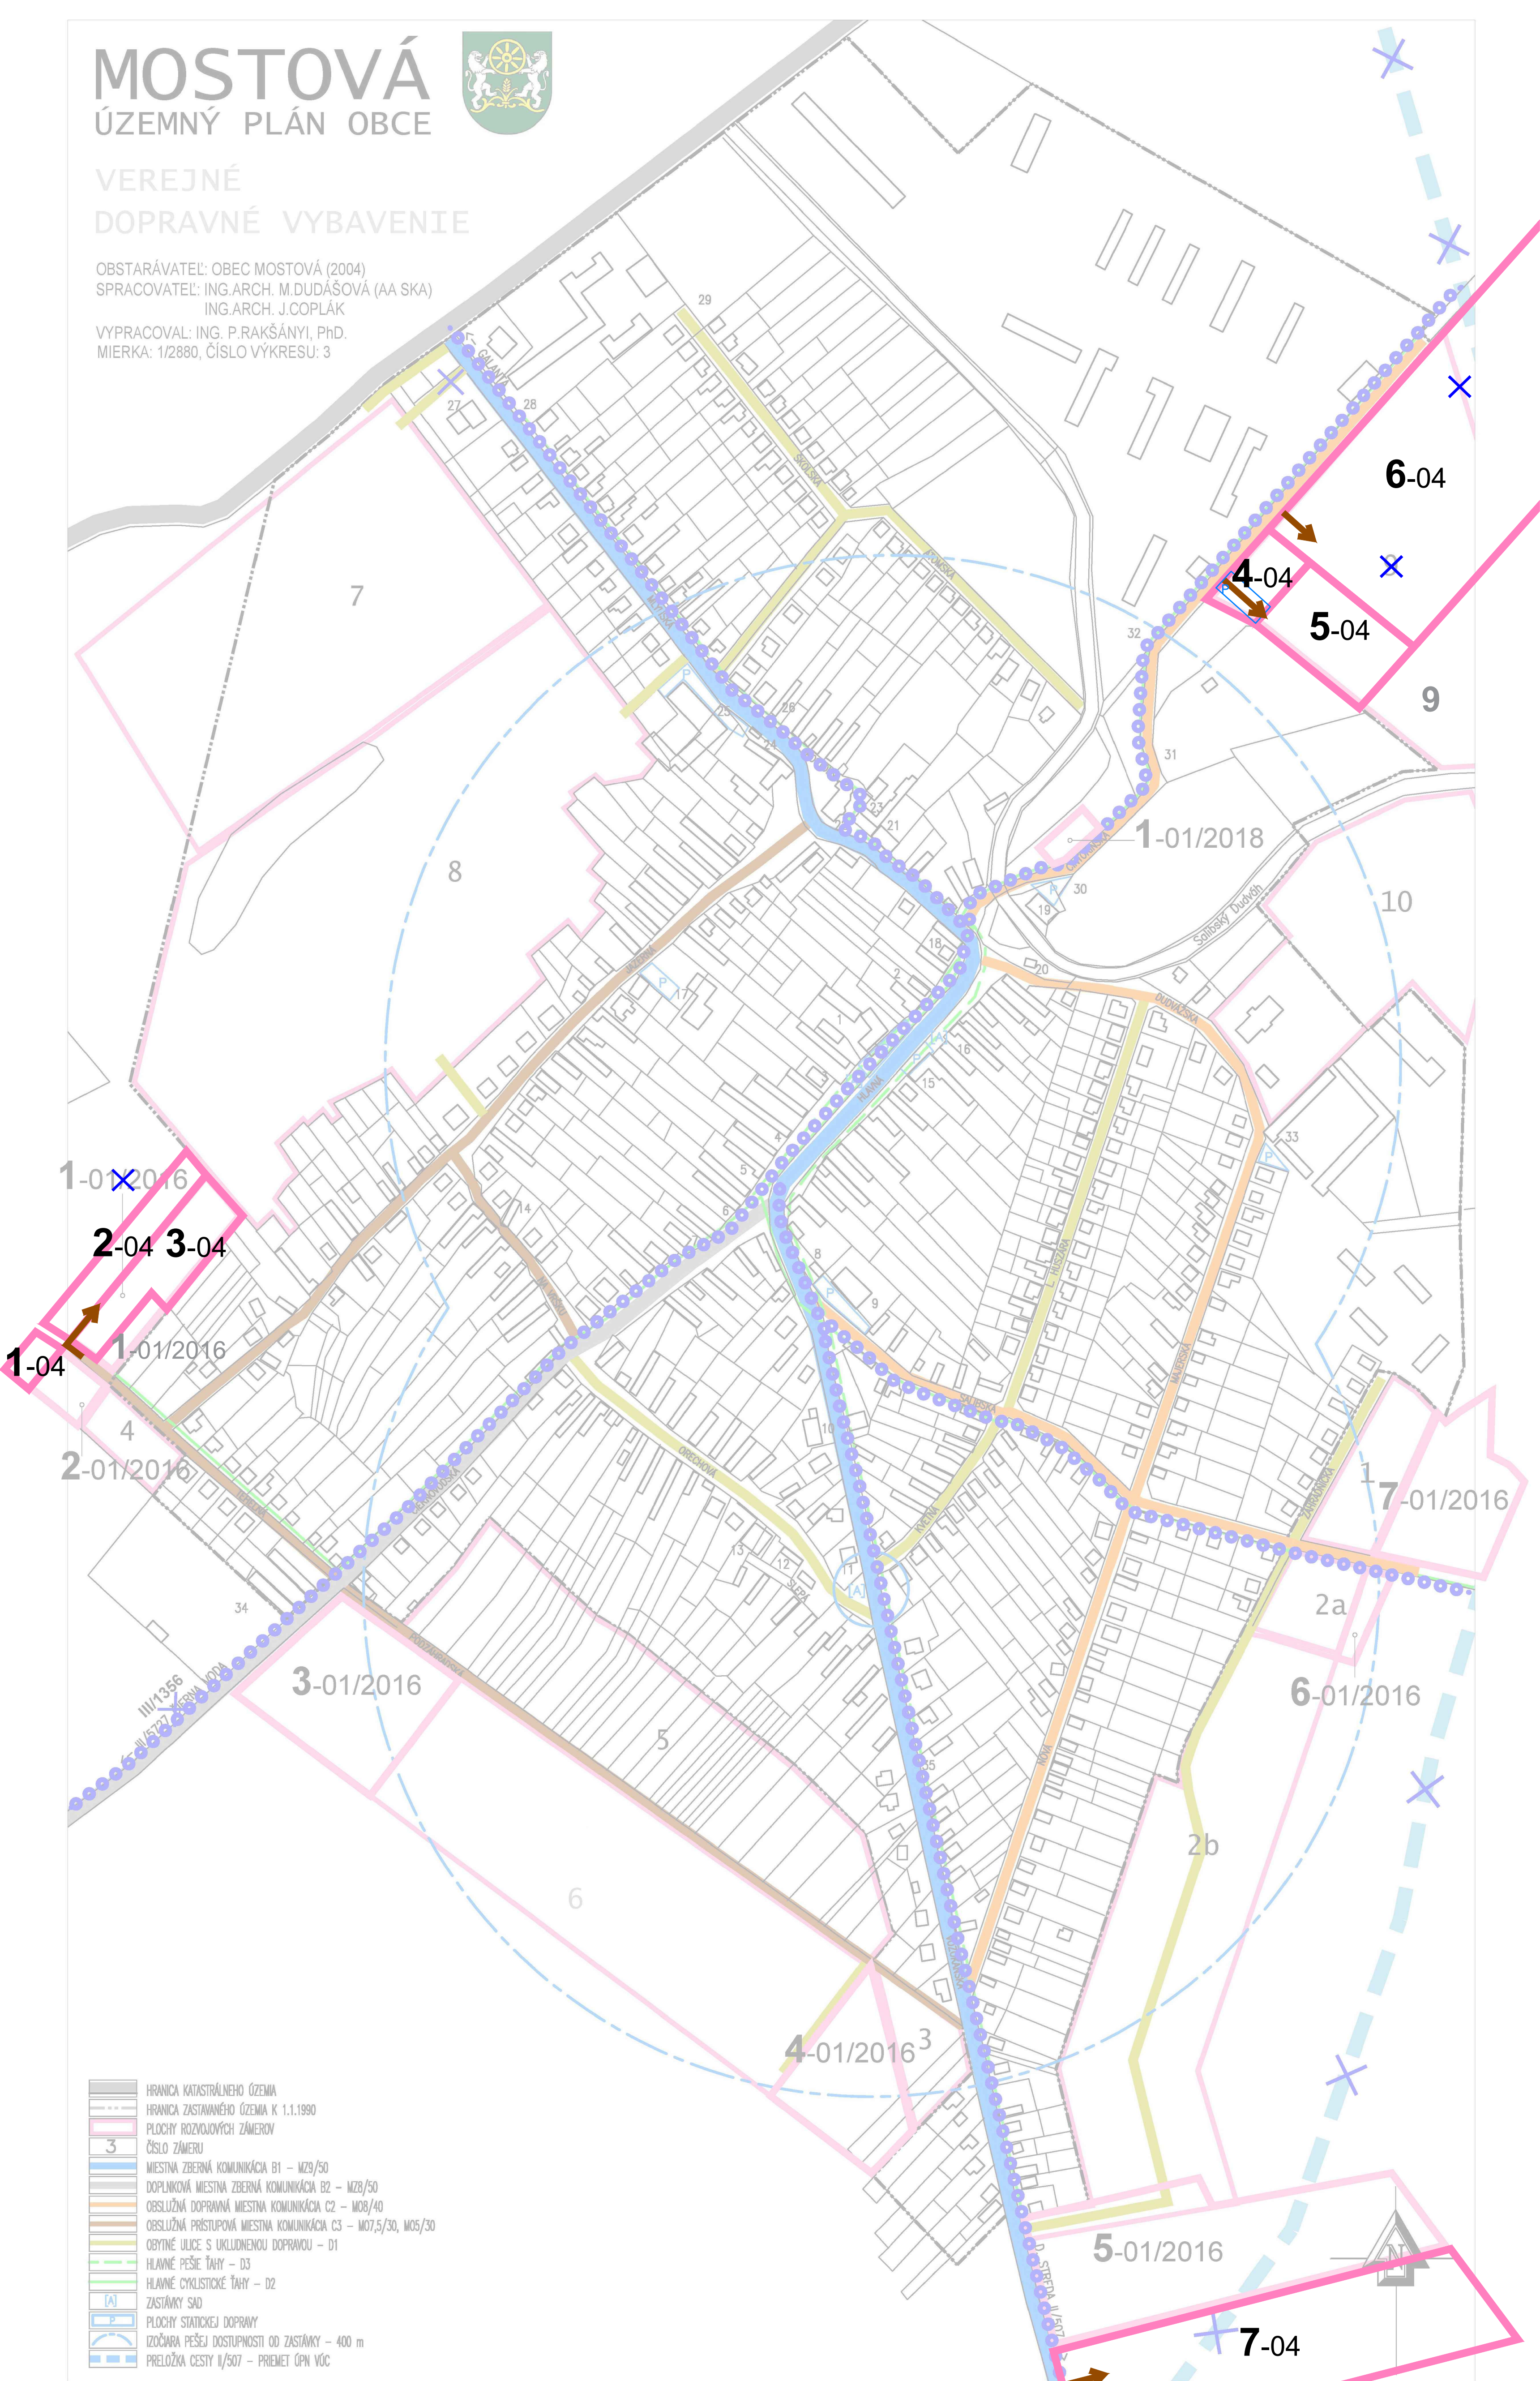

LEGENDA ZMIEN A DOPLNKOV Č. 04

STAV	NÁVRH	VÝHLAD
		PLOCHY ROZVOJOVÝCH ZÁMEROV
	1-04	ČÍSLO ZÁMERU
	X	JAVY NA ZRUŠENIE
		OBSLUŽNÁ PRÍSTUPOVÁ MIESTNA KOMUNIKÁCIA C3 - M07,5/30, M05/30
		PLOCHY STATICKEJ DOPRAVY

MOSTOVÁ

ÚZEMNÝ PLÁN OBCE



ZMENY A DOPLNKY Č. 04

VEREJNÉ DOPRAVNÉ VYBAVENIE

OBSTARÁVATEL: OBEC MOSTOVÁ
SPRACOVATEL: ÚPn s.r.o.
MIERKA: 1/2880, ČÍSLO VÝKRESU: 3

