


OBSTARÁVATEL: OBEC MOSTOVÁ (2004)
 SPRACOVATEL: ING.ARCH. M.DUDÁŠOVÁ (AA SKA)
 ING.ARCH. J.COPLÁK
 VYPRACOVAL: ING. L.SAJKO (VODNÉ HOSP.)
 ING. L.ŠTEFKO (ELEKTRO), A.VALLA (PLYN)
 MIERKA: 1/2880, ČÍSLO VÝKRESU: 4

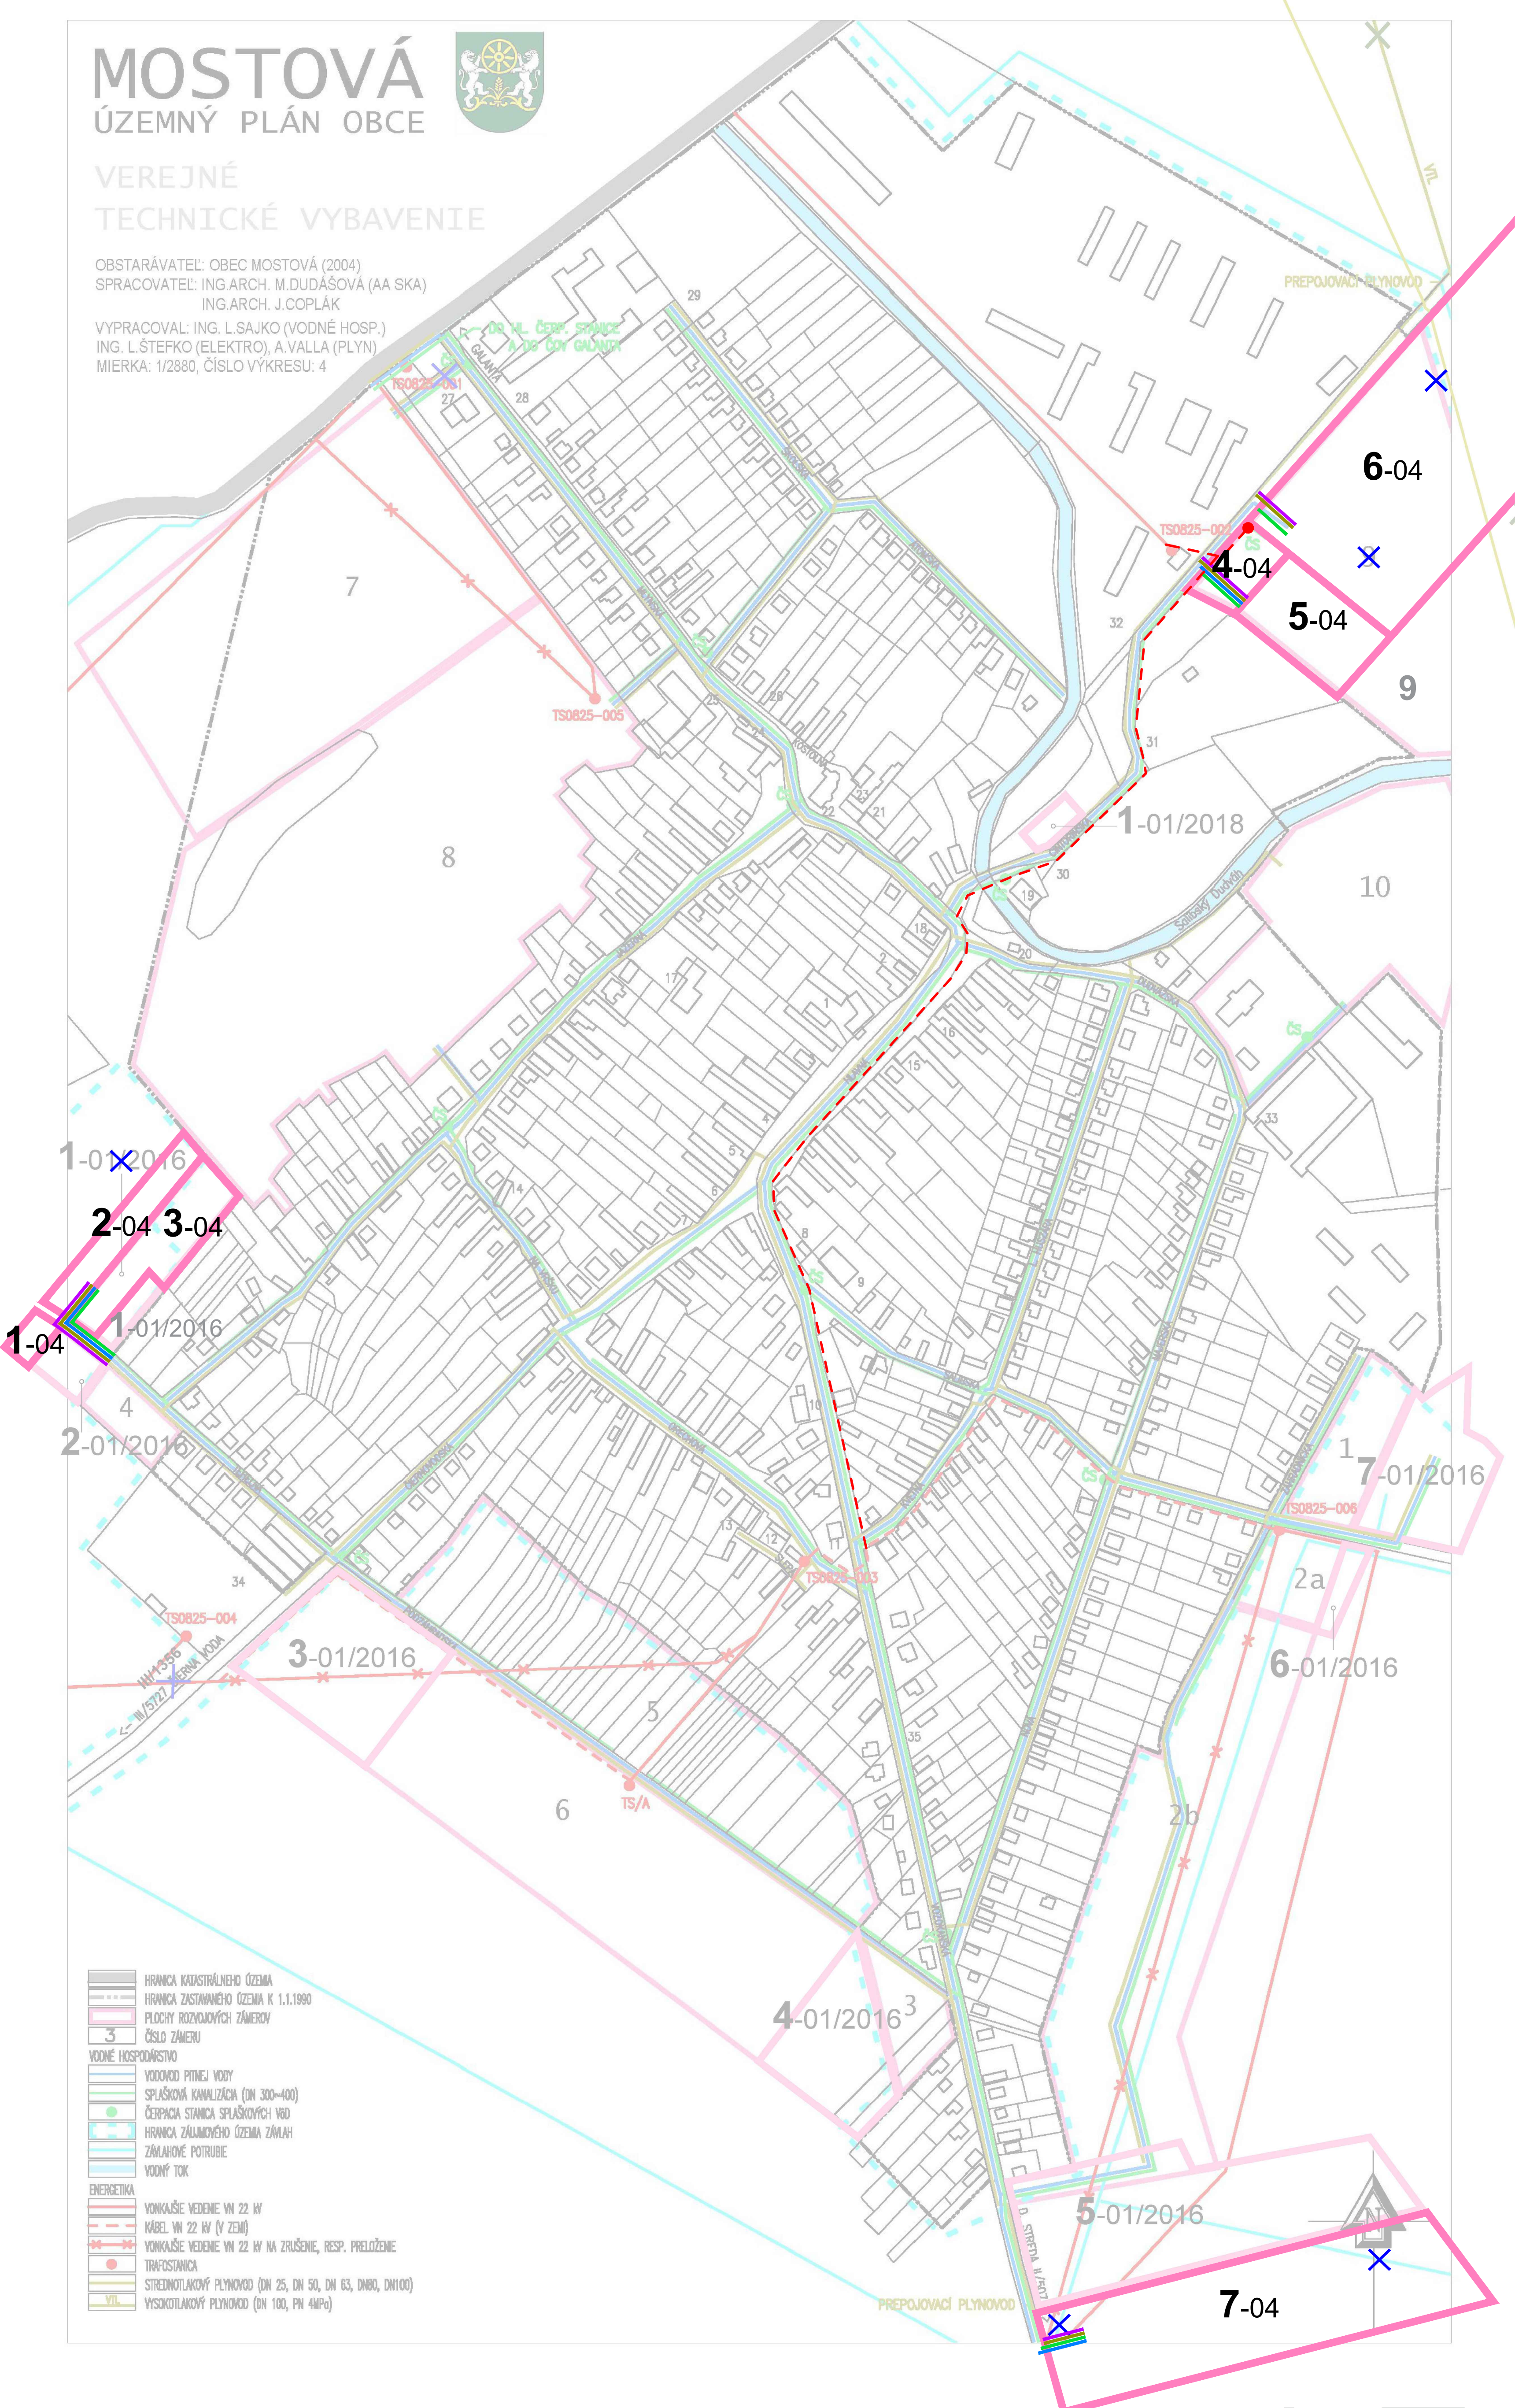

STAV	NÁVRH	VÝHĽAD
		PLOCHY ROZVOJOVÝCH ZÁMEROV
	1-04	ČÍSLO ZÁMERU
		JAVY NA ZRUŠENIE
VODNÉ HOSPODÁRSTVO		
		VODOVOD PITNEJ VODY
		SPŔAŠKOVÁ KANALIZÁCIA
ENERGETIKA		
		KÁBEL VN 22kV (V ZEMI)
		TRAFOSTANICA
		STREDOTLAKOVÝ PLYNOVOD
TELEKOMUNIKÁCIE		
		PODZEMNÉ OZNAMOVACIE VEDENIA ST

VEREJNÉ TECHNICKÉ VYBAVENIE

OBSTARÁVATEĽ: OBEC MOSTOVÁ
SPRACOVATEĽ: ÚPn s.r.o.
MIERKA: 1/2880, ČÍSLO VÝKRESU: 4

