
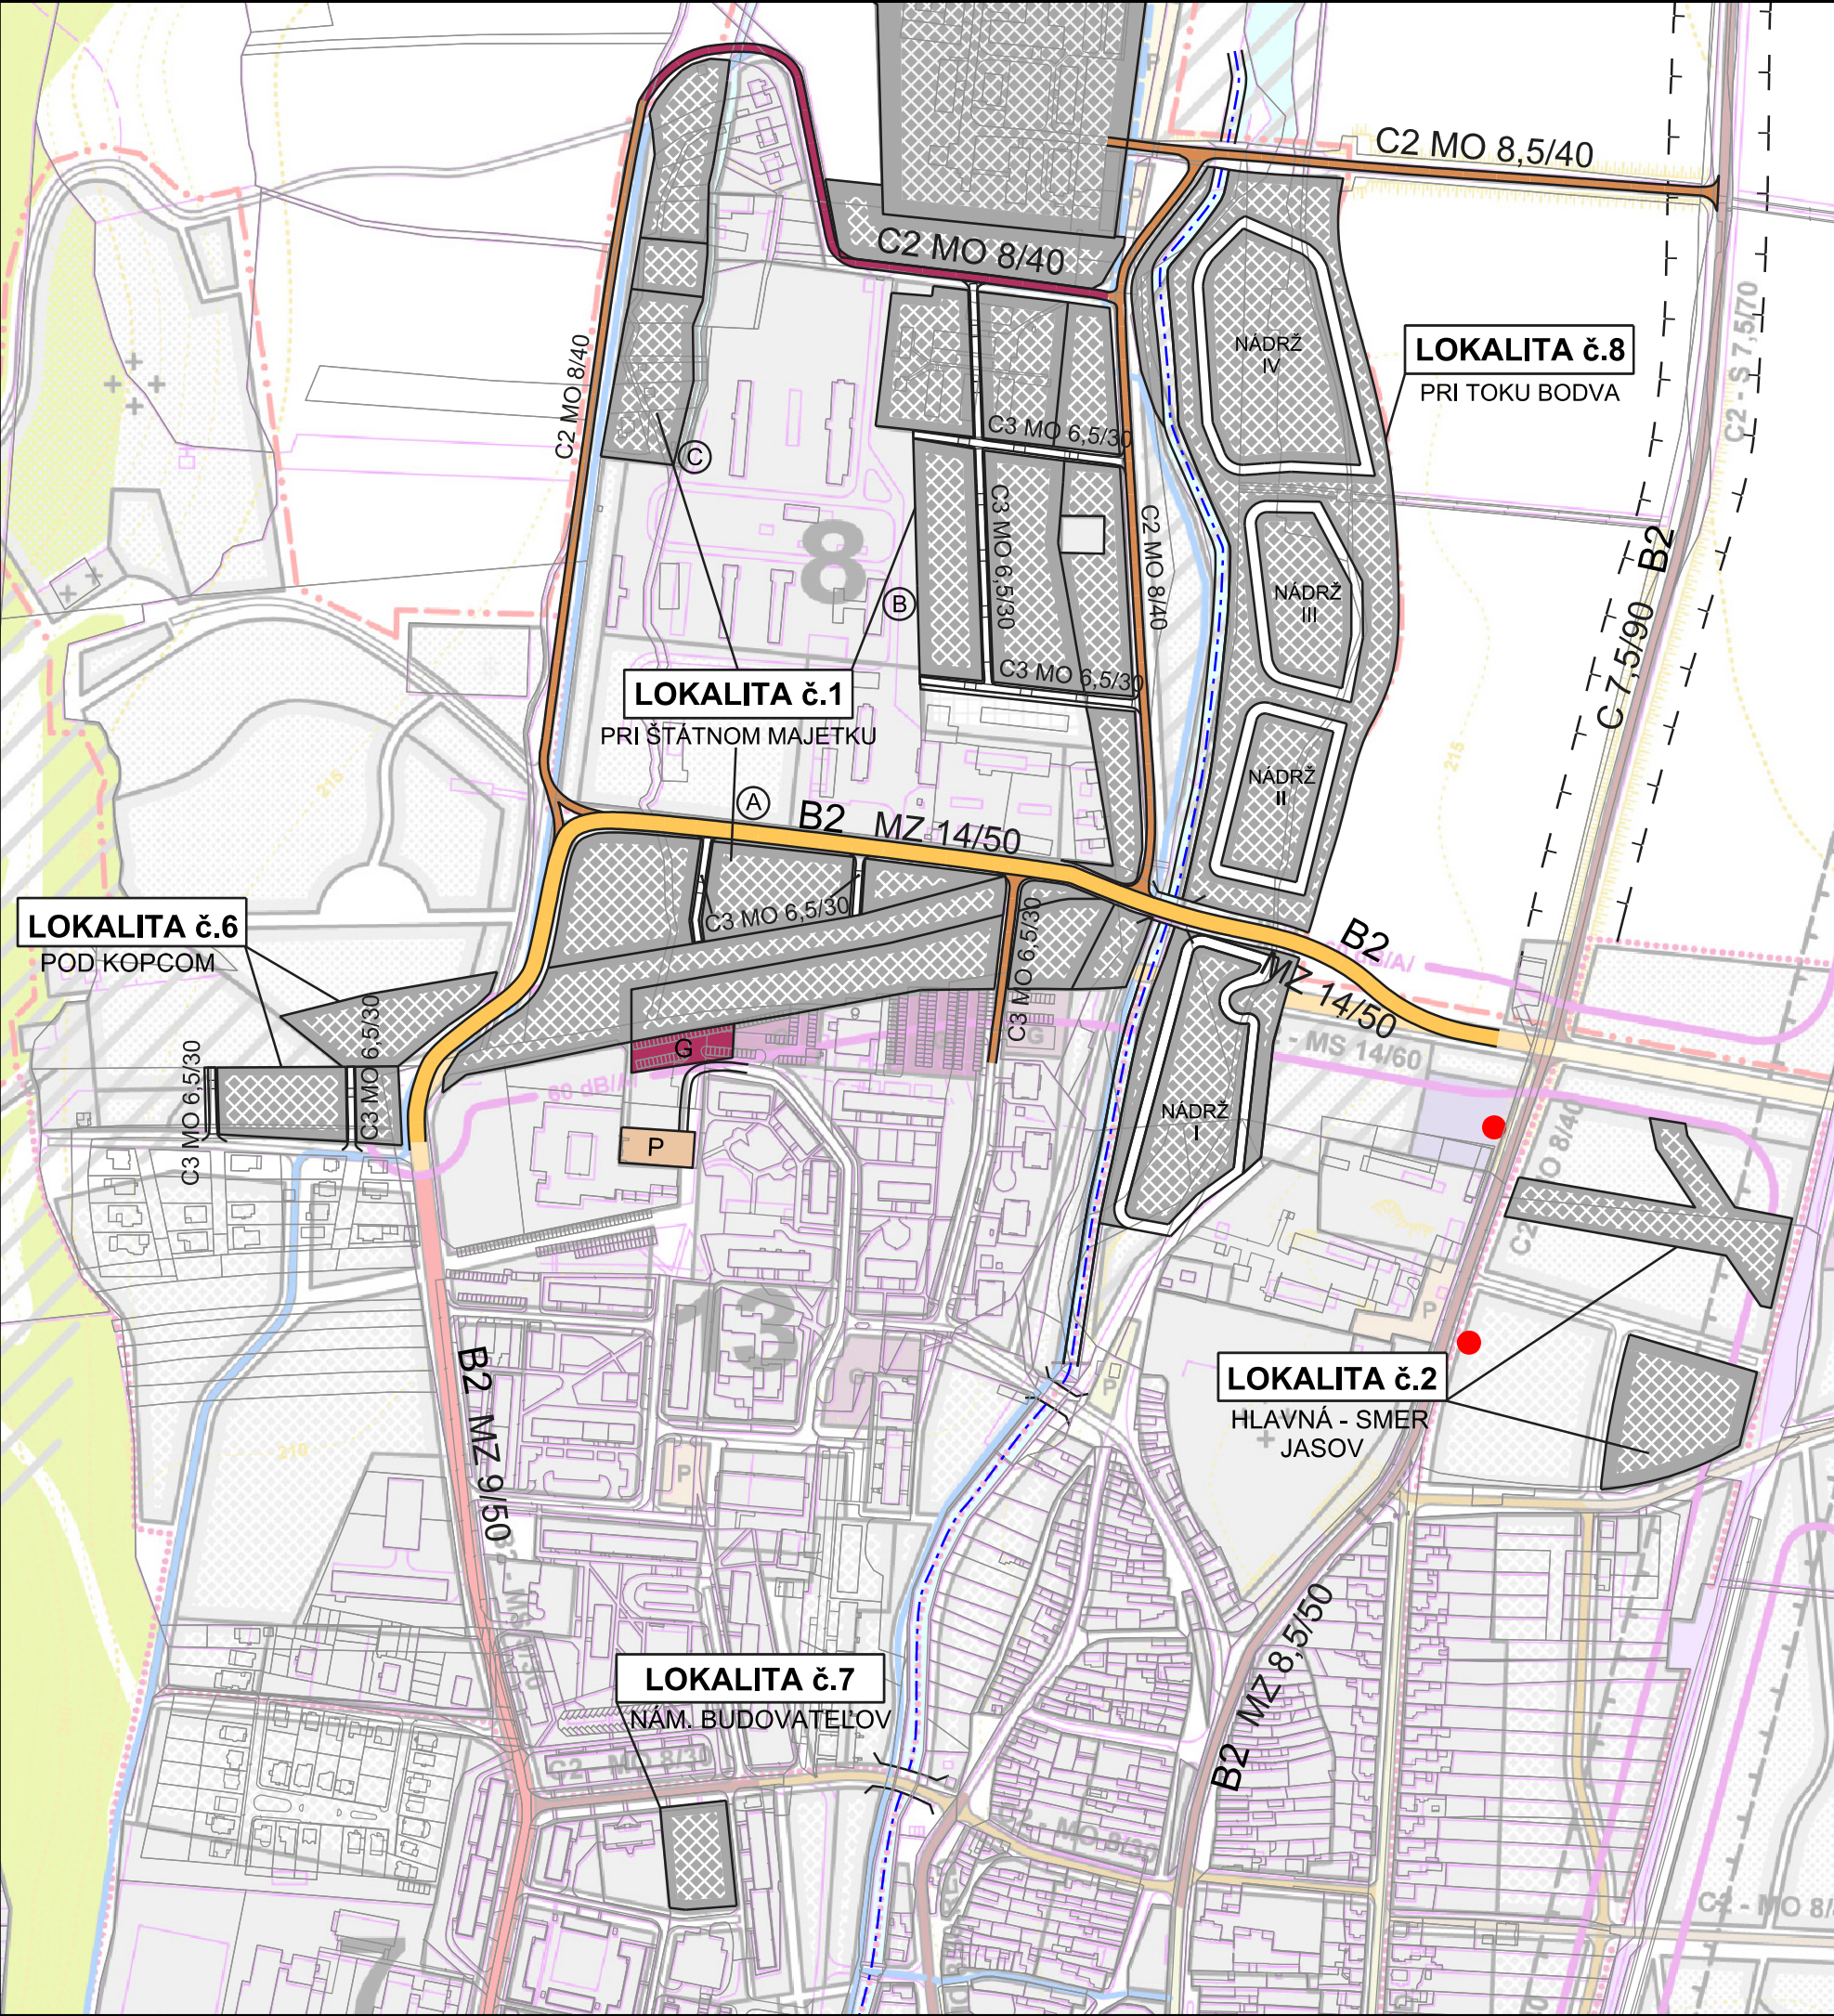
 
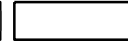
 
 
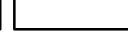
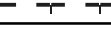
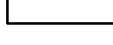
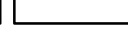
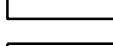
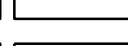
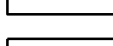
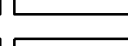
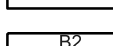
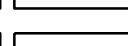
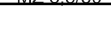
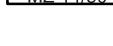


 

ZMENY A DOPLNKY č. 8 ÚPN SÚ MOLDAVA NAD BODVOU

NÁVRH  
M 1 : 5 000

LEGENDA:

Stav	Návrh	Výhľad a rezerva	
			štátne cesty II. a III. triedy a mestské zberné komunikácie funkčnej triedy B
			mestské obslužné komunikácie funkčnej triedy C2
			mestské obslužné komunikácie funkčnej triedy C3
			ochranné pásma
			sústredené garážové lokality a HG
			význačné verejné parkoviská
			dopravná značka začiatok a koniec obce
			funkčná trieda a kategória cesty

Osoba s odbornou spôsobilosťou pre obstarávanie ÚPP a ÚPD Ing. Martin HUDEC, registračné číslo 275		
URBAN studio s.r.o.	URBANIZMUS-ÚZEMNÝ PLÁN-EKOLÓGIA-ŽIVOTNÉ PROSTREDIE Košice, Letná ul. č. 45, www.urban.sk, urban@urban.sk	dátum spracovania: 2021
názov dokumentácie:	ZMENY A DOPLNKY č. 8 ÚPN SÚ MOLDAVA NAD BODVOU NÁVRH	
názov výkresu:	NÁVRH DOPRAVY A DOPRAVNÝCH ZARIADENÍ Lokalita "1", "2", "6", "7" a "8"	
hlavný riešiteľ: ING. ARCH. D. HUDEC	projektanti: ING. ARCH. D. HUDEC, ING. Š. ŠKODA	
ARCHIGRAPH	grafika: BC. LUCIA VERBOVÁ ARCHITEKTONICKO-GRAFICKÉ ŠTÚDIO, Letná 45, 041 91 Košice	mierka: 1:5000