



ÚPN SÚ MOLDAVA NAD BODVOU

ZMENY A DOPLNKY č.8

NÁVRH

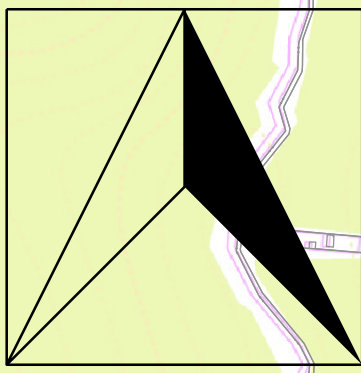

M 1 : 5 000

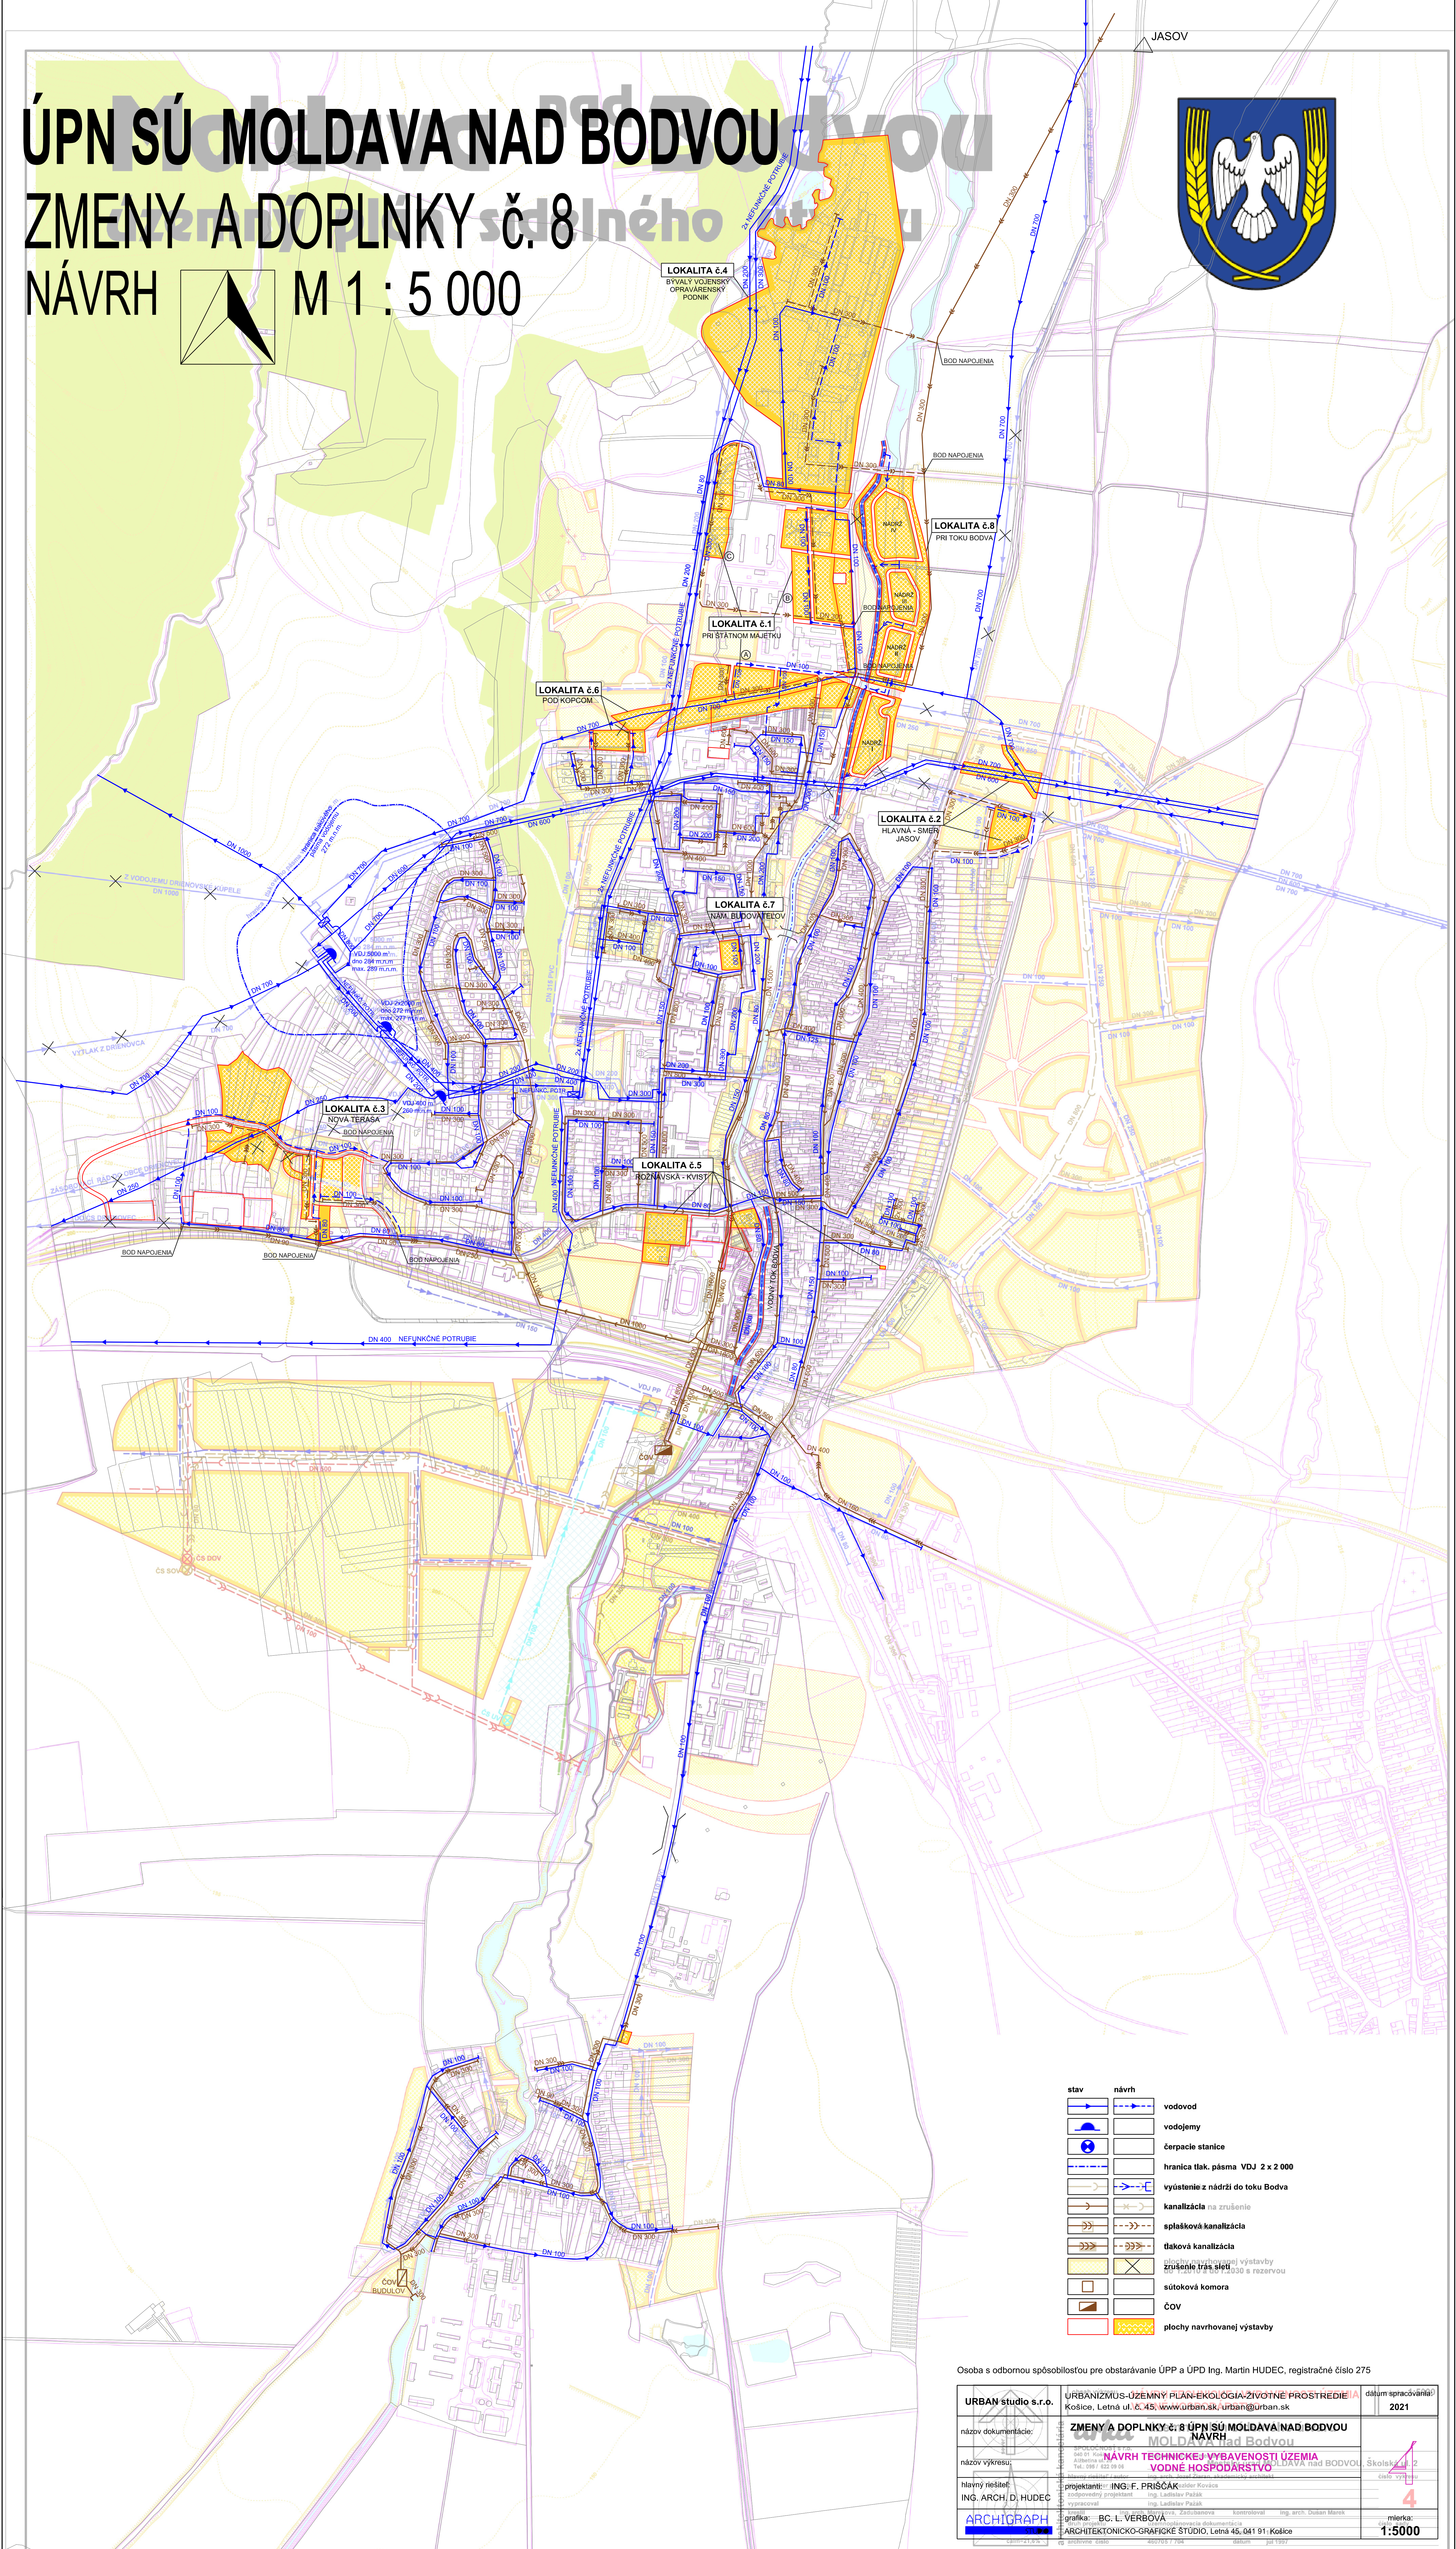

stav	návrh	
		vodovod
		vodojemy
		čerpacie stanice
		hranica tlak. pásma VDJ 2 x 2 000
		vyústenie z nádrží do toku Bodva
		kanalizácia na zrušenie
		splásková kanalizácia
		tlaková kanalizácia
		výstavba nových výstavby
		zrušenie trás sietí
		súťková komora
		čov
		plochy navrhovanej výstavby

Osoba s odbornou spôsobilosťou pre obstarávanie ÚPP a ÚPD Ing. Martin HUDEC, registračné číslo 275

URBAN studio s.r.o.	URBANIZMUS-ÚZEMNÝ PLÁN-EKOLOGIA-ZIVOTNÉ PROSTREDIE I A Košice, Letná ul. č. 45, www.urban.sk, urban@urban.sk	datum spracovania 2021
názov dokumentácie:	ZMENY A DOPLNKY č. 8 ÚPN SÚ MOLDAVA NAD BODVOU NÁVRH	
názov výkresu:	NÁVRH TECHNICKÉJ VYBAVENOSTI ÚZEMIA VODNÉ HOSPODÁRSTVO	školský list 2
hlavný riešiteľ:	projektant: ING. F. PRIŠČÁK zodpovedný projektant: Ing. Ladislav Pažák vypracoval: Ing. arch. D. HUDEC	číslo výkresu 4
ARCHIGRAPH	grafika: BC. L. VERBOVÁ ARCHITEKTONICKO-GRAFICKÉ STUDIO, Letná 45, 041 91 Košice	mierka: 1:5000