ÚZEMNÝ PLÁN OBCE DVORY NAD ŽITAVOU

KONCEPT

VÝKRES č. **3 - B**

VÝKRES VEREJNÉHO DOPRAVNÉHO VYBAVENIA

MIERKA **1 : 10 000**

0 300 600 1 200 1 800 2 400 3 000 m

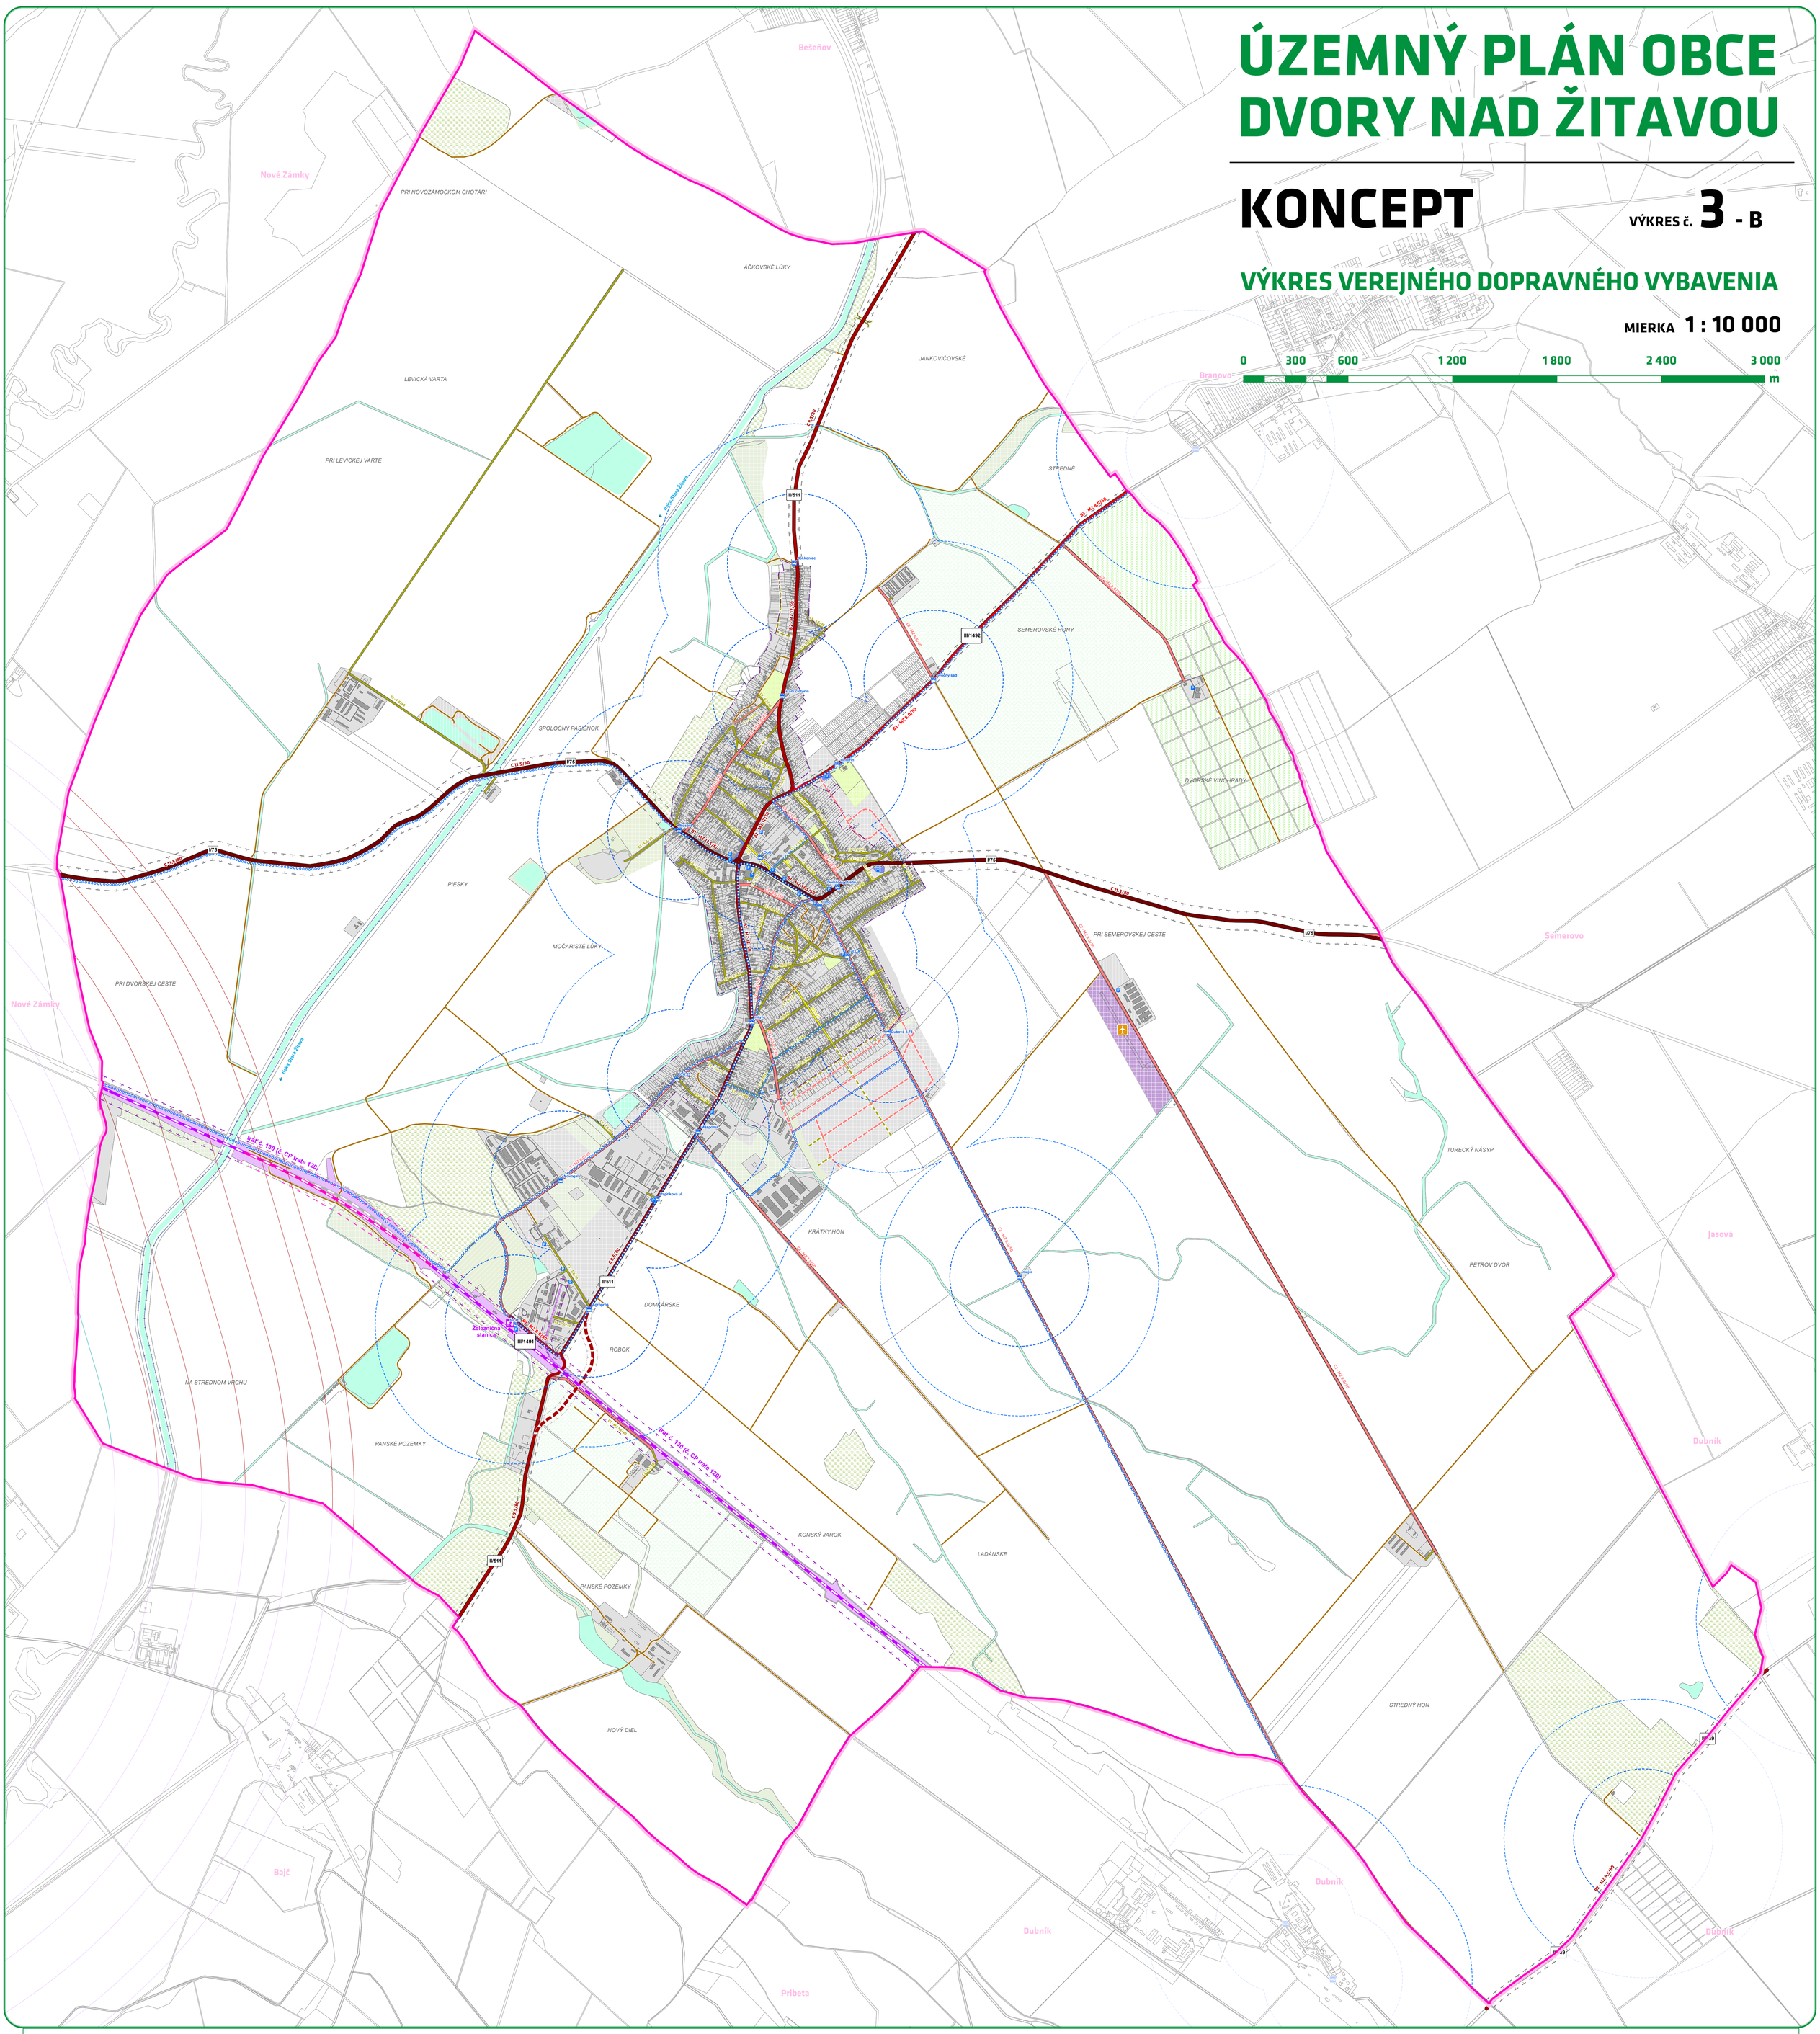

LEGENDA

HRANICE

- Hranica riešeného územia
- Hranica zastavaného územia podľa evidencia katastra nehnuteľností

FUNKČNÉ VYUŽITIE A PRIESTOROVÉ USPORIADANIE

- Parcela registra "C"
- Budovy a objekty
- Územie pohrebísk
- Zeleň sídla
- Krajinná zeleň
- Les
- Vinica
- Ovocný sad
- Vodná plocha
- Vodný tok
- Protipovodňová hrádza

LETECKÁ DOPRAVA

- Územie zariadení leteckej dopravy
- Označenie plochy s potenciálom rozvoja leteckej dopravy
- Ochranné pásmo kužeľovej plochy Letiska Nové Zámky
- Ochranné pásmo vodorovnej roviny Letiska Nové Zámky
- Vymedzenie záujmového územia Letiska Nové Zámky (mimo riešeného územia)

ŽELEZNIČNÁ DOPRAVA

- Územie zariadení železnice
- Železničná stanica
- Železničná dráha
- Vlečka
- Ochranné pásmo železničnej dráhy

CESTNÁ DOPRAVA

- Územie zariadení cestnej dopravy
- Čerpacia stanica pohonných hmôt
- Významné plochy statickej dopravy
- Pozemná komunikácia funkčnej triedy B1
- Pozemná komunikácia funkčnej triedy B2
- Pozemná komunikácia funkčnej triedy B3
- Pozemná komunikácia funkčnej triedy C2
- Pozemná komunikácia funkčnej triedy C3
- Pozemná komunikácia funkčnej triedy D1
- Pozemná komunikácia funkčnej triedy D2
- Areálové komunikácie
- Ochranné pásmo cesty
- Podzemný objekt pre migráciu zveri

VEREJNÁ DOPRAVA

- Zastávka verejnej autobusovej primestskej dopravy
- Zastávka verejnej autobusovej primestskej dopravy (mimo riešeného územia)
- Pešia dostupnosť verejnej autobusovej dopravy 400 m / 5 min
- Pešia dostupnosť verejnej autobusovej dopravy 400 m / 5 min

CYKLISTICKÁ DOPRAVA

- Cyklotrasy

URBANISTICKÉ INTERVENCIE DO ÚZEMIA

- Funkčná a priestorová stabilizácia
- Návrh využitia nových rozvojových plôch
- Revitalizácia urbanistických blokov
- Zmena funkčného a priestorového využitia

ÚZEMNÝ PLÁN OBCE	DVORY NAD ŽITAVOU
ETAPA	KONCEPT - VARIANT "B"
VÝKRES 3 - B	VÝKRES VEREJNÉHO DOPRAVNÉHO VYBAVENIA
OBSTARÁVATEĽ	OBEC DVORY NAD ŽITAVOU IČO 00308897 www.dvory.sk
SPRACOVATEĽ	INŠTITÚT PRIESTOROVÉHO PLÁNOVANIA IČO 36 064 645 www.ipp-oz.sk
HLAVNÝ RIEŠITEĽ	ING. MATÚŠ BIZOŇ, PHD. AUTORIZOVANÝ ARCHITEKT 2539 AA
ZODPOVEDNÝ RIEŠITEĽ	ING. TOMÁŠ KUBAČKA ING. TATIANA BLANÁROVÁ HBH Projekt spol. s r.o.
GEOGRAFICKÝ INFORMAČNÝ SYSTÉM	MGR. FILIP POLONSKÝ, PH.D. ING. MATÚŠ BIZOŇ, PHD.
DÁTUM SPRACOVANIA	11/2023
MIERKA SPRACOVANIA	M = 1 : 10 000