


ÚZEMNÝ PLÁN OBCE DVORY NAD ŽITAVOU

KONCEPT

VÝKRES VEREJNÉHO TECHNICKÉHO VYBAVENIA - VODNÉ HOSPODÁRSTVO

VÝKRES č. 4.1

MIERKA 1 : 10 000

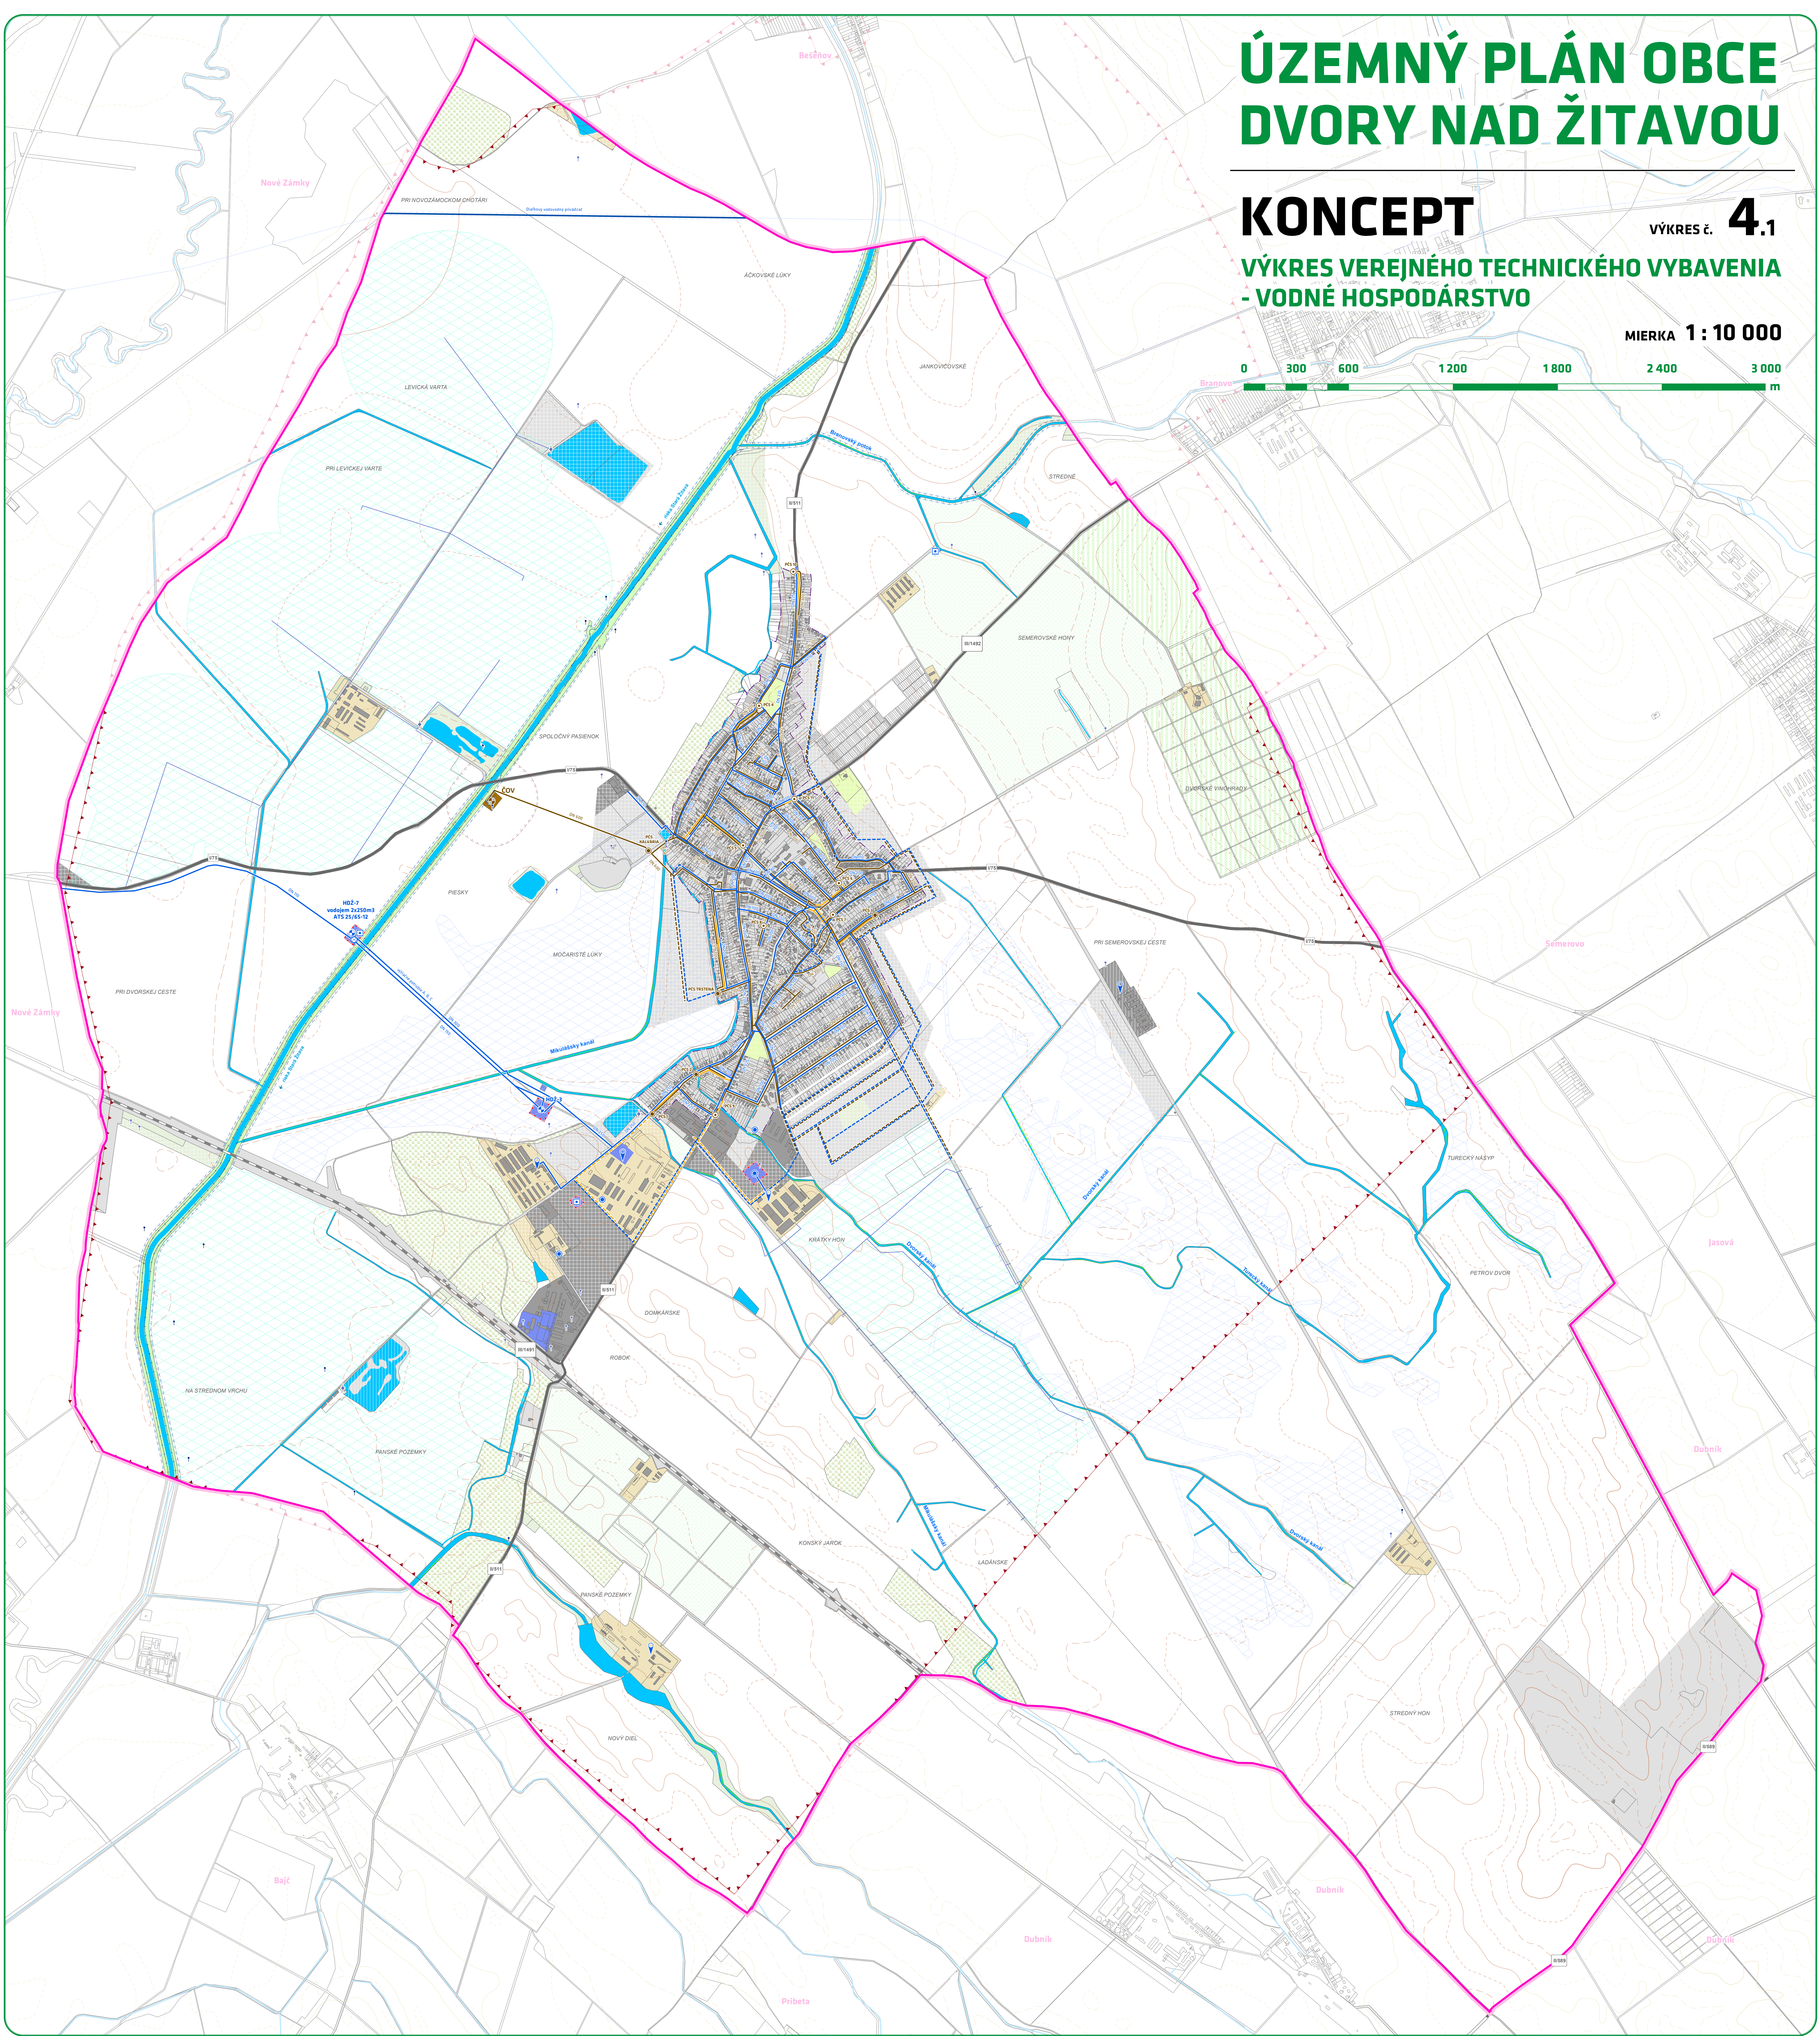

LEGENDA

HRANICE Hranica riešenia územia Hranica zastavaného územia podľa evidencie katastra nehnuteľností	ZÁSOBOVANIE VODOU Vodný zdroj / studňa Čerpadlá stanica Tlaková stanica Vodojem - zemný Vodojem - vodný Odtahová vodovodná príslužnica Vodojem Ochranné pásmo vodného zdroja	VODNÉ TOKY A VODNÉ PLOCHY Vodná plocha Vodný tok Podzemná vodná plocha Ochranné pásmo podzemnej vodnej plochy	ODKANALIZOVANIE ÚZEMIA Očistenie odpadových vôd Prečerpávacia stanica Kanalizácia - splašková Kanalizácia - výtlaková Ochranné pásmo čistiarne odpadových vôd	ŽELEZNICE Železničná trať Vlak CESTY Cesta I. triedy Cesta II. triedy Cesta III. triedy VÝSKOPIS Vrstevnica - základná Vrstevnica - zhrubnutá Vrstevnica - pamätná Vrstevnica - doplnková	URBANISTICKÉ INTERVENIE DO ÚZEMIA Funkčná a priestorová stabilizácia Návrh využitia nových rozvojových plôch Revitalizácia urbanistických blokov Zmena funkčného a priestorového využitia
FUNKČNÉ VYUŽITIE A PRIESTOROVÉ USPORIADANIE Plocha registra "C" Budovy a objekty Urbanizované územie bývanie a služieb Urbanizované územie výroby a priemyslu Urbanizované územie podnikových infraštruktúr Plocha čistiarne odpadových vôd Územie pohrebísk Zelená voľná Krajinná zelen Les Vinica Ostatný sad	OCHRANA VOD Plocha hygienickej ochrany vodného zdroja - 1. stupeň Plocha hygienickej ochrany vodného zdroja - 2. stupeň Plocha hygienickej ochrany vodného zdroja - 3. stupeň (mimo riešenia územia)	HYDROMELIORÁCIE Hydromeliorácia - základná čerpadlá stanica Riešenie siet Odborný kanál Zakalň Drenáž			
	GEOTERMÁLNE VRTY Hydrogeologický vrt Inžiniersko-geologický vrt				

ÚZEMNÝ PLÁN OBCE DVORY NAD ŽITAVOU	
ETAPA	KONCEPT - VARIANT "A"
VÝKRES	4.1
OBSTARÁVATEL	OBEC DVORY NAD ŽITAVOU ICO 0030897 www.obec.sk
SPRACOVATEL	INŠTITÚT PRIESTOROVÉHO PLÁNOVANIA ICO 36 064 645 www.ice36.sk
HLAVNÝ RIEŠITEĽ	ING. MATÚŠ BIZDŇ, PHD. AUTORSKÝ ARCHIT. ZBOR
ZODPOVEDNÝ RIEŠITEĽ	ING. VASIL DIEDO MGR. FILIP POLONOVÝ, PH.D. ING. MATÚŠ BIZDŇ, PHD.
GEODATOVÝ INFORMAČNÝ SYSTÉM	MGR. FILIP POLONOVÝ, PH.D. ING. MATÚŠ BIZDŇ, PHD.
DATUM SPRACOVANIA	11/2023
MIERKA SPRACOVANIA	M = 1 : 10 000